


PERFIL LONGITUDINAL
ESCALA H 1:500 - V 1:100

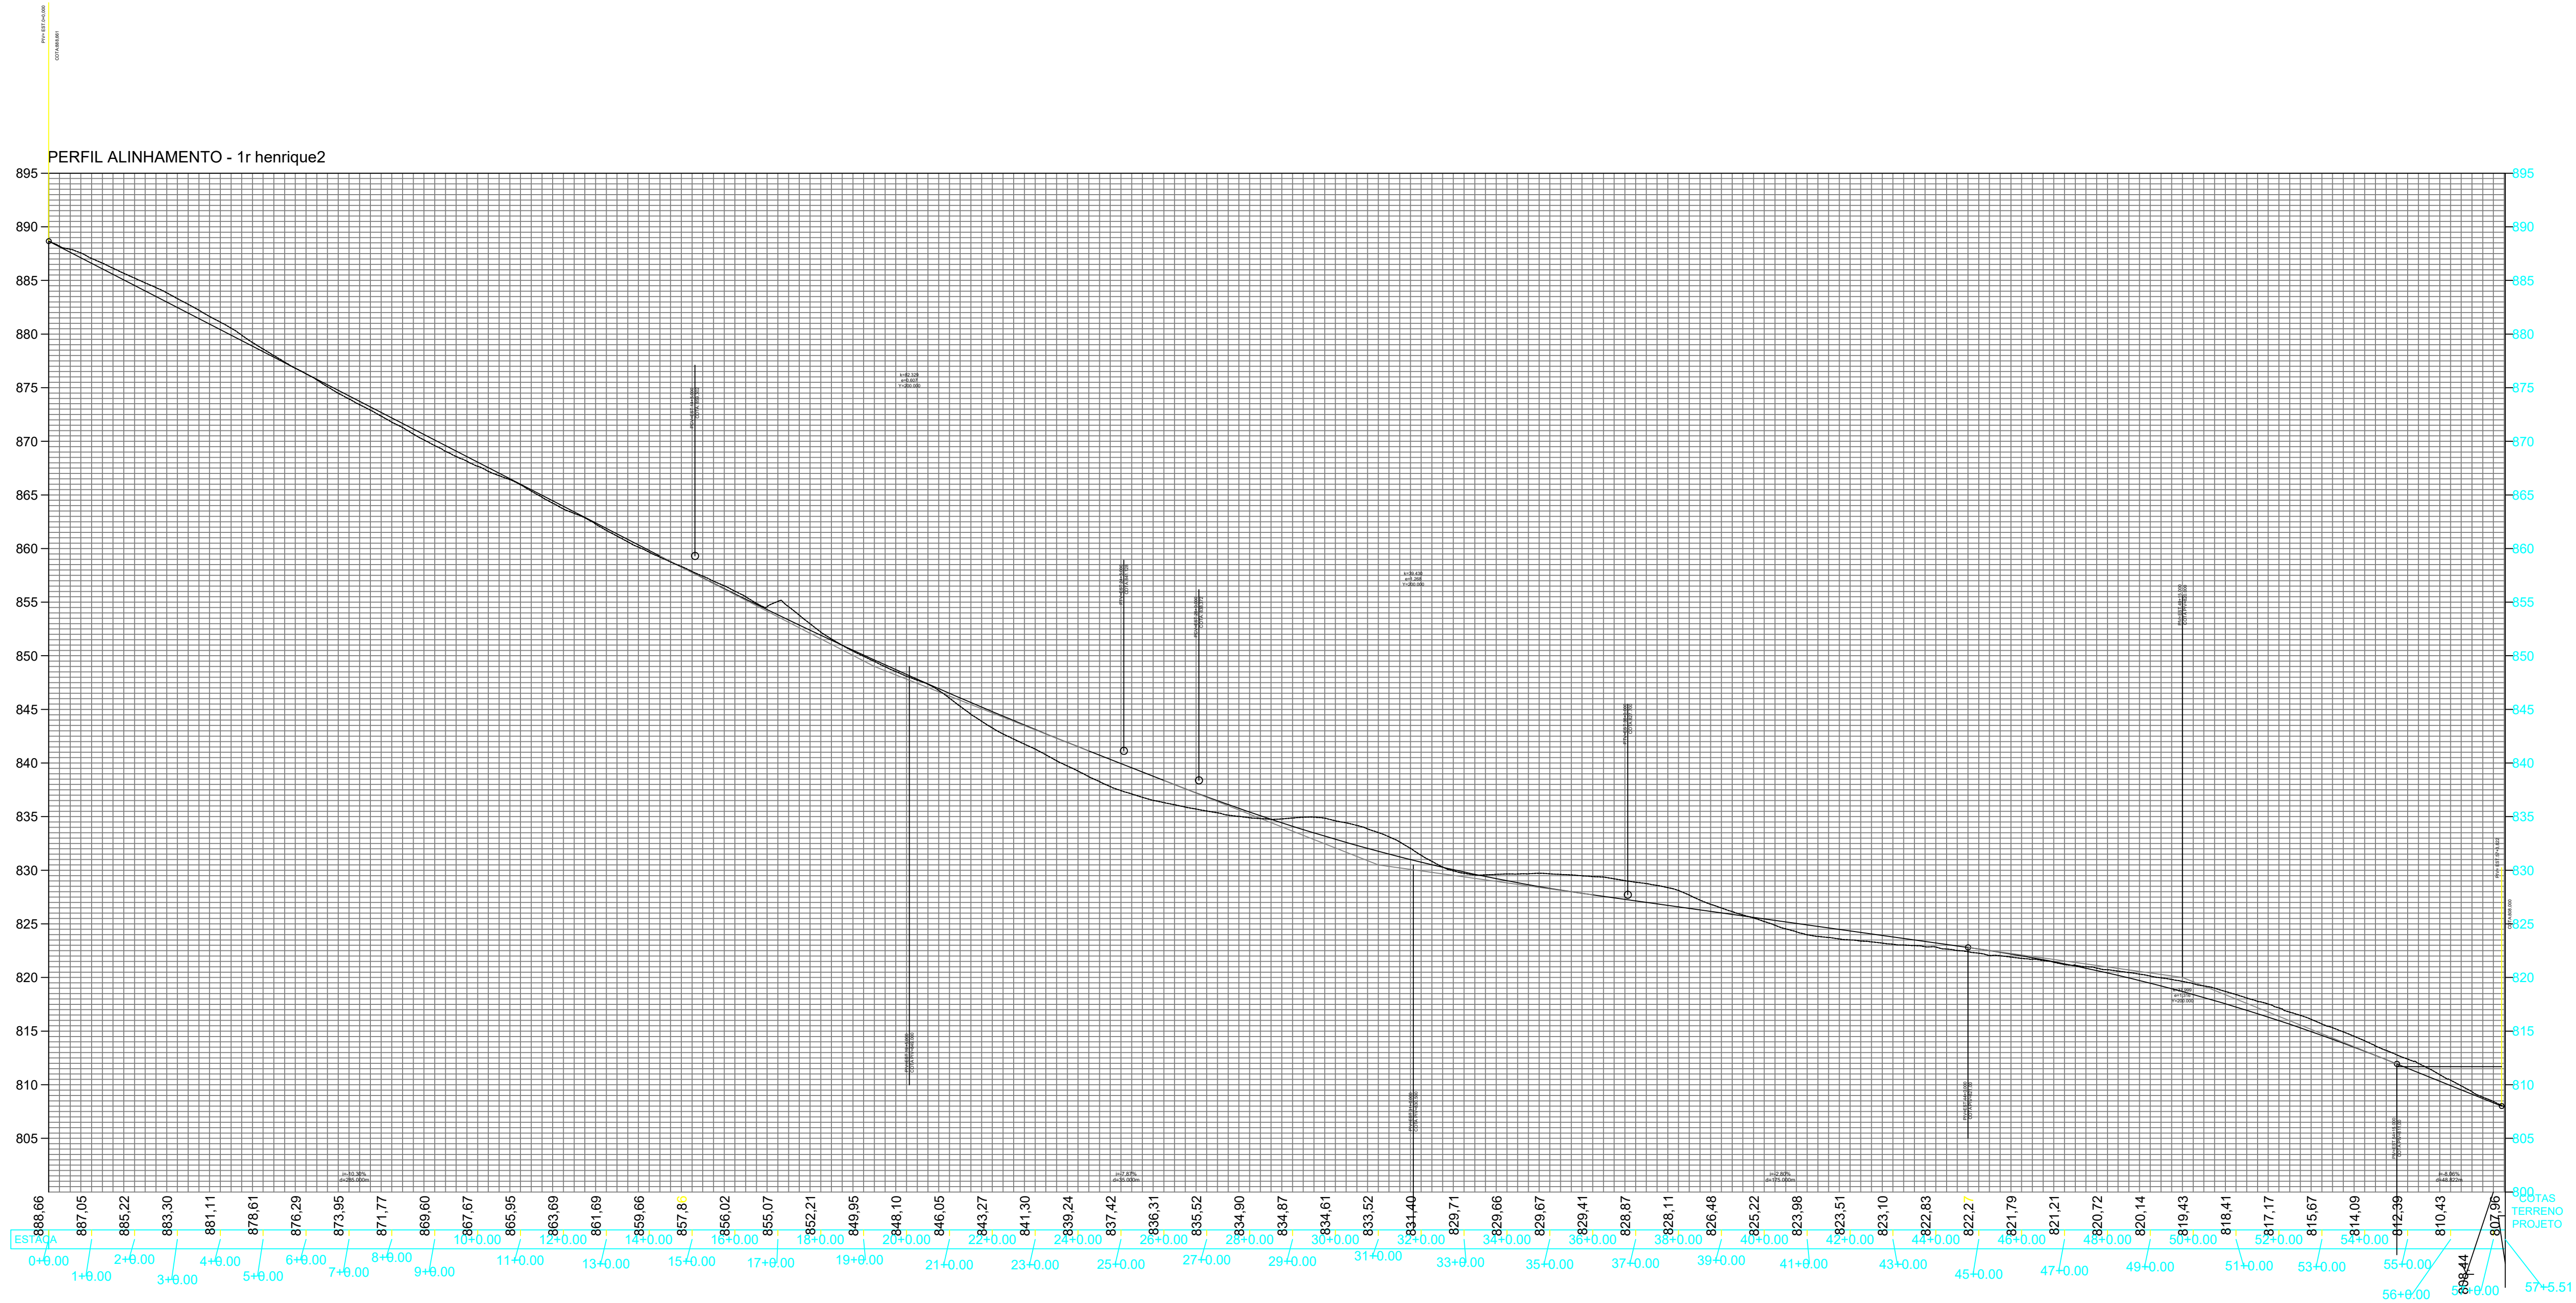

PAVIMENTAÇÃO
ASFALTICA

local
RUA HENRIQUE NEIVERTH
Imbituva - PR

proprietário

área terreno
-

data

PREFEITURA MUNICIPAL DE IMBITUVA
CNPJ 76.175.892/0001-23

conteúdo

PROJETO GEOMETRICO

matricula

EDENILSON JOSÉ MOLETA
engenheiro civil - CREA/PR 25648D

prancha

G02

