


PROJETO GEOMÉTRICO DA RUA PARANA
ESCALA 1:500 LARG. PAV=8,00 m LARG. CALÇADAS=1,50 m

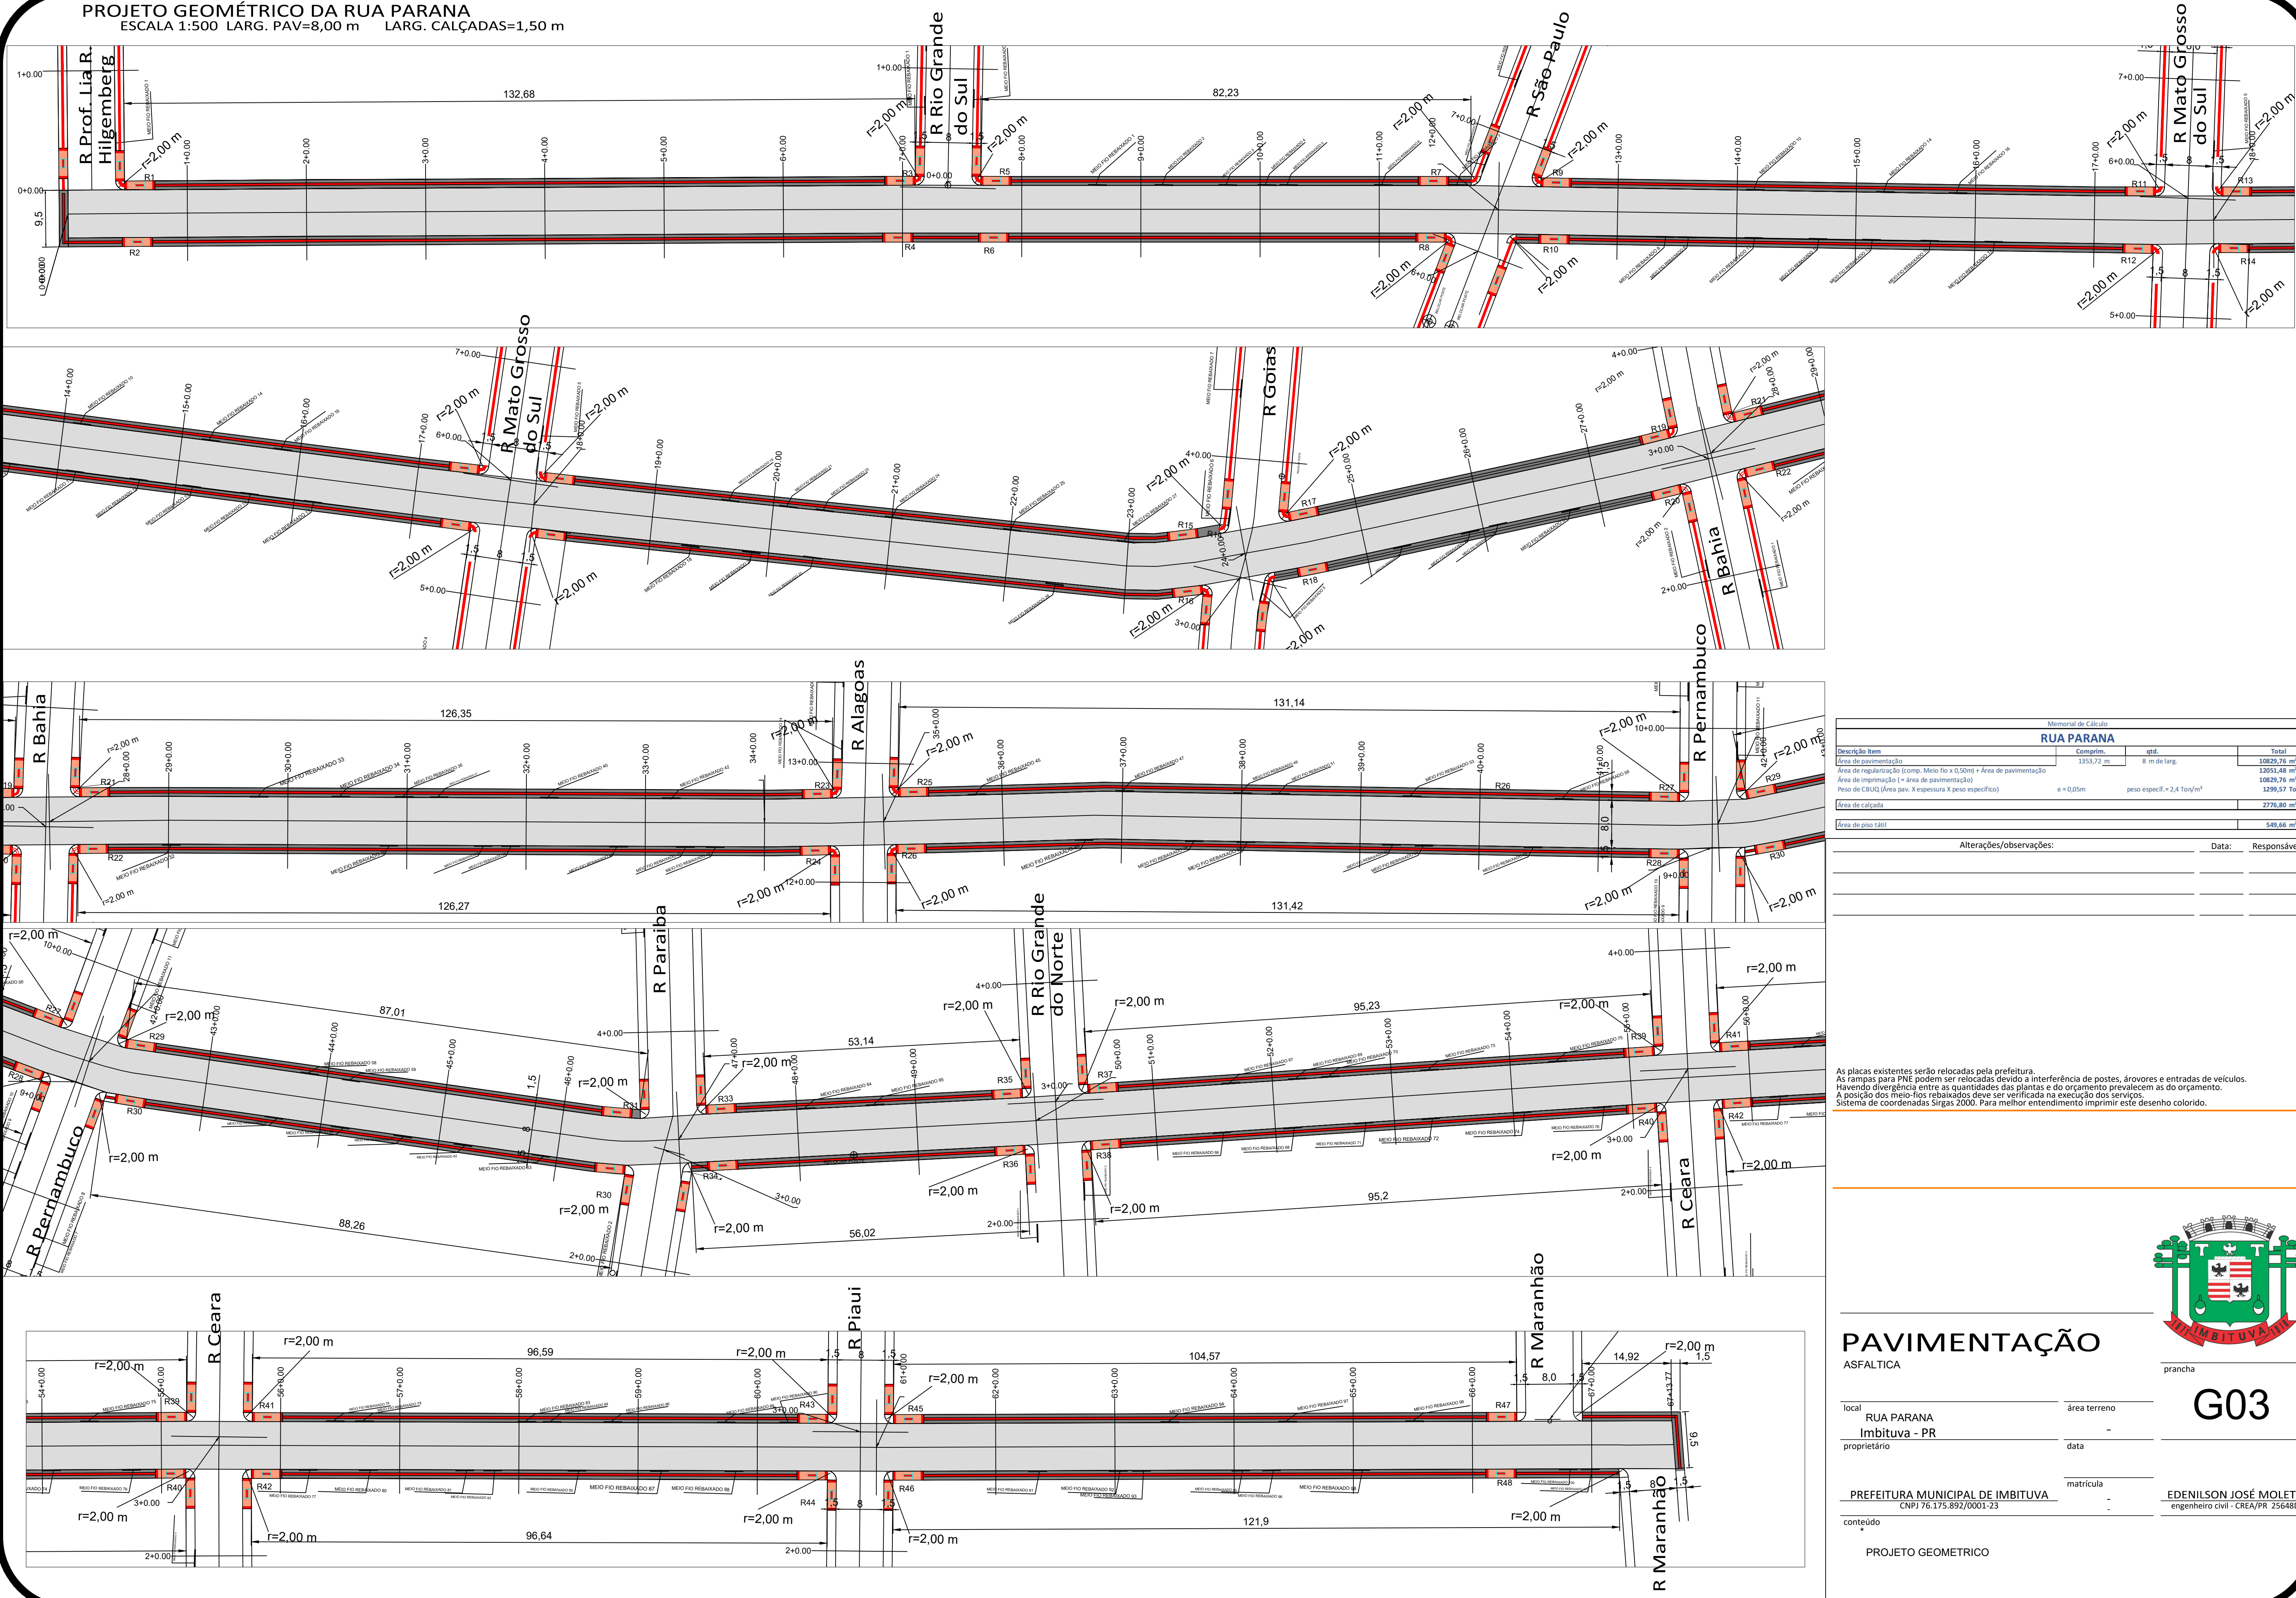

Memorial de Cálculo			
RUA PARANA			
Descrição Item	Comprim.	qtd.	Total
Área de pavimentação	1353,72 m	8 m de larg.	10829,76 m²
Área de regularização (comp. Meio fio x 0,50m) + Área de pavimentação			13053,48 m²
Área de imprimação (+ área de pavimentação)			10829,76 m²
Peso de CBUQ (Área pav. X espessura X peso específico)	e = 0,05m	peso especif. = 2,4 Ton/m³	1299,57 Ton
Área de calçada			2776,80 m²
Área de piso tátil			549,66 m²

Alterações/observações:	Data:	Responsável

As placas existentes serão relocadas pela prefeitura.
As rampas para PNE podem ser relocadas devido a interferência de postes, árvores e entradas de veículos.
Havendo divergência entre as quantidades das plantas e do orçamento prevalecem as do orçamento.
A posição dos meio-fios rebaiçados deve ser verificada na execução dos serviços.
Sistema de coordenadas Sirgas 2000. Para melhor entendimento imprimir este desenho colorido.

PAVIMENTAÇÃO

ASFALTICA

local
RUA PARANA
Imbituva - PR
proprietário

PREFEITURA MUNICIPAL DE IMBITUVA
CNPJ 76.175.892/0001-23
conteúdo

PROJETO GEOMETRICO



prancha

G03

matrícula
EDENILSON JOSÉ MOLETA
engenheiro civil - CREA/PR 25648D