

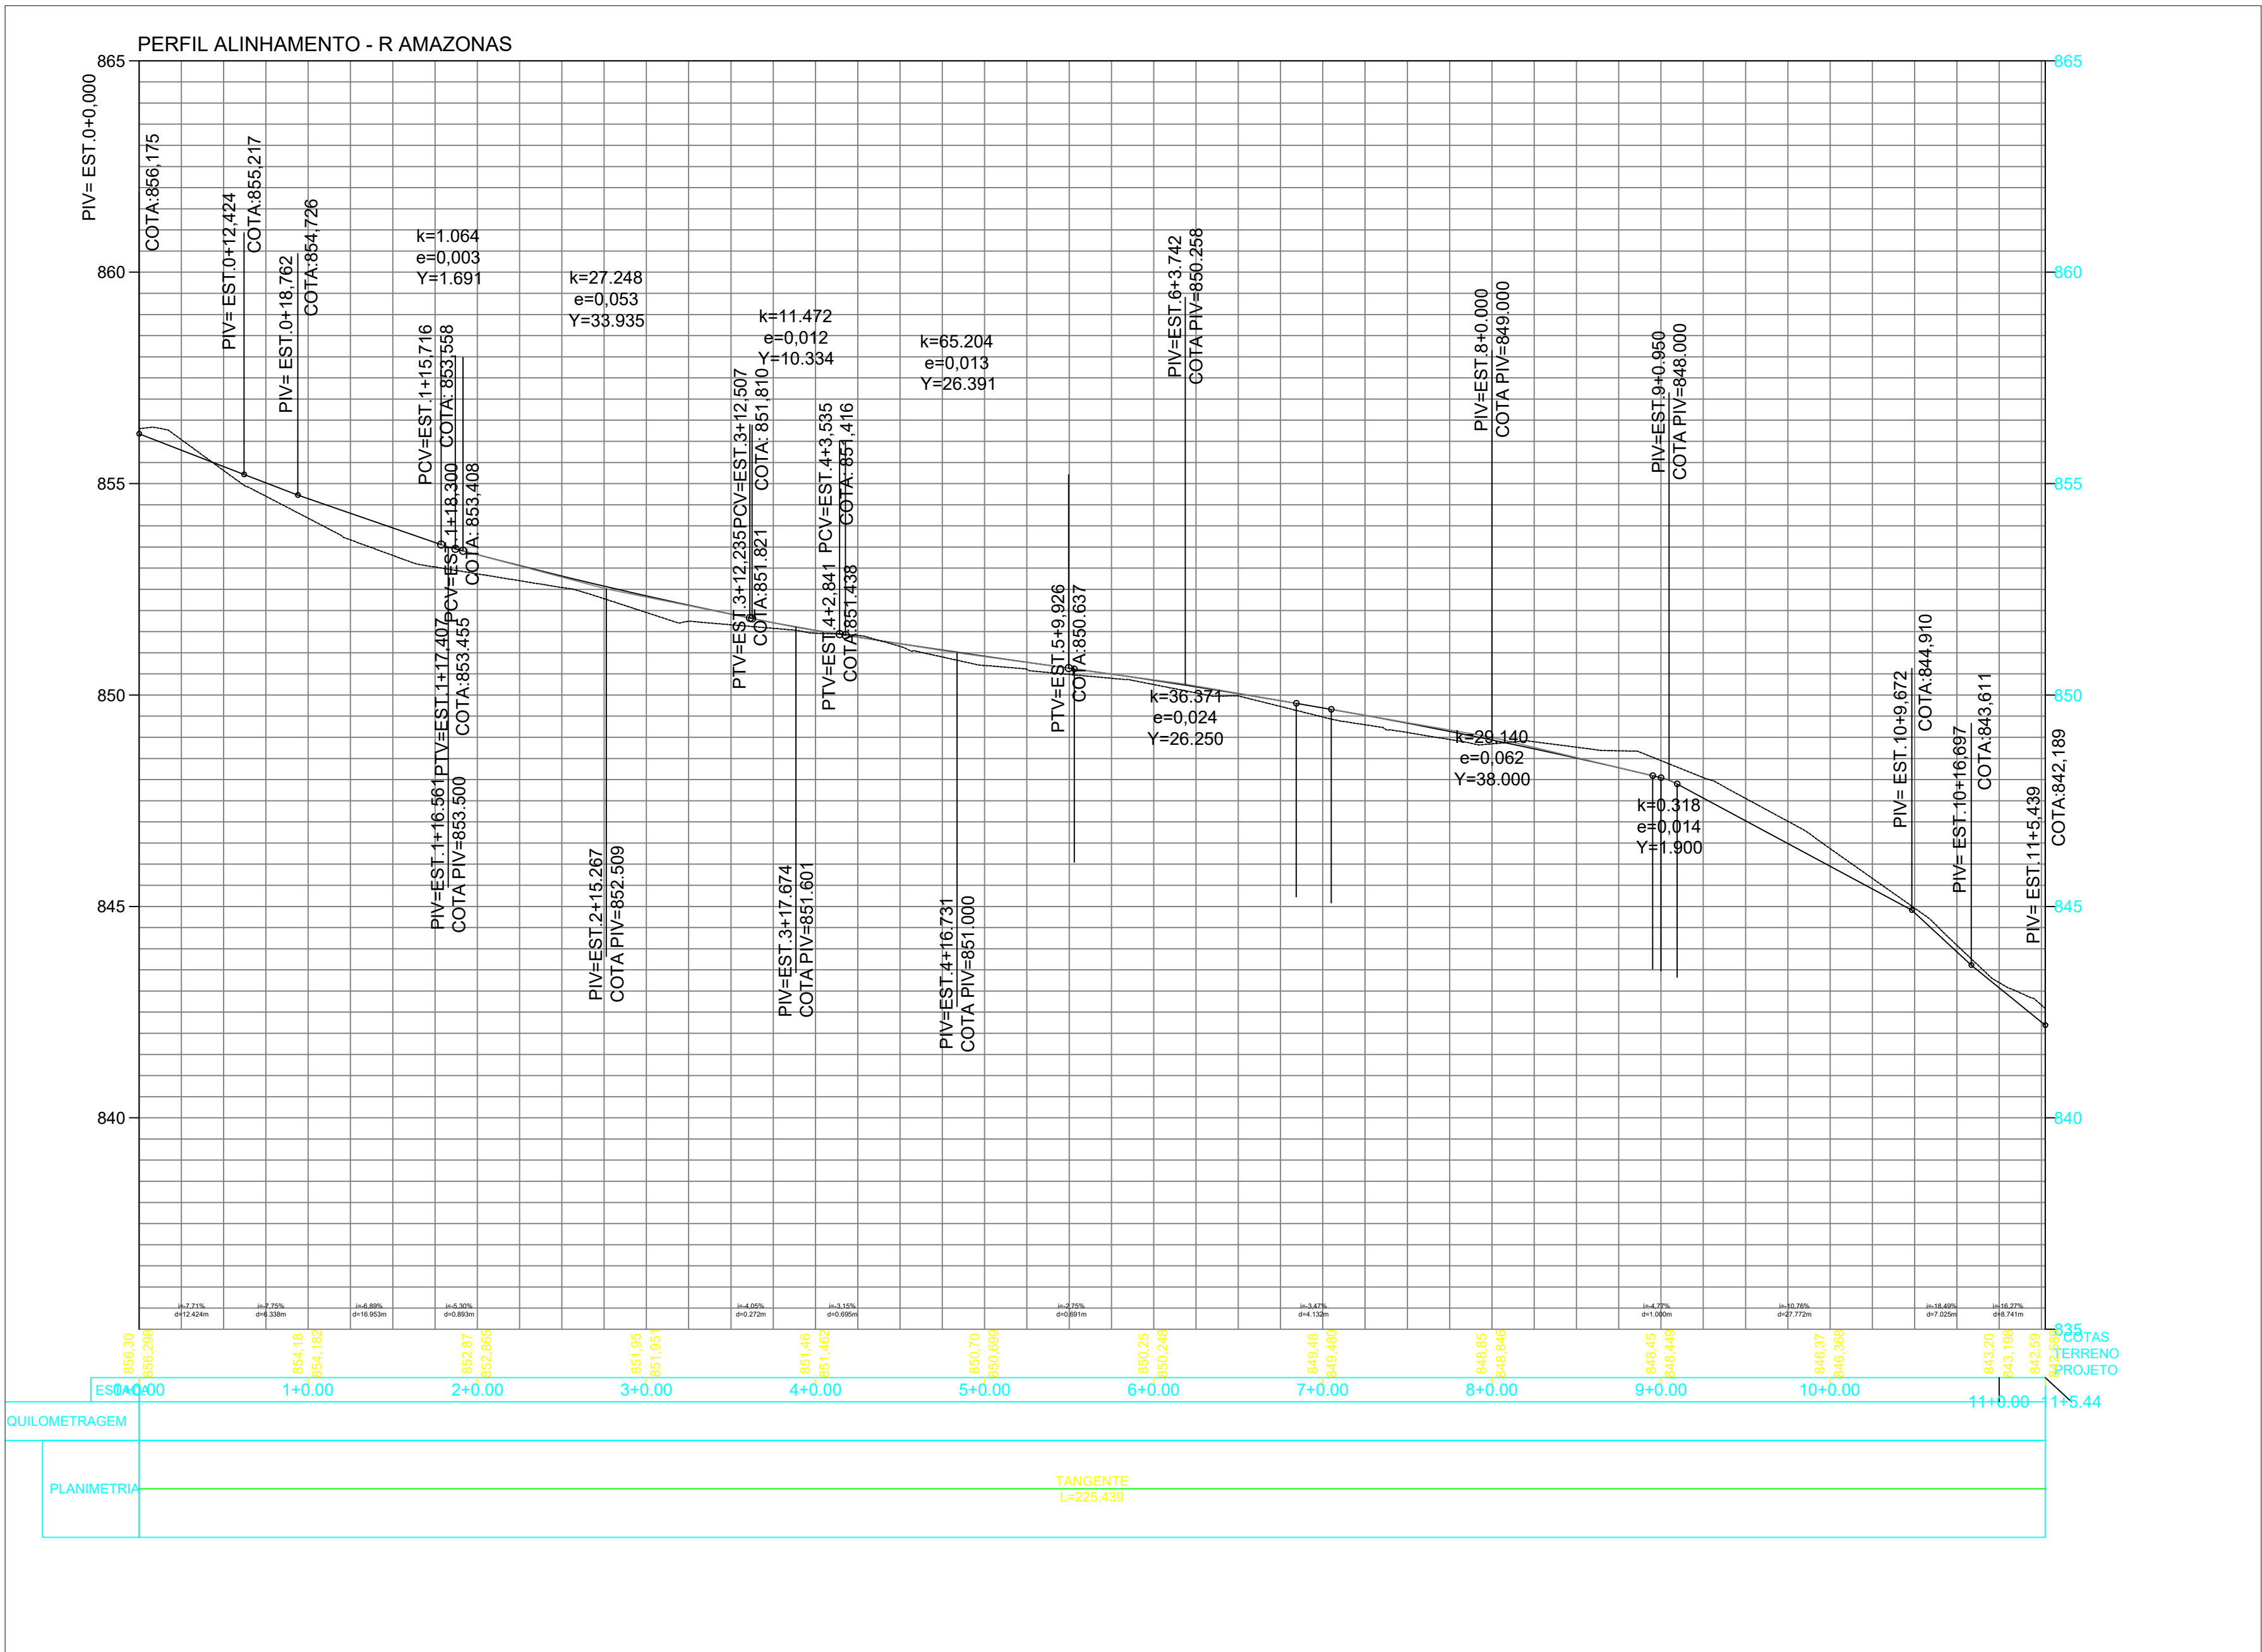


PROJETO GEOMÉTRICO RUA AMAZONAS

ESCALA 1:500 LARG. CALCADAS=1,50 m LARG. PAVIM.=8,00 m

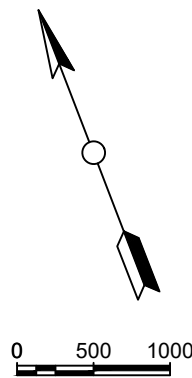

Memorial de Cálculo			
RUA AMAZONAS			
Descrição Item	Comprim.	qtd.	Total
Área de pavimentação	235,94 m	8 m de larg.	1760,48 m²
Área de regularização (comp. Meio fio x 0,50m) + Área de pavimentação			1960,42 m²
Área de imprimação (= área de pavimentação)			1760,48 m²
Peso de CRUQ (Área pav. X espessura X peso específico)	e = 0,05m	peso especif. = 2,4 Ton/m³	211,26 Ton
Área de calçada			465,21 m²
Área de piso tátil			99,45 m²

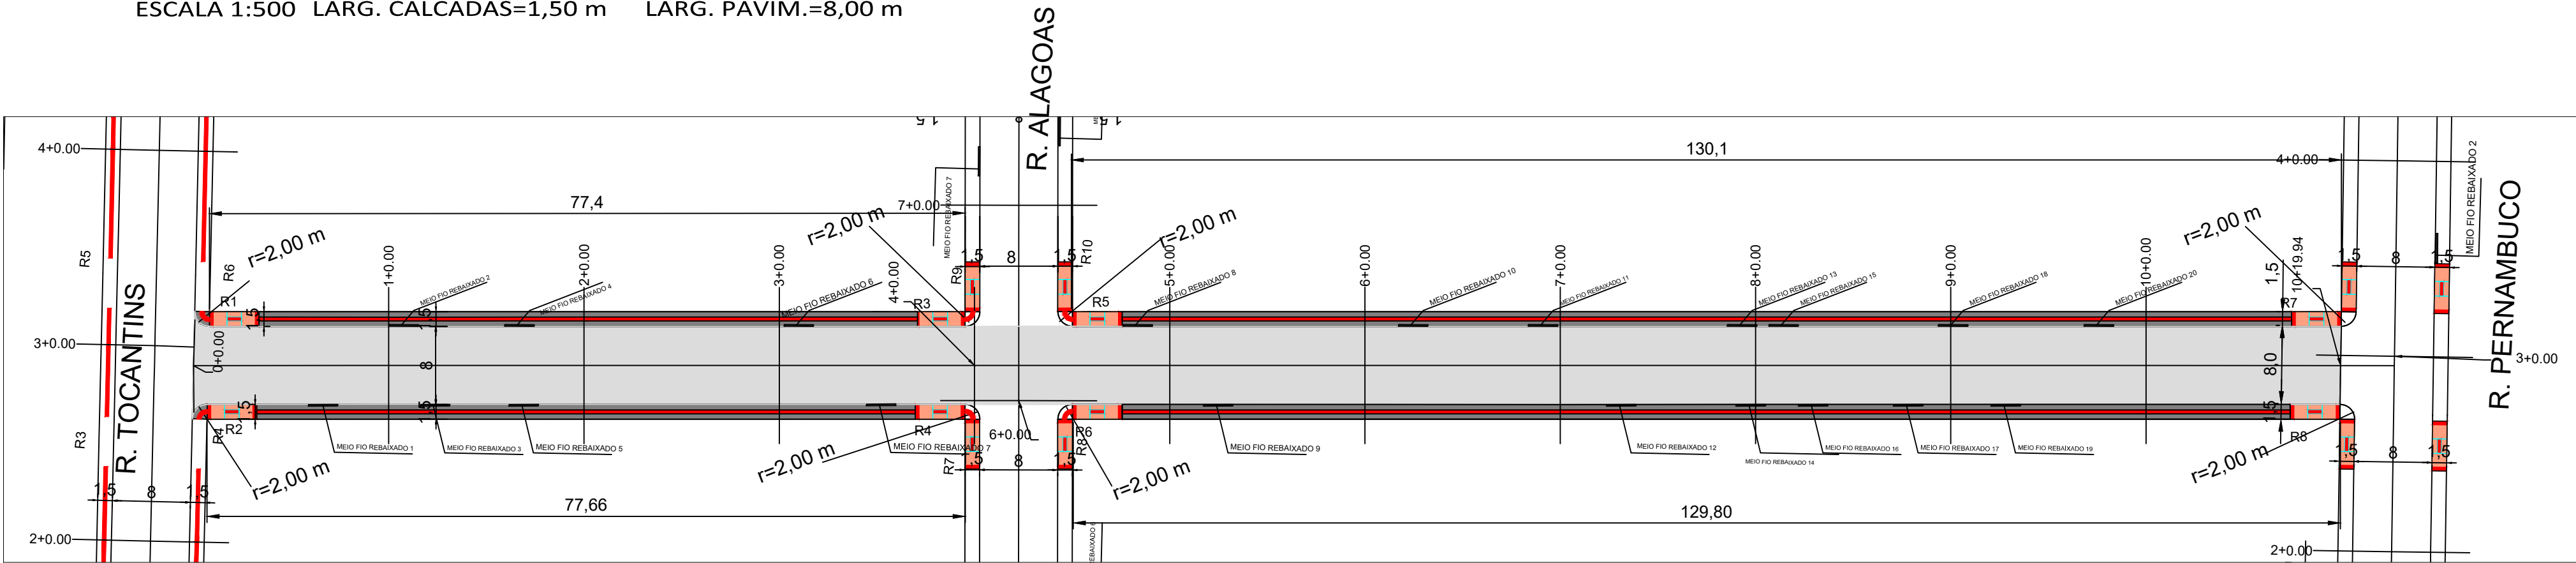

PAVIMENTAÇÃO

ASFALTICA

prancha

G07

local
RUA AMAZONAS

área terreno

proprietário

data

PREFEITURA MUNICIPAL DE IMBITUBA
CNPJ 76.175.892/0001-23

matrícula

EDENILSON JOSÉ MOLETA
engenheiro civil - CREA/PR 25648D

conteúdo

PROJETO GEOMETRICO