

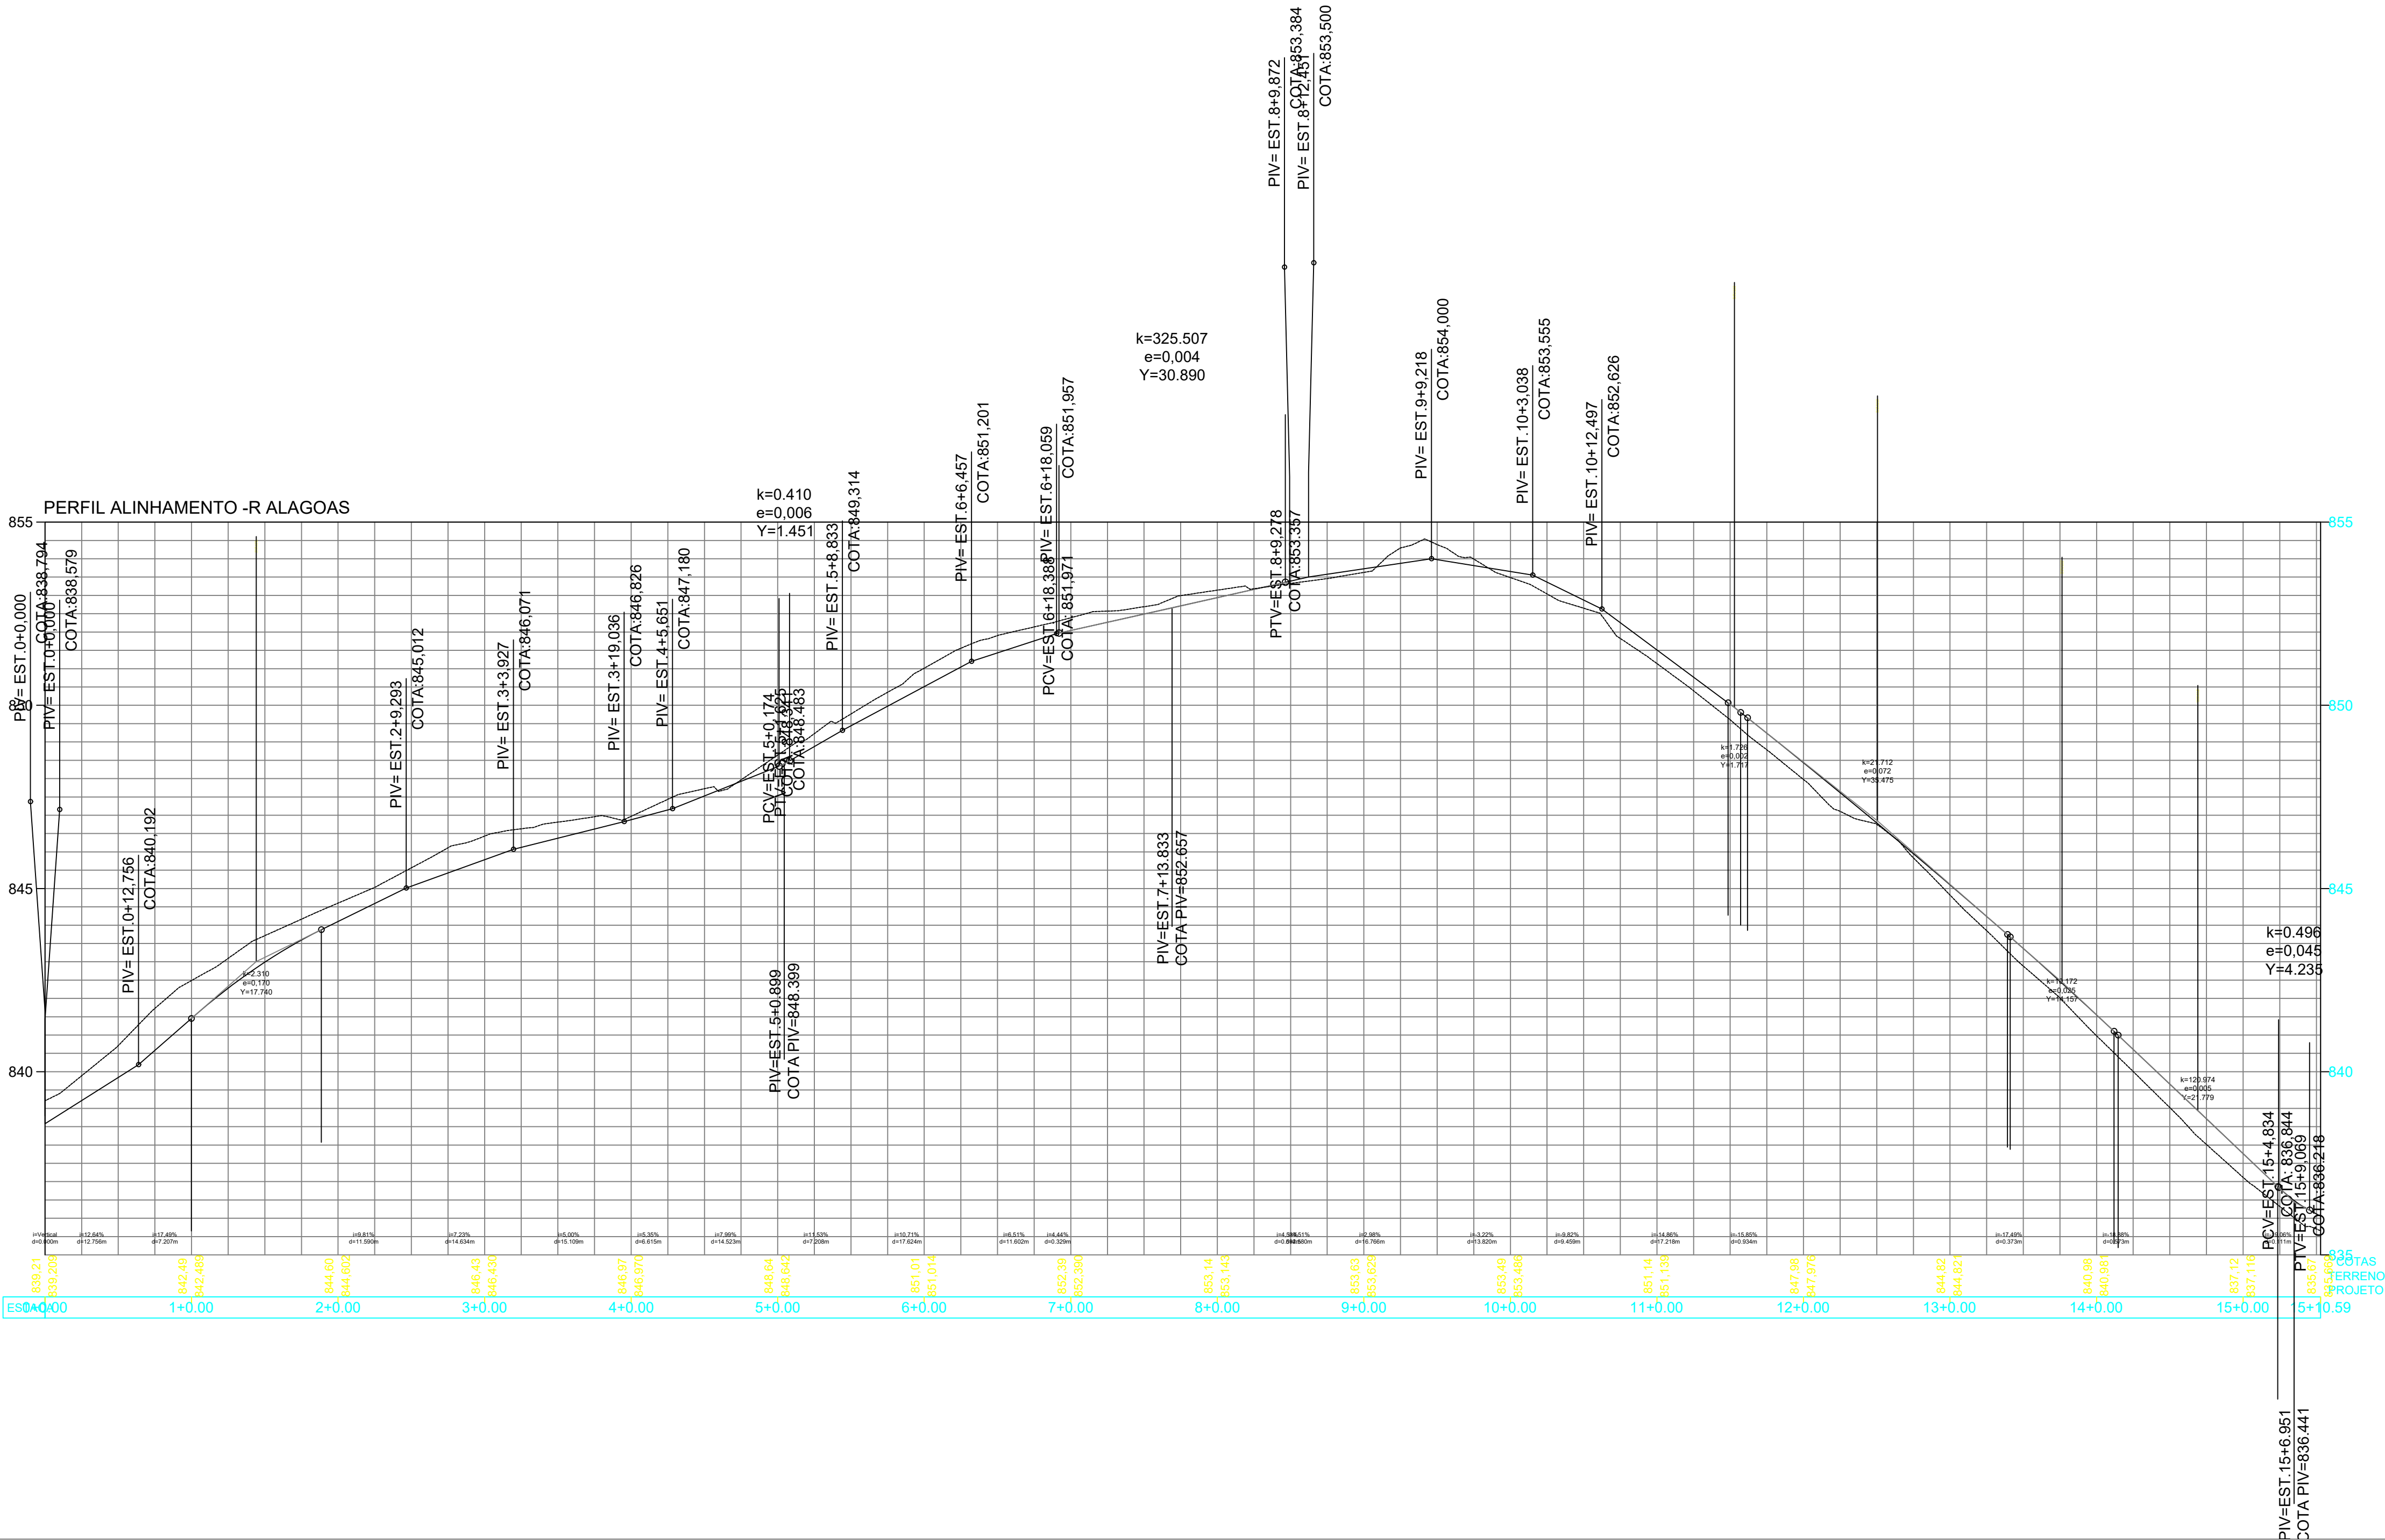
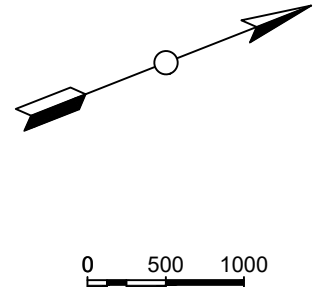


PROJETO GEOMÉTRICO RUA ALAGOAS
ESCALA 1:500 LARG. CALÇADAS=1,50 m LARG. PAVIM.=8,00 m

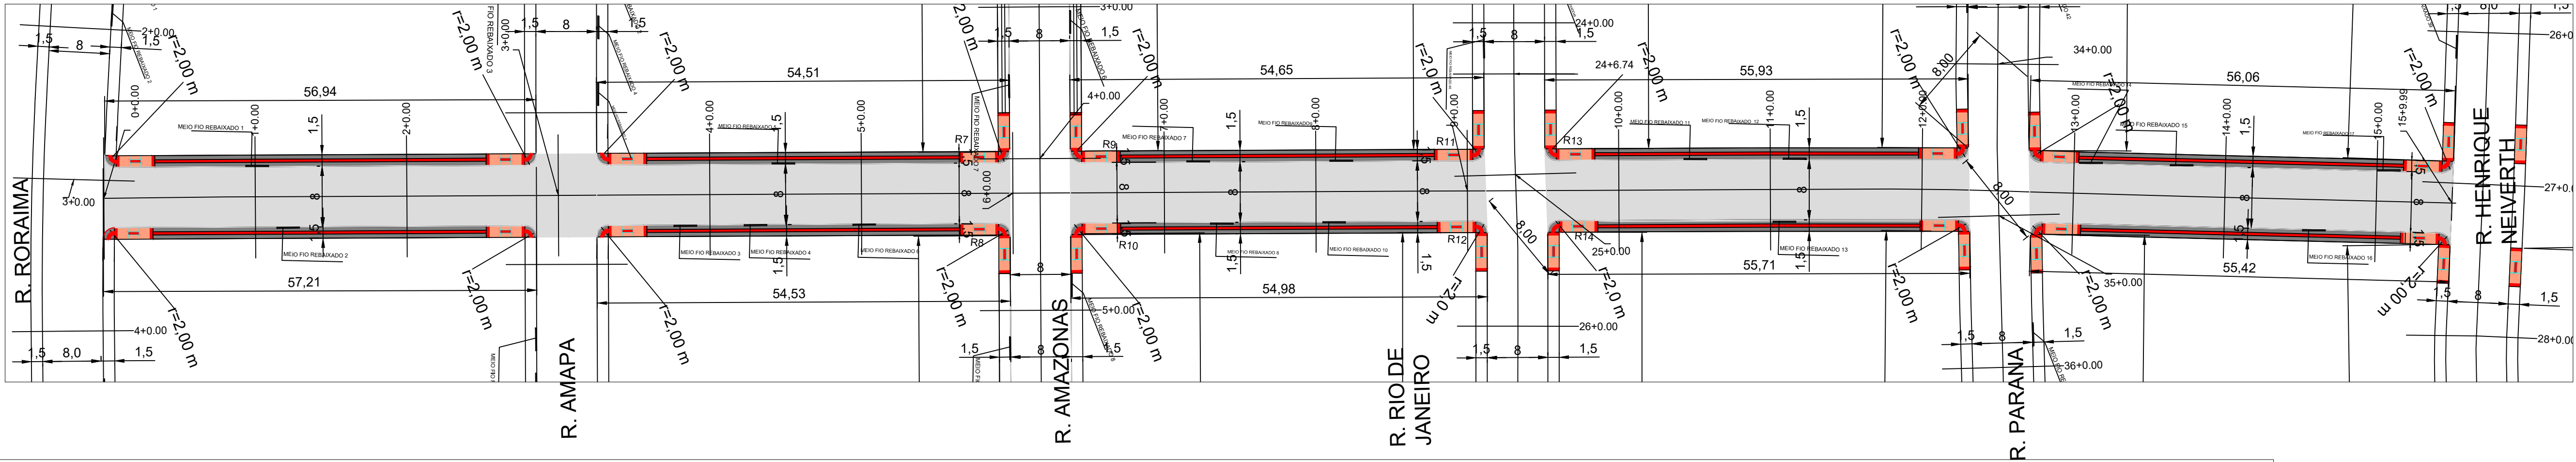

Memorial de Cálculo			
ALAGOAS			
Descrição item	Comprim.	qtd.	Total
Área de pavimentação	305,99 m	8 m de larg.	2385,52 m²
Área de regularização (comp. Meio fio x 0,50m) + Área de pavimentação			2660,01 m²
Área de imprimação (= área de pavimentação)			2385,52 m²
Peso de CBUQ (Área pav. X espessura X peso específico)	e = 0,05m	peso especif. = 2,4 Ton/m³	286,26 Ton
Área de calçada			570,60 m²
Área de piso total			124,77 m²
Alterações/observações:	Data: Responsável:		

As placas existentes serão relocadas pela prefeitura.
As rampas para PNE podem ser relocadas devido a interferência de postes, árvores e entradas de veículos.
Havendo divergência entre as quantidades das plantas e do orçamento prevalecem as do orçamento.
A posição dos meio-fios rebaidados deve ser verificada na execução dos serviços.
Sistema de coordenadas Sirgas 2000. Para melhor entendimento imprimir este desenho colorido.

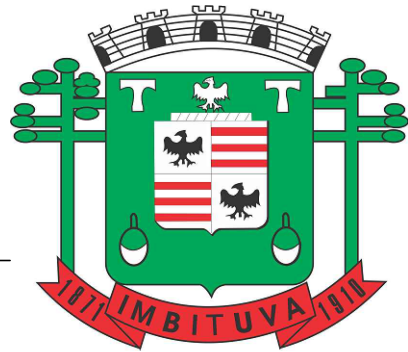

PAVIMENTAÇÃO

ASFALTICA

local

RUA ALAGOAS

Imbituva - PR

proprietário

PREFEITURA MUNICIPAL DE IMBITUVA

CNPJ 76.175.892/0001-23

conteúdo

área terreno

-

data

matrícula

-

prancha

G15

EDENILSON JOSÉ MOLETA

engenheiro civil - CREA/PR 25648D

PROJETO GEOMETRICO