


ferro 3/4" liso (superior)

ferro 3/4" liso (inferior)

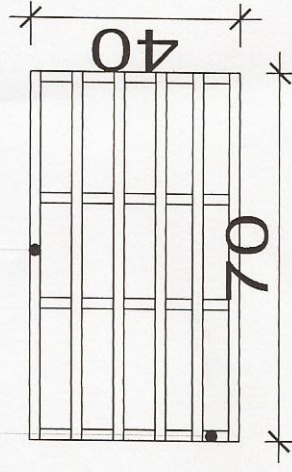


GRELHA METÁLICA - VISTA SUPERIOR


Eduardo Felipe Manfê
Engenheiro Civil
CREA-PR 135944/D


Eduardo Felipe Manfè
Engenheiro Civil
CRÉA-PR 135944/D


BATENTE P/ GRELHA

CANTONEIRA 1 1/2 CH 1/8"

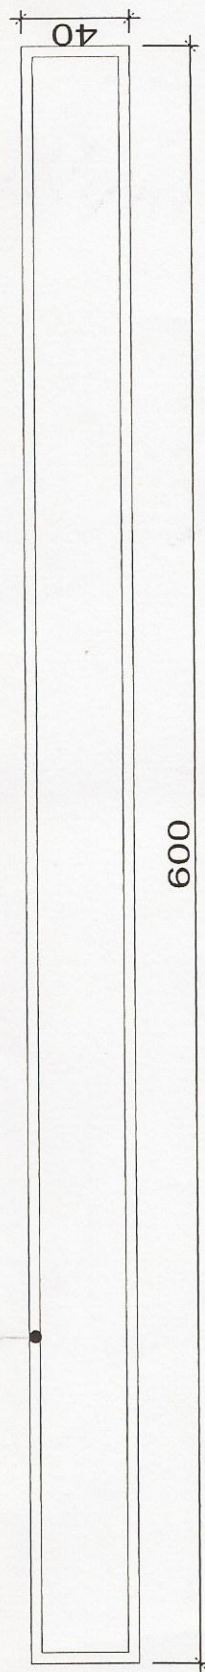

GRELHA METÁLICA


CANTONEIRA 1 1/4 CH 1/8"

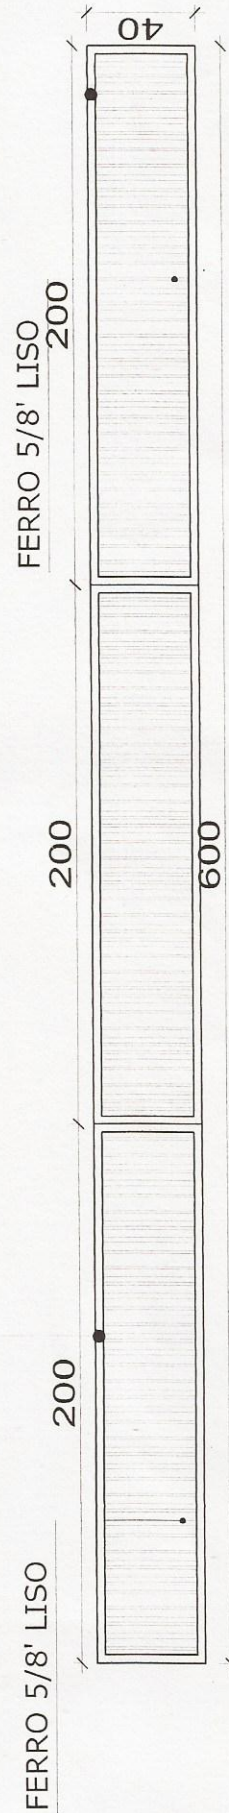

PLANINHA DE SERVIÇOS

Obra: **GRELHA METALICA**
Local: **PRAÇA HORACIO JOSÉ RIBEIRO**
Data: **08/10/2014**
Orçado por: **EDUARDO FELIPE MANFÉ**
Engº Civil - **CREA PR 135944-D**

Item	Descrição	Und	Quant.	Preço Unit	Total
1	GRELHA METALICA 600X40CM DE CANTONEIRA 1 1/4" E BATENTE 1 1/2" NA CHAPA 1/8" E FECHAMENTO DA GRELHA COM FERRO 5/8" LISO ESPEÇADOS A CADA 2CM, INCLUSO FUNDO COM ZARCÃO, A GRELHA DEVE SER FEITA EM TRÊS PEDAÇOS COM 2 METROS CADA, PARA FACILITAR A RETIRADA PARA LIMPEZA DA CANALETA	UD	1	R\$ 940,00	R\$ 940,00
VALOR TOTAL DA OBRA					R\$ 940,00

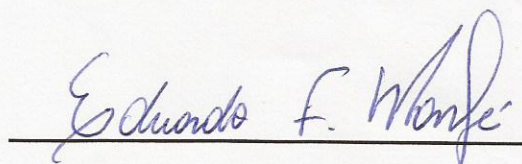

Eduardo Felipe Manfê
Engenheiro Civil
CREA-PR 135944/D