



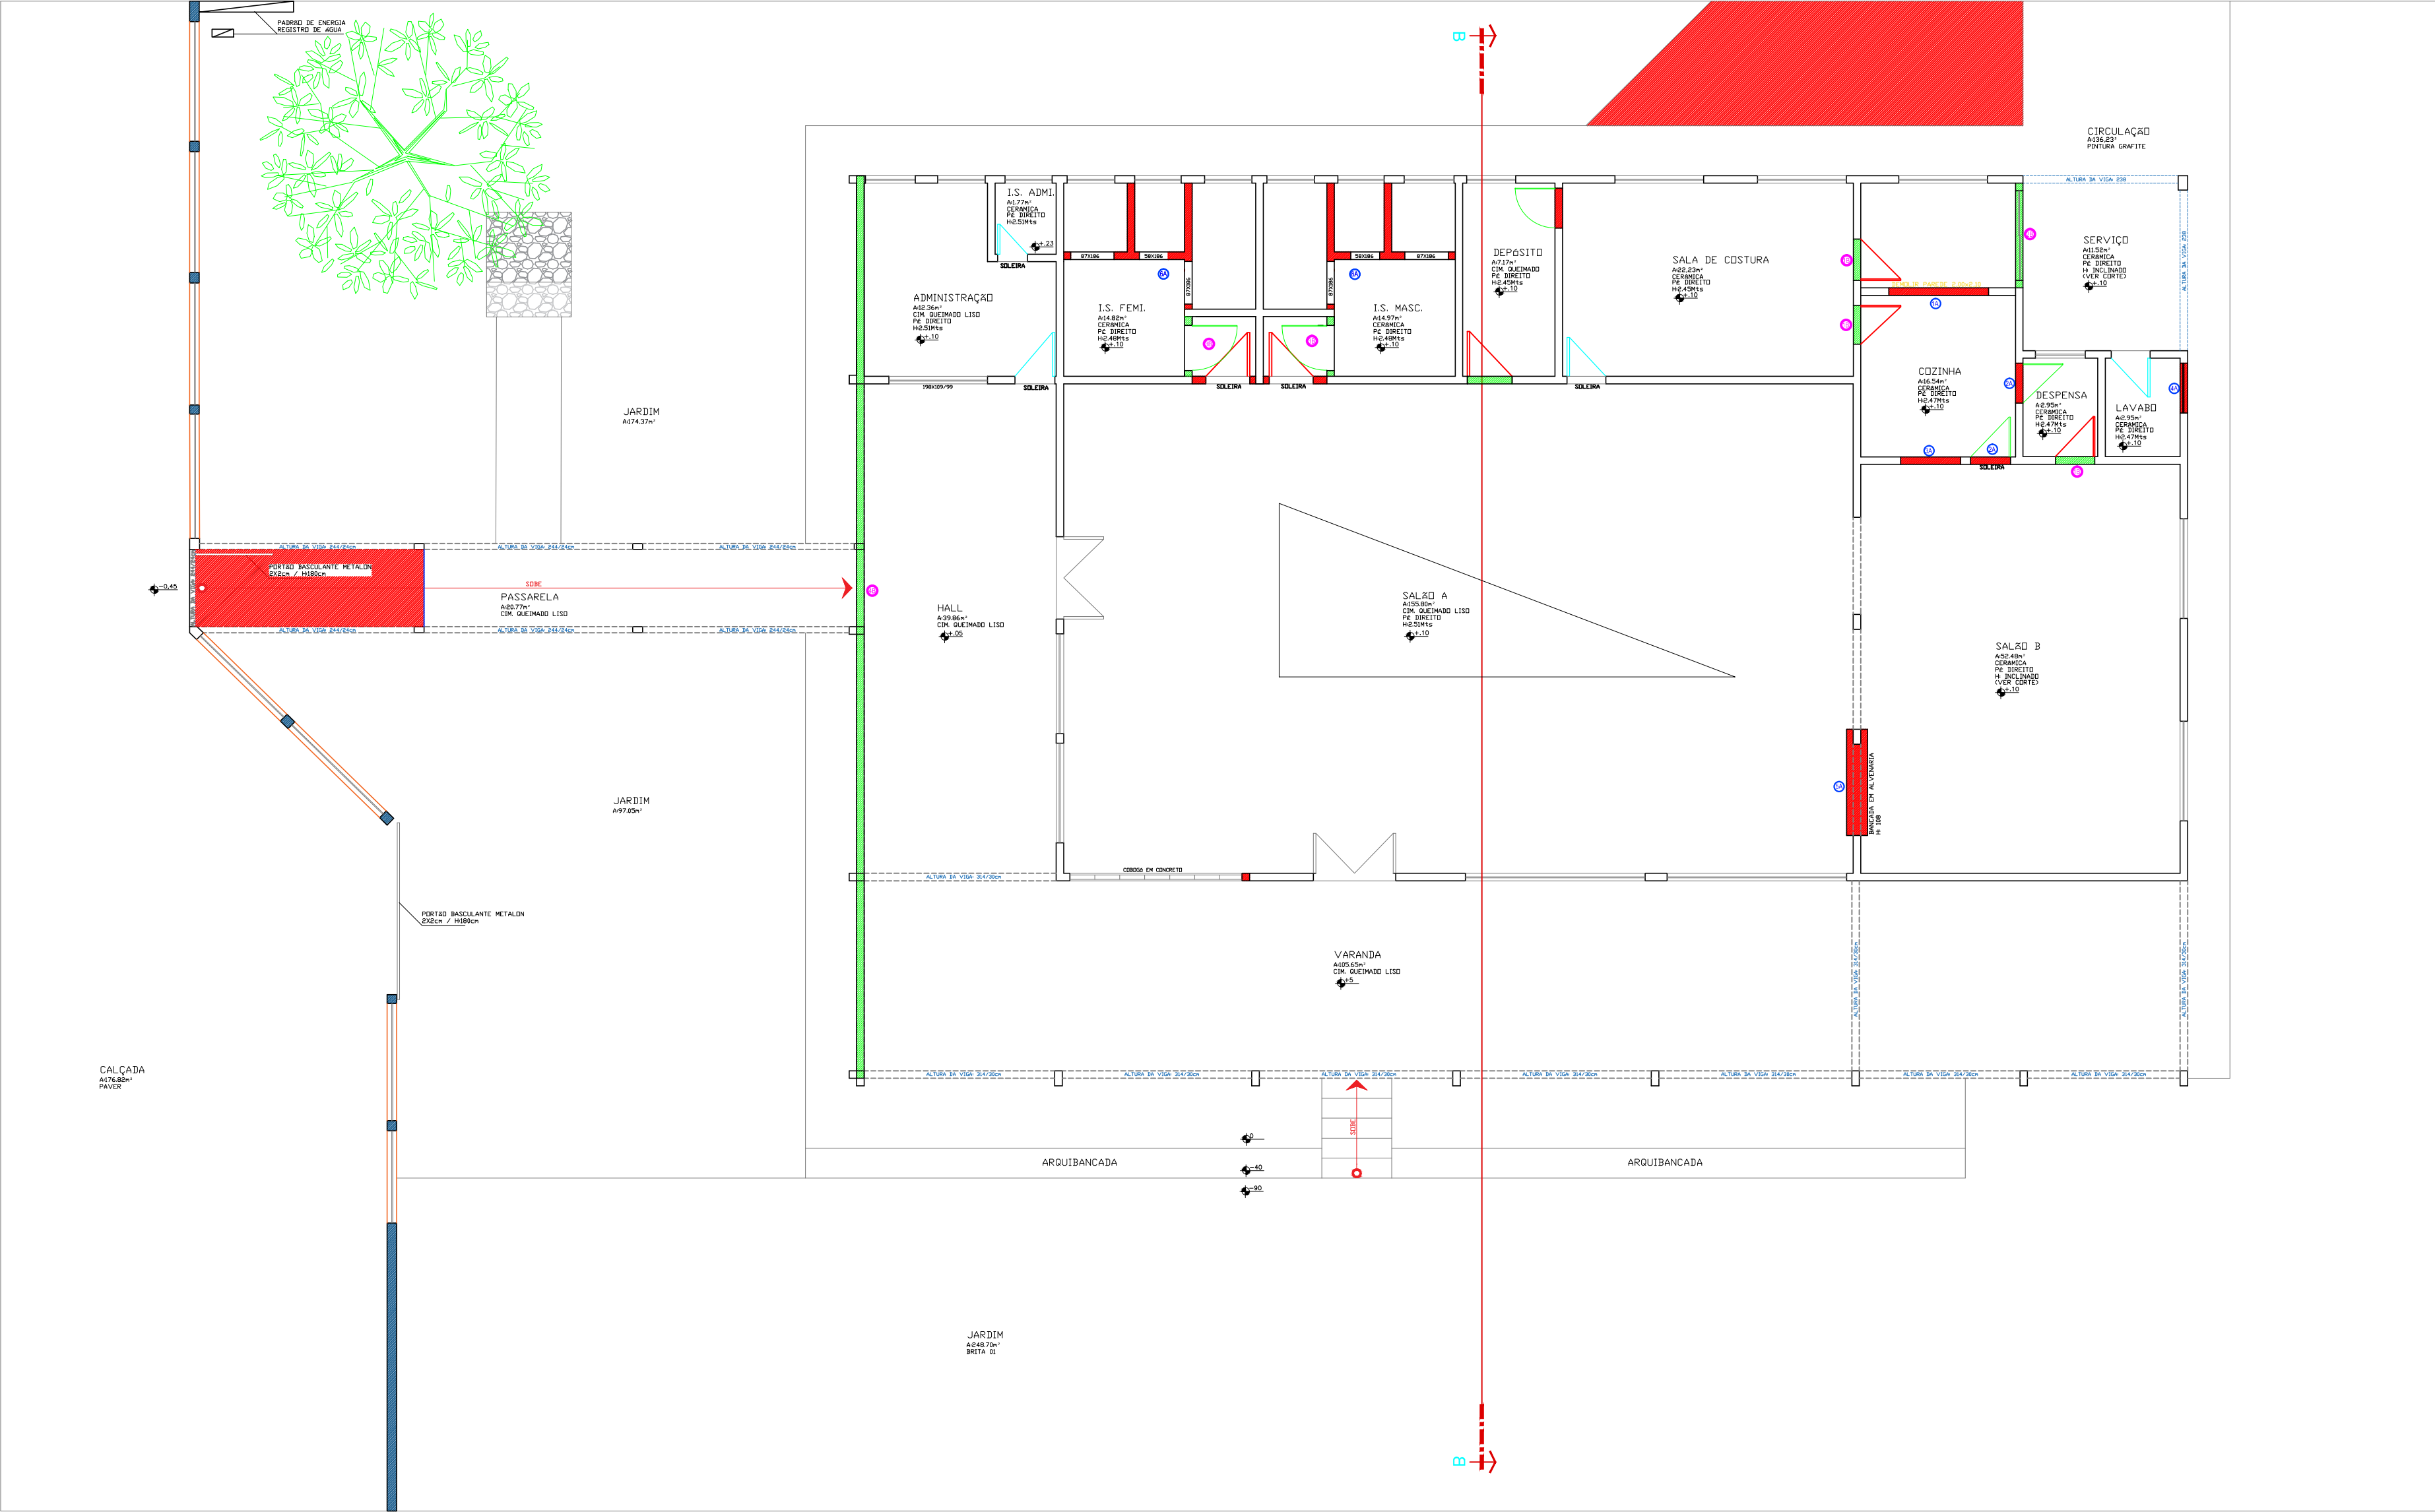

- DEMOLIR O EXISTENTE
- CONSTRUIR
- PORTA A RETIRAR
- PORTA A PERMANECER
- PORTA A COLOCAR

PLANTA BAIXA - CONSTRUIR/DEMOLIR
Esc.: 1:100

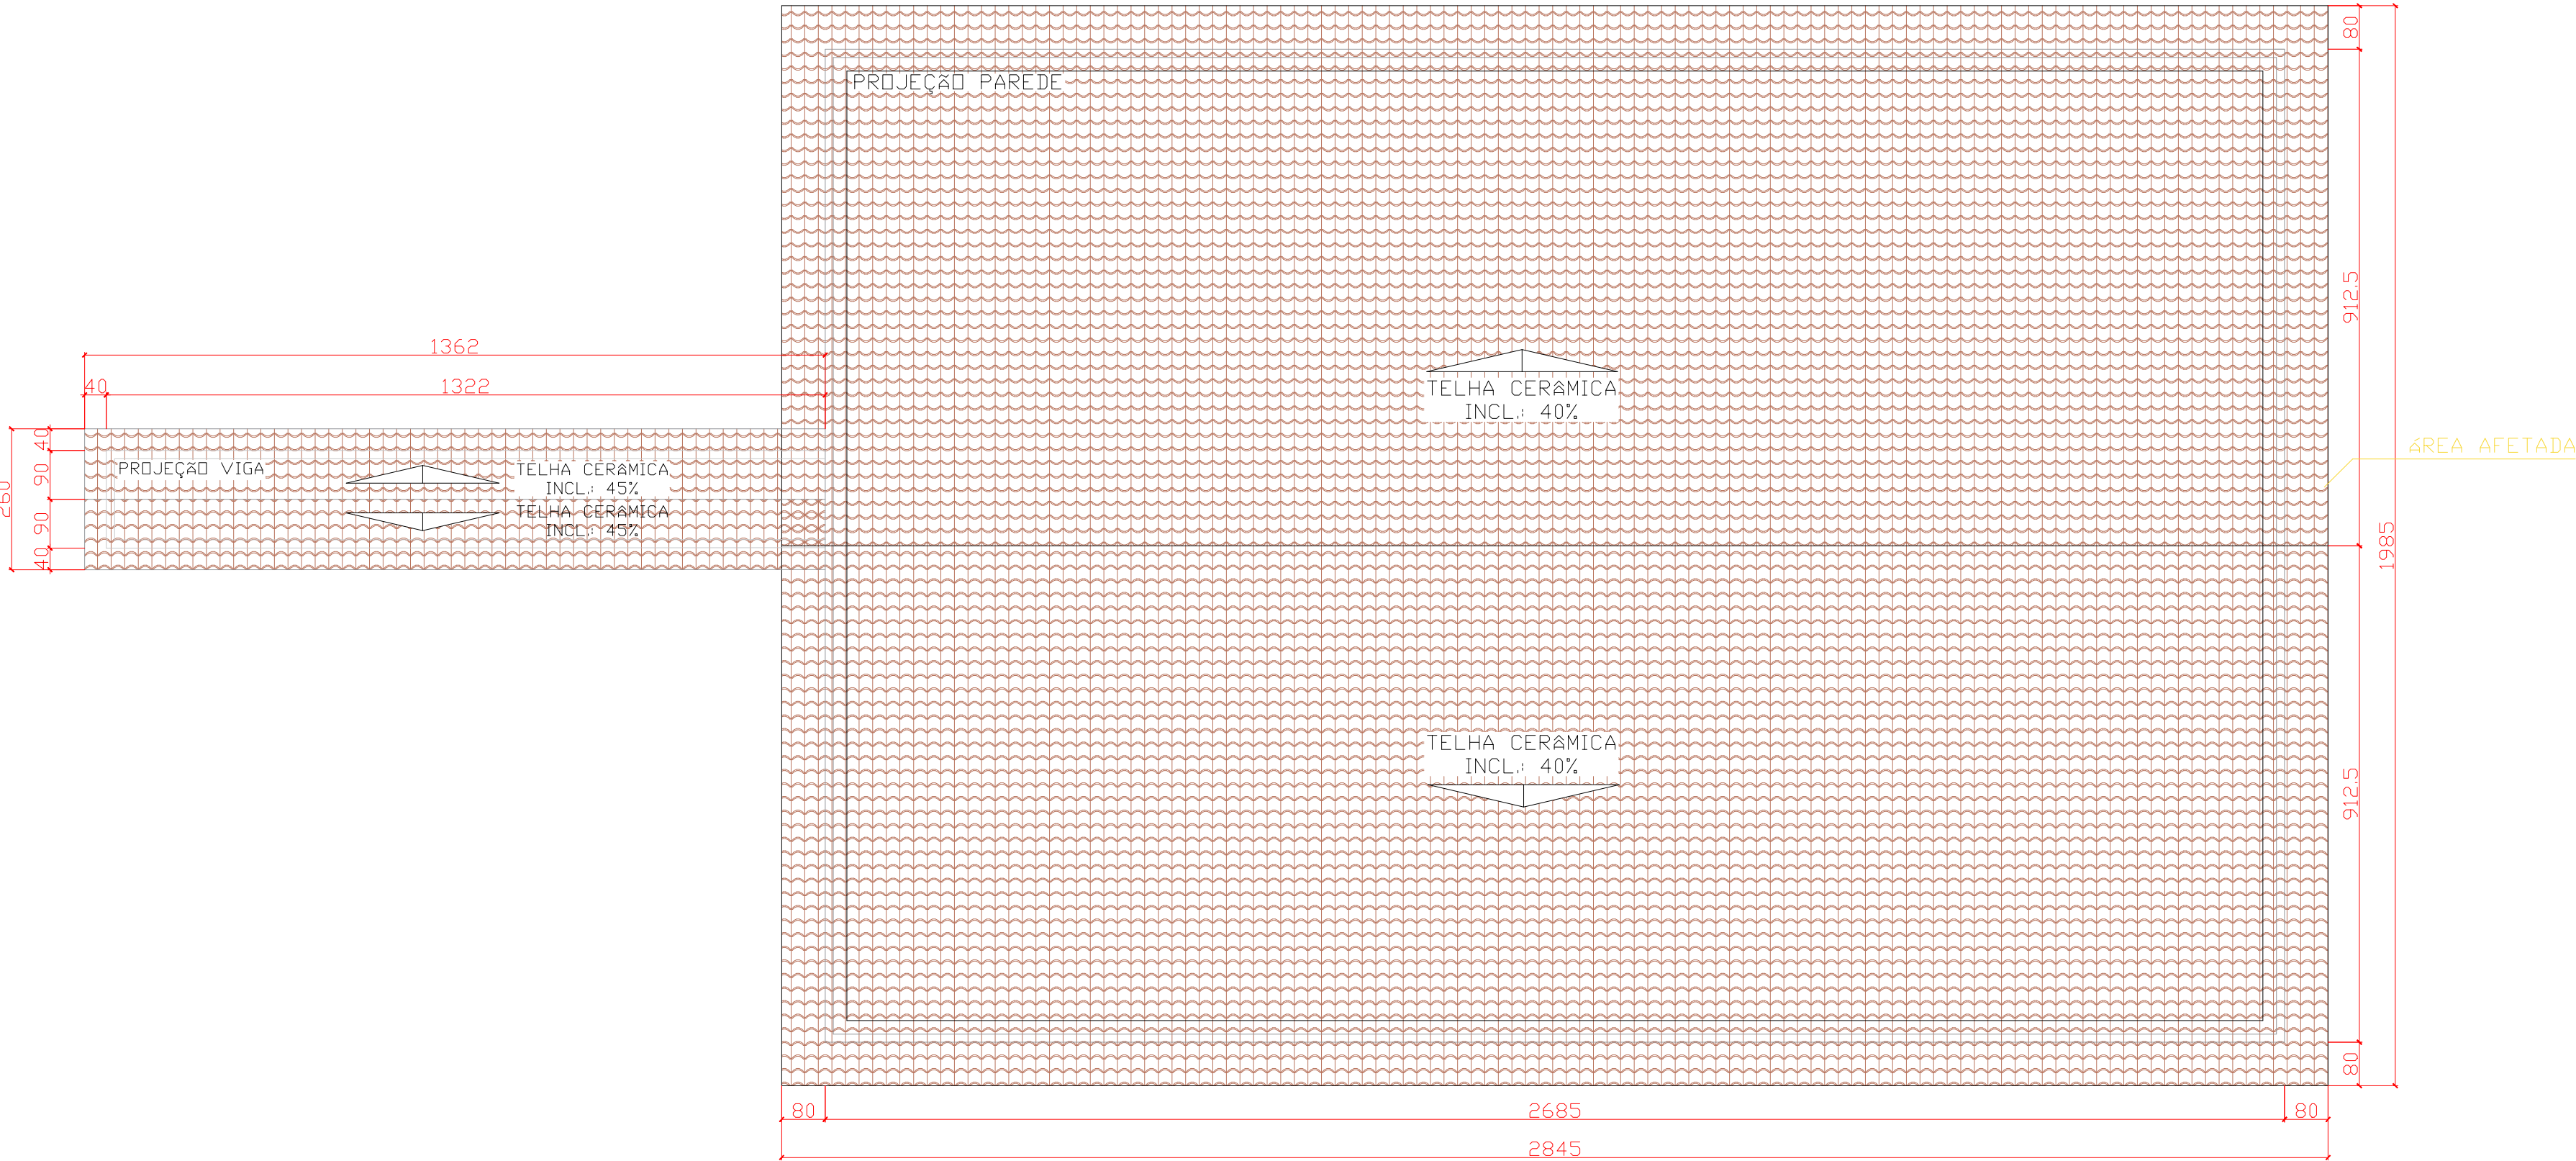

PLANTA DE COBERTURA ATUAL
Esc.: 1:100

PROJETO ARQUITETÔNICO

EXISTENTE - DEMOLIR/CONSTRUIR

FOLHA
01/03

● Obra:

CENTRO DE CONVIVÊNCIA DE IDOSOS - CCI

● Local:

Lote L-2 Av. Raimundo Soares do Nascimento

● Proprietário:

PREFEITURA MUNICIPAL DE UBRATÃ

SITUAÇÃO SEM ESCALA

Proprietário: PREFEITURA MUNICIPAL DE UBRATÃ
CNPJ: 78.950.096/0001-10

Autor do Projeto: EDUARDO F. MANFÉ
Engº Civil CREA 137.944-D/PI

Resp. Técnico:

ÁREAS

Área do terreno	3.000,00 m²
Área existente	506,77 m²
Área a reformar	506,77 m²

Zona Residencial IV - (ZR 4)

Área de calçada - 135,34m2

Taxa de Ocupação (TO): 16,89%

Coefficiente de Aproveitamento (CA): 21,40

Numero de Pavimentos: 01

Taxa de Permeabilidade: 78,59%

Escala
INDICADA

Projeto / Desenho
CAIO / JACQUELINE

Data
OUTUBRO / 2019

DECLARO QUE A APROVAÇÃO DO PROJETO NÃO IMPLICA NO RECONHECIMENTO POR PARTE DA PREFEITURA DO DIREITO DE PROPRIEDADE DO TERRENO

APROVAÇÃO

OBS: QUALQUER DIVERGÊNCIA ENTRE COTAS E ESCALAS, PREVALECERÁ A COTA