
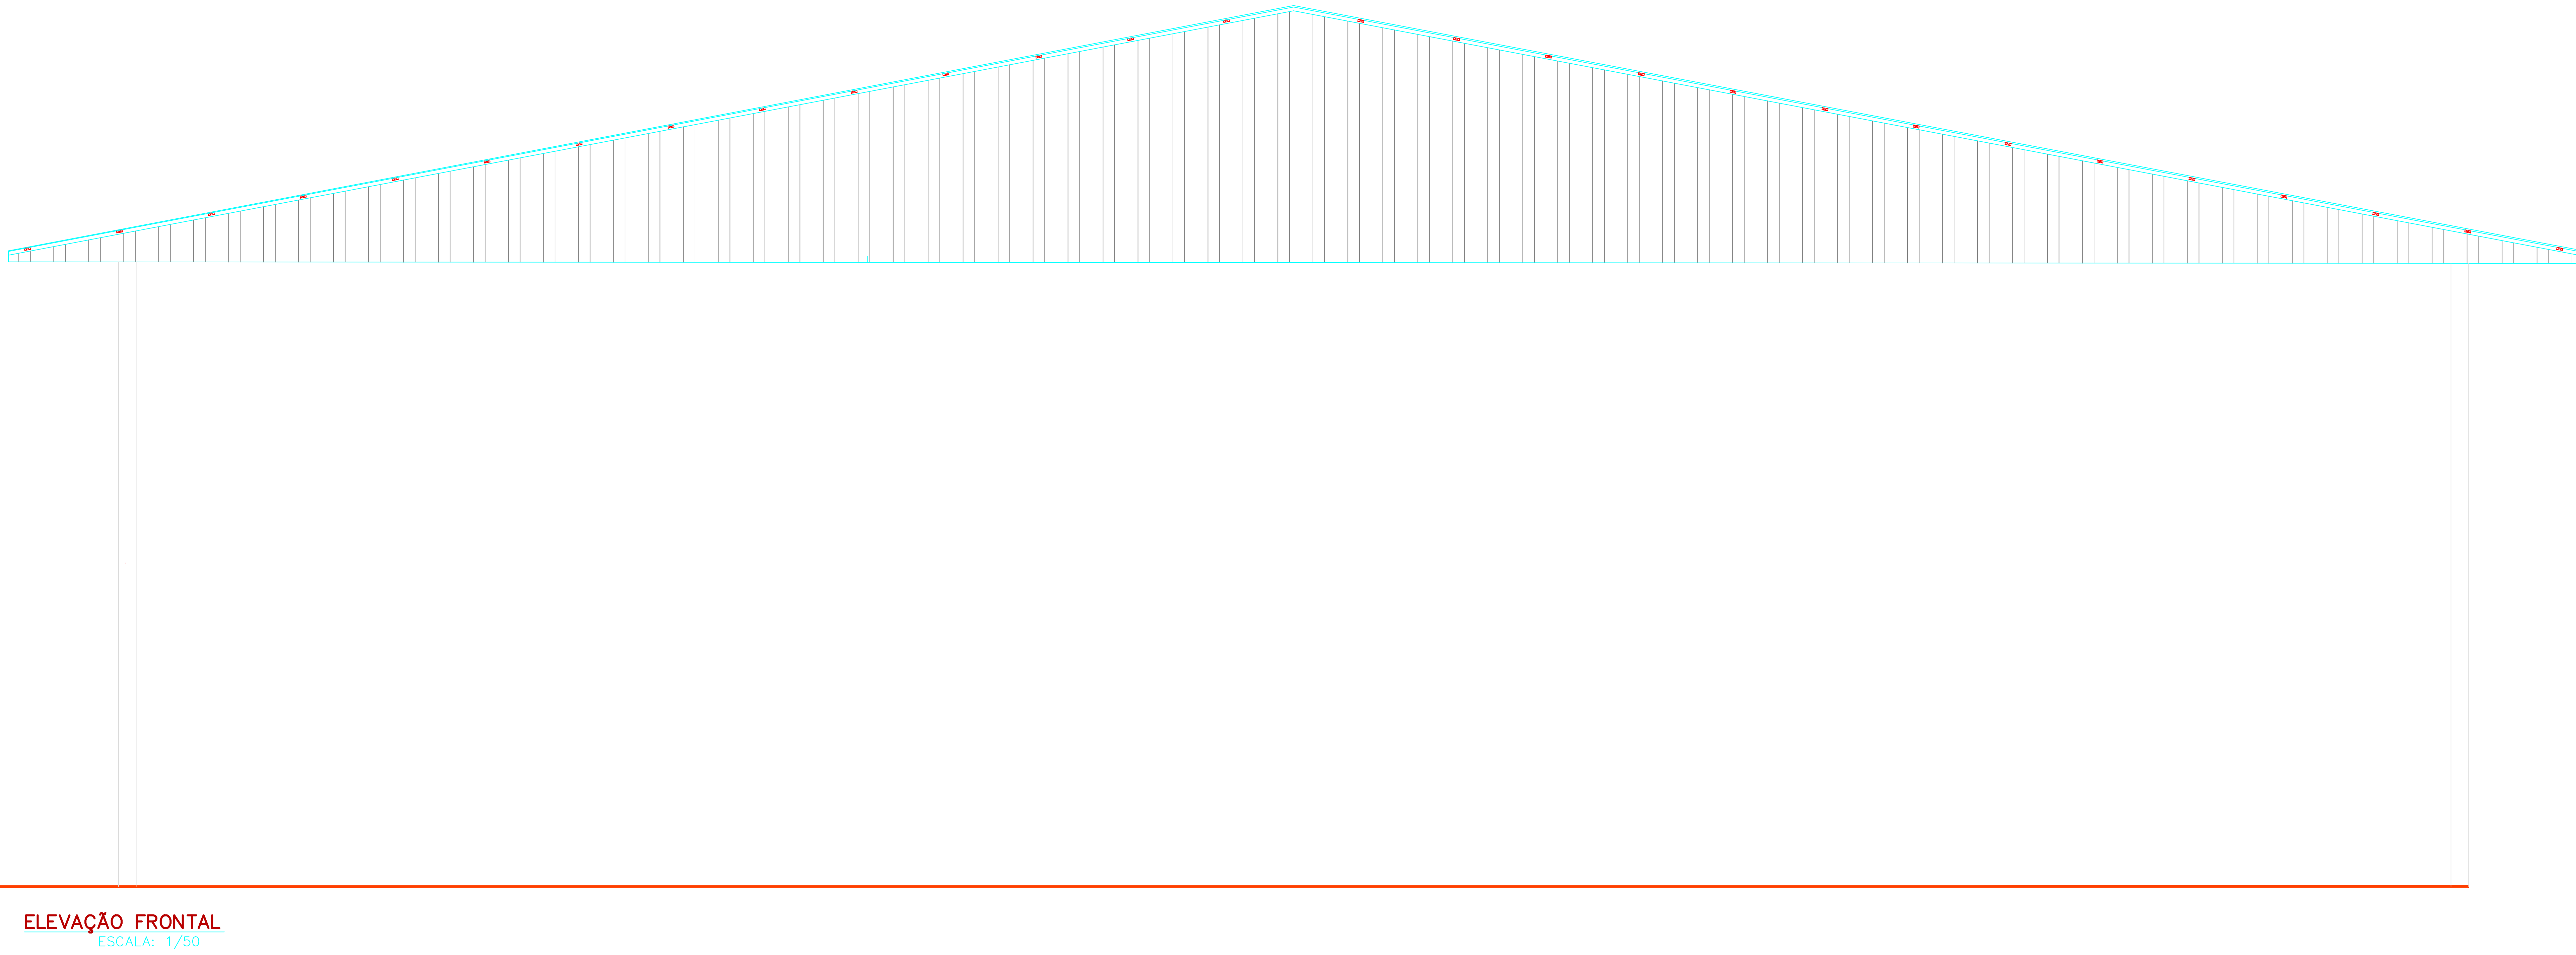
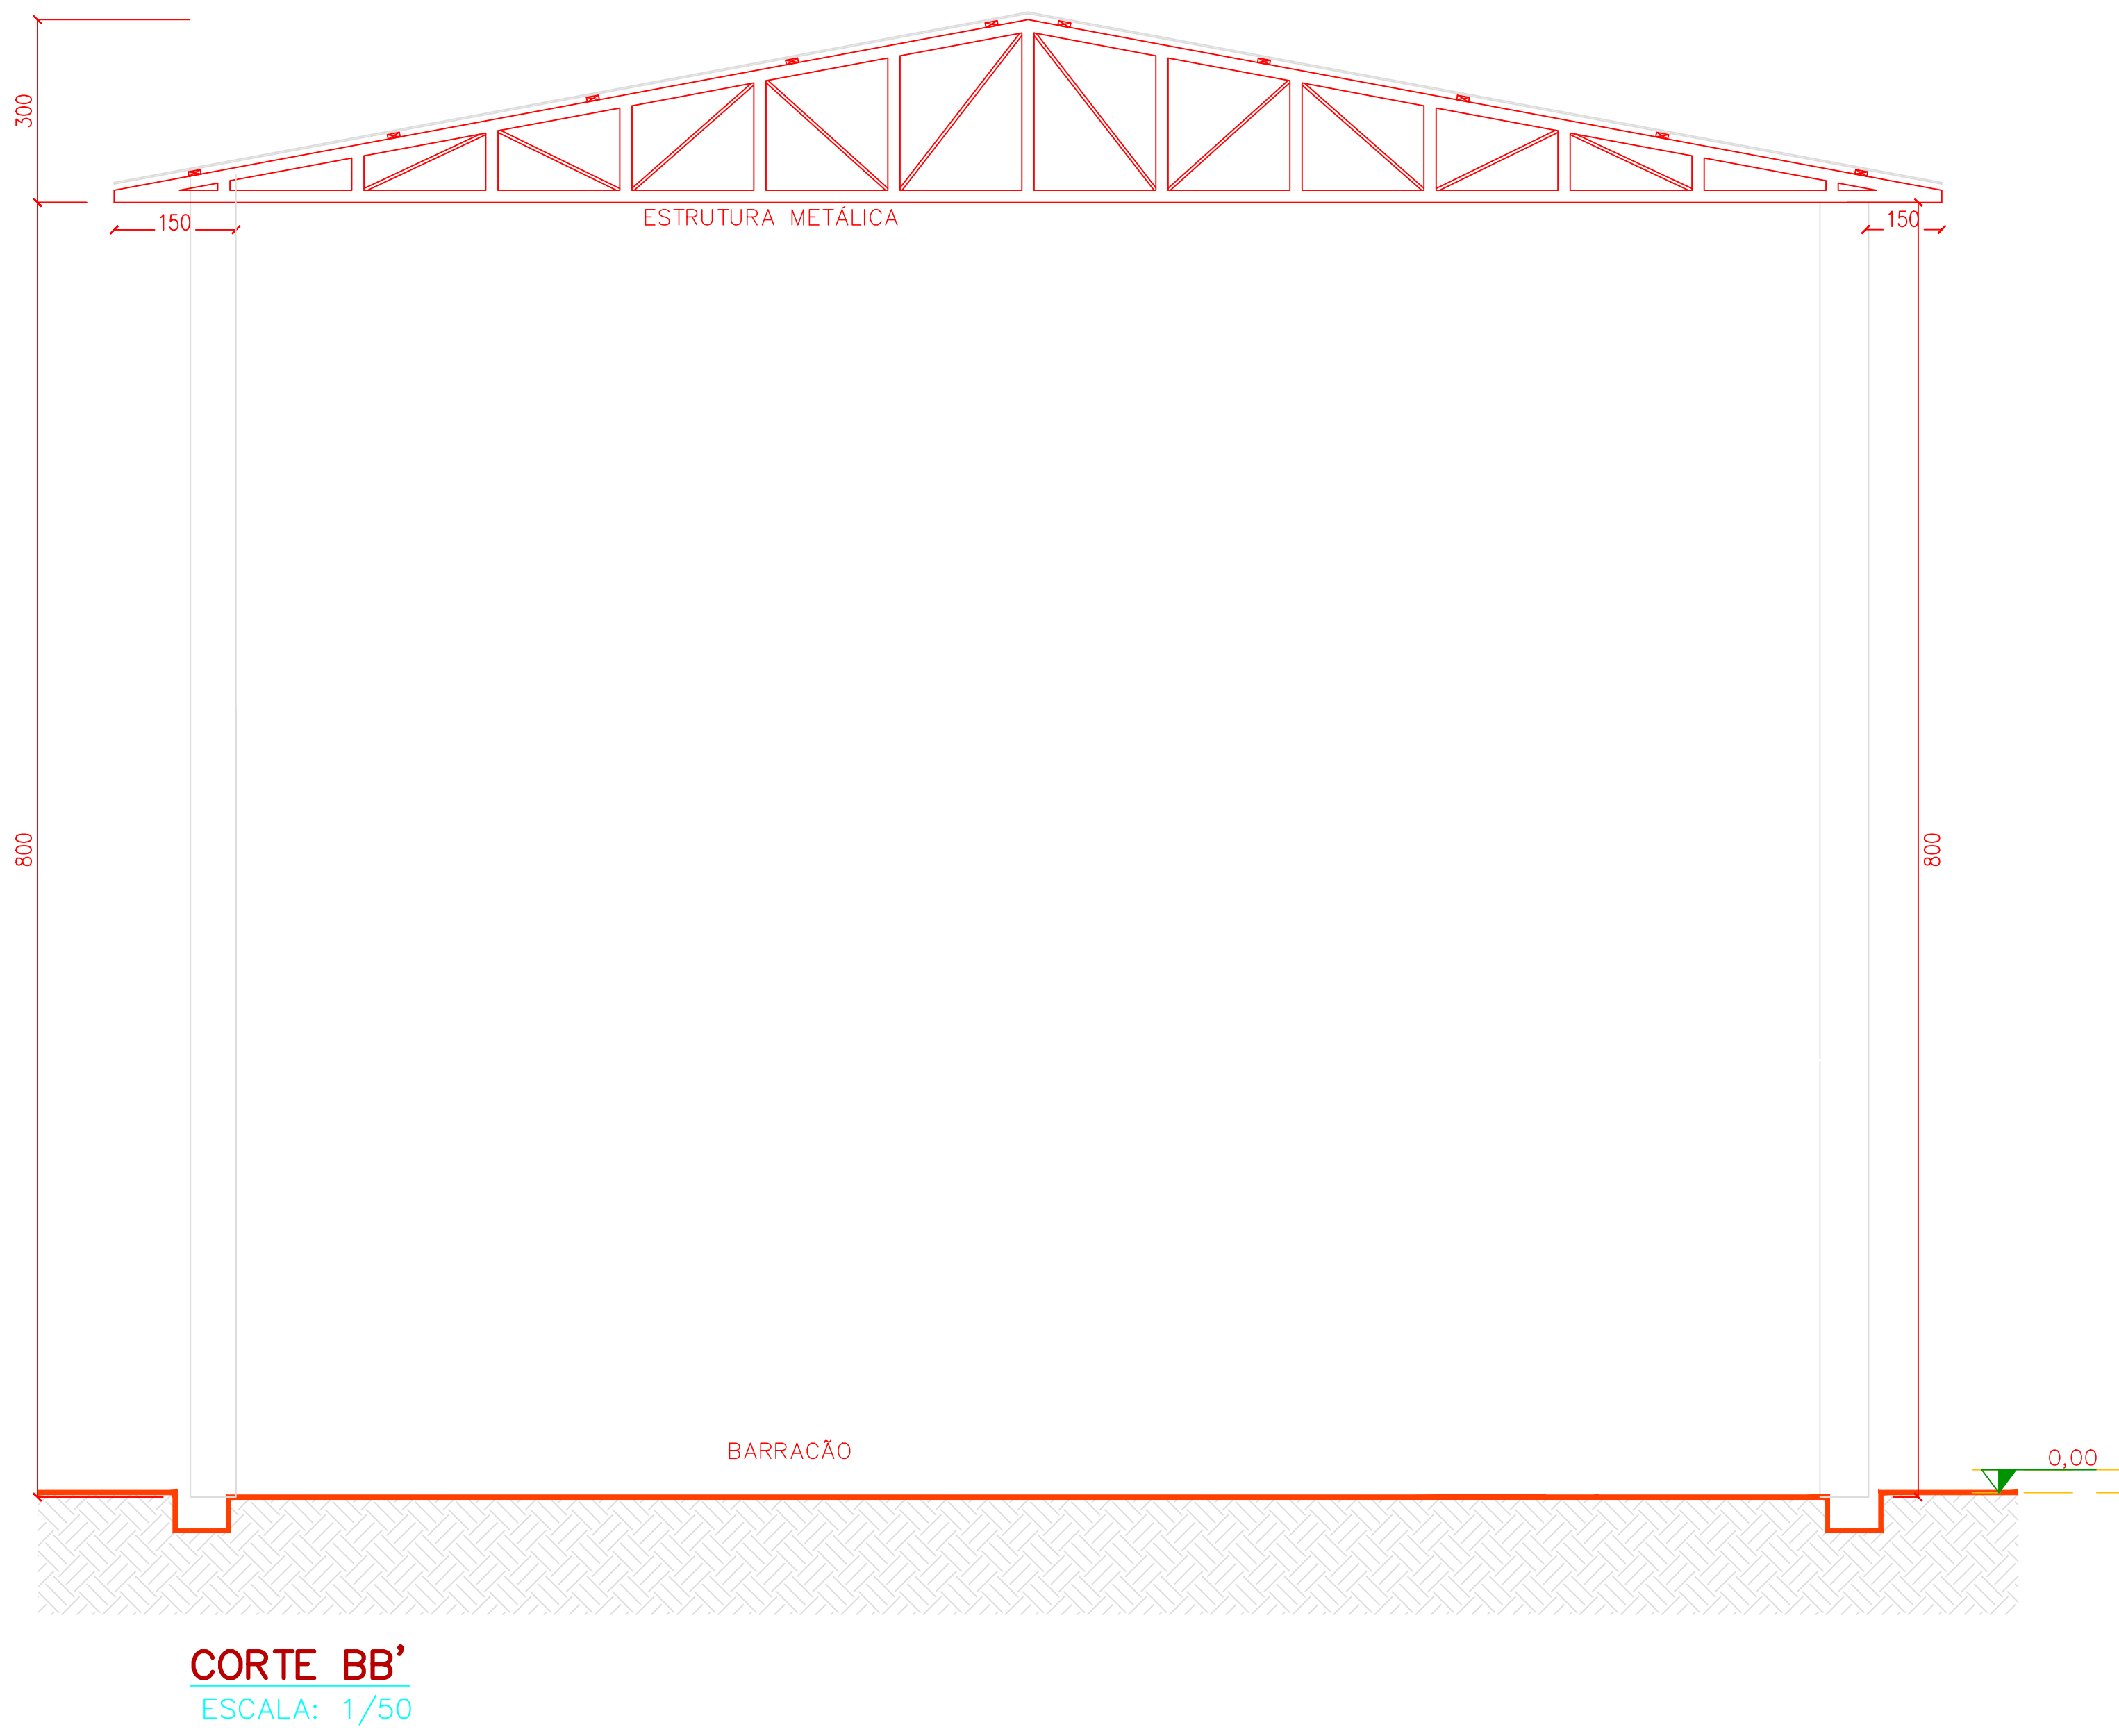


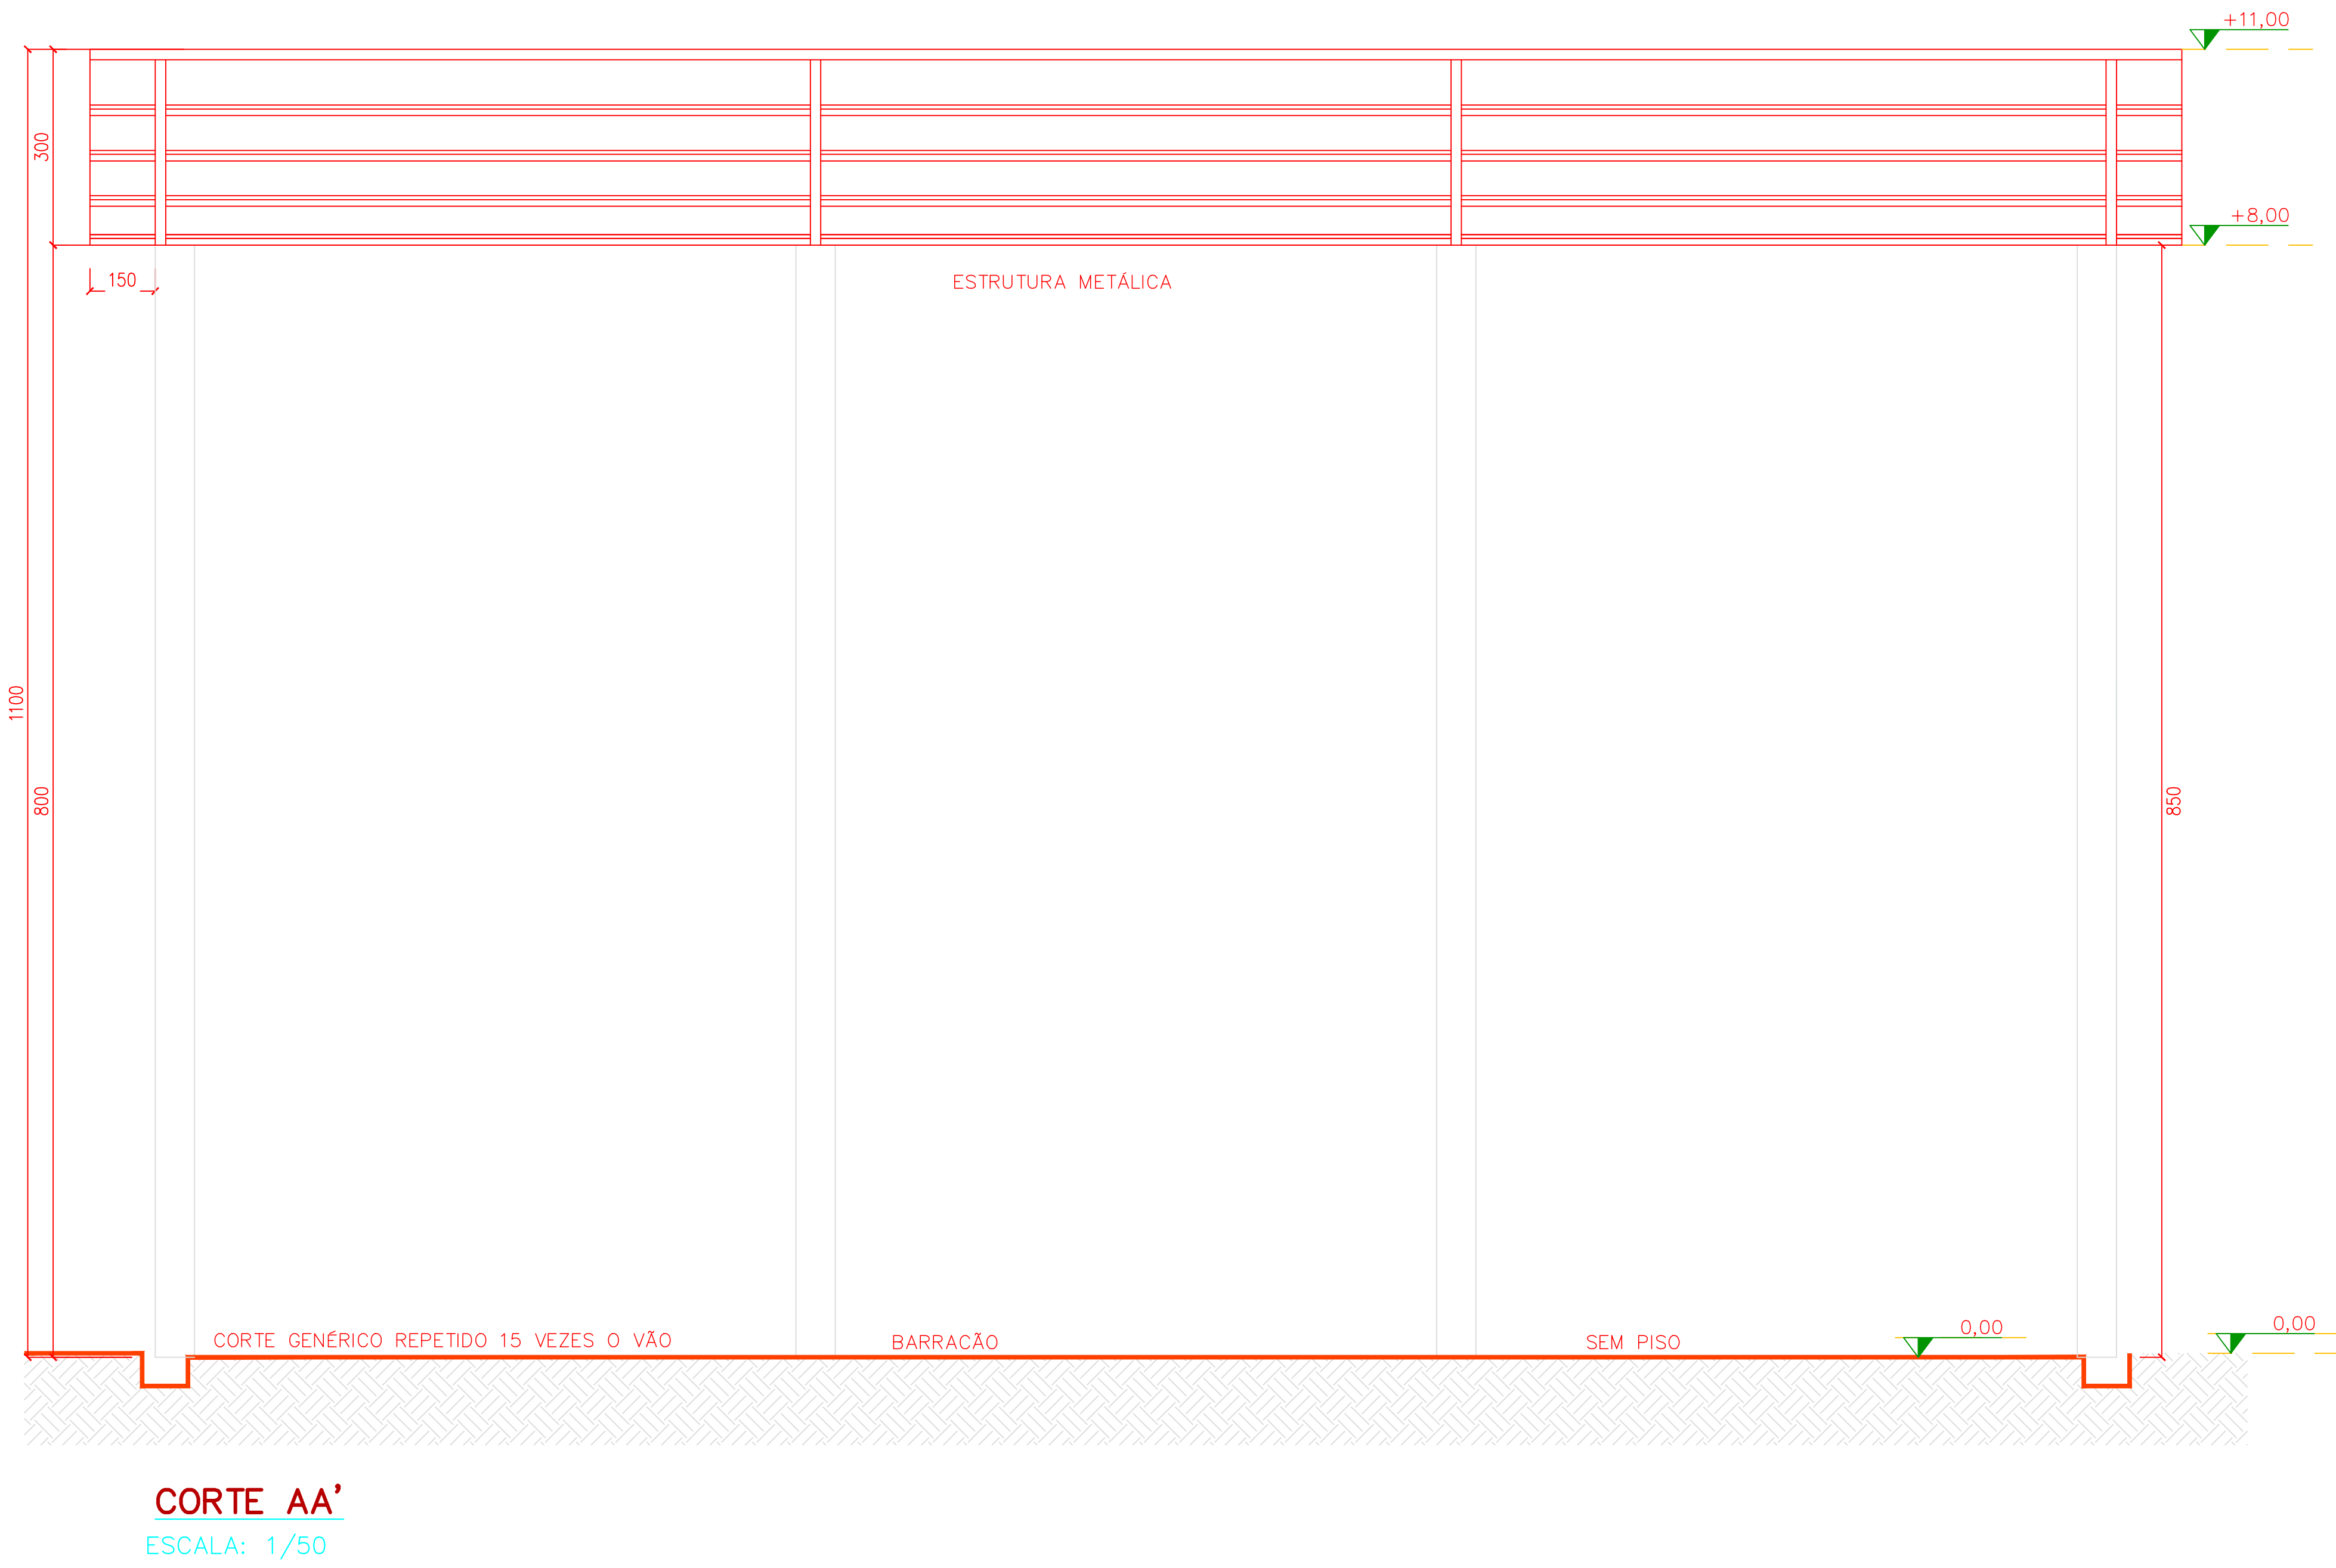

CARIMBOS DE APROVAÇÕES / ORÇÃOS PÚBLICOS:						
PROJETO BÁSICO DE IMPLANTAÇÃO	RESPONSÁVEL TÉCNICO:		PROPRIETÁRIO:			
	LUIZ ROBERTO PENTEADO		PREFEITURA MUNICIPAL DE IVAÍ			
	ENGENHEIRO CIVIL					
	CREA-PR 8948/D					
	REF: CORTES					
DATA:	ARQUIVO:	ESCALA:	UNIDADE:	DESENHO:	FOLHA:	
DEZEMBRO/2018	2018-1020	INDICADA	CENTÍMETRO	JULIANE		03/03