




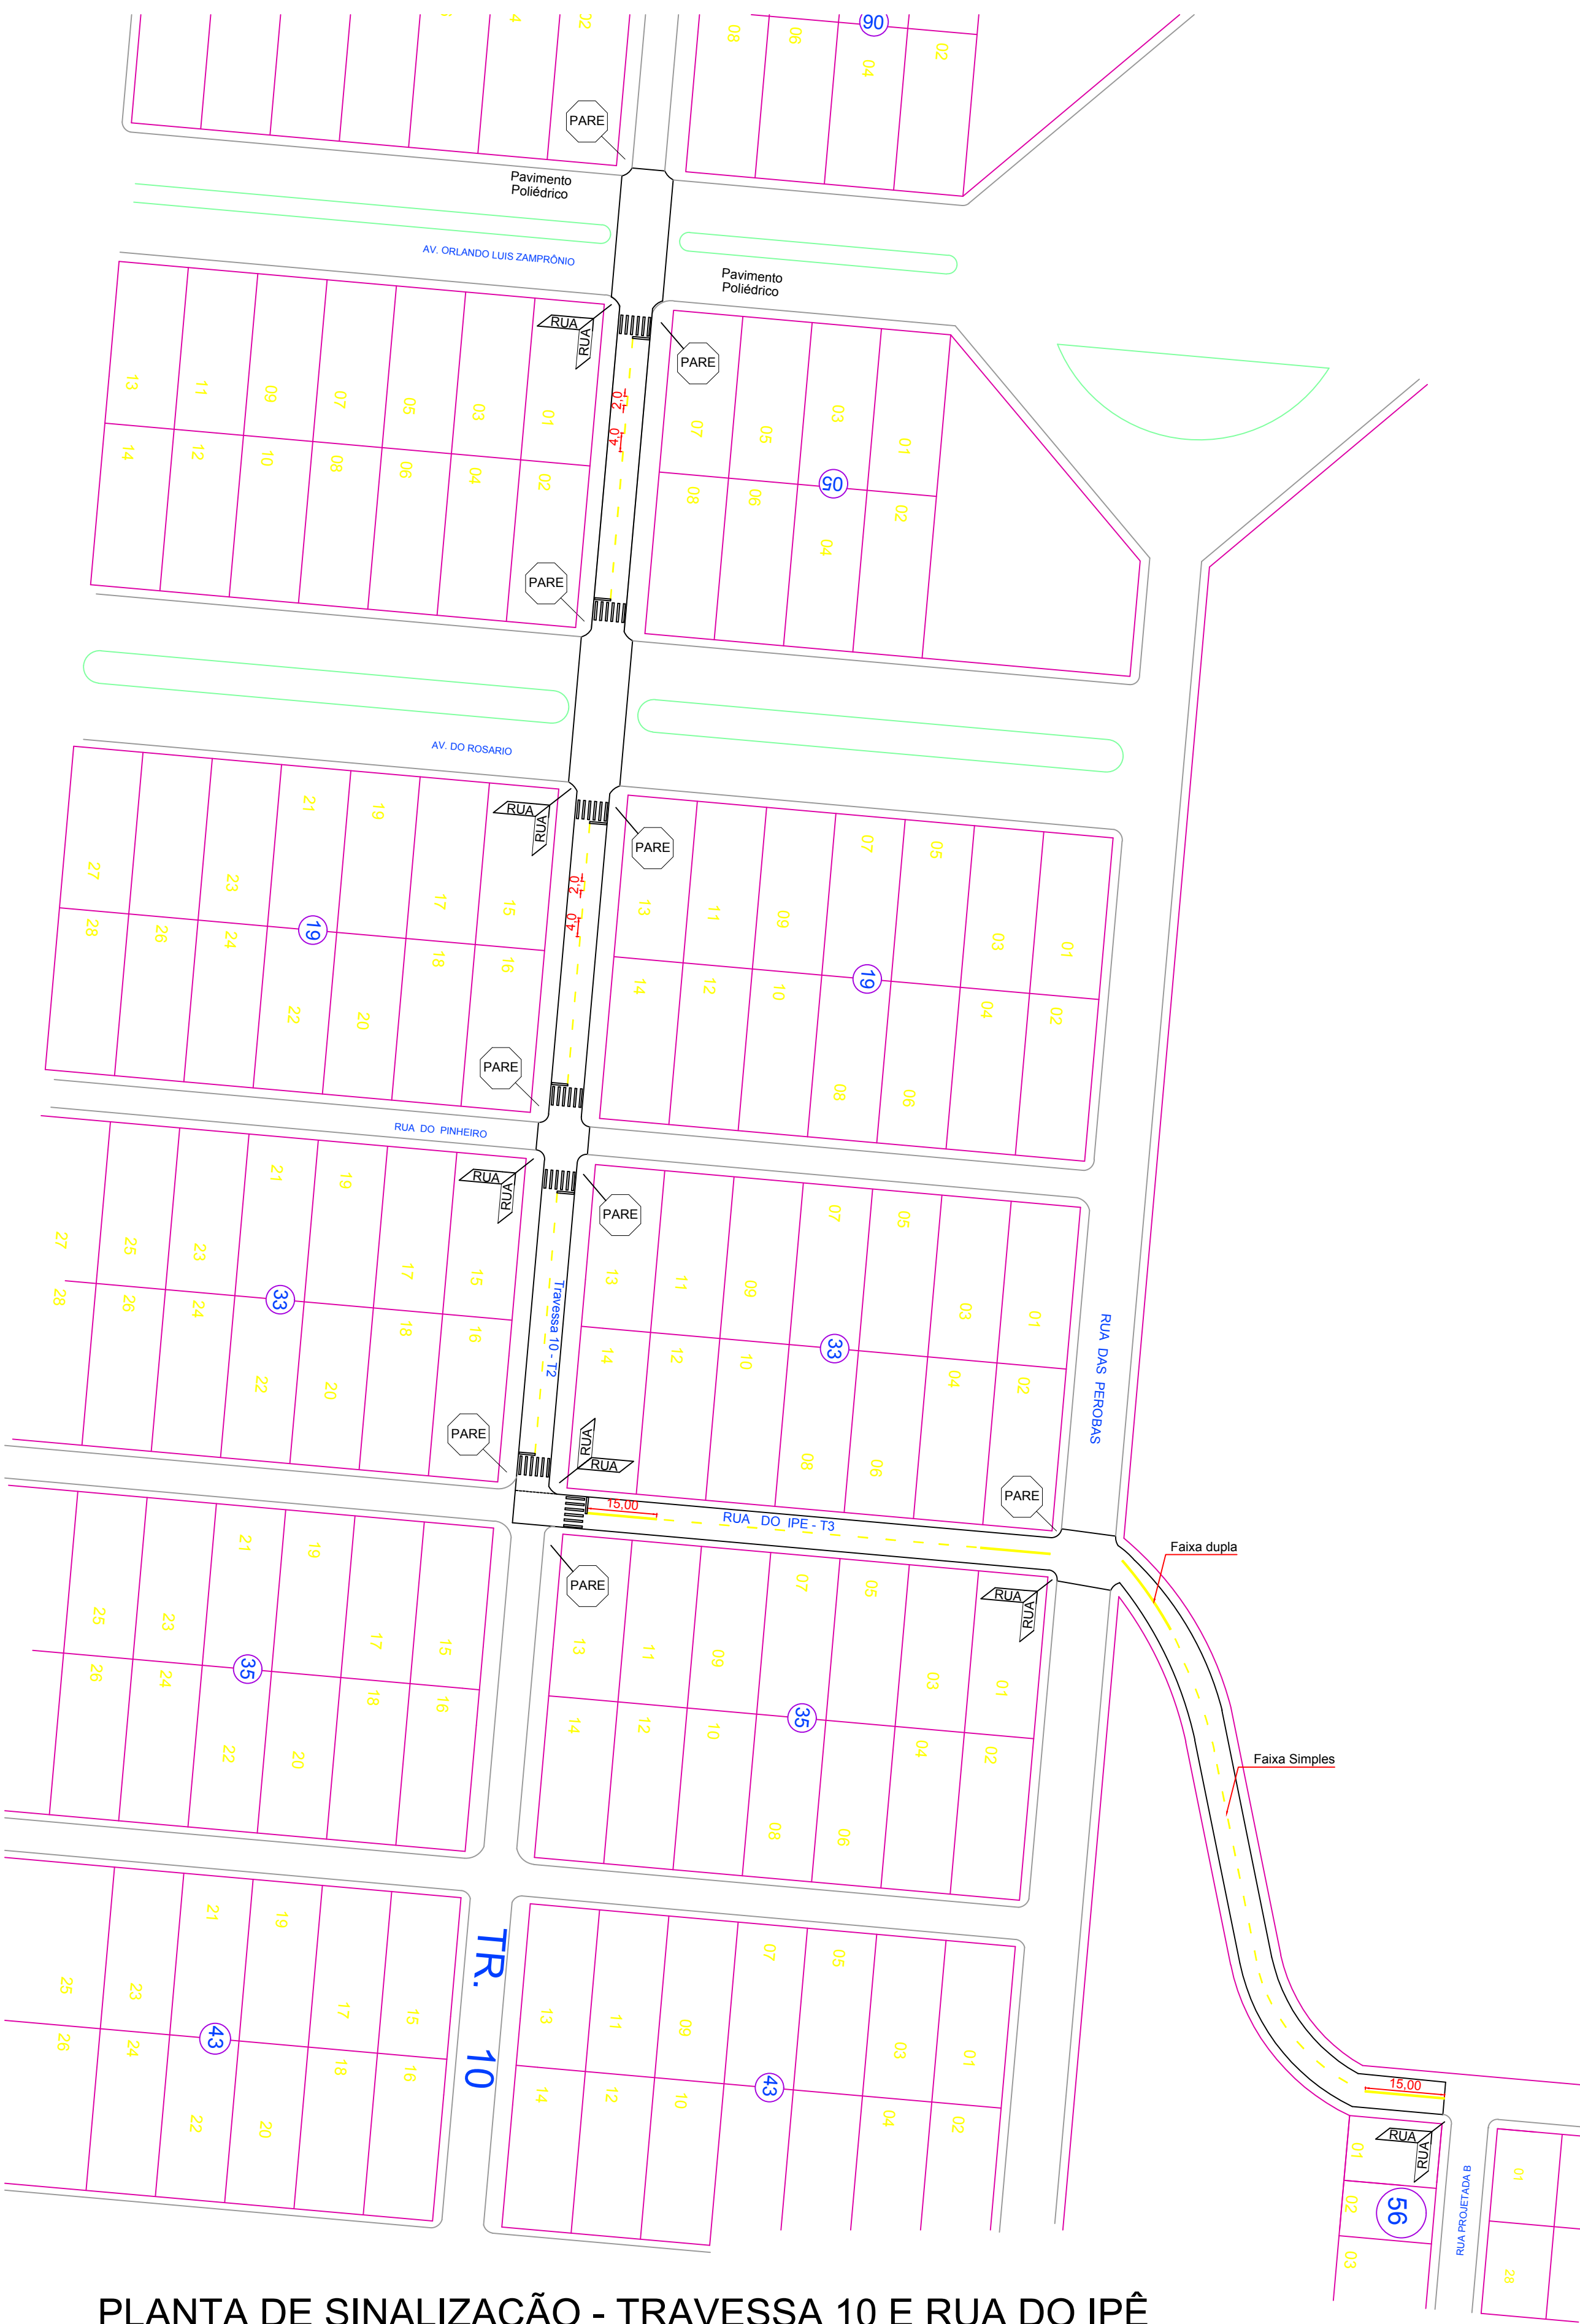



PLANTA DE SINALIZAÇÃO - TRAVESSA 10 E RUA DO IPÊ
ESCALA: 1/1000

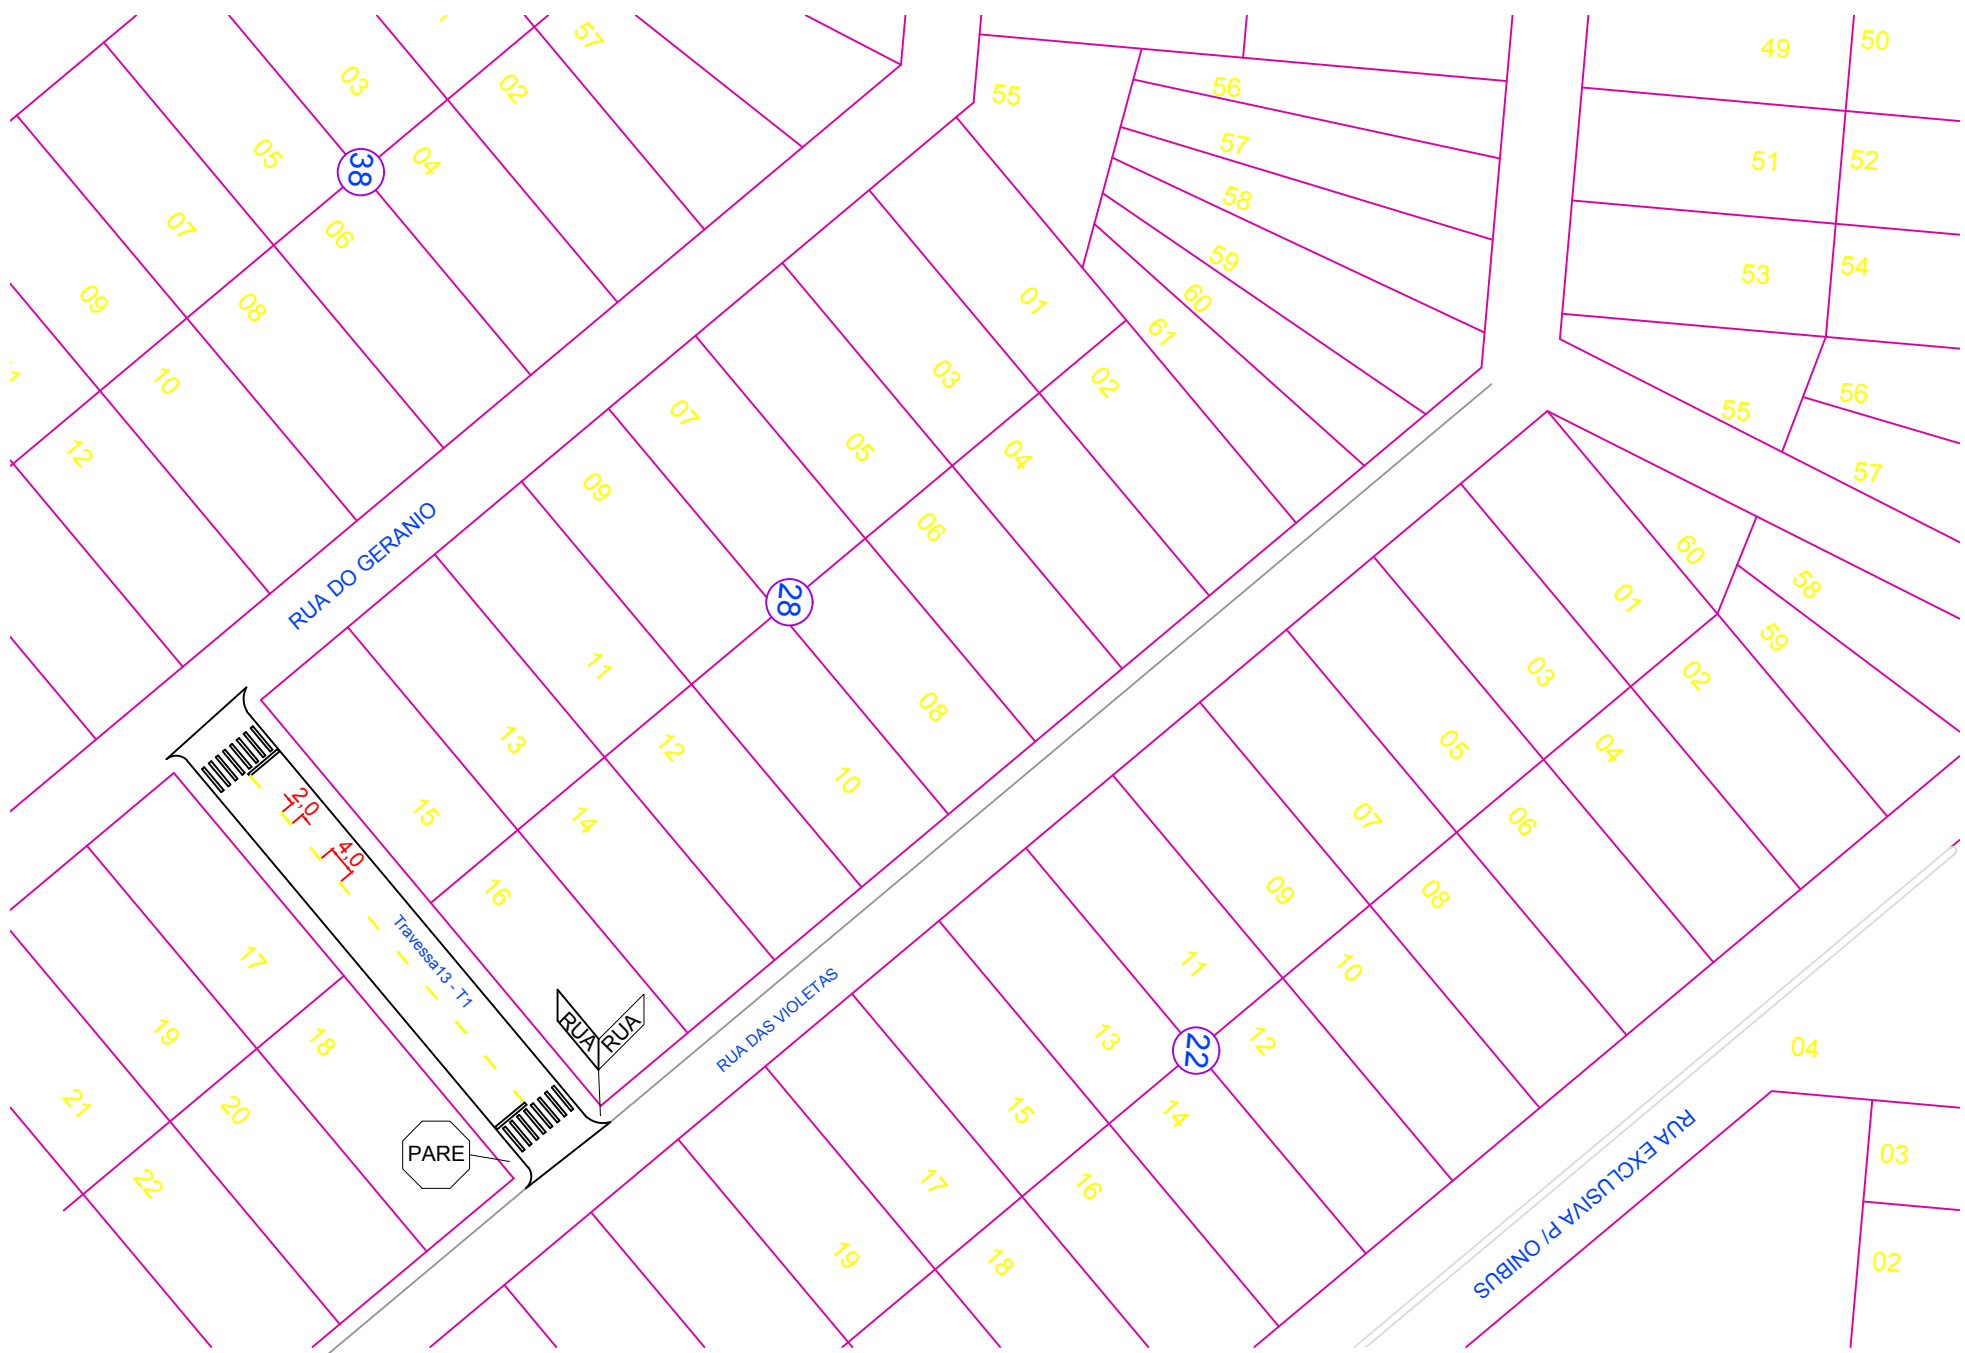

PLANTA DE SINALIZAÇÃO - TRAVESSA 13
ESCALA: 1/1000

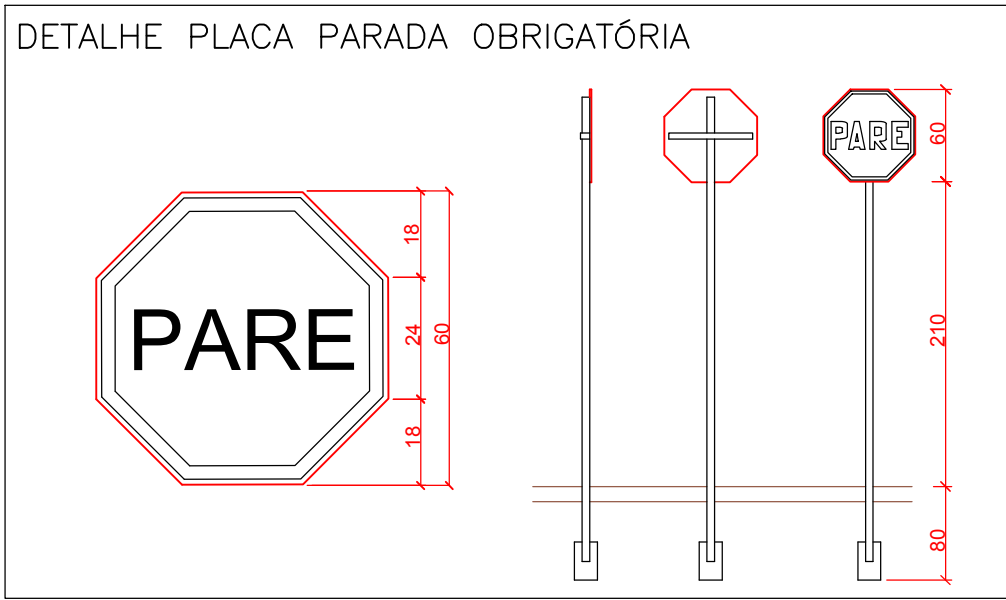

DETALHE - SINALIZAÇÃO VERTICAL
SEM ESCALA

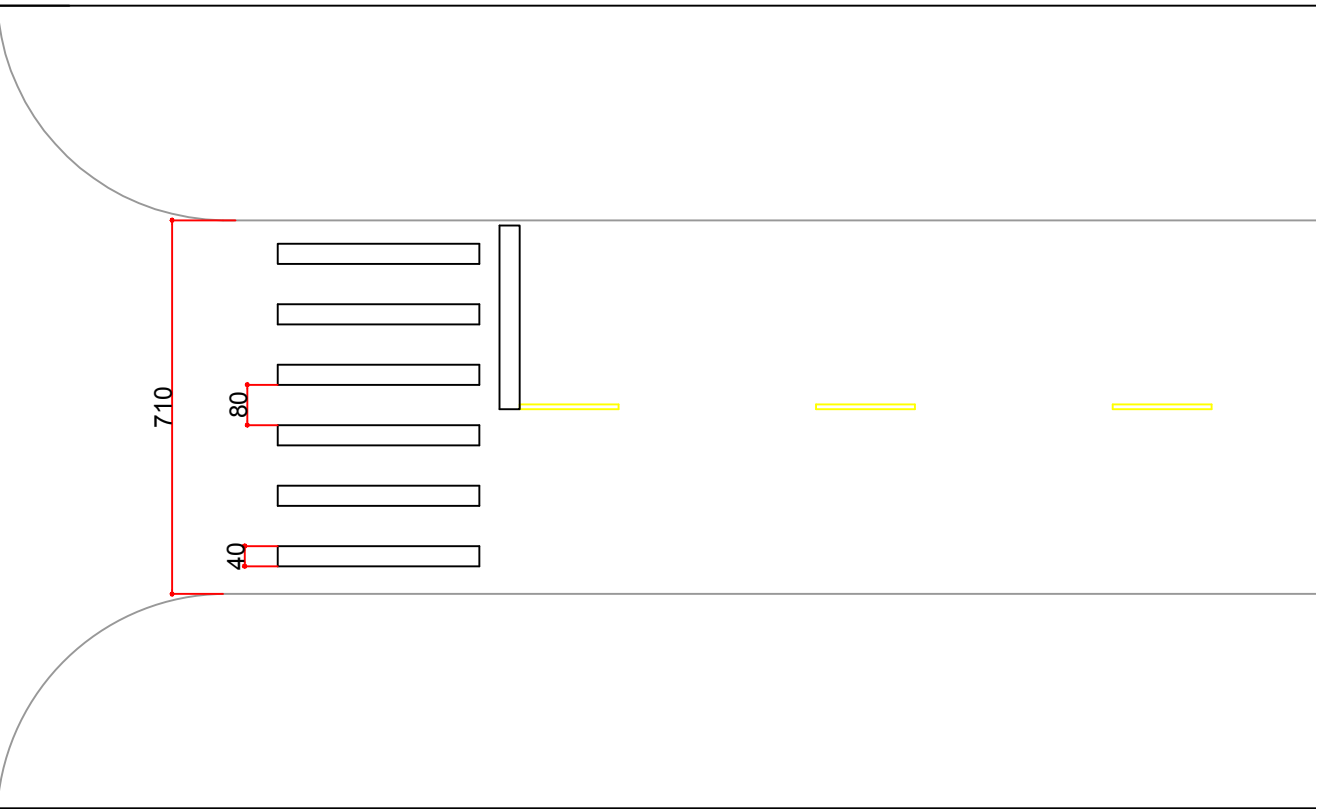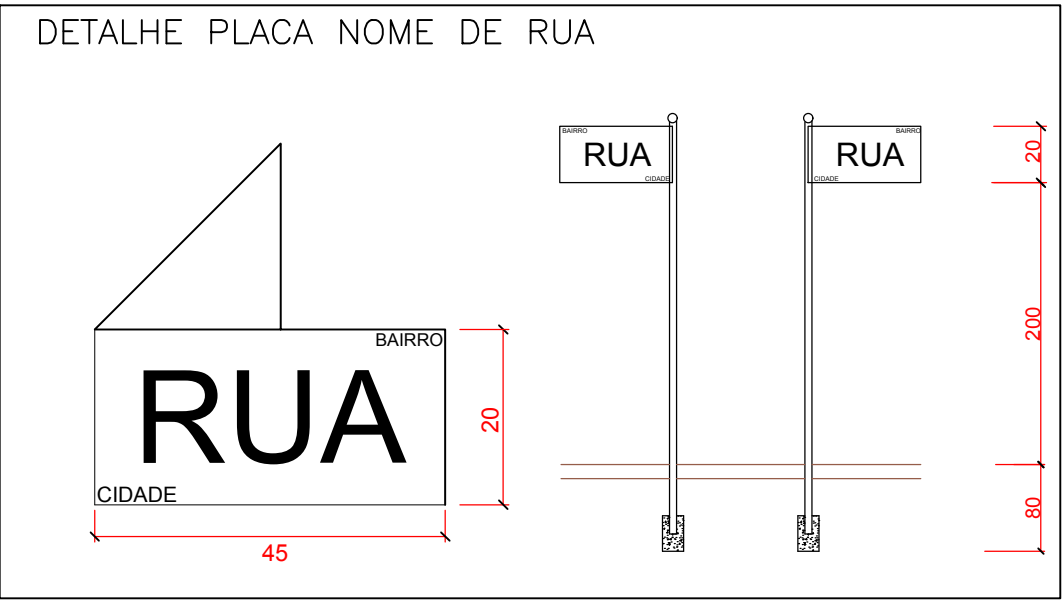

DETALHE - SINALIZAÇÃO HORIZONTAL
SEM ESCALA

MUNICÍPIO DE SANTA LÚCIA - PR		
REPERFILAMENTO ASFÁLTICO		
RESPONSÁVEL TÉCNICO	ENG. CIVIL GIZELI DOBRANTZ CREA/PR 151.302/D	
PROPRIETÁRIO	MUNICÍPIO DE SANTA LÚCIA - PR	
CONTEÚDO	PROJETO DE SINALIZAÇÃO DETALHES	
ENDEREÇO	VIAS DO PERÍMETRO URBANO DE SANTA LÚCIA- PR	DATA: AGOSTO/2017 DESENHO GIZELI
		PRANCHA: 03/04