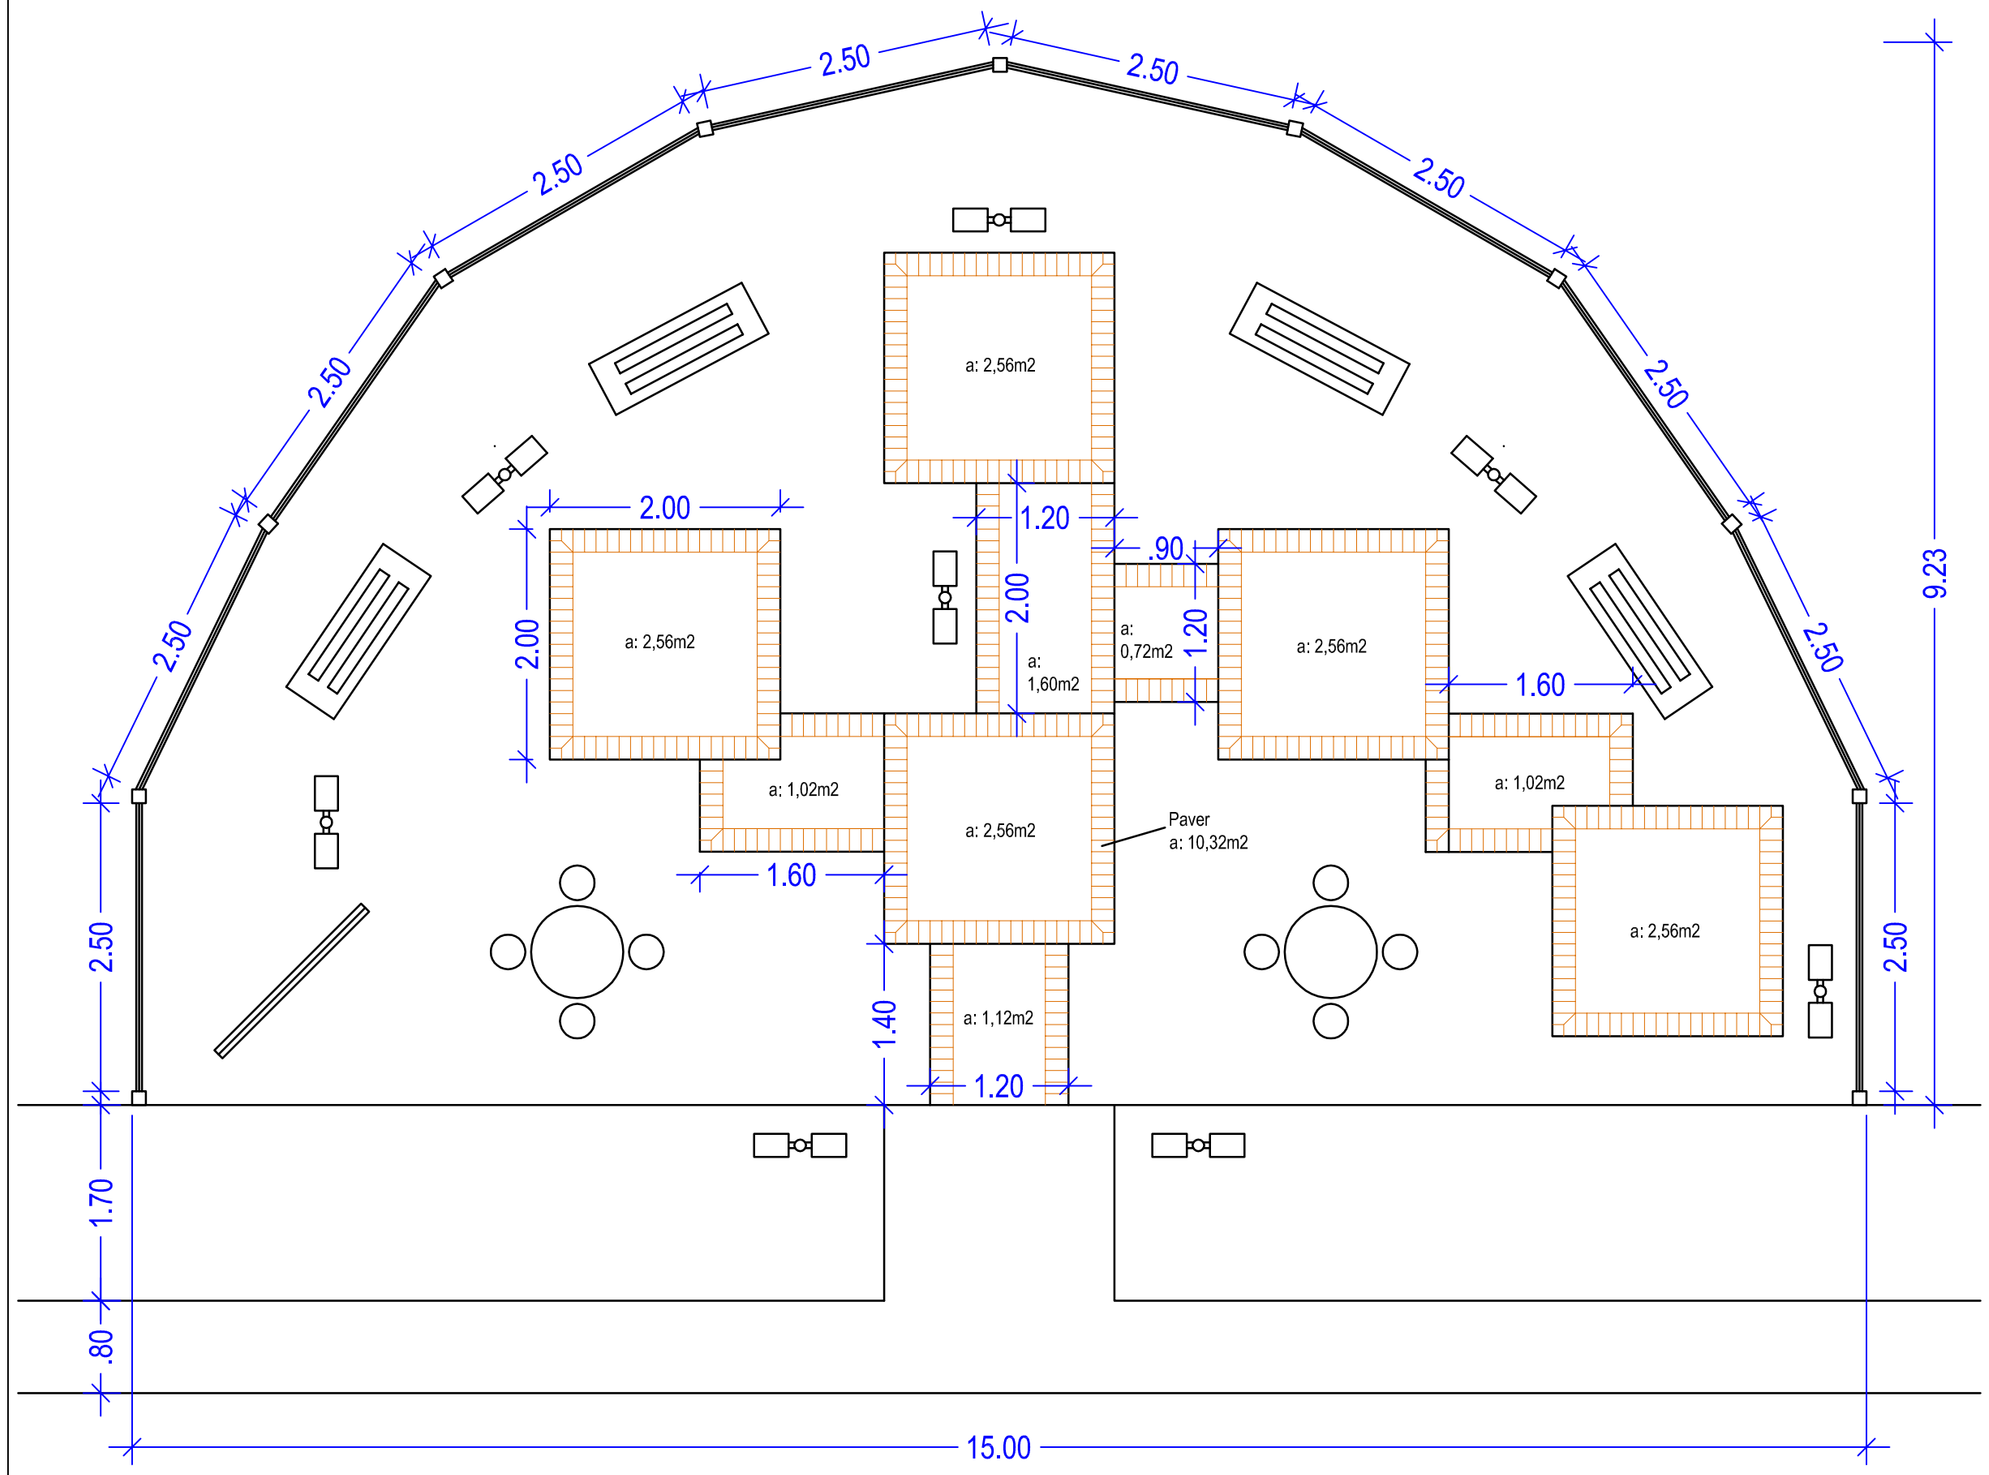

IMPLANTAÇÃO
ESC: 1:50

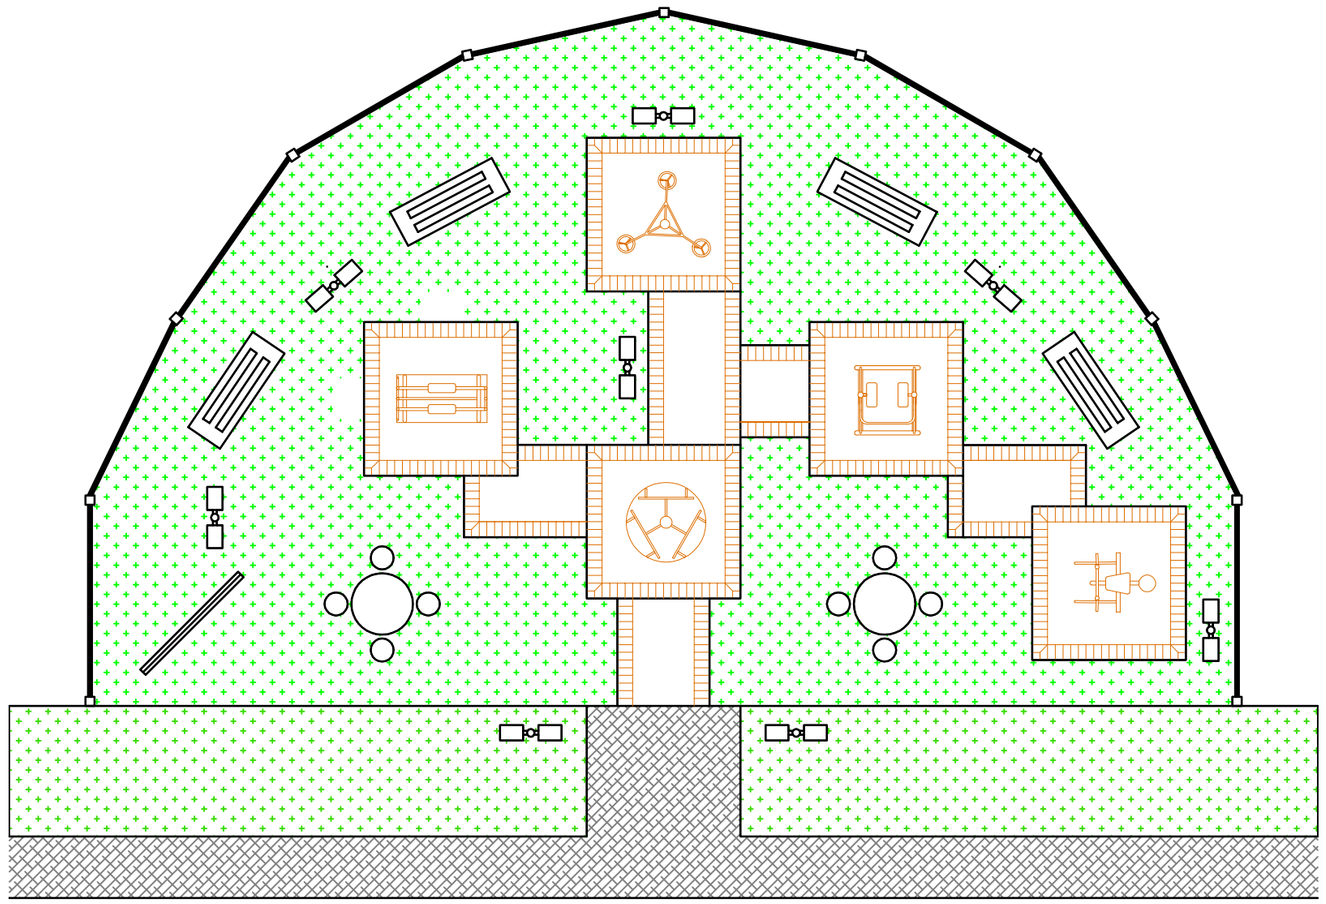

IMPLANTAÇÃO VILA RURAL
ESC: 1:75

PREFEITURA MUNICIPAL DE UBIRATÃ

IMPLANTAÇÃO DE ATI

FOLHA ÚNICA

Comunidade Vila Rural

Data
JULHO / 2017

Escala
INDICADA

Suely I. Hellstrom
Arquiteta e Urbanista CAU A118721-0

Projeto
Jaqueline Debiase