


SEM ESCAL.


PLANTA

TAMPAO T - 12 TUBULACAO - 250 mm


TAMPAO T - 12 TUBULACAO - 250 mm

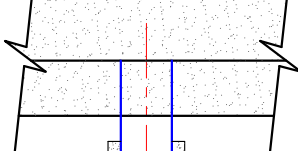


DEI - 7

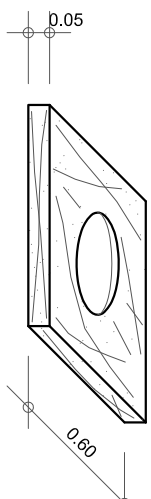

PROTEÇÃO PRE-MOLDADA DE CONCRETO NÃO ESTRUTURAL. UTILIZADA QUANDO NÃO HA CALÇAMENTO NO LOCAL DE INSTALAÇÃO DO REGISTRO

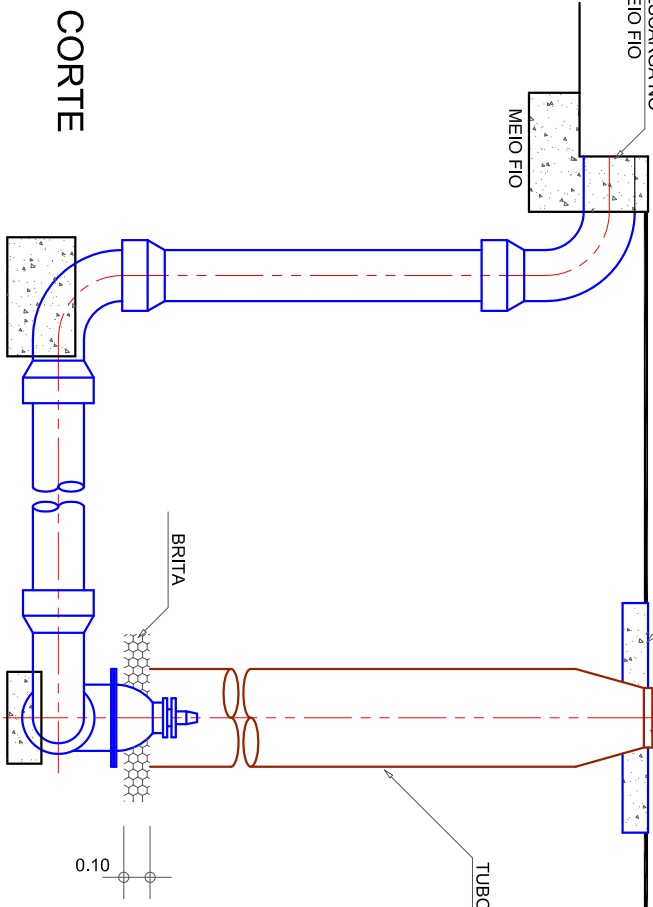

CORRECTION



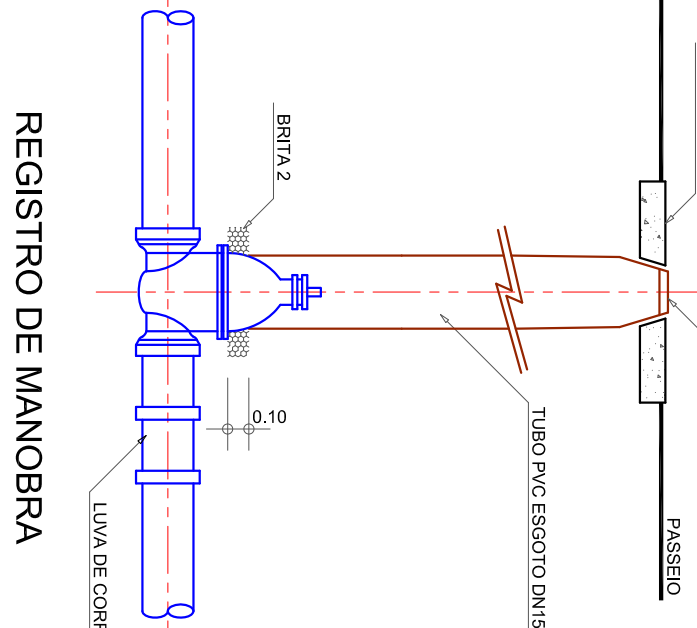


REGISTRO DE MANOBRAS

OBSERVAÇÃO:

b) AS PRESSÕES APRESENTADAS NA PRANCHA 01M2, REFERE-SE A PRESSÃO MÁXIMA.

b) AS PRESSÕES APRESENTADAS NA PRANCHA 01M2, REFERE-SE A PRESSÃO MÁXIMA.

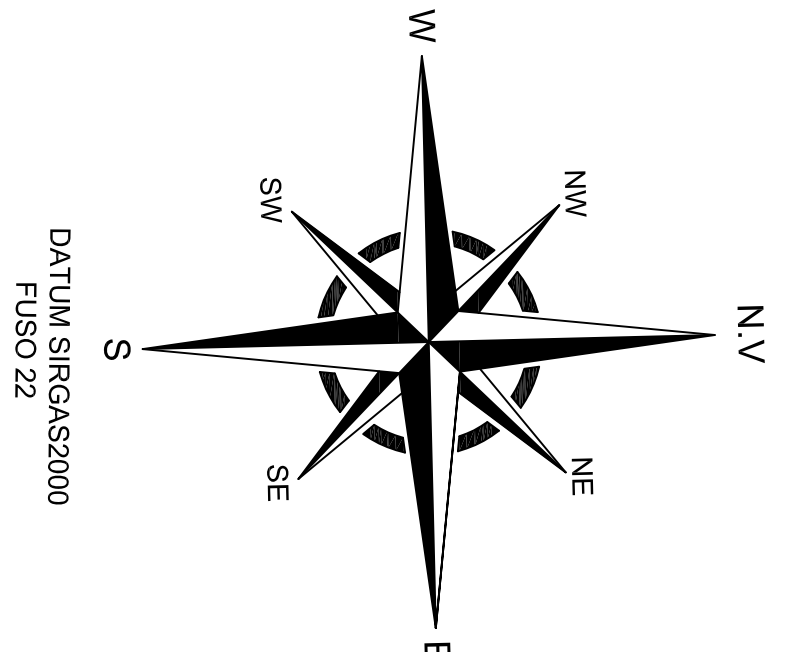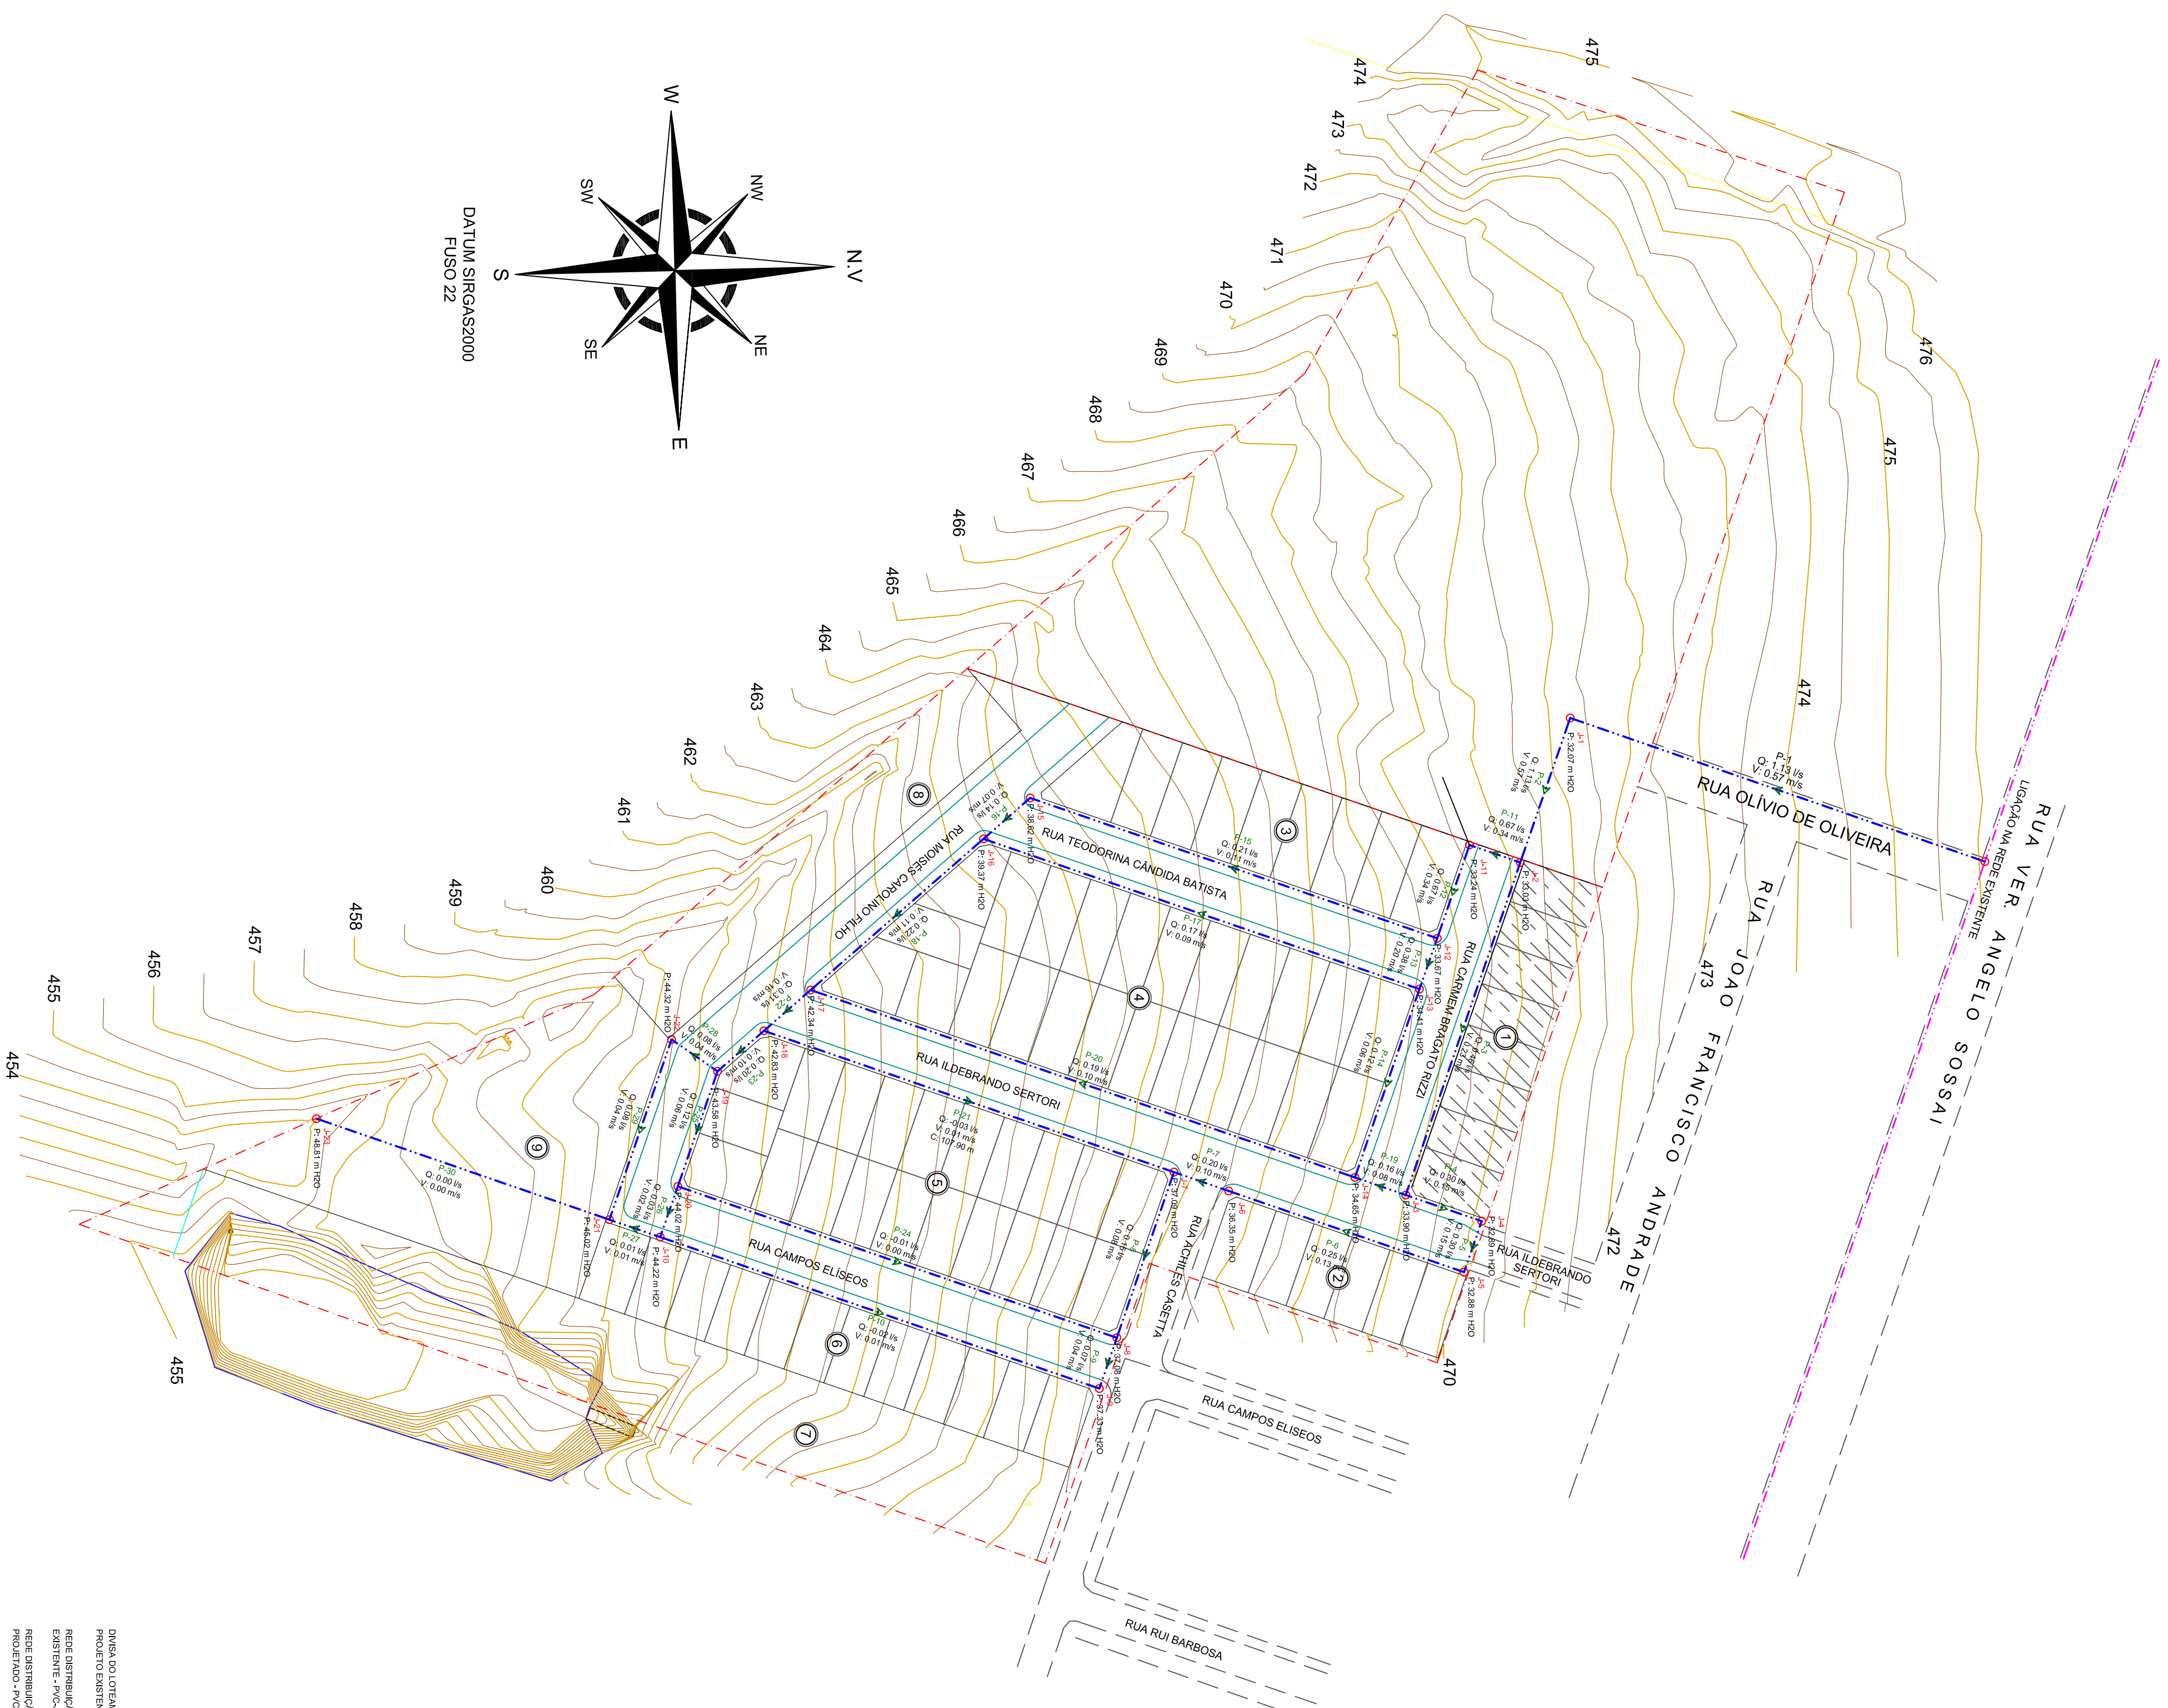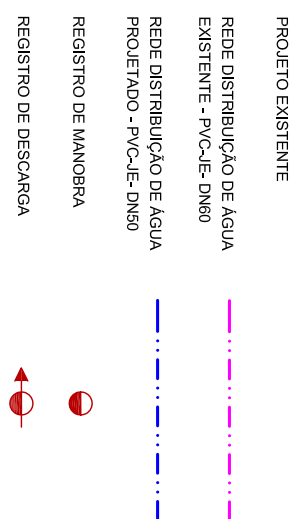

DATUM SIRGAS2000
FUSO 22

REDE DE DISTRIBUIÇÃO DE ÁGUA IRALDA

CLIENTE

CONJ. HAB. PROF. NELSON CAVICHIOLLI

OTE DE TERRAS Nº 68/B-4-A
GLEBA ANDARÁ
MUNICÍPIO DE SÃO JORGE DO IVAI

- PLANTA DA SIMULAÇÃO E DETALHE DOS REGISTROS

1:100

RESPONSÁVEL TÉCNICO

PROPRIETARIO

PROJETISTA:

ENG. CIVIL: EDUARDO AKIO TAKEMOTO
CREA: 32 206.V/PR

TÁRIÓ

01/03