


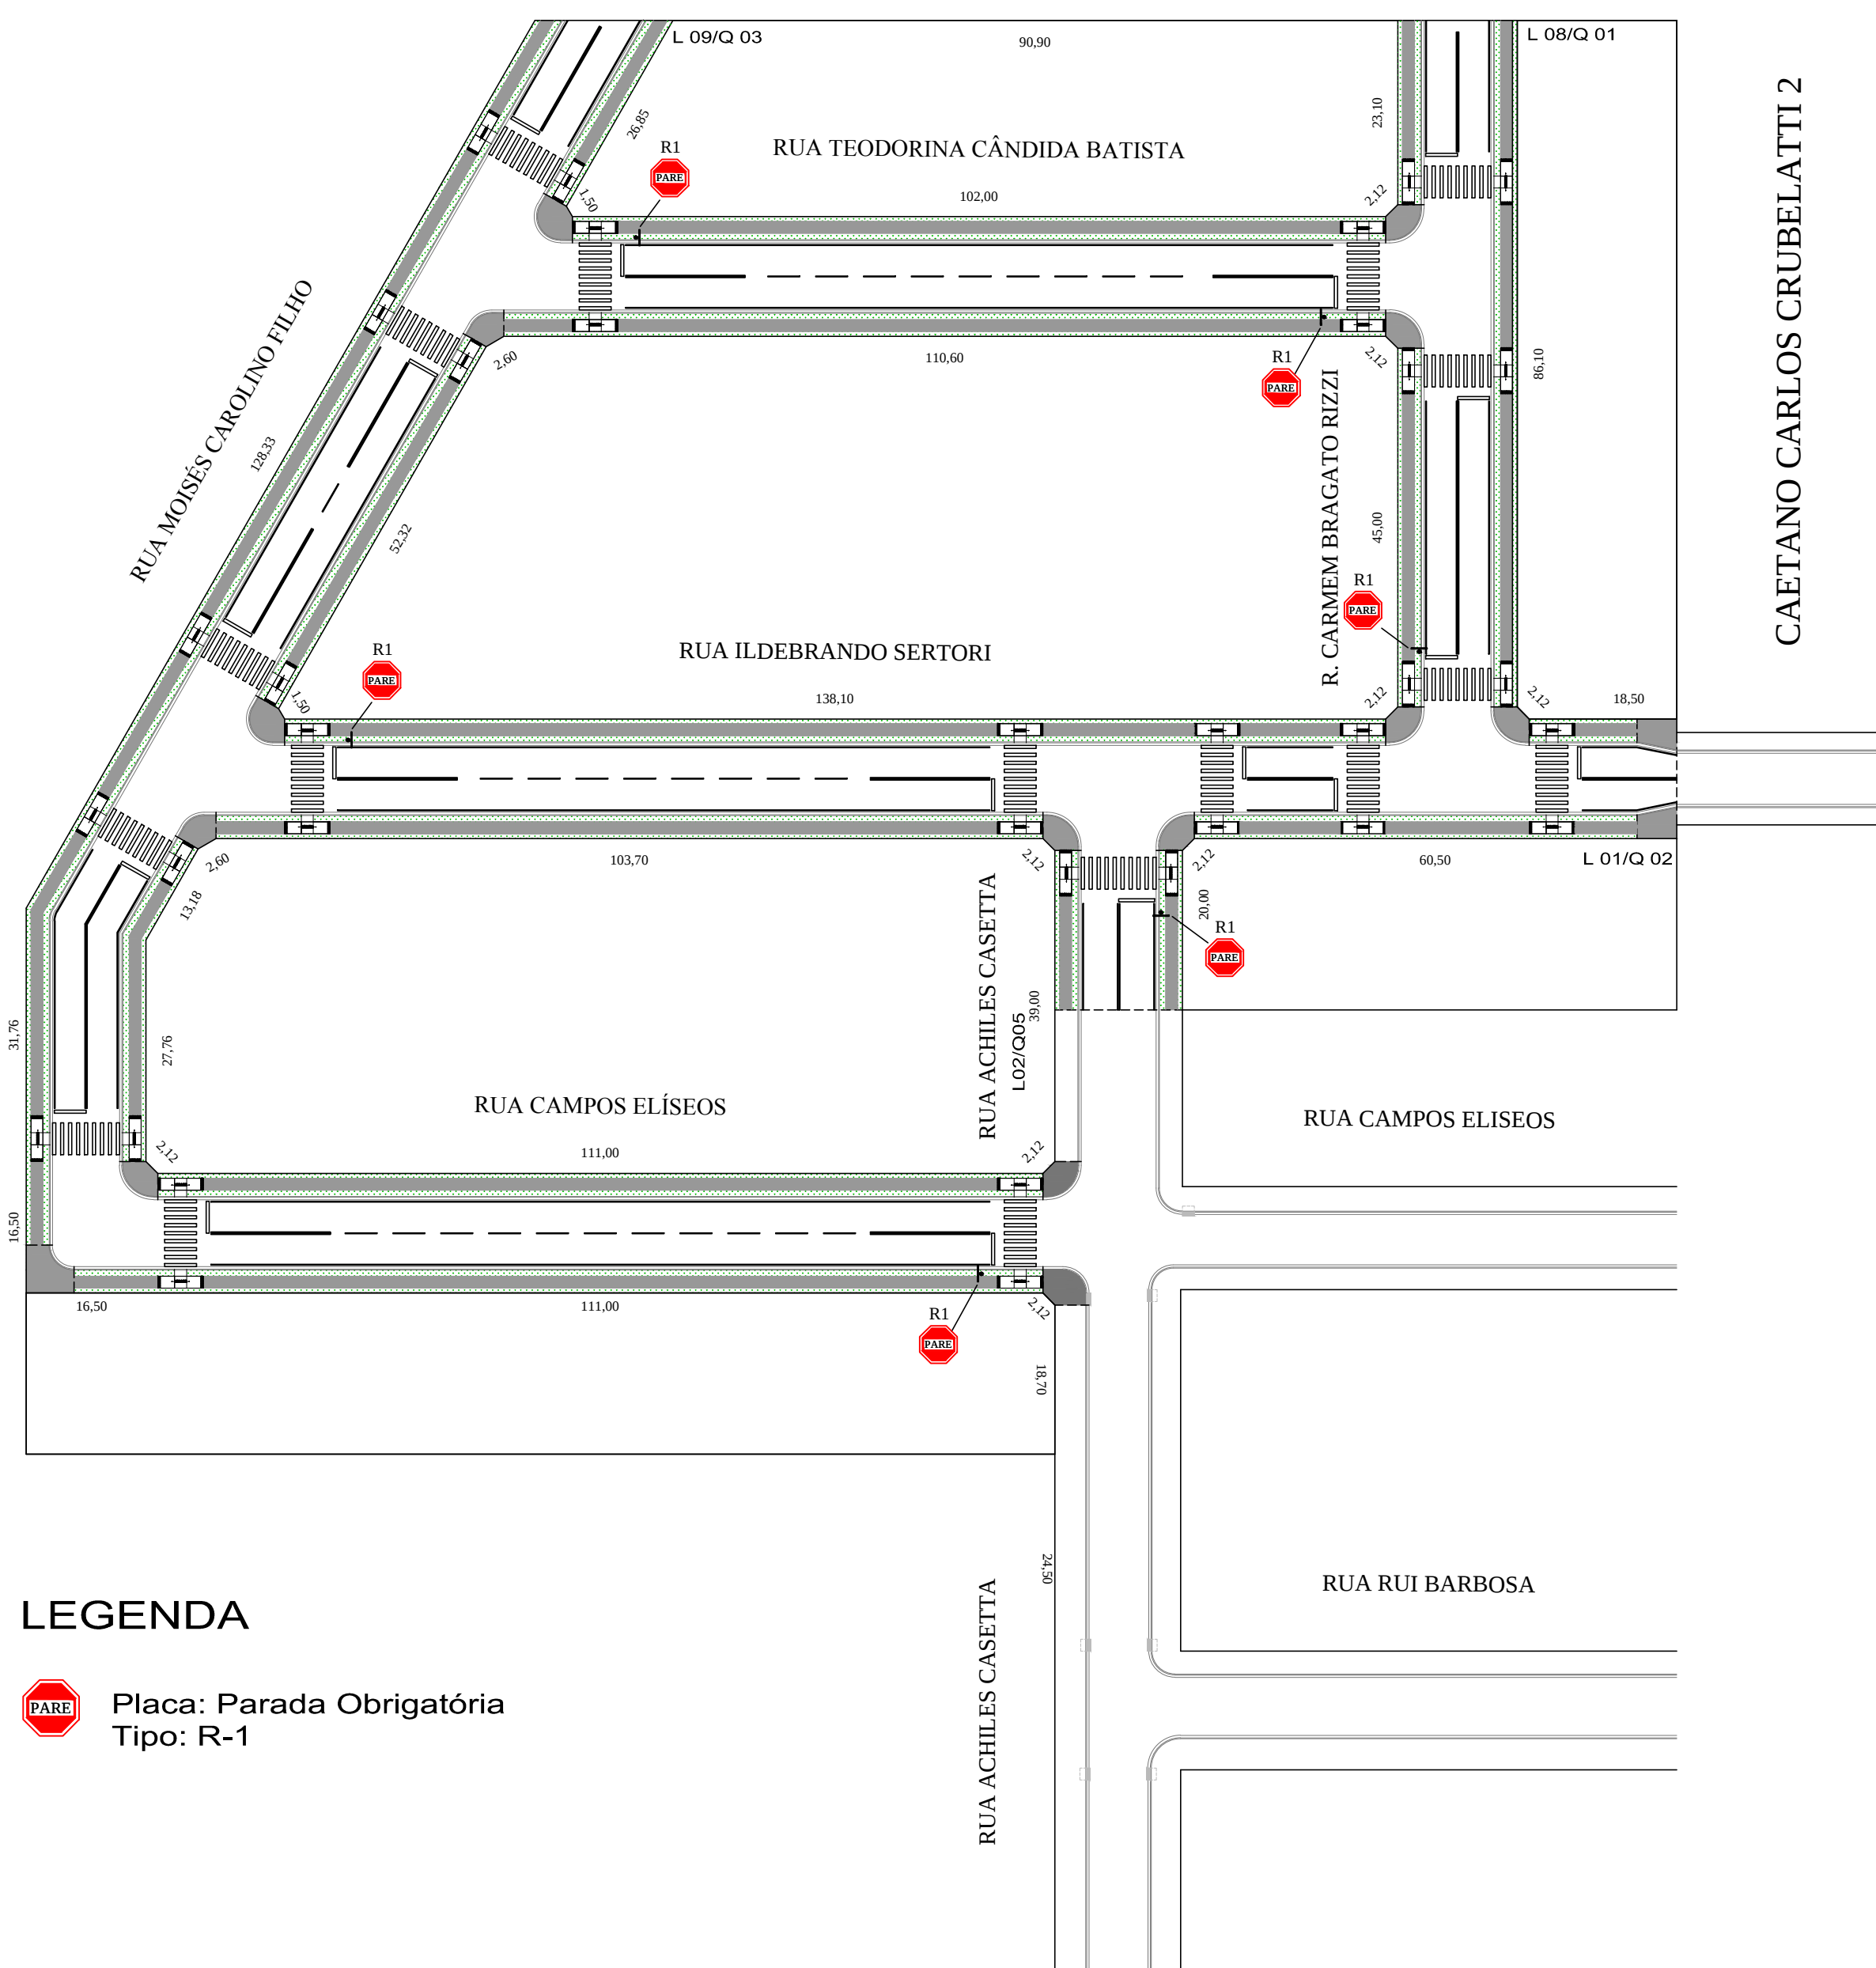


LEGENDA

 Placa: Parada Obrigatória  
Tipo: R-1


SINALIZAÇÃO

ESCALA 1:750

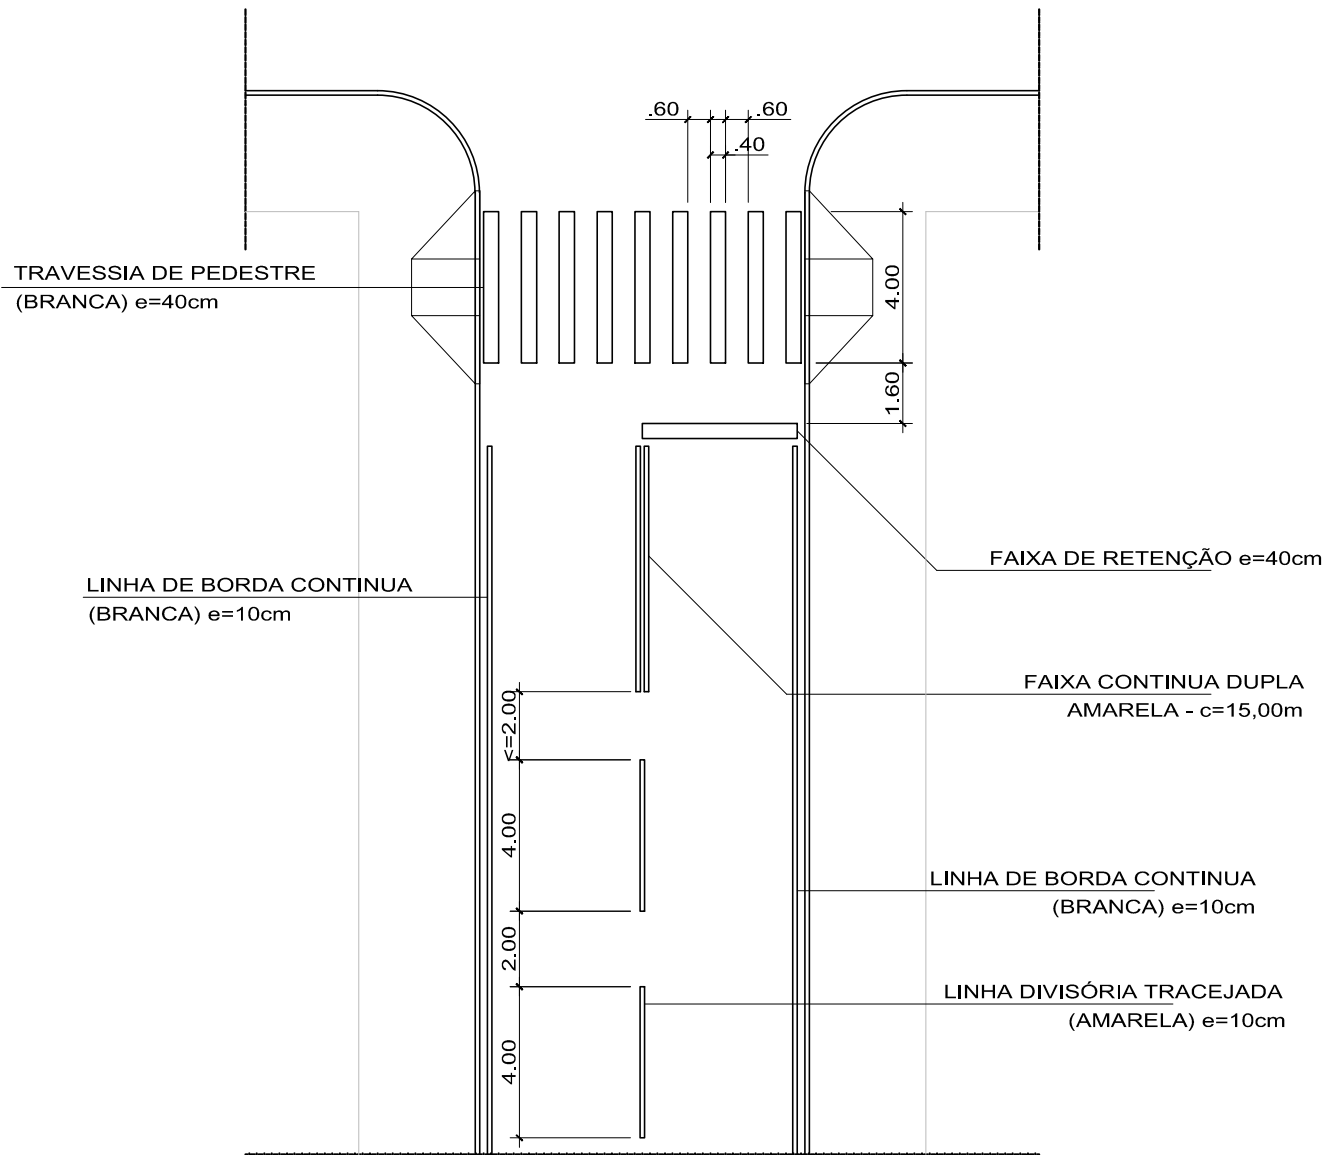

DETALHE R  
SINALIZAÇÃO HORIZONTAL

ESCALA 1:200

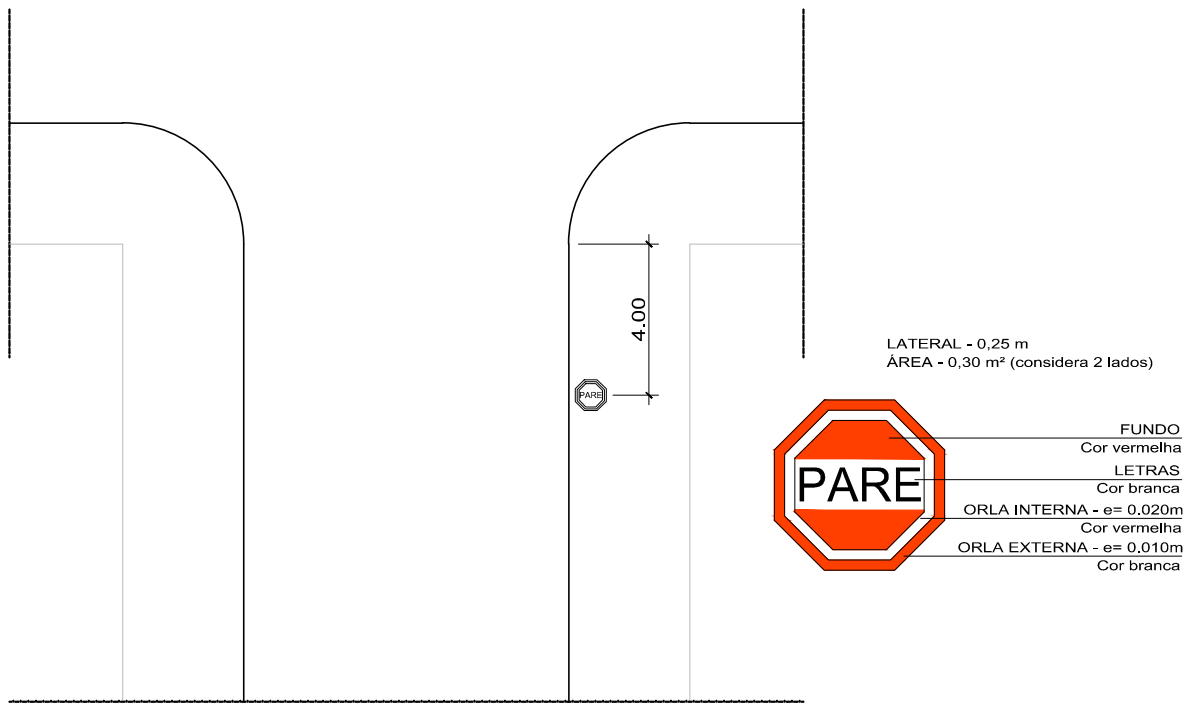

DETALHE R  
SINALIZAÇÃO VERTICAL

ESCALA 1:200

|   |                     |                      |
|---|---------------------|----------------------|
|  <b>AMUSEP</b> ASSOCIAÇÃO DOS MUNICÍPIOS DO SETENTRÃO PARANAENSE |                     |                      |
| PROPRIETÁRIO:<br><b>PREFEITURA MUNICIPAL DE SÃO JORGE DO IVAÍ</b>                                                                                     |                     |                      |
| OBRA:<br>PROJETO SINALIZAÇÃO VIÁRIA - C.J. HAB. PROF. NELSON CAVICHIOLLI                                                                              | P.N.º:<br><b>01</b> | N.º.P.:<br><b>01</b> |
| RESPONSÁVEL TÉCNICO:   | DATA:<br>NOV / 17   | DESENHO:             |