
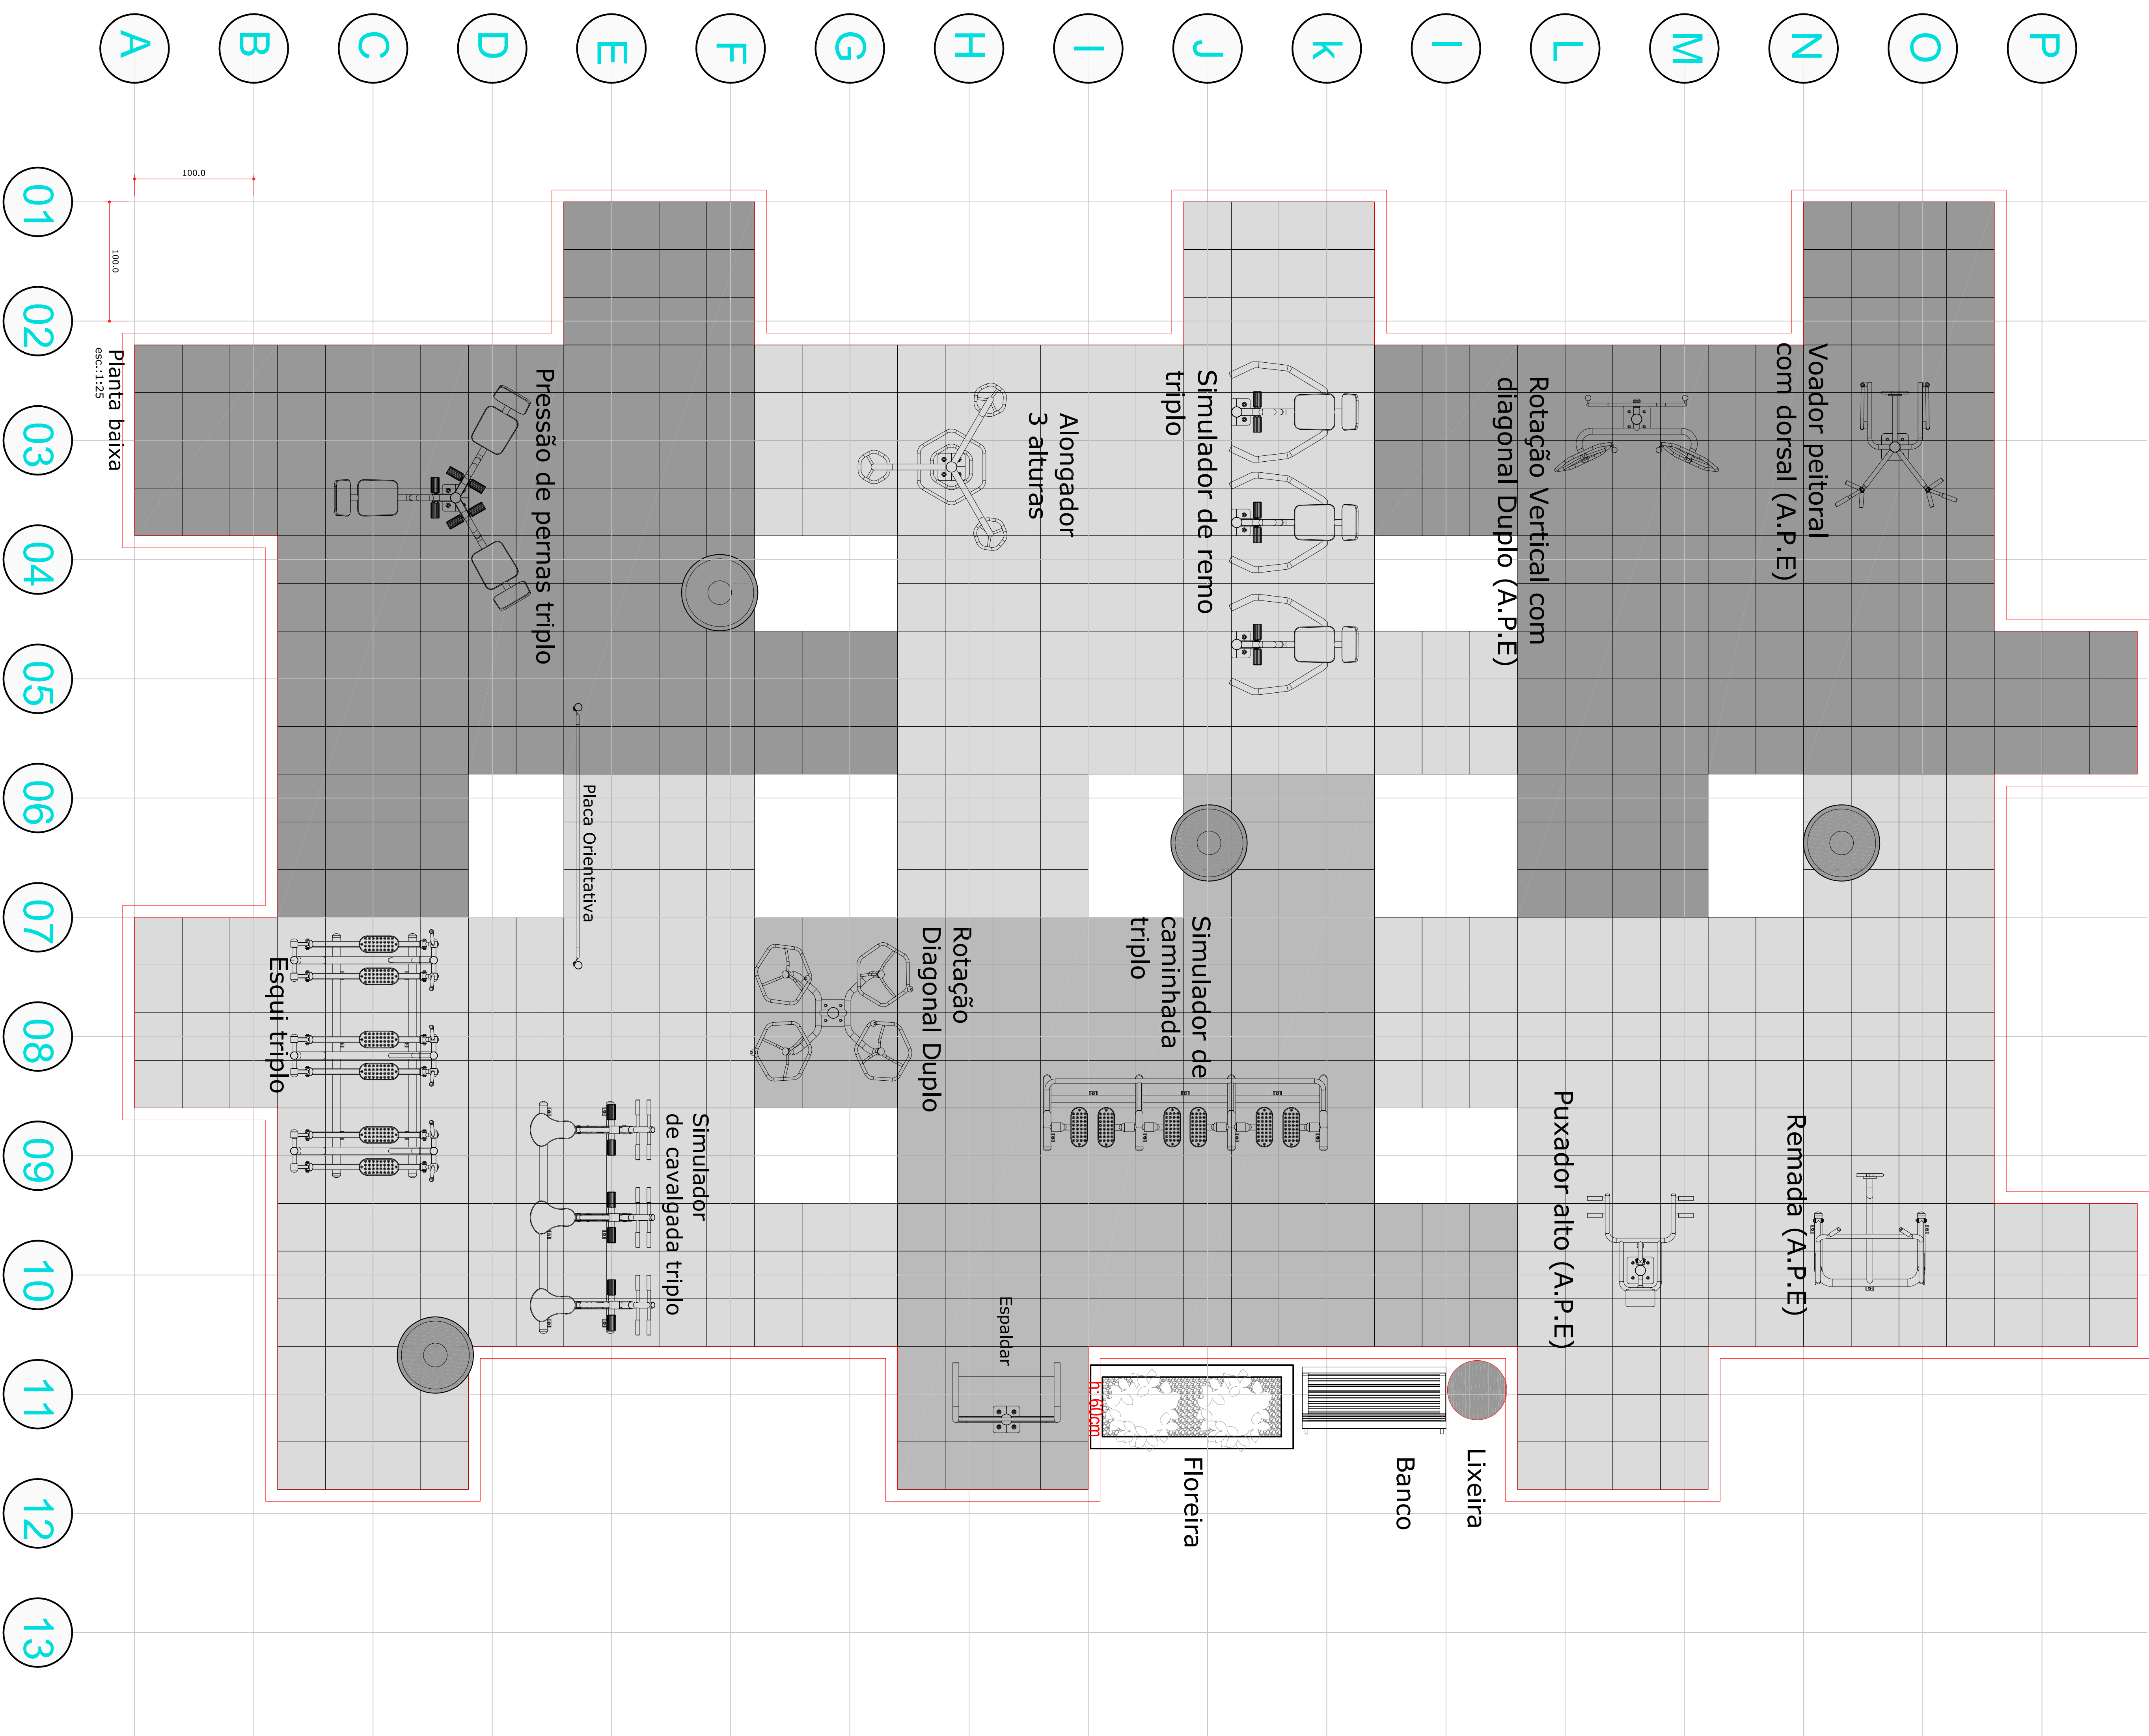


POSICIONAMENTO DOS EQUIPAMENTOS

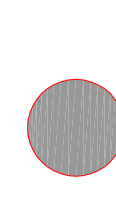

ESPECIFICAÇÕES - MÓDULO ACADEMIA AO AR LIVRE		QUANT. ITENS
ESPECÍFICO		

[illegible]



---	---	-----------------

PROJETO: MODULO ACADEMIA AR LIVRE - PRAÇA PADRÃO	
REFERENCIA PLANTA BAIXA INDICAÇÃO DO MOBILIÁRIO	Prancha: ARQUITETÔNICO
PROFISSIONAL: Arg. Giancarlo Rocco	Nº Folha: 02/03
CAUPR AA278/4	Escala: INDICAÇÃO Data: ABRIL/2017 Alterado em: _____ _____ _____