
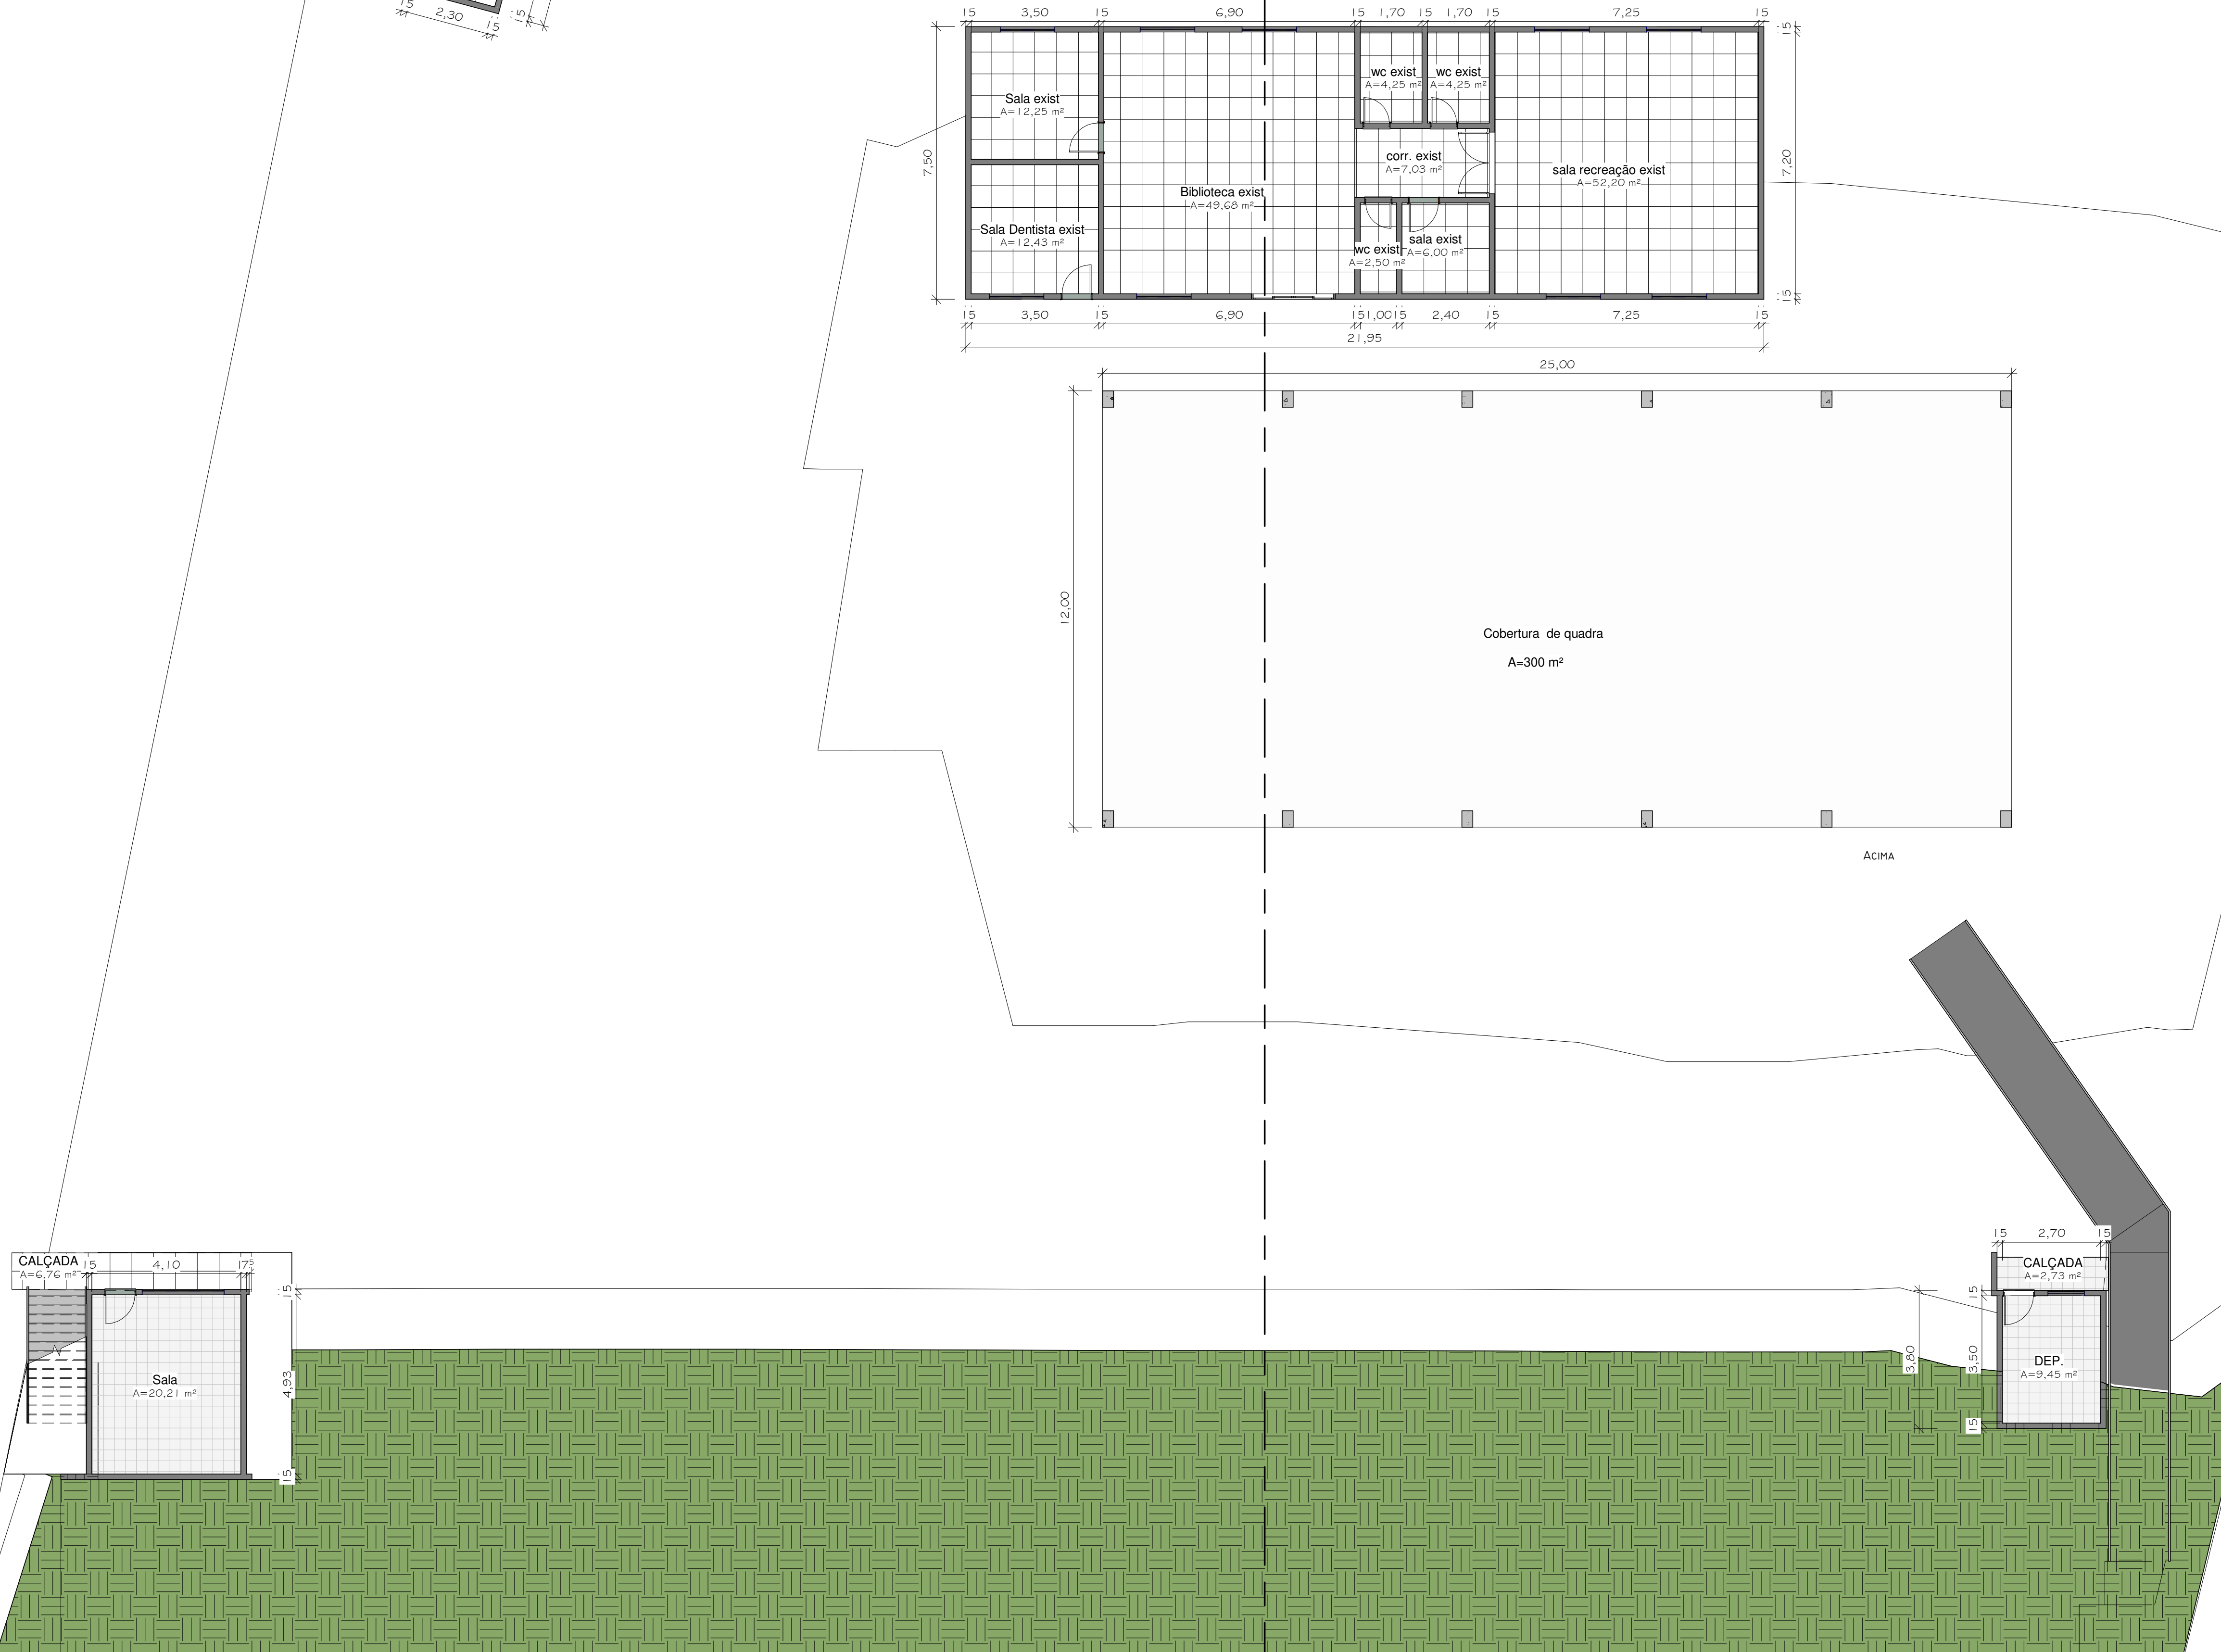


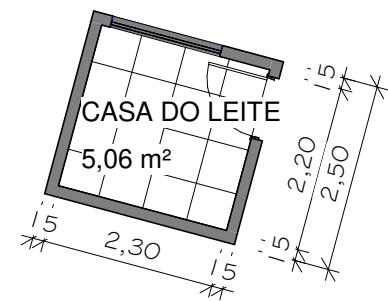

1 SUBSOLO
1 : 100

PROJETO ARQUITETÔNICO			
Proprietário:		MUNICÍPIO DE IMBITUVA PR	
Obra:		REFORMA E AMPLIAÇÃO DA ESCOLA MUNIC. JARDIM TANGARÁ	
Endereço:		RUA PROFESSOR SOUZA ARAUJO	
Resp. Técnico Projeto:		Proprietário:	Desenho:
Edenilson Jose Moleta CREA 25648 D		BERTOLDO ROVER PREF. MUNICIPAL DE IMBITUVA PR	Prancha:
Descrição da Prancha:		Escala:	03
		Data:	