


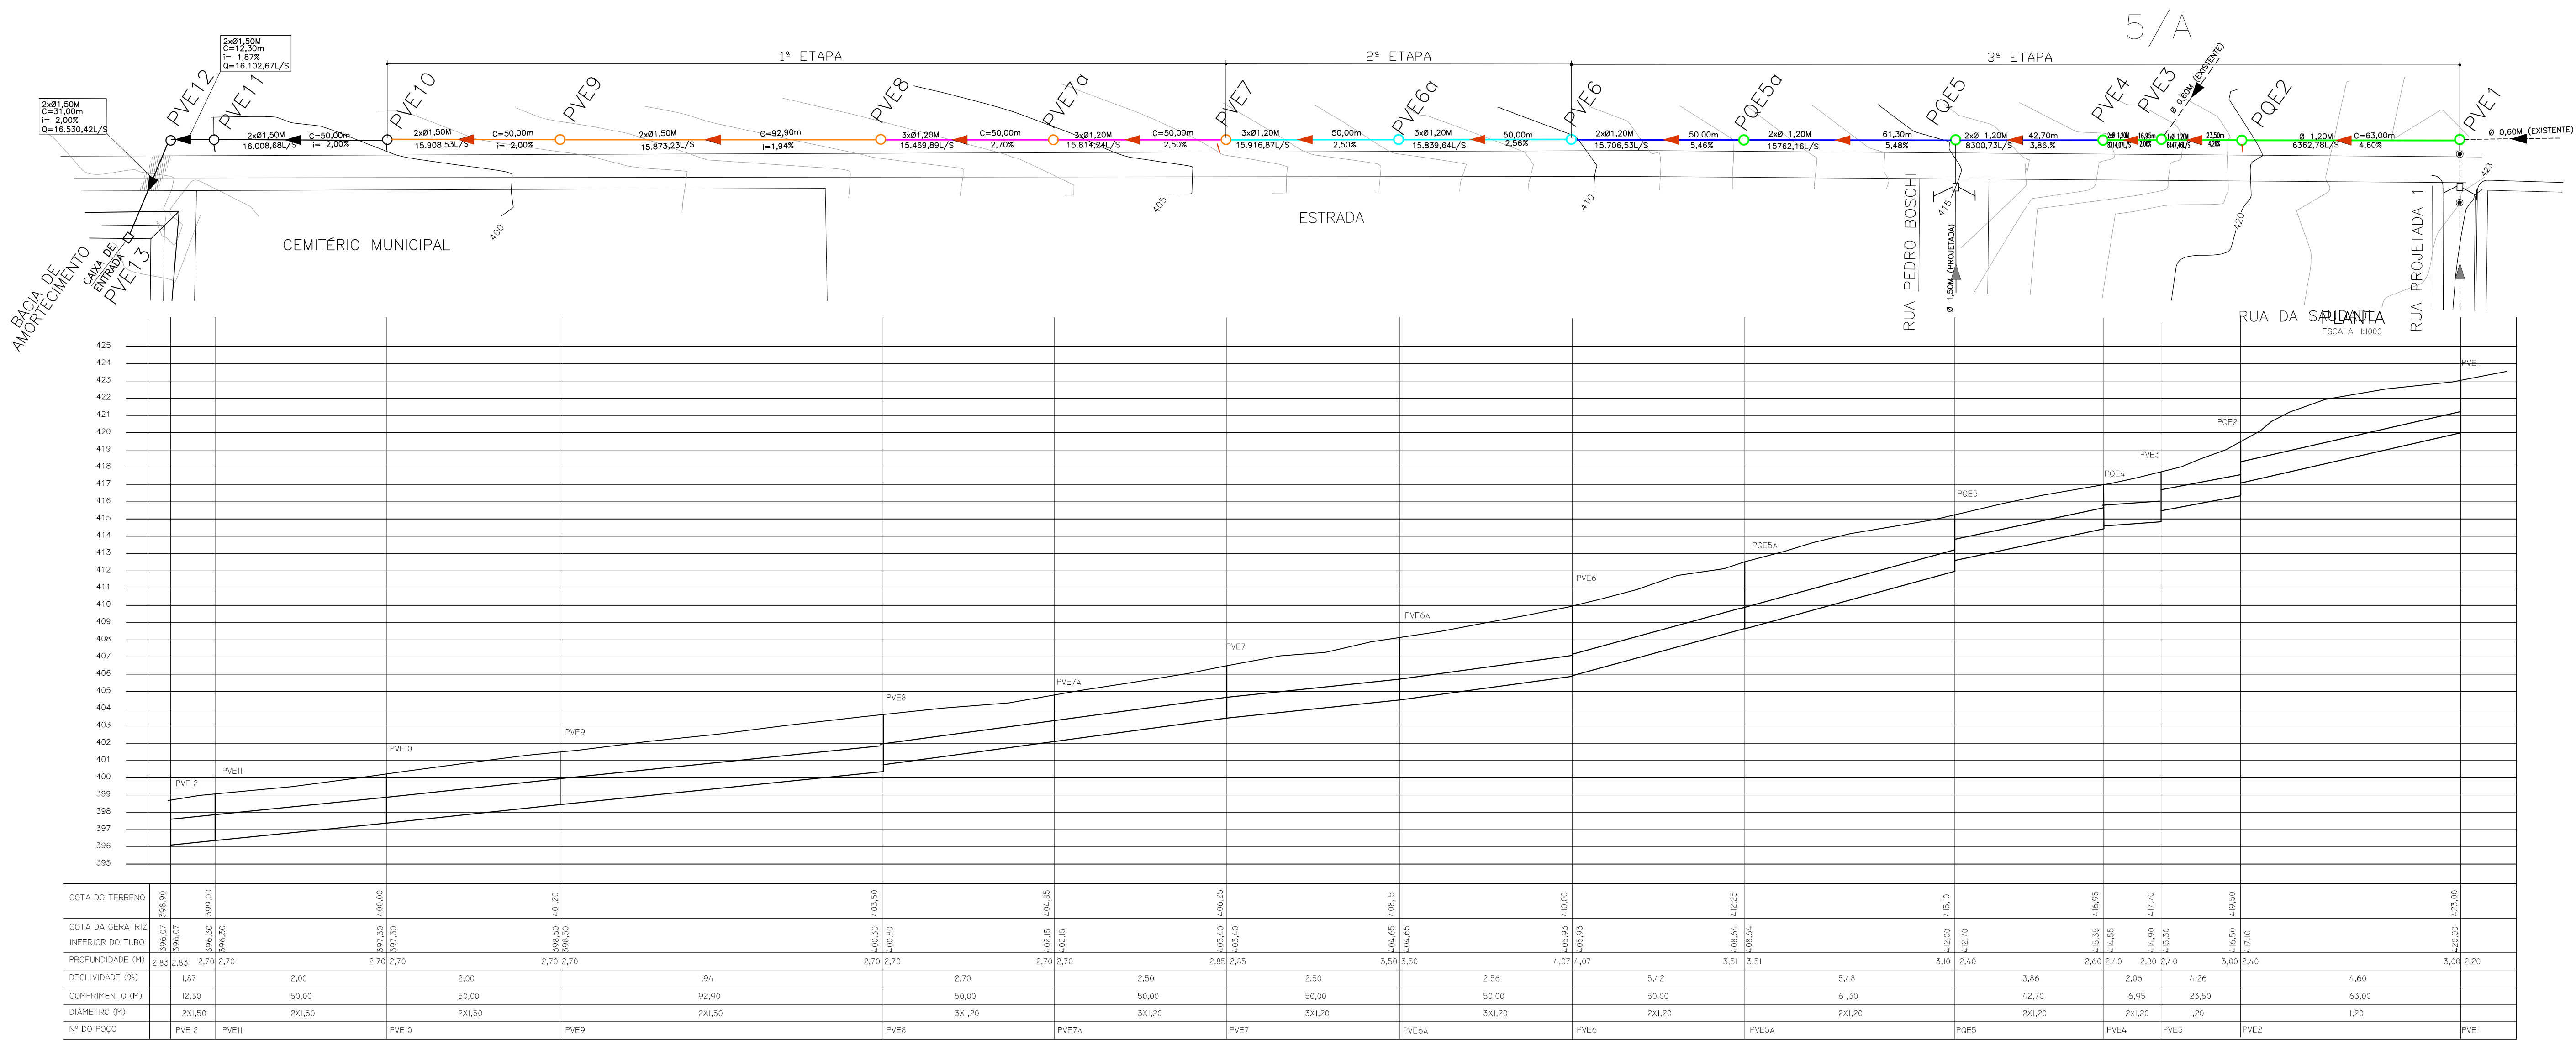

PERFIL LONGITUDINAL
ESCALA HORIZONTAL 1:1000
ESCALA HORIZONTAL 1:200

MUNICÍPIO DE SÃO JORGE DO IVAI – PARANÁ		
Projeto Drenagem de Águas Pluviais		Nº. 02
Rua da Saudade – Estrada que dá Acesso ao Cemitério Municipal Emissário		
PERFIS LONGITUDINAIS – REDE RUA DA SAUDADE DETALHE DA BACIA DE AMORTECIMENTO		DATA: _____ VISTO: _____
PROPRIETÁRIO: MUNICÍPIO DE SÃO JORGE DO IVAI	PROJETO: RESP. TÉCNICO: HÉLIO BORGES MONTEIRO LIMA PROJENRI OR: 056/VI 05.064/D – VISTO 8033	