

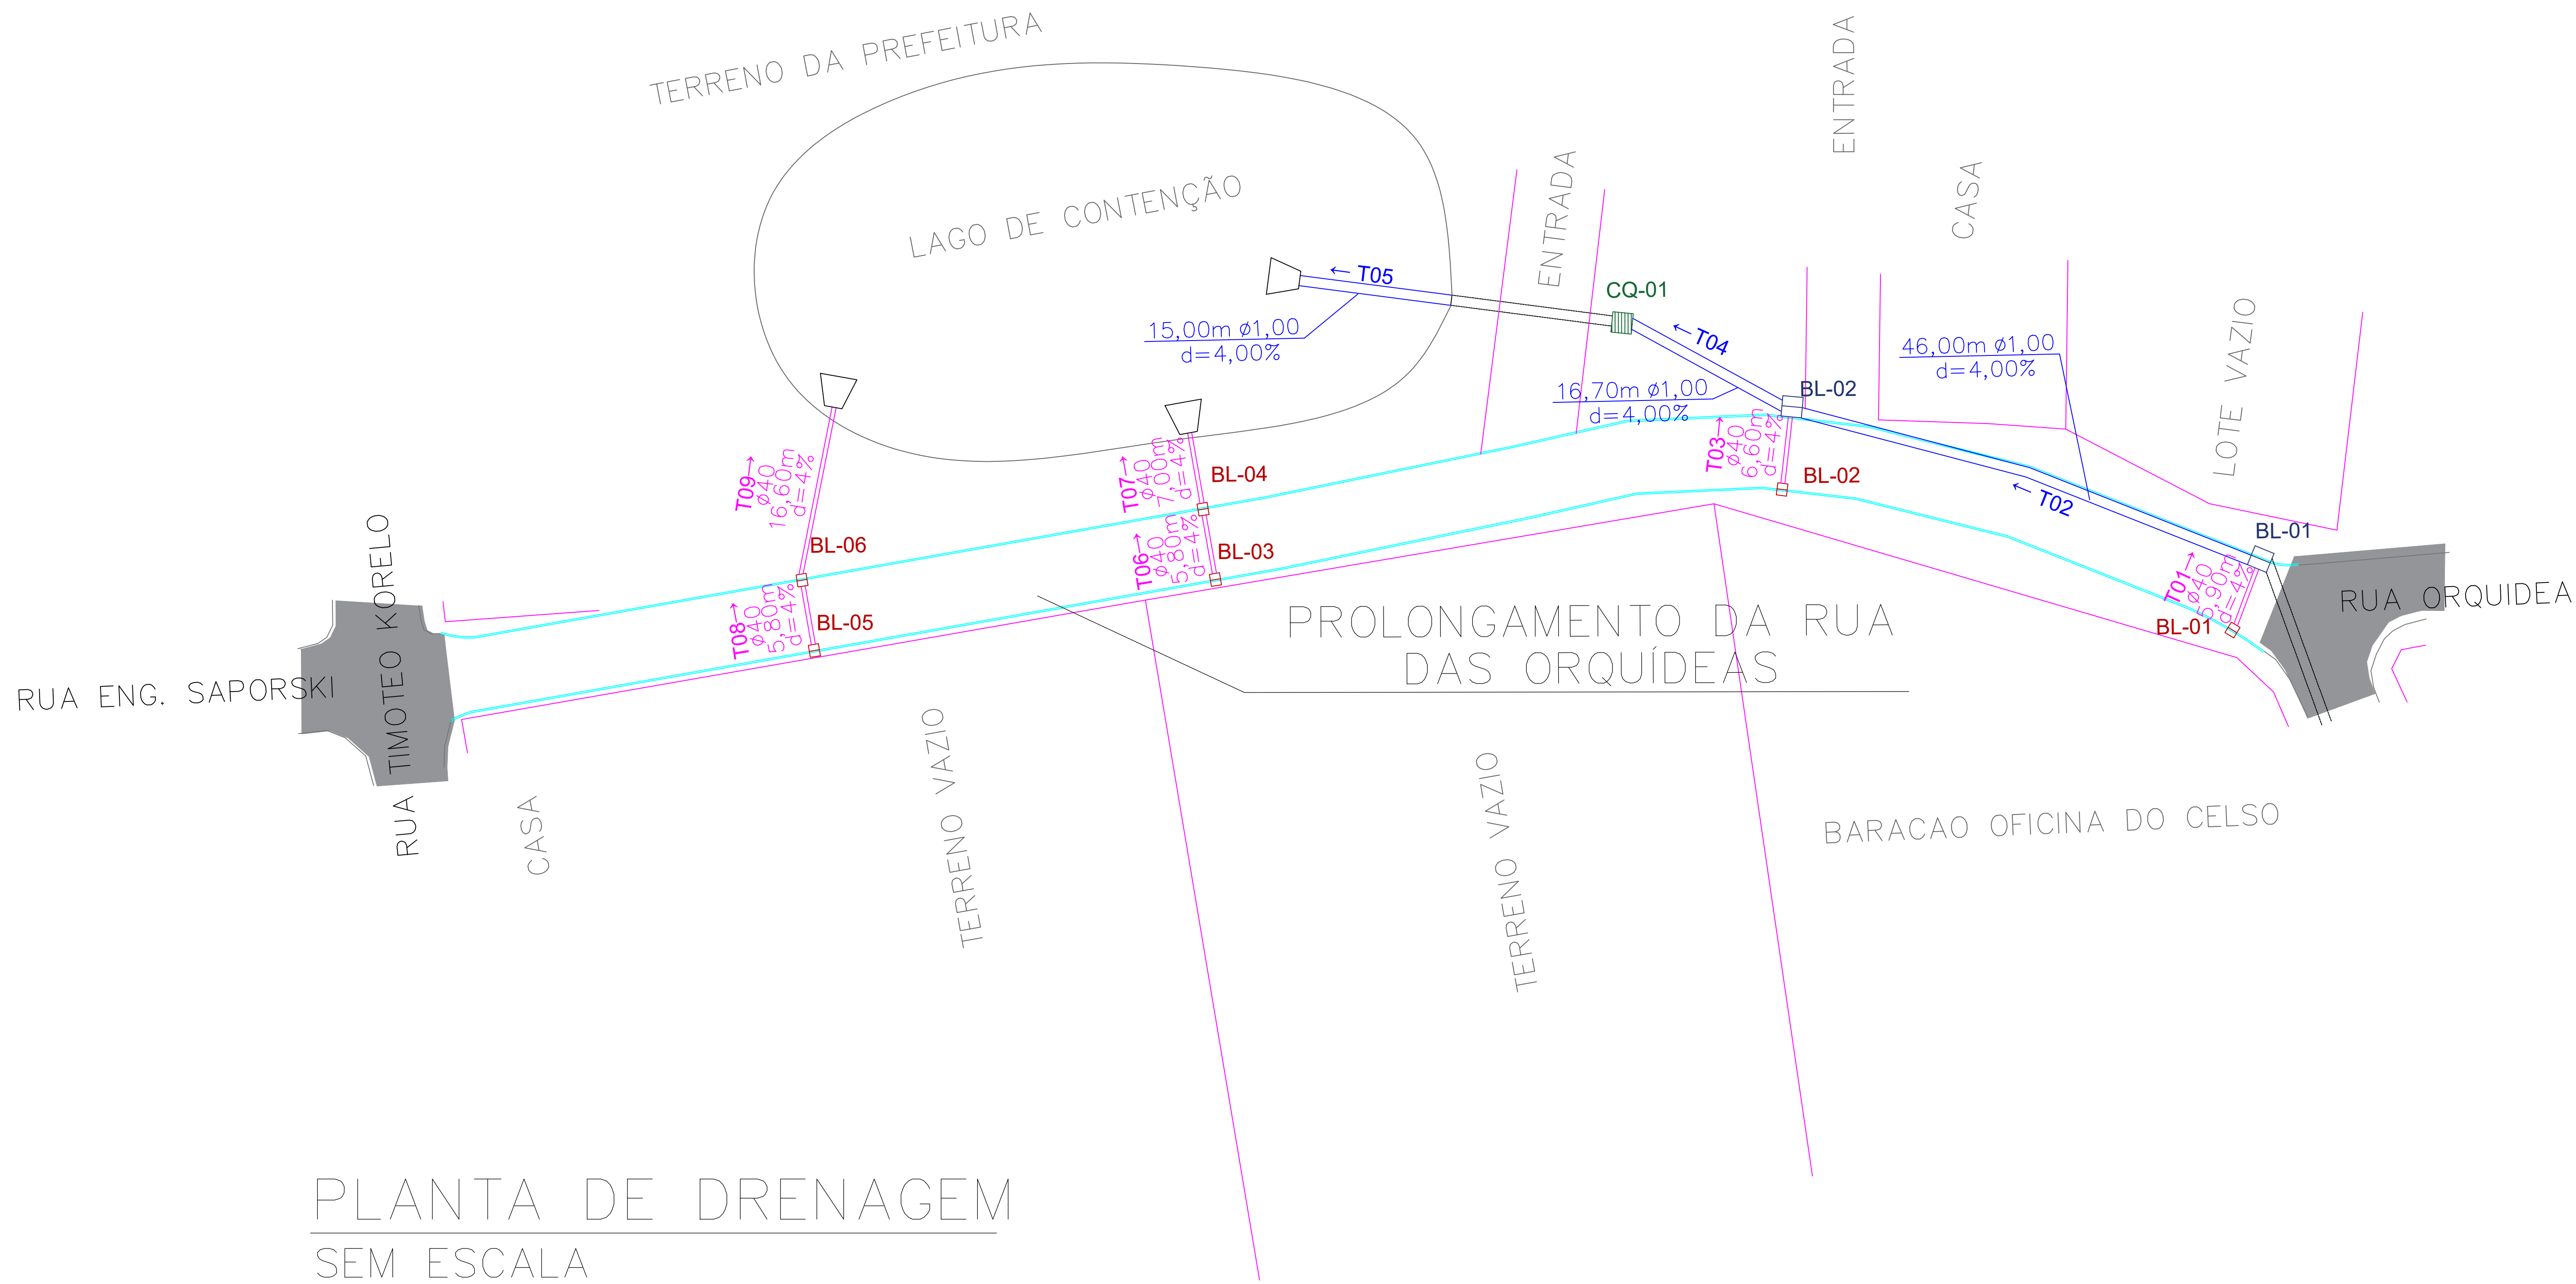


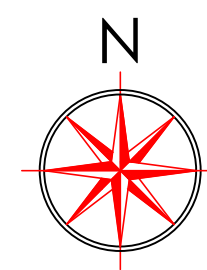

PLANTA DE DRENAGEM
SEM ESCALA

TABELA DE RESUMOS DAS RUAS									
RUAS	BOCA-DE-LOBO		CAIXA DE QUEDA	CAIXA DE LIGAÇÃO	DISSIPADOR	TUBO Ø0,40m	TUBO Ø0,60m	TUBO Ø0,80m	TUBO Ø1,00m
	1,20x1,20	2,00x2,00	2,00x2,00						
PROLONGAMENTO DA RUA DAS ORQUÍDEAS	06	02	01	—	03	47,70 m	—	—	77,70 m
TOTAL	06	02	01	—	03	47,70 m	—	—	77,70 m

LEGENDA PAVIMENTAÇÃO	
	BOCA-DE-LOBO 1,20 x 1,20 m
	BOCA-DE-LOBO 2,00 x 2,00 m
	DISSIPADOR DE ENERGIA 1,30x0,75 m
	CAIXA DE LIGAÇÃO EXISTENTE
	CAIXA DE QUEDA
	TUBO BSTC Ø0,40m
	TUBO BSTC Ø0,60m
	TUBO BSTC Ø0,80m
	TUBO BSTC Ø1,00m
	TUBULAÇÃO EXISTENTE
	DIVISOR DE ÁGUA ESTIMADO PARA ÁREAS DE CONTRIBUIÇÃO

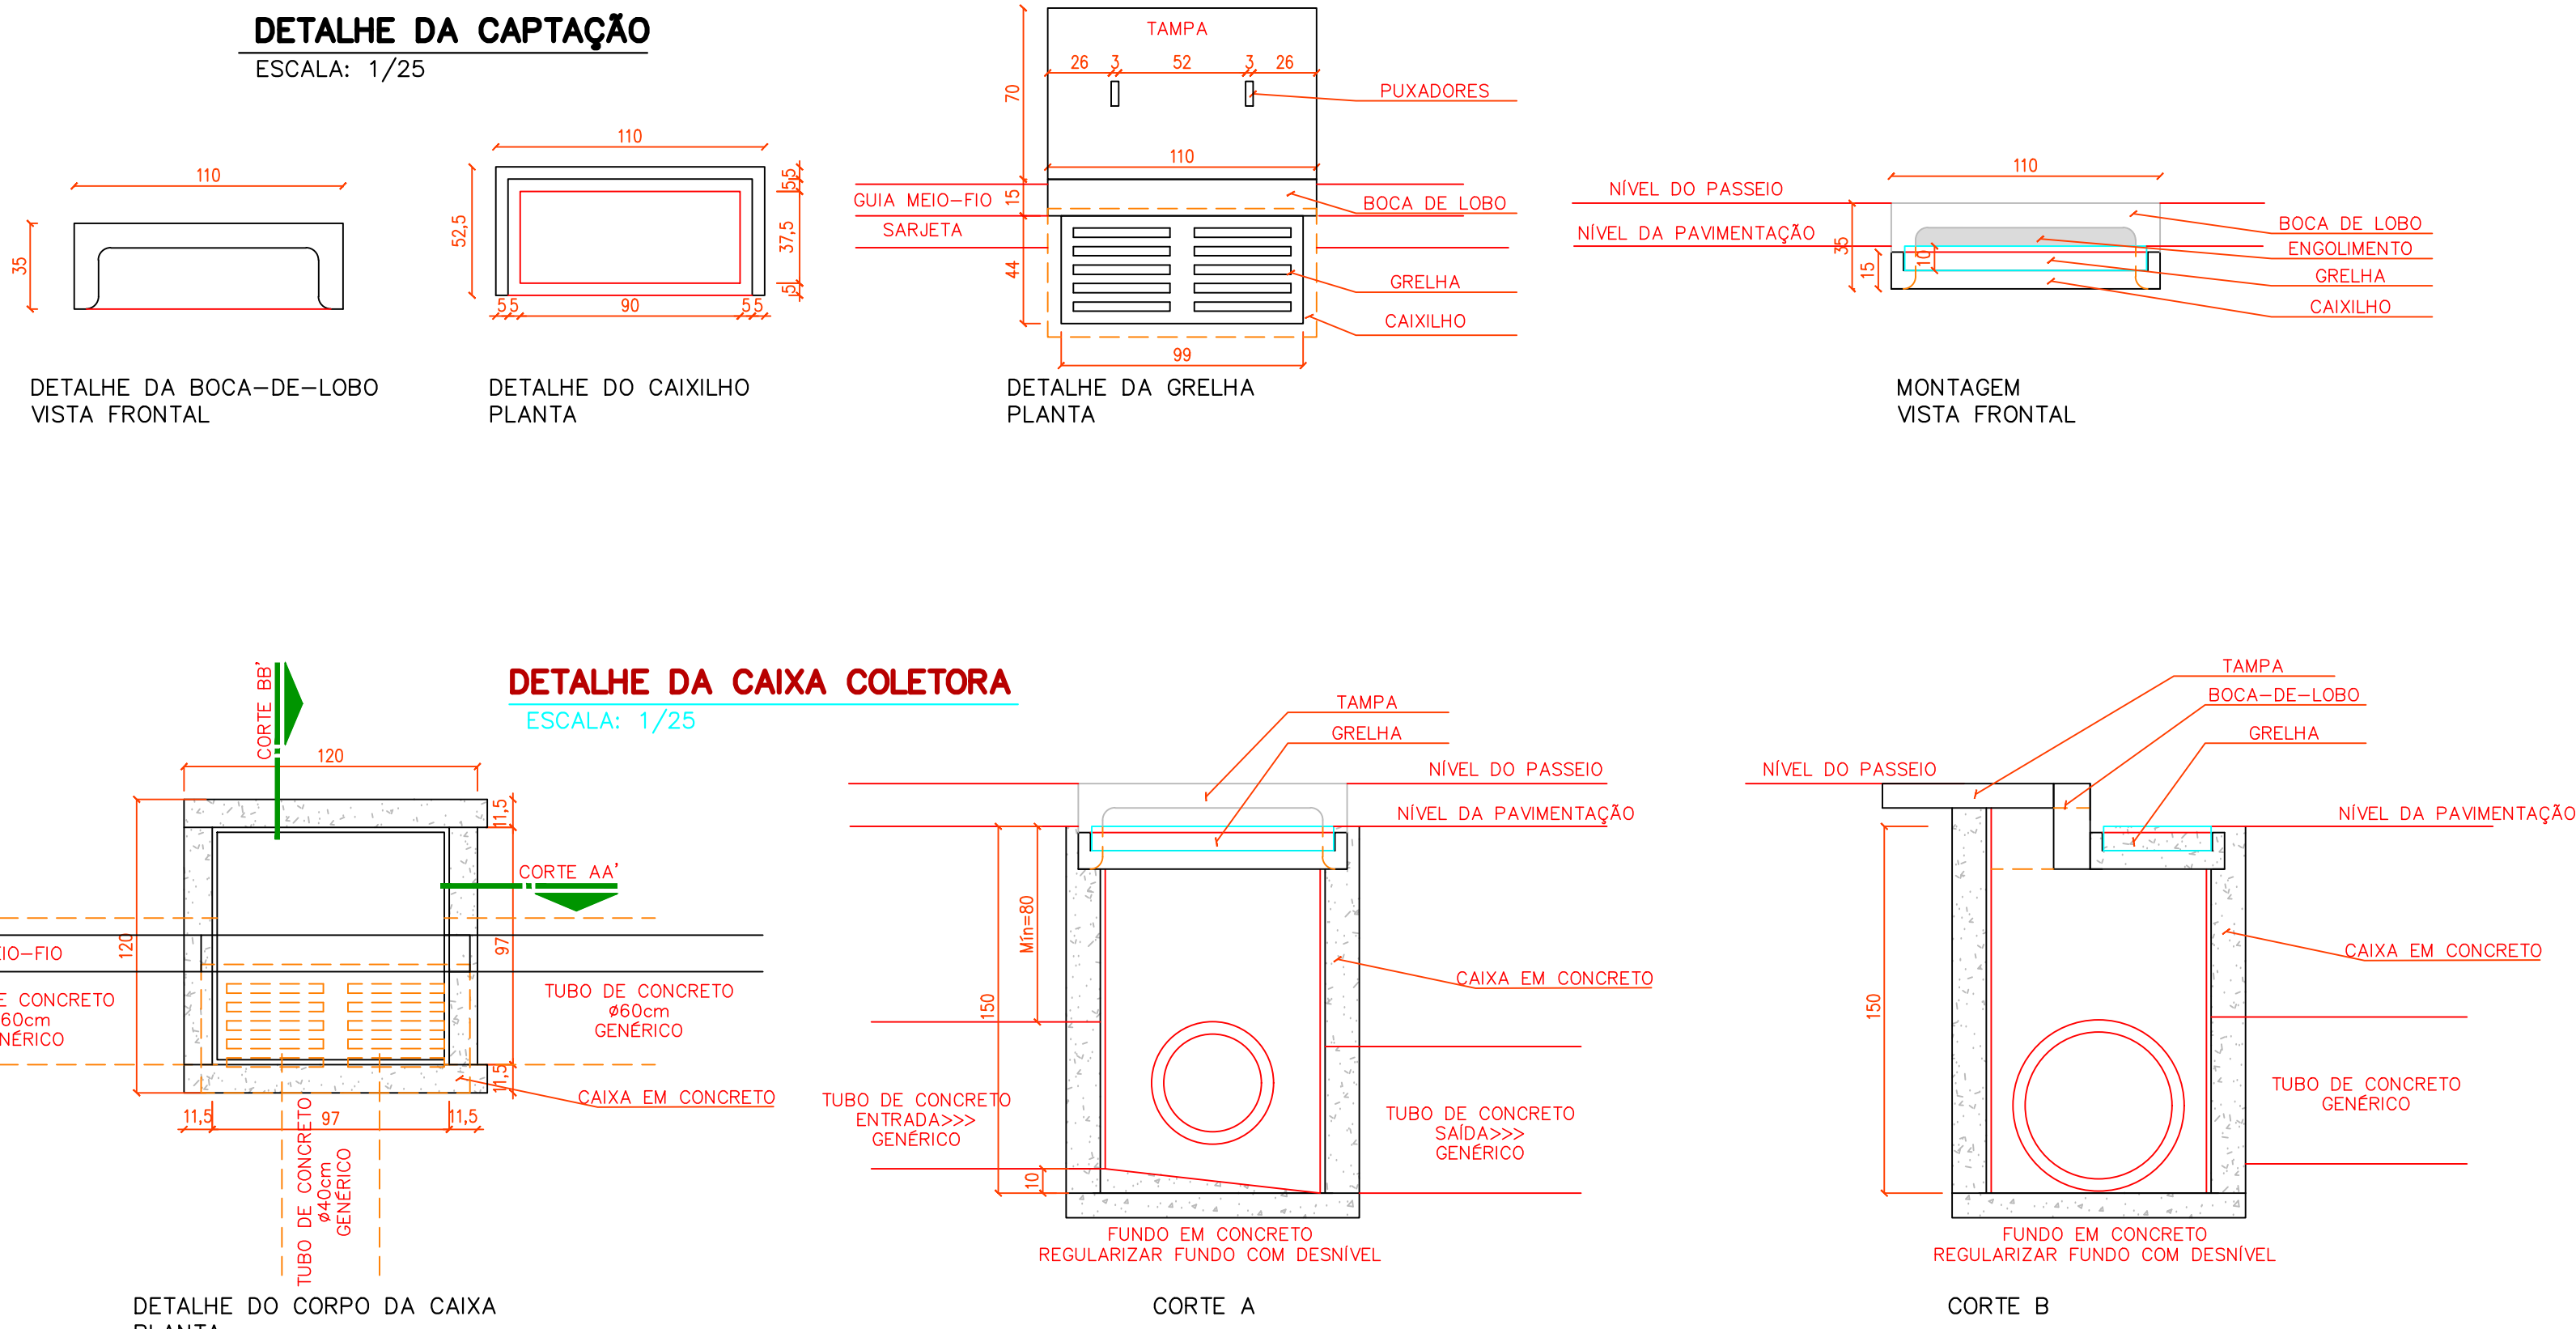

CONTRATO: 4857

DRENAGEM

PAVIMENTAÇÃO RUA DAS ORQUÍDEAS

RESPONSÁVEL TÉCNICO: JULIANE MACHADO BUARO KUHN
ENGENHEIRA CIVIL
CREA-PR 83328/20

PROPRIETÁRIO: PREFEITURA MUNICIPAL DE IVAÍ

ORÇAMENTO: 10.000,00

LOCAL: PROLONGAMENTO DA RUA DAS ORQUÍDEAS
NÚCLEO PRIMÁRIO - RUA - PR

REF: PLANTA DE DRENAGEM, TABELAS, DETALHES E LEGENDA

DATA: FEVEREIRO/2021

ARQUIVO: -

ESCALA: 1/500

UNIDADE: METRO

DESENHO: EUGENIE ZUBACZ

FOLHA: 03/03

PREFEITURA MUNICIPAL DE IVAÍ