

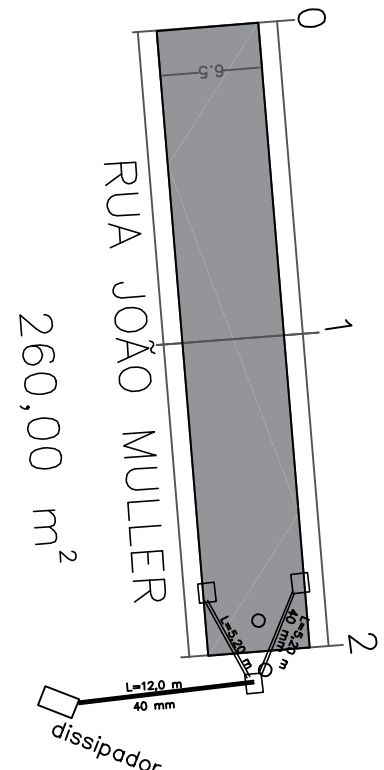
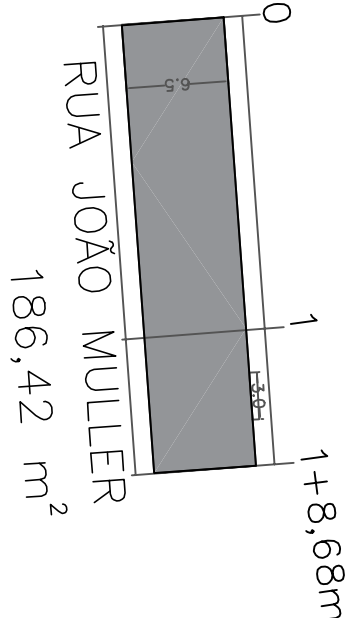
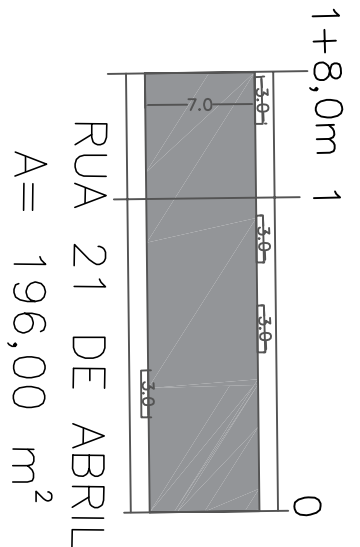
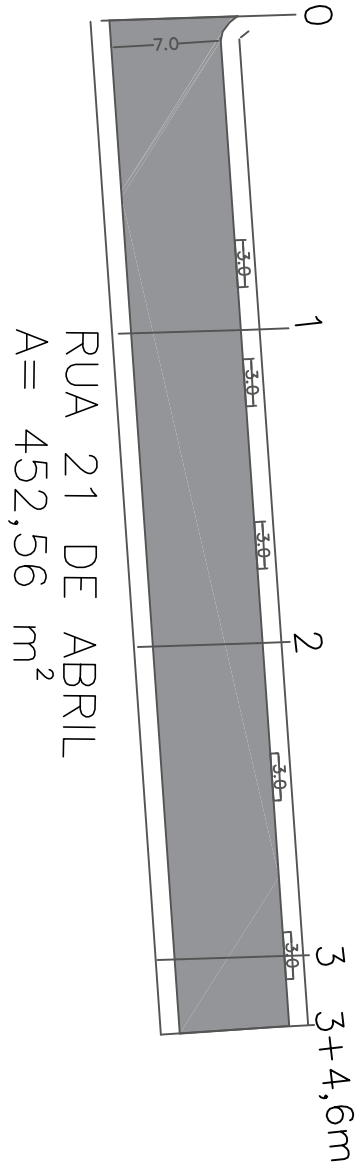
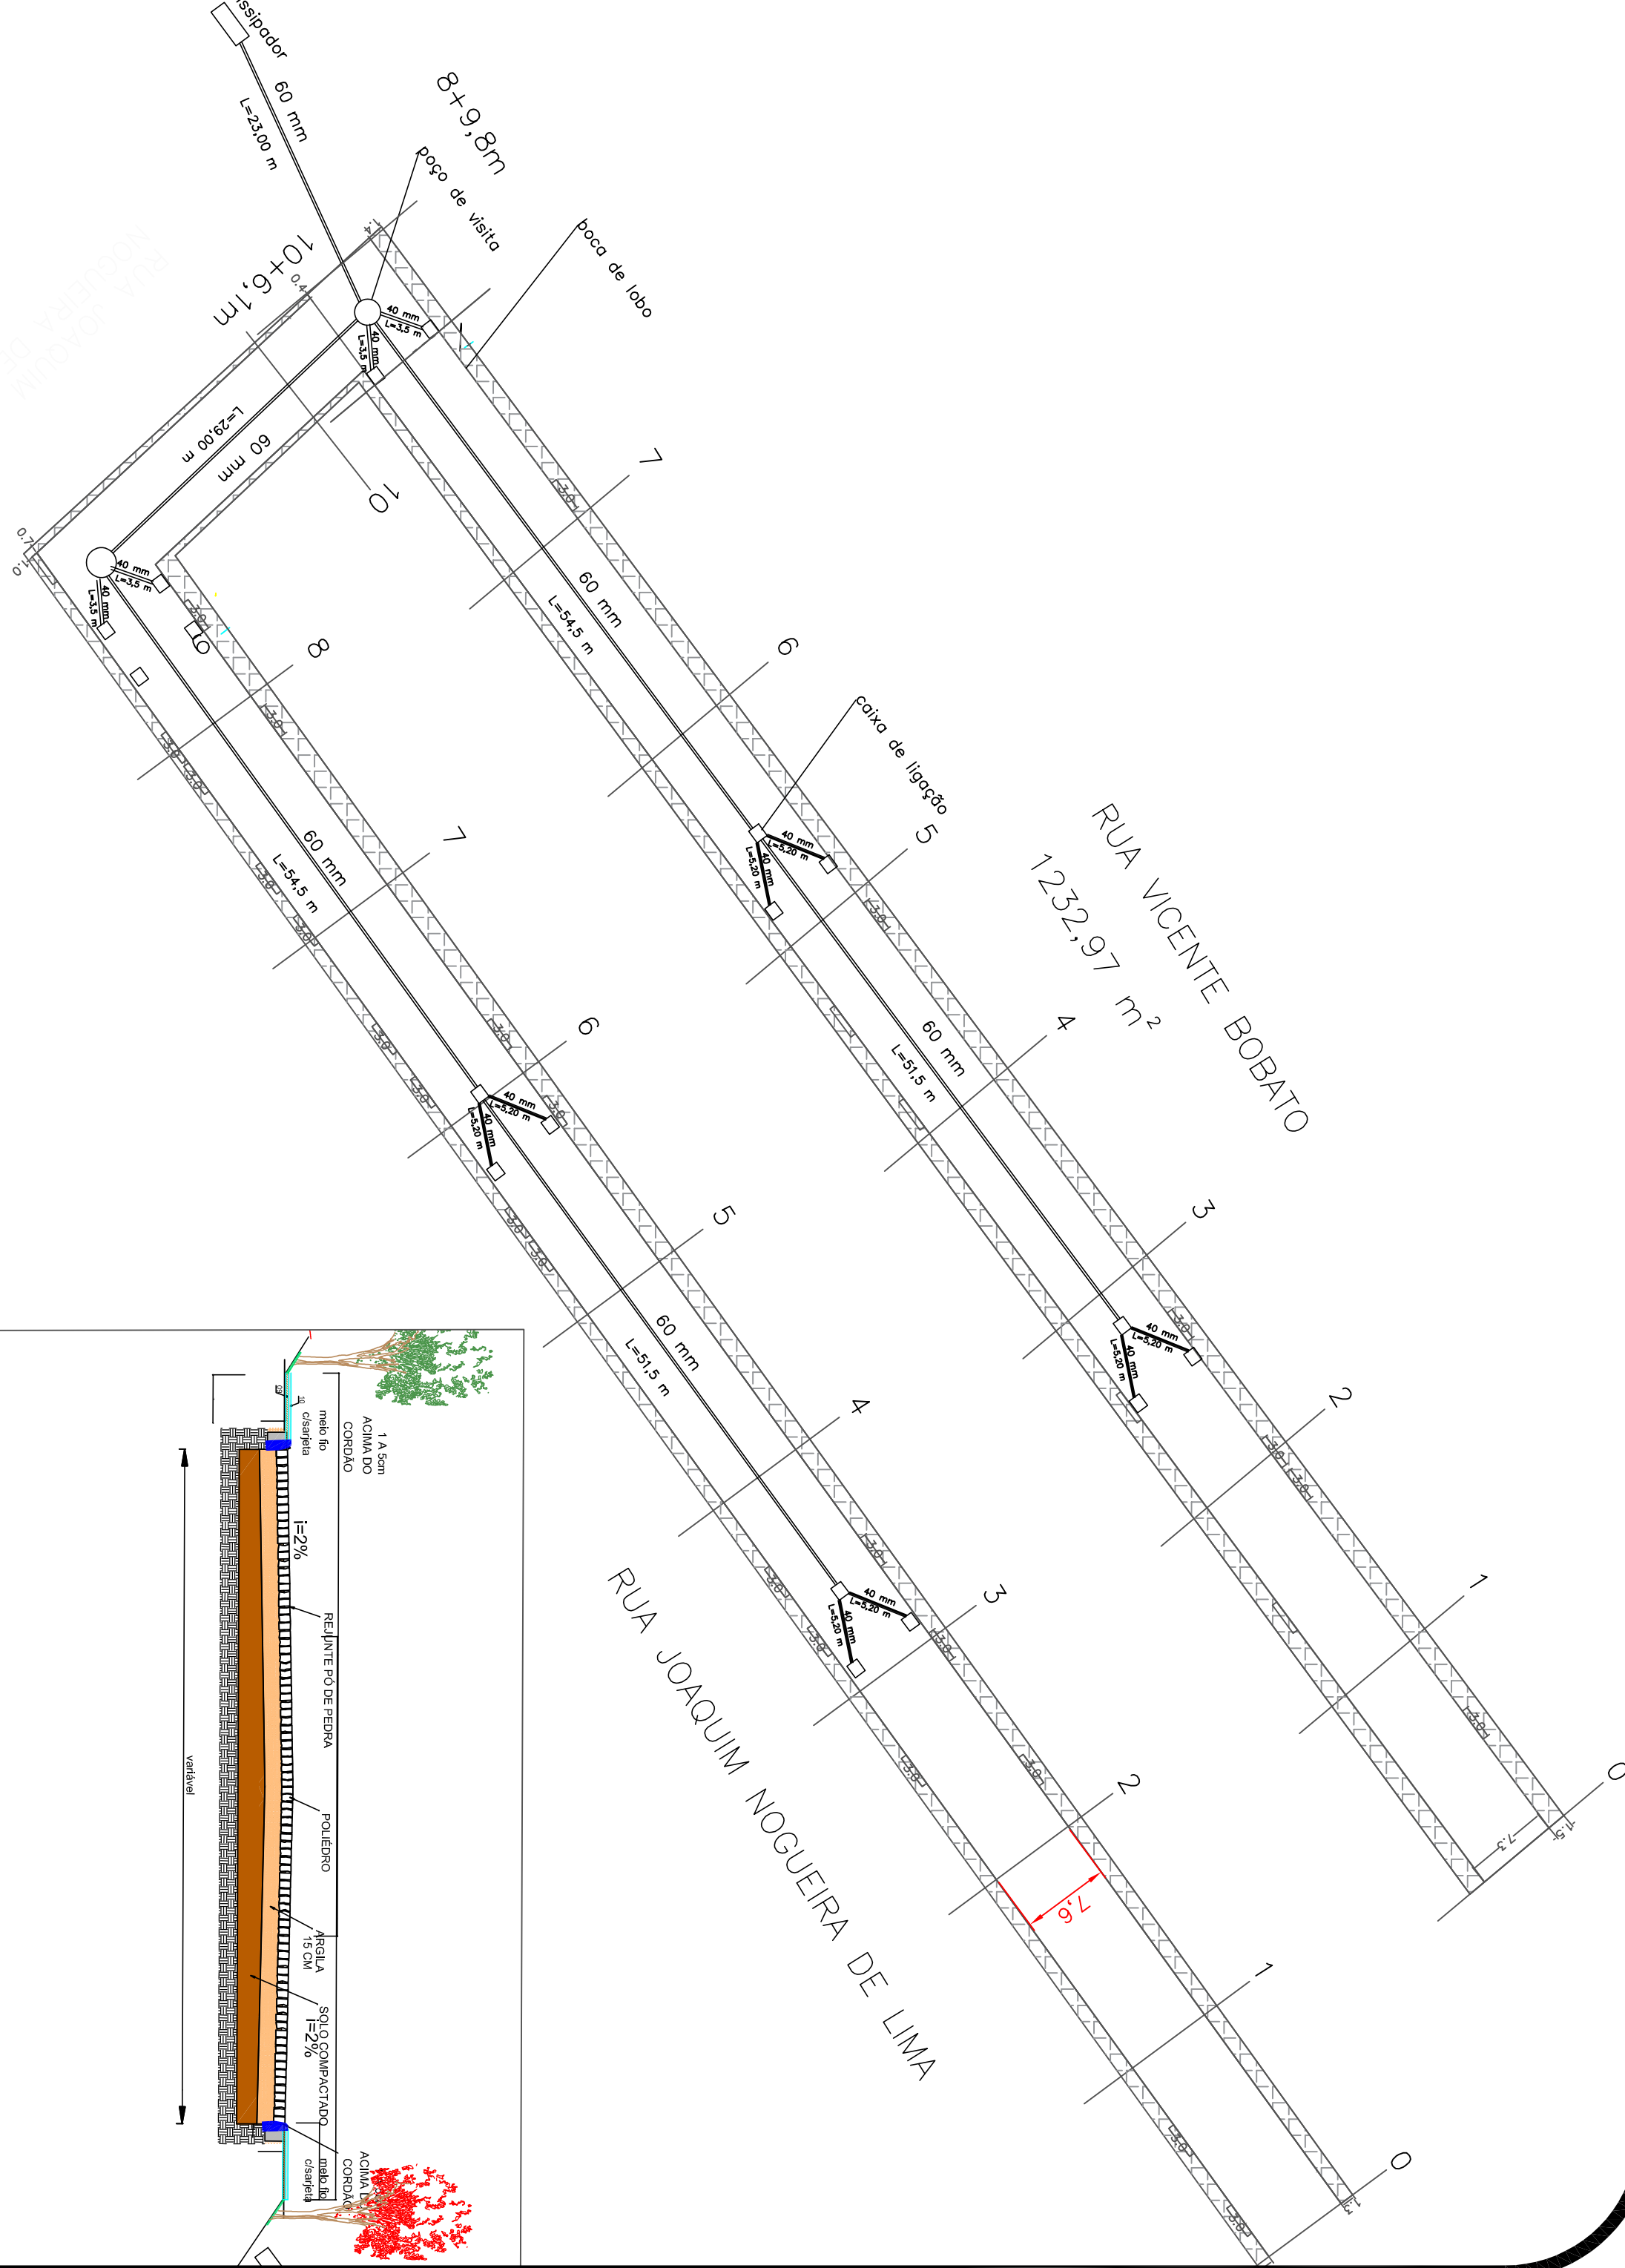


PAVIMENTAÇÃO
ESCALA: 1/500

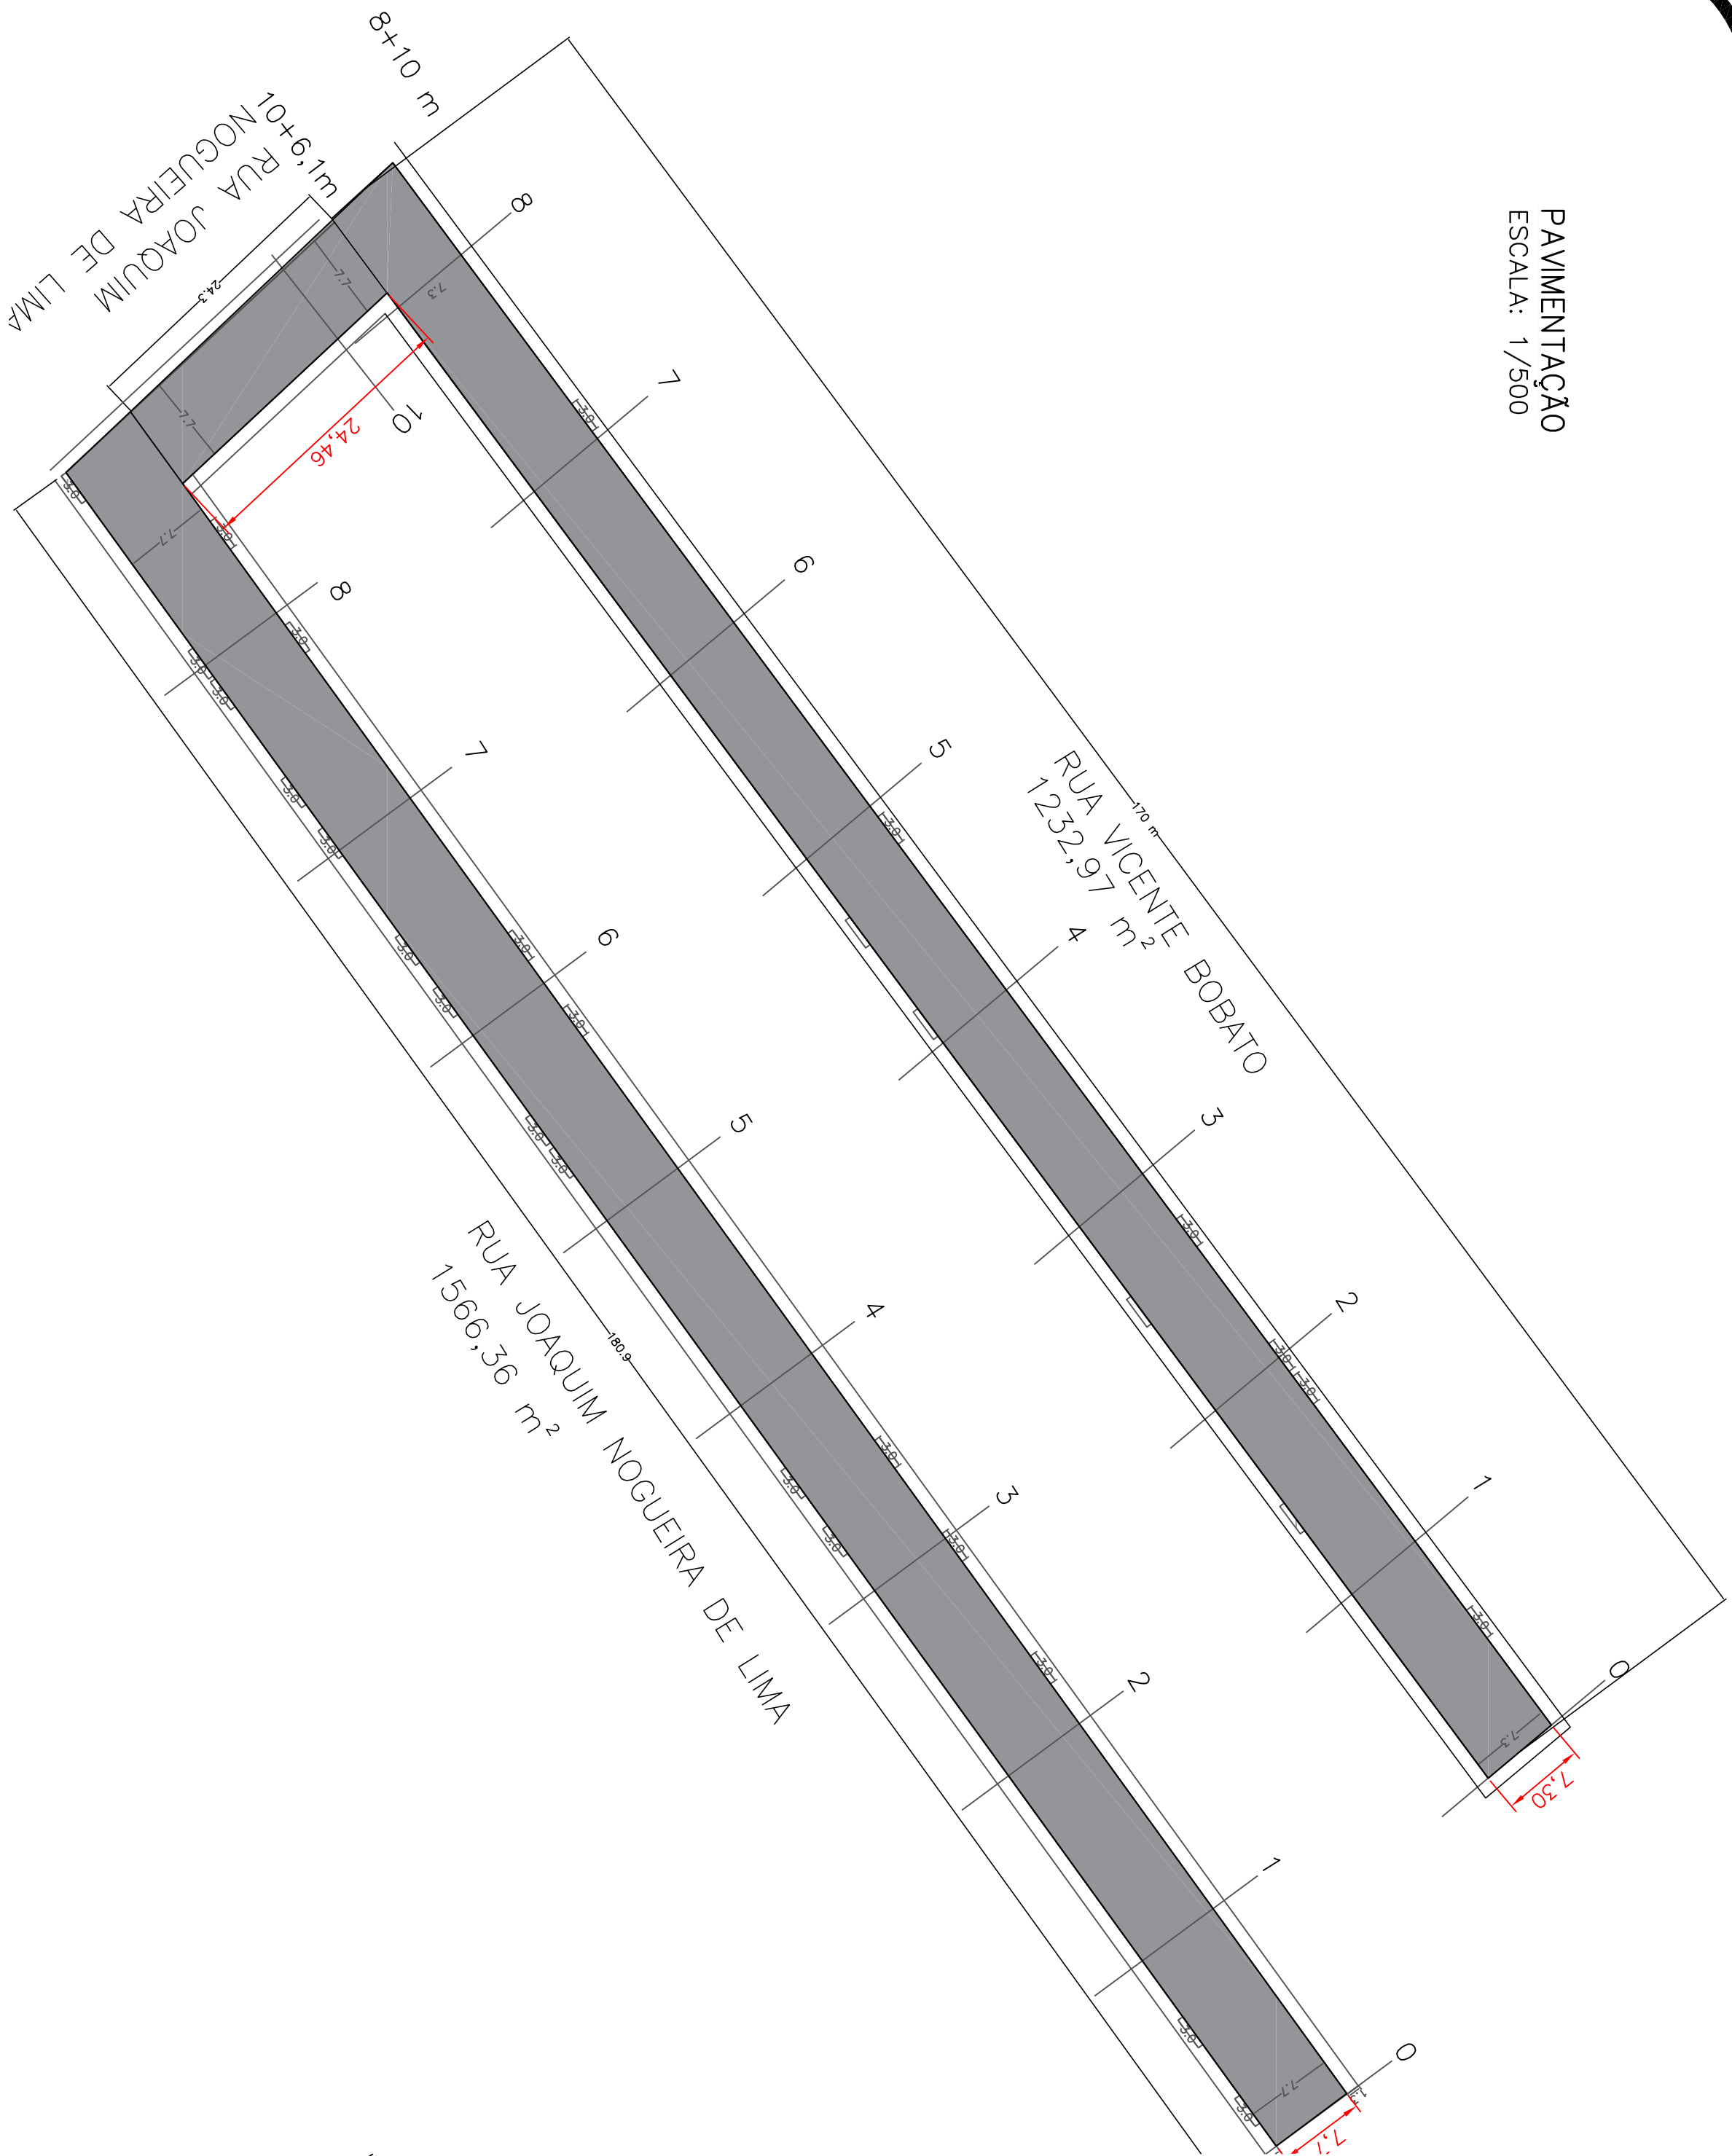

RUA OSVALDO CHOPATTO	ÁREA: 2.249,02 m²
RUA VICENTE BOBATO	ÁREA: 1.232,97 m²
RUA JOAQUIM NOGUEIRA DE LIMA	ÁREA: 1.566,36 m²
RUA AFONSO BELTRÃO	ÁREA: 183,40 m²
RUA LEONEL MEHRET	ÁREA: 327,60 m²
RUA PREFEITO ANTONIO CAGGIANO	ÁREA: 457,20 m²
RUA PEDRO TERCEIRO CAVASSIM	ÁREA: 155,20 m²
RUA 21 DE ABRIL	ÁREA: 452,56 m²
RUA JOÃO MULLER	ÁREA: 186,42 m²
TRAVESSA PAULO HENRIQUE NEVES	ÁREA: 2.172,00 m²
TOTAL:	9.395,33 m²

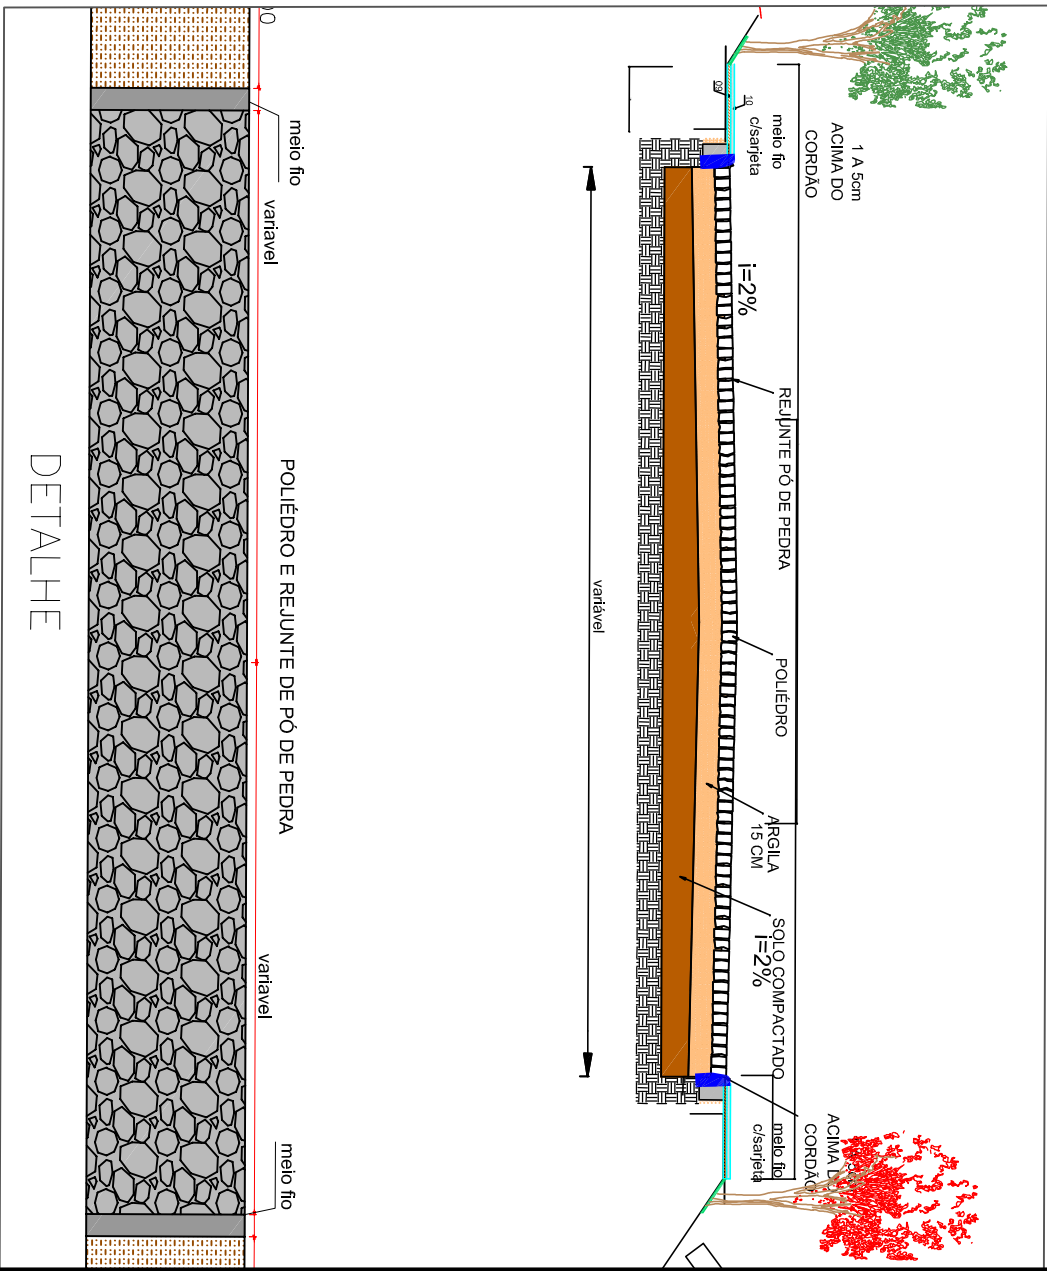

PAVIMENTAÇÃO PEDRA IRREGULAR


SERVIÇOS

ENDEREÇO DA OBRA: RUA DIVERSAS DO TANGARÁ: RUA 21 DE ABRIL, RUA JOÃO MULLER

RUA PREFEITO ANTONIO CAGGIANO, RUA LEONEL MEHRET, RUA PEDRO TERCEIRO CAVASSIM, RUA OSVALDO CHOPATTO, .

RUA VICENTE BOBATO, RUA JOAQUIM NOGUEIRA DE LIMA, TRAVESSA PAULO HENRIQUE NEVES, LUIZ AFONSO BELTRÃO

RESPONSÁVEL TÉCNICO: PROPRIETÁRIO:

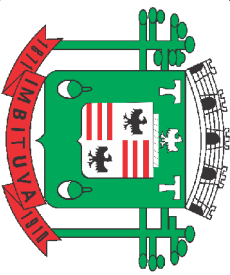

EDENILSON JOSÉ MOLETA
ENGENHEIRO CIVIL - CR-15.956/0
MUNICÍPIO DE MBITUVA
CPF: 76.179.892/0001-23

DATA: 06/06/2023 ARQUIVO: ESCALA: INDICADA UNIDADE: m² DESENHO: 01/03