

LEGENDA

POSTE DUPLO T D/150/10,5M

POSTE DUPLO T B/300/10,5M

POSTE DUPLO T B/600/10,5M

POSTE DUPLO T B/300/12,0M

POSTE DUPLO T B/600/12,0M

TRANSFORMADOR DE DISTRIBUIÇÃO

PROJETO

ESCORA DE SUB-SOLO


ATERRAMENTO

ANCORAGEM

REDE DE ALTA TENSÃO

REDE DE BAIXA TENSÃO

ABERTURA DE CIRCUITO

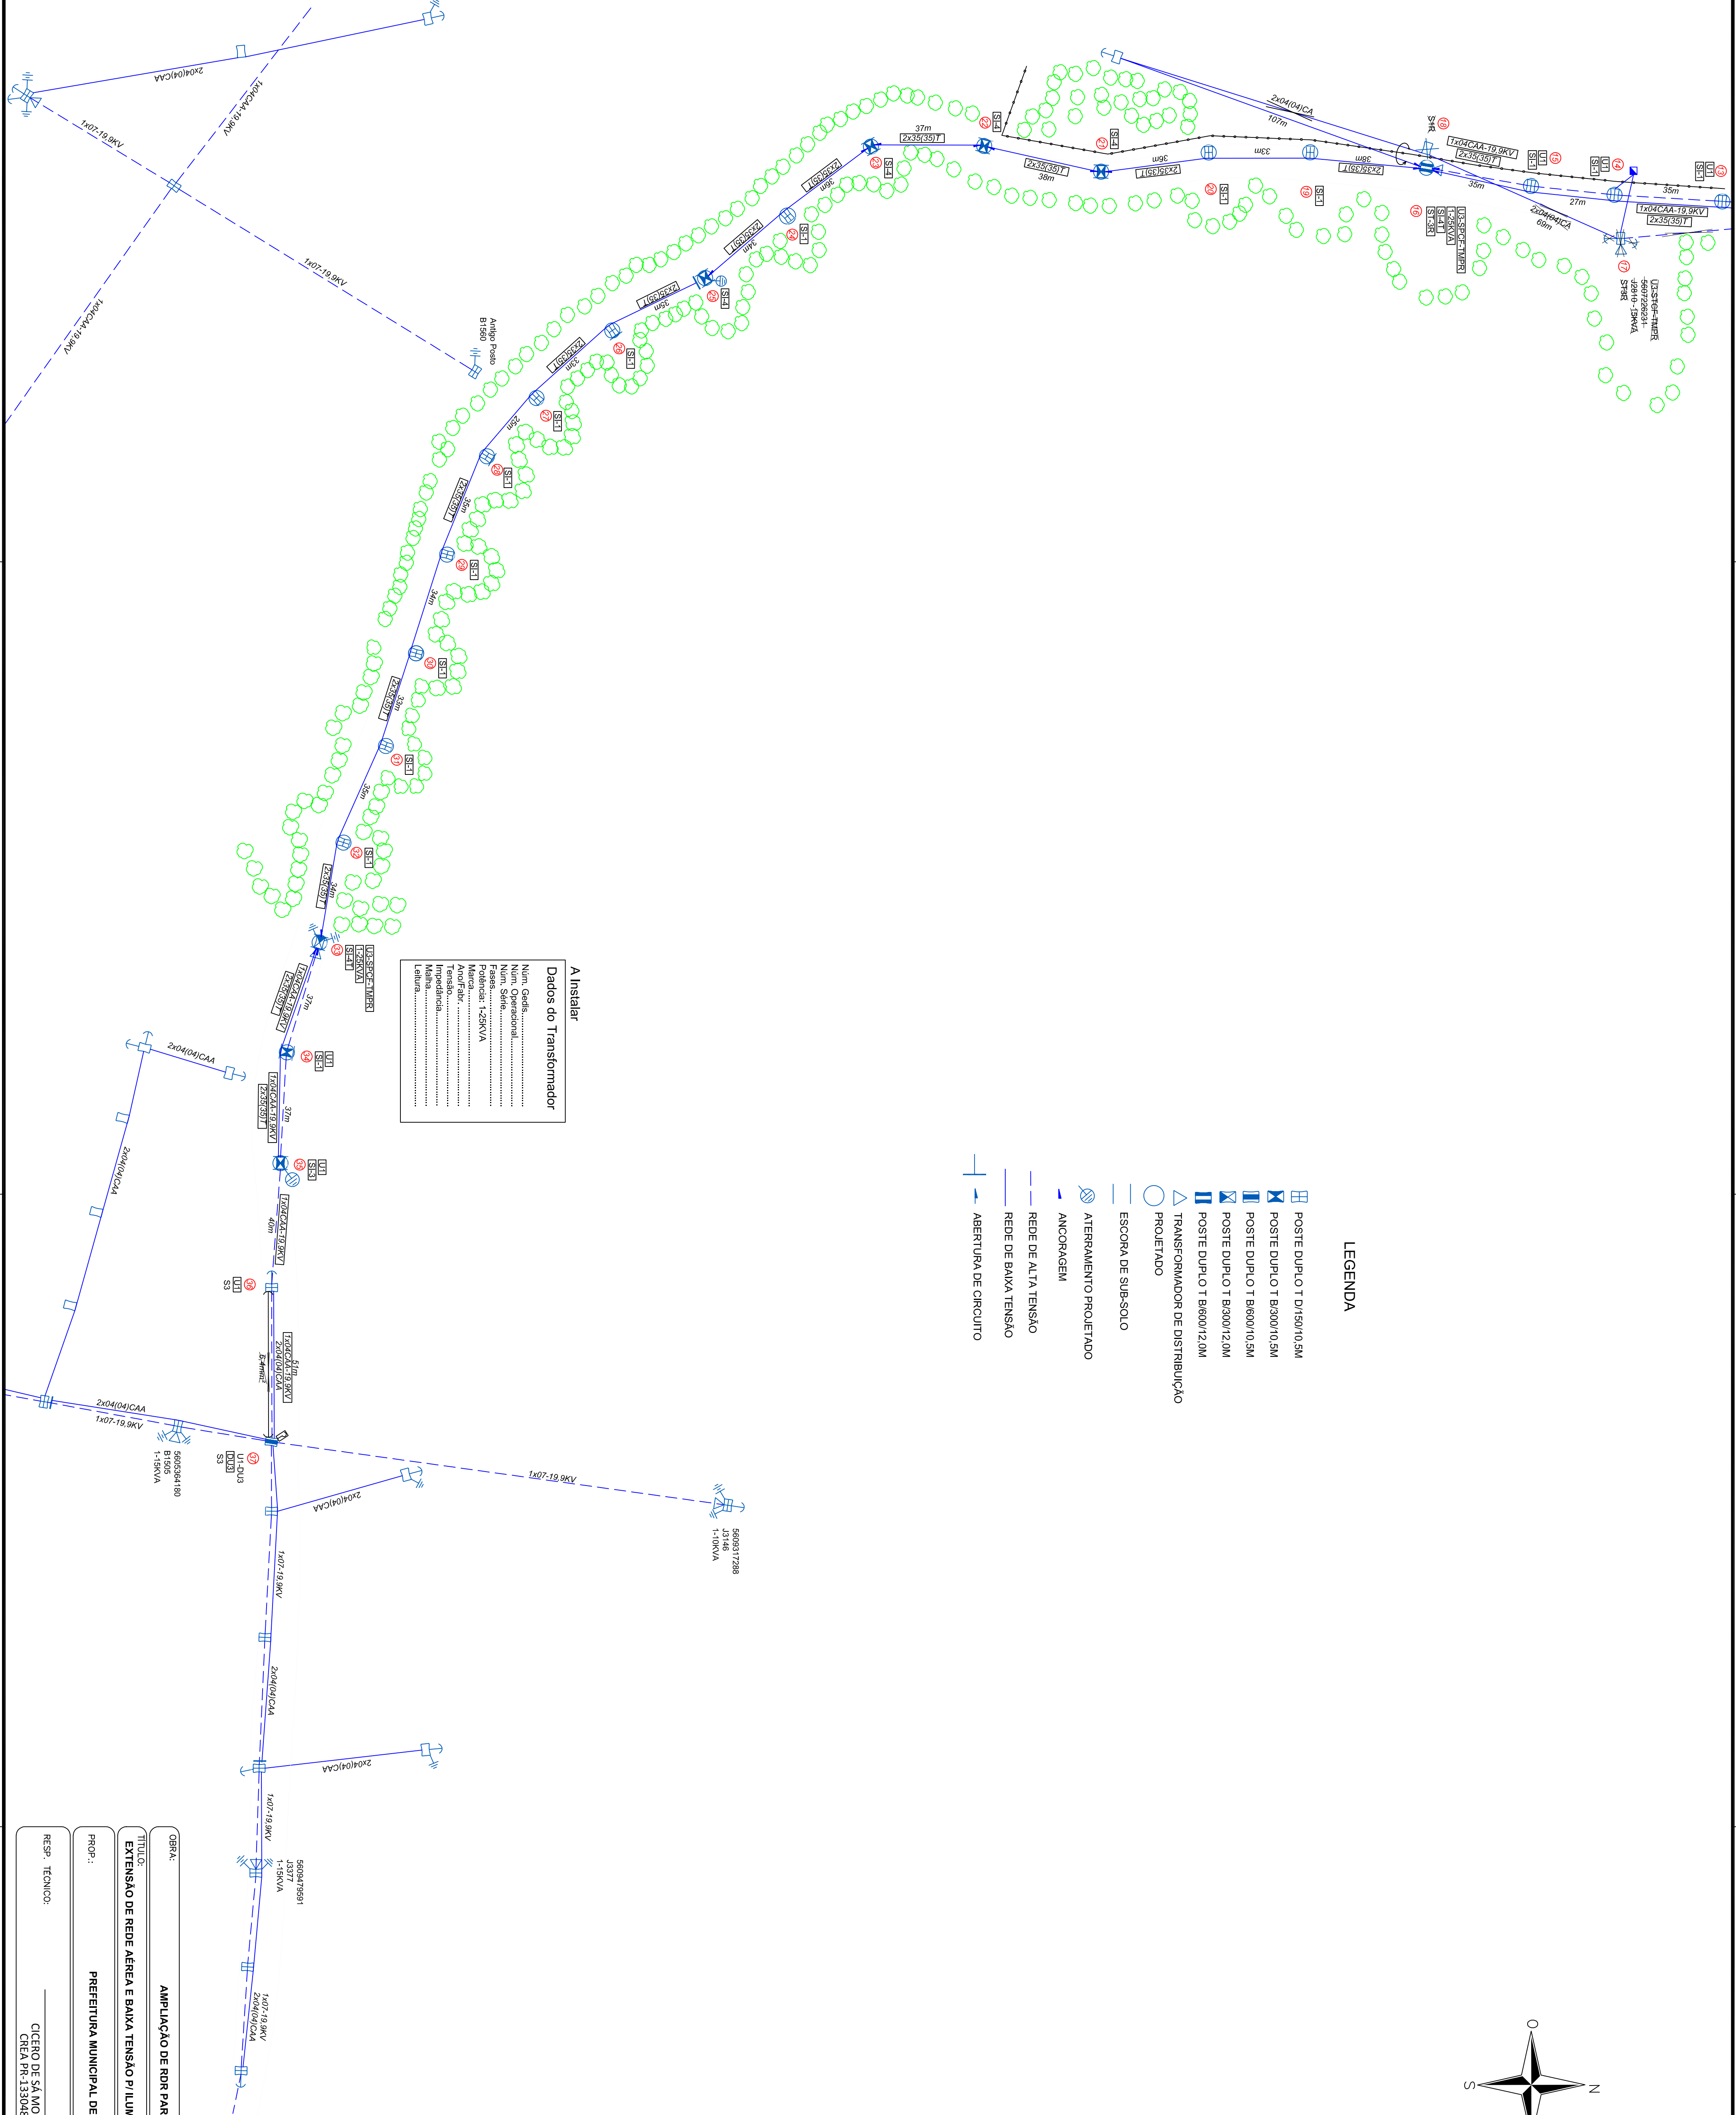

A Instalar

Dados do Transformador

Num. Geol.:

Num. Operacional:

Num. Série:

Fase:

Poluição:

Altura:

Impedância:

Letra:

OBRA:

AMPLIAÇÃO DE RDR PARA I.P.

PROJETO

CICERO

TÍTULO:

EXTENSÃO DE REDE AÉREA E BAIXA TENSÃO P/ ILUMINAÇÃO PÚBLICA

DATA:

17/11/17

ESCALA:

1/1000

PROP.:

PREFEITURA MUNICIPAL DE MEAU

RESP. TÉCNICO:

CICERO DE SÁ MORAES
CREA-PR-133048/D

FOLHA:

02