
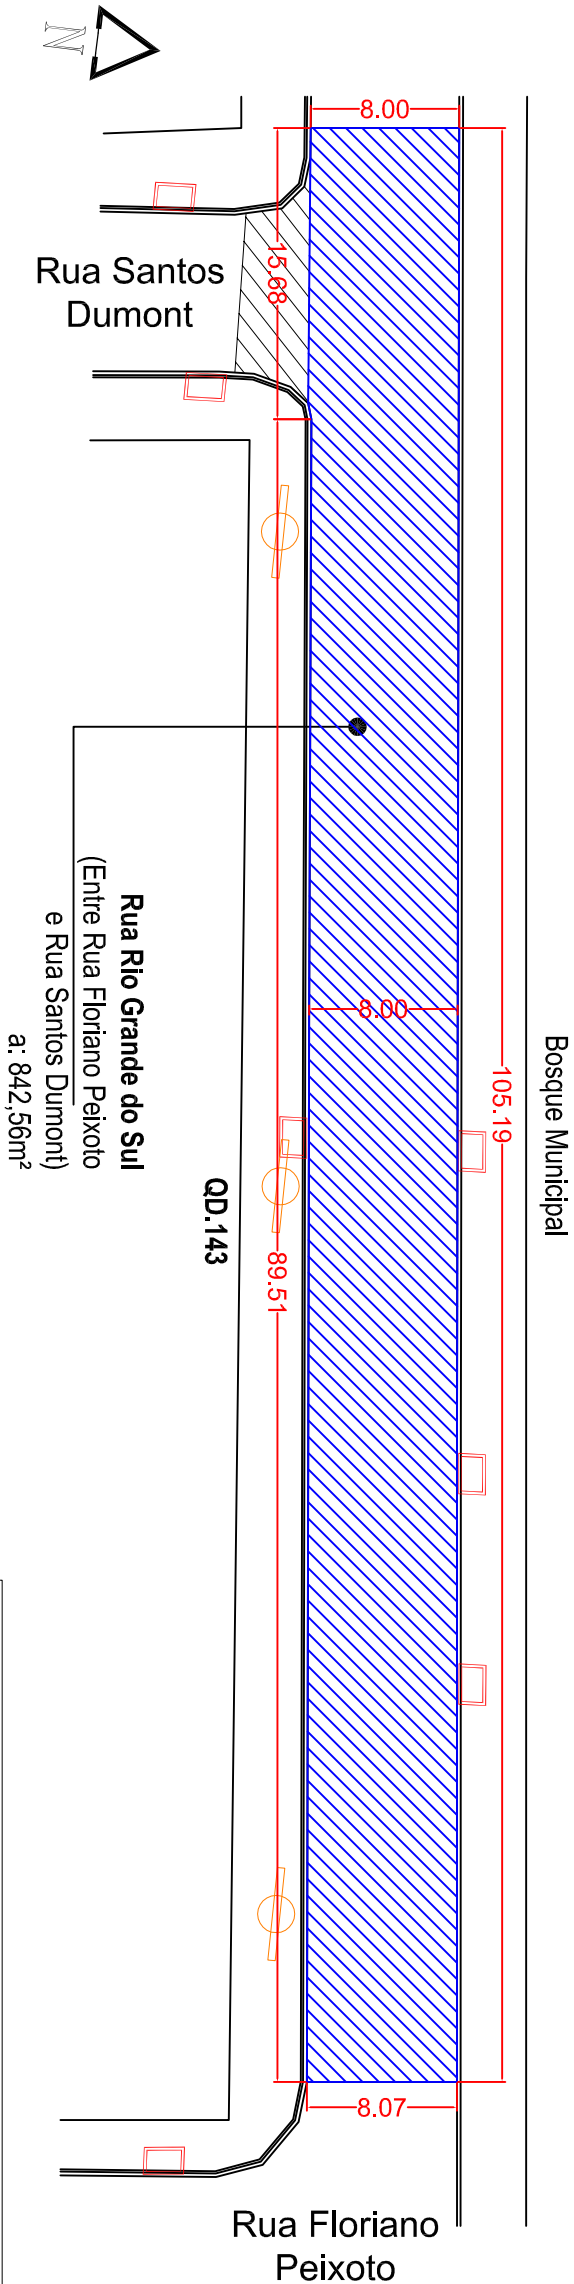


Trecho 19A - Rua Rio Grande do Sul (entre a Rua Floriano Peixoto e Rua Duque de Caxias)

18A

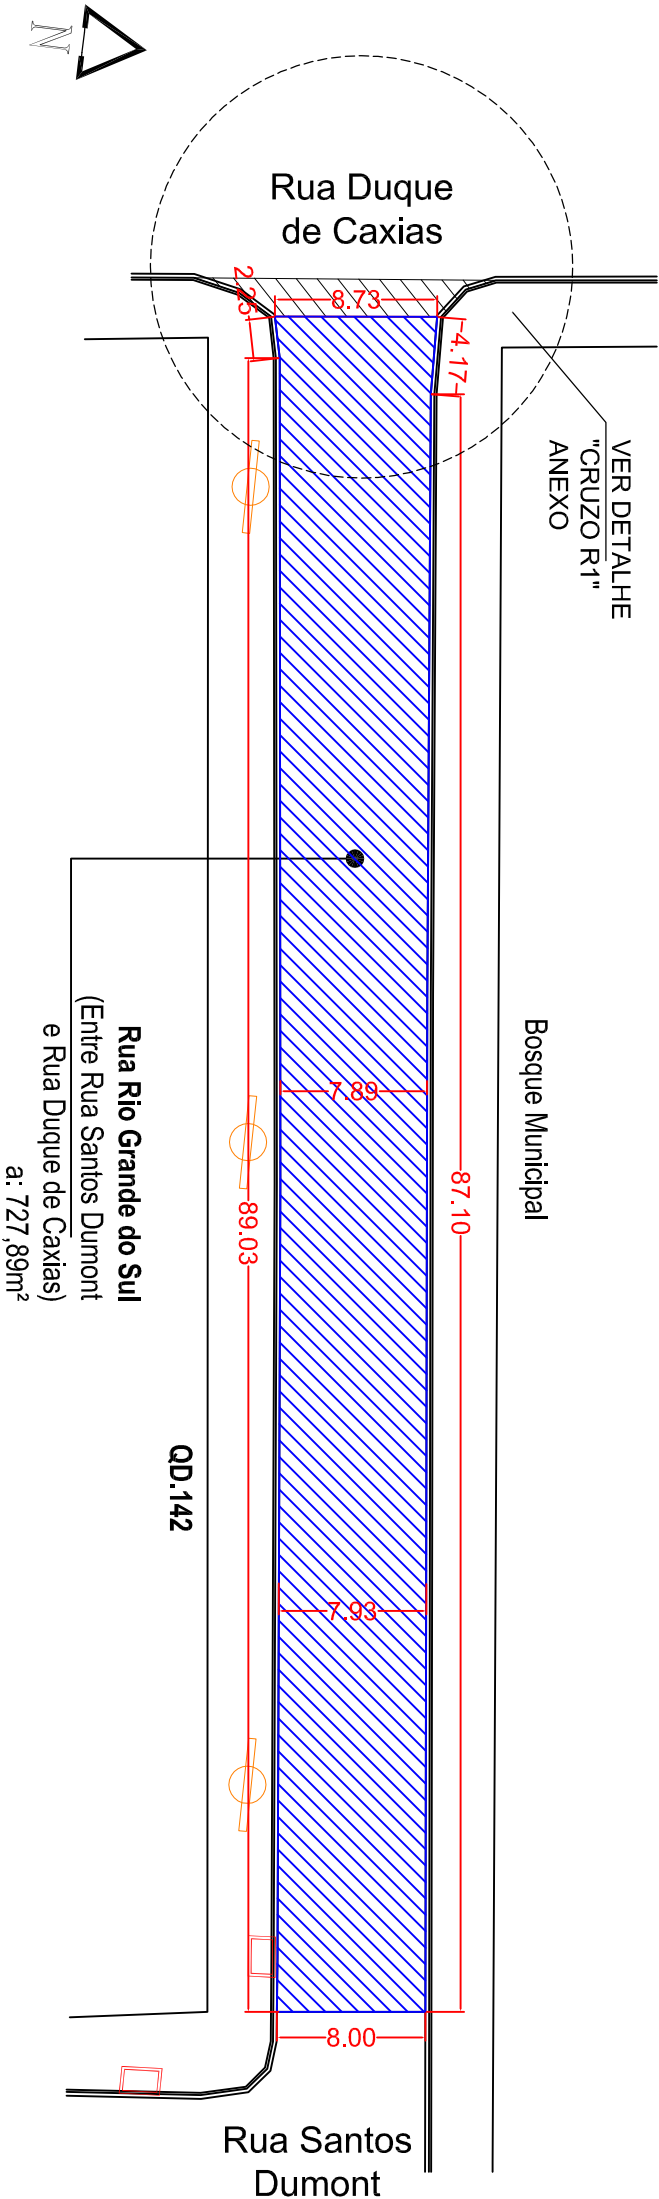

LEGENDA:

RECAPEAMENTO ASFÁLTICO

PREFEITURA MUNICIPAL DE UBIATÃ	
RECAPEAMENTO ASFÁLTICO	
DIVERSOS TRECHOS DE RUAS DO MUNICÍPIO	
TRECHO: 18A - Rua Rio Grande do Sul (entre as Ruas Floriano Peixoto, Santos Dumont e Duque de Caxias)	FOLHA 09/19
Reginaldo da S. Retamero Engº Civil CREA - Pr 94.820-D	Fonte: Recursos Próprios
	INDICADA
	Projeto Desenho Arquiteta Suelly Hellstron
	Data JUNHO/2020
	Escala