



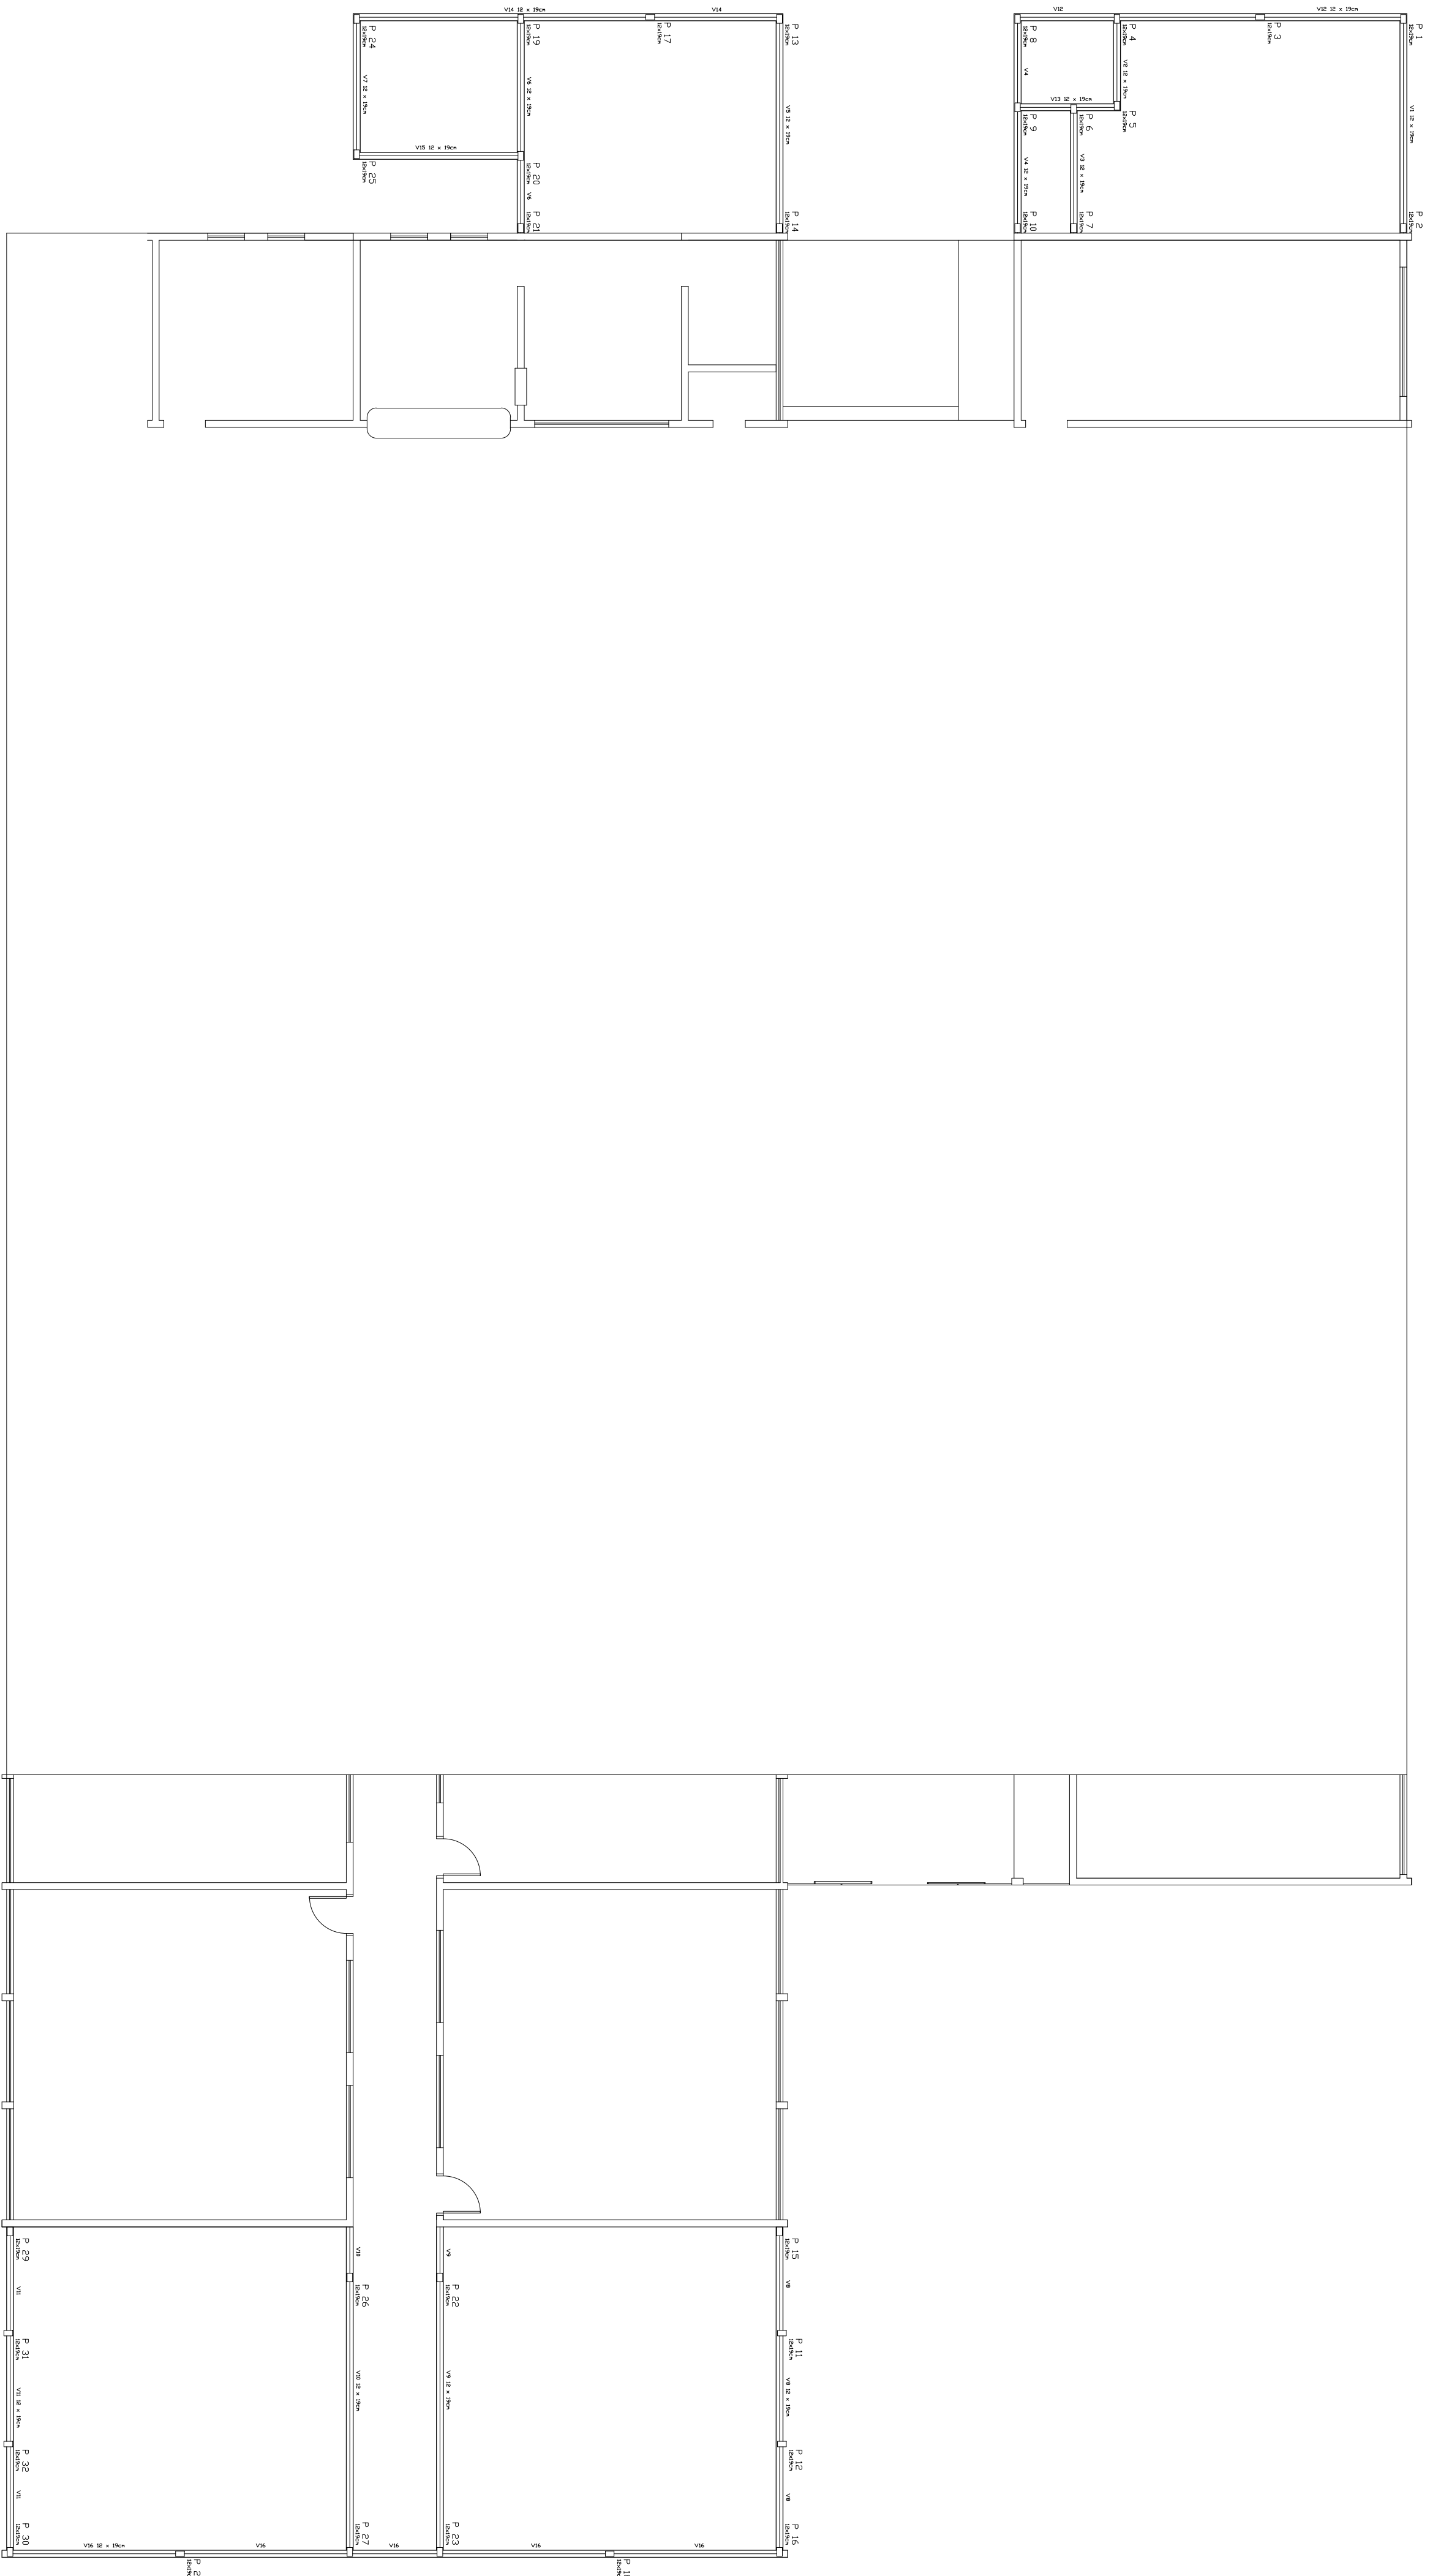

FORMA DO PAVIMENTO BALDRAME

ESCALA 1:100


ALINHAMENTO PREDIAL

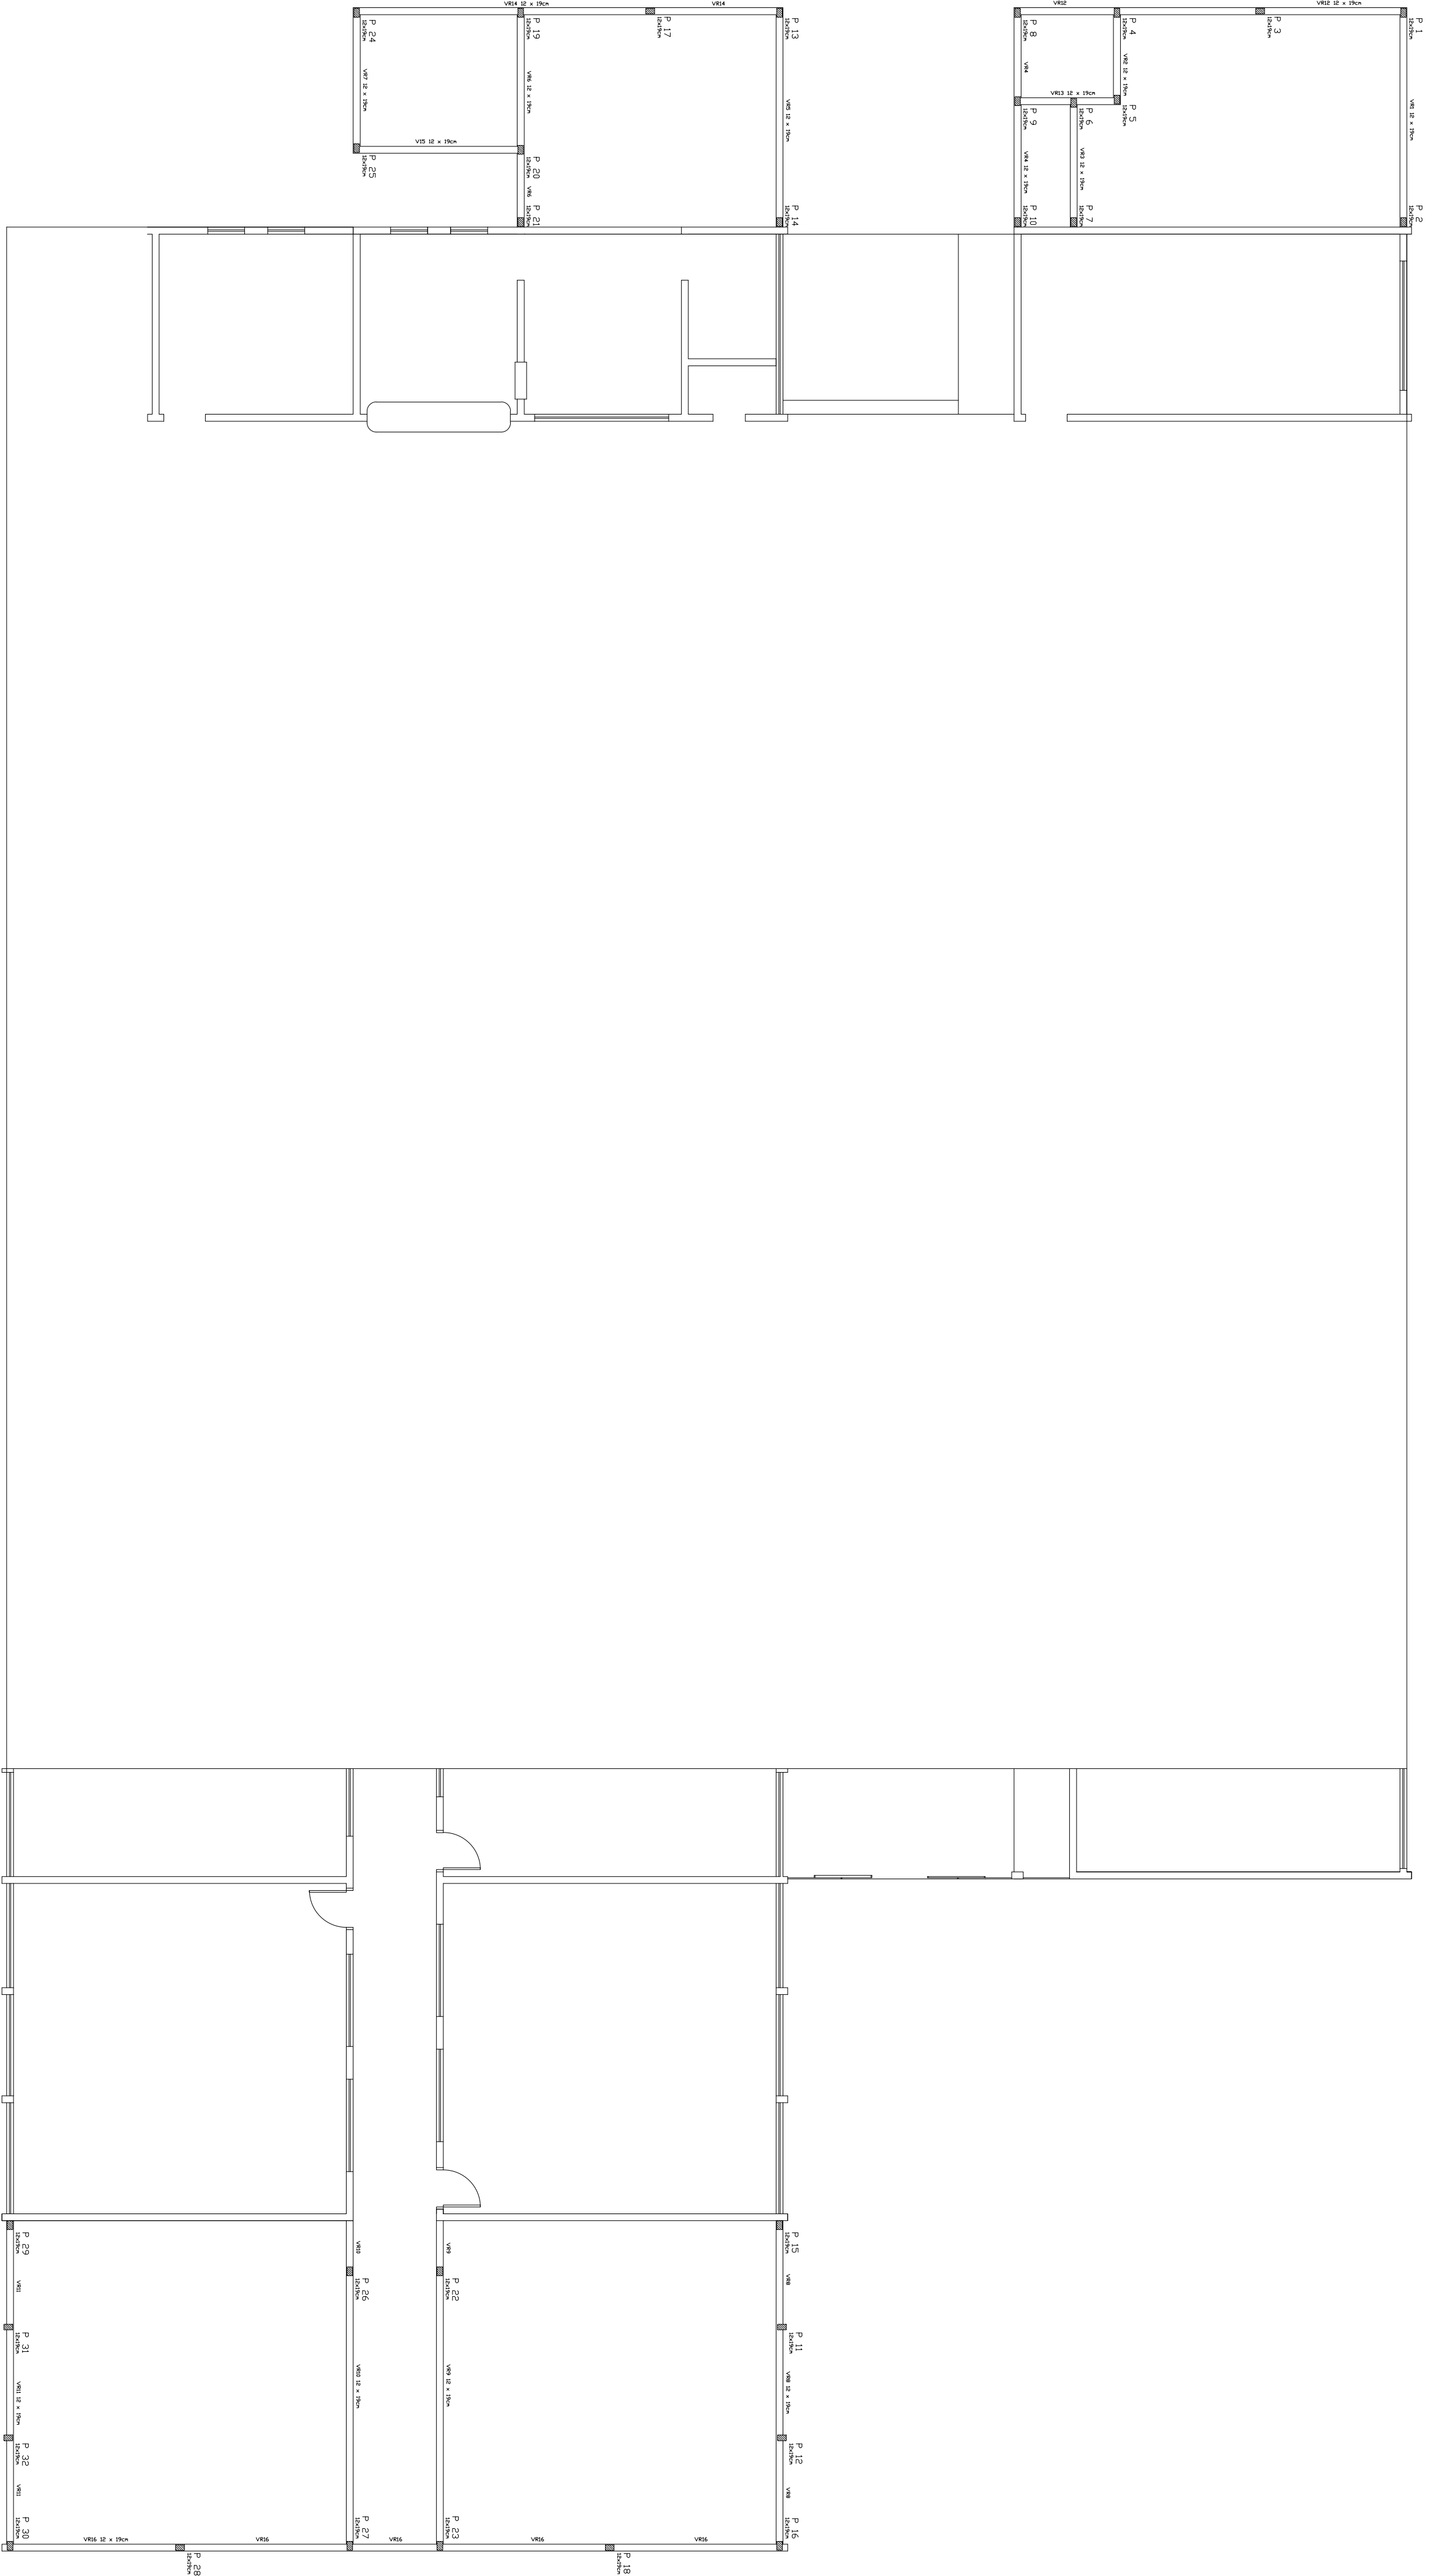

PLANTA DAS VIAS


ESCALA 1:100

ALINHAMENTO PREDIAL

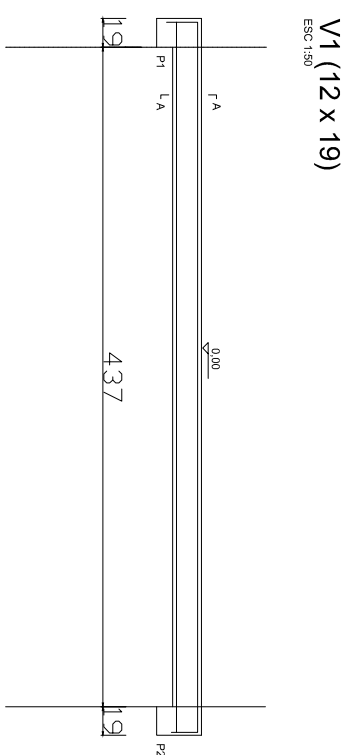


SEÇÃO A-A

ESC 1:20

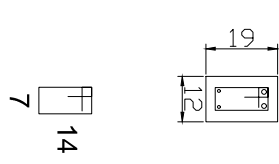


14


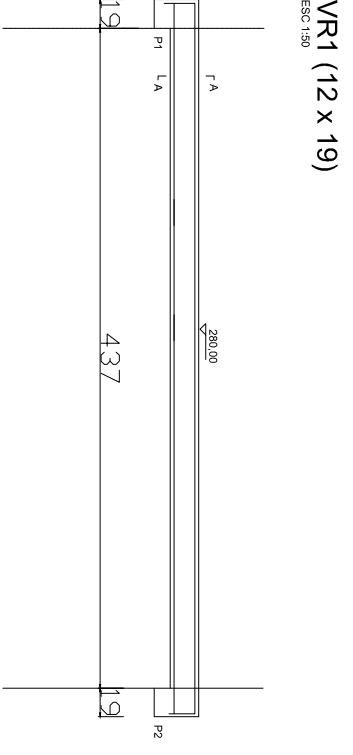

SEÇÃO A-A

ESC 1:20

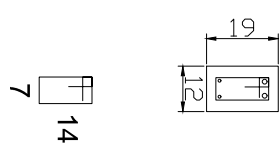

14



ÍNDICE DE OBRAS	

ESCOLA MUNICIPAL

PROJETO ESTRUTURAL

