




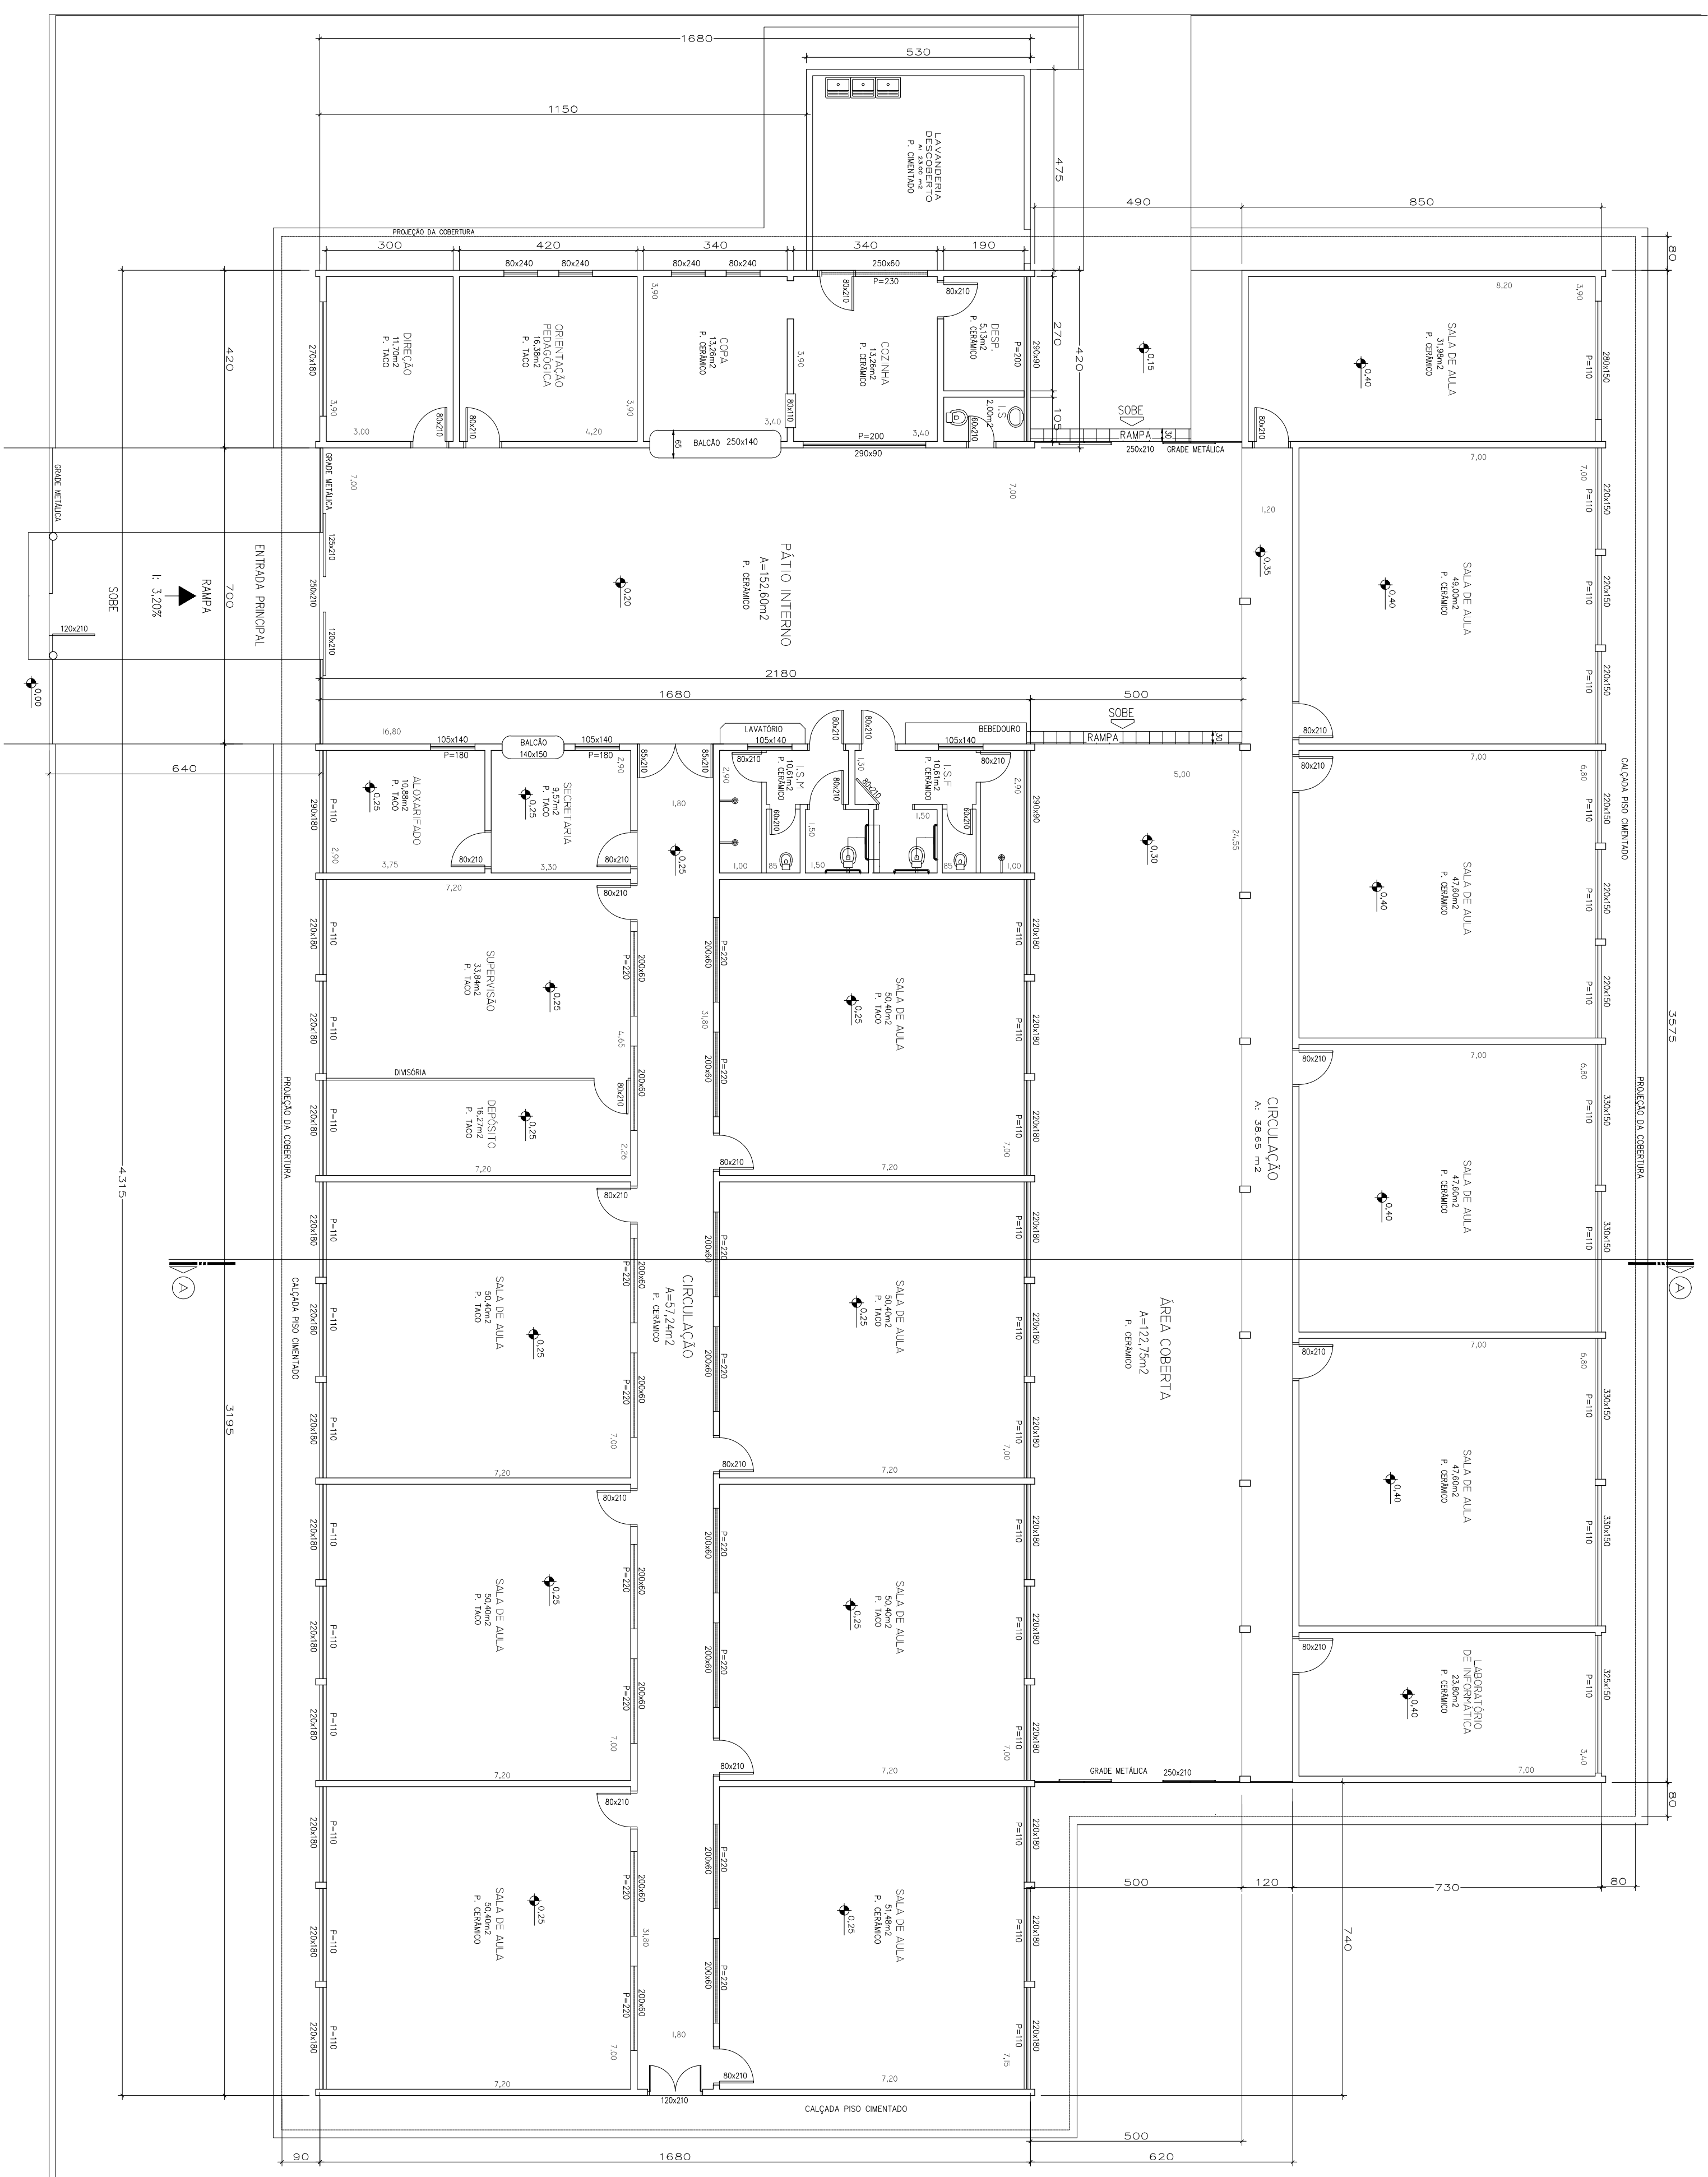


PLANTA BAIXA ATUAL - ESC. 1:100

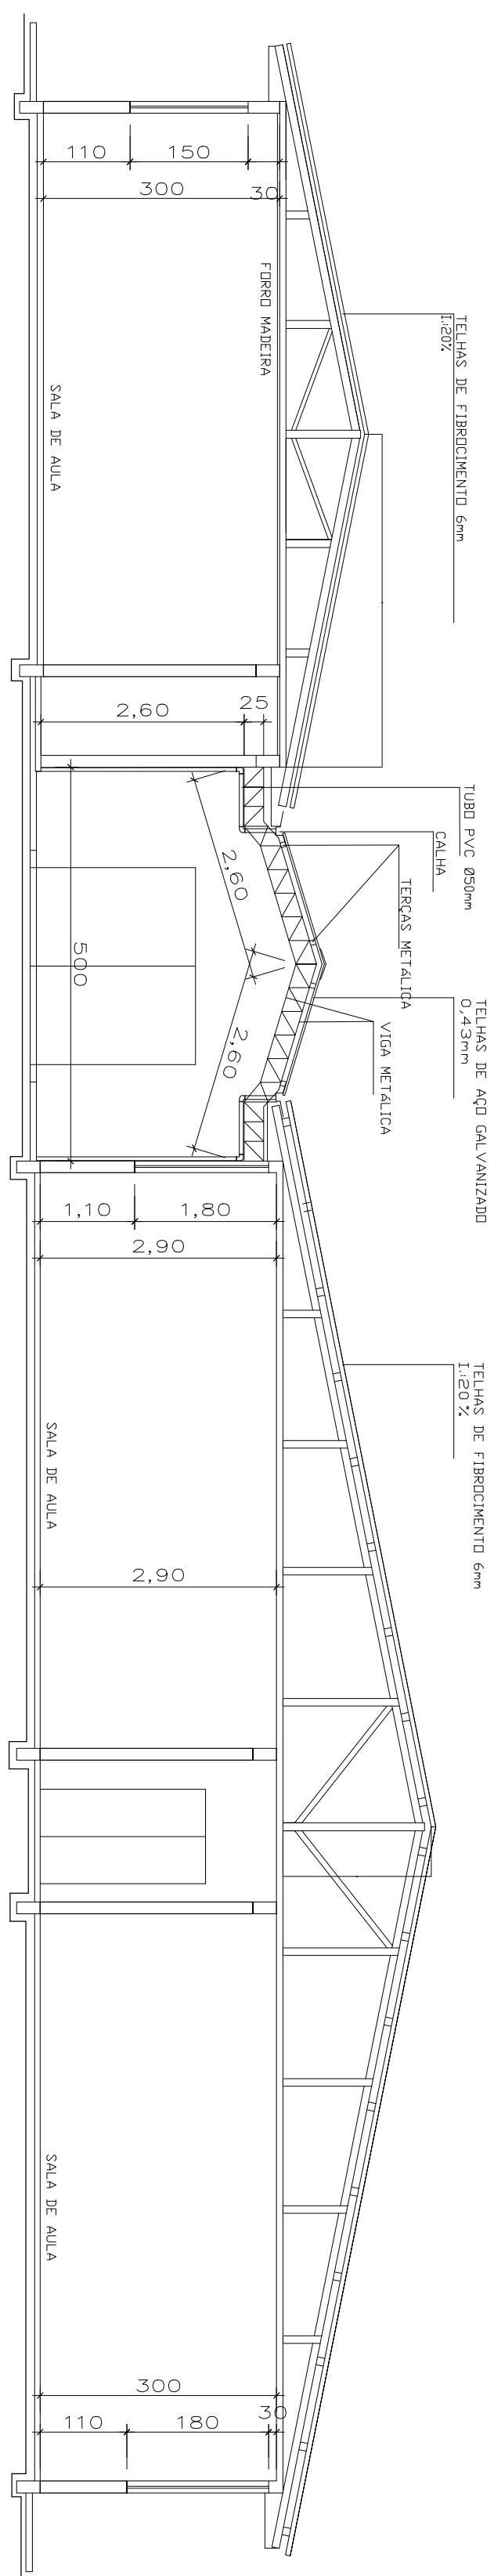

CORTE AA - ESC. 1:75

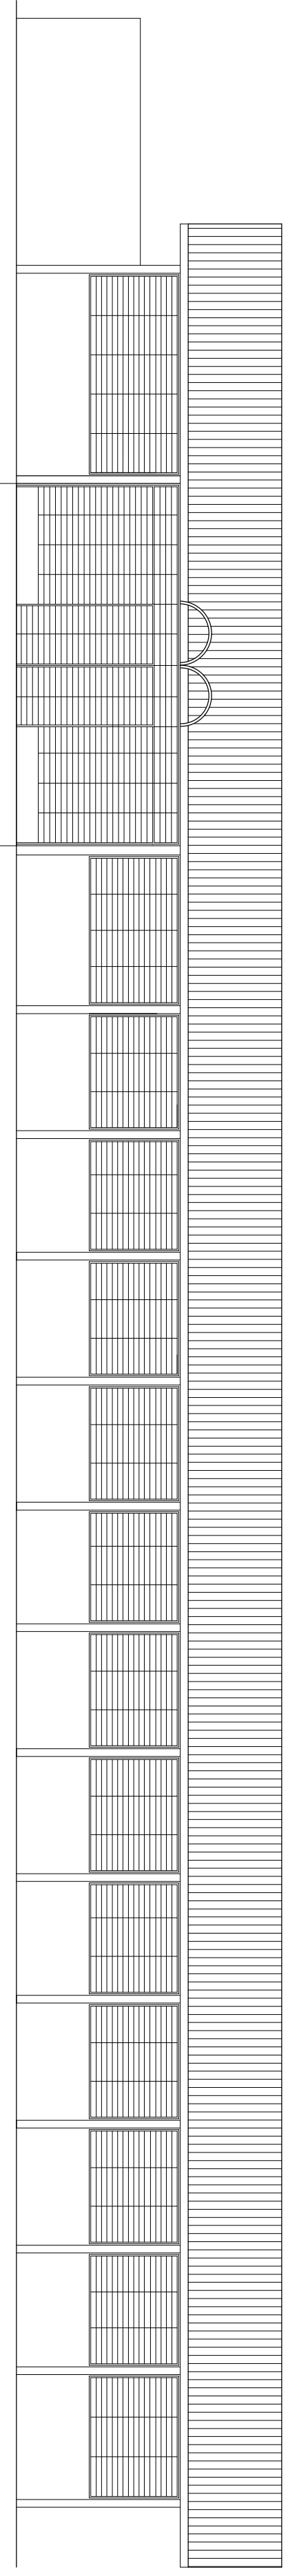


ELEVACÃO – ESC. 1:100

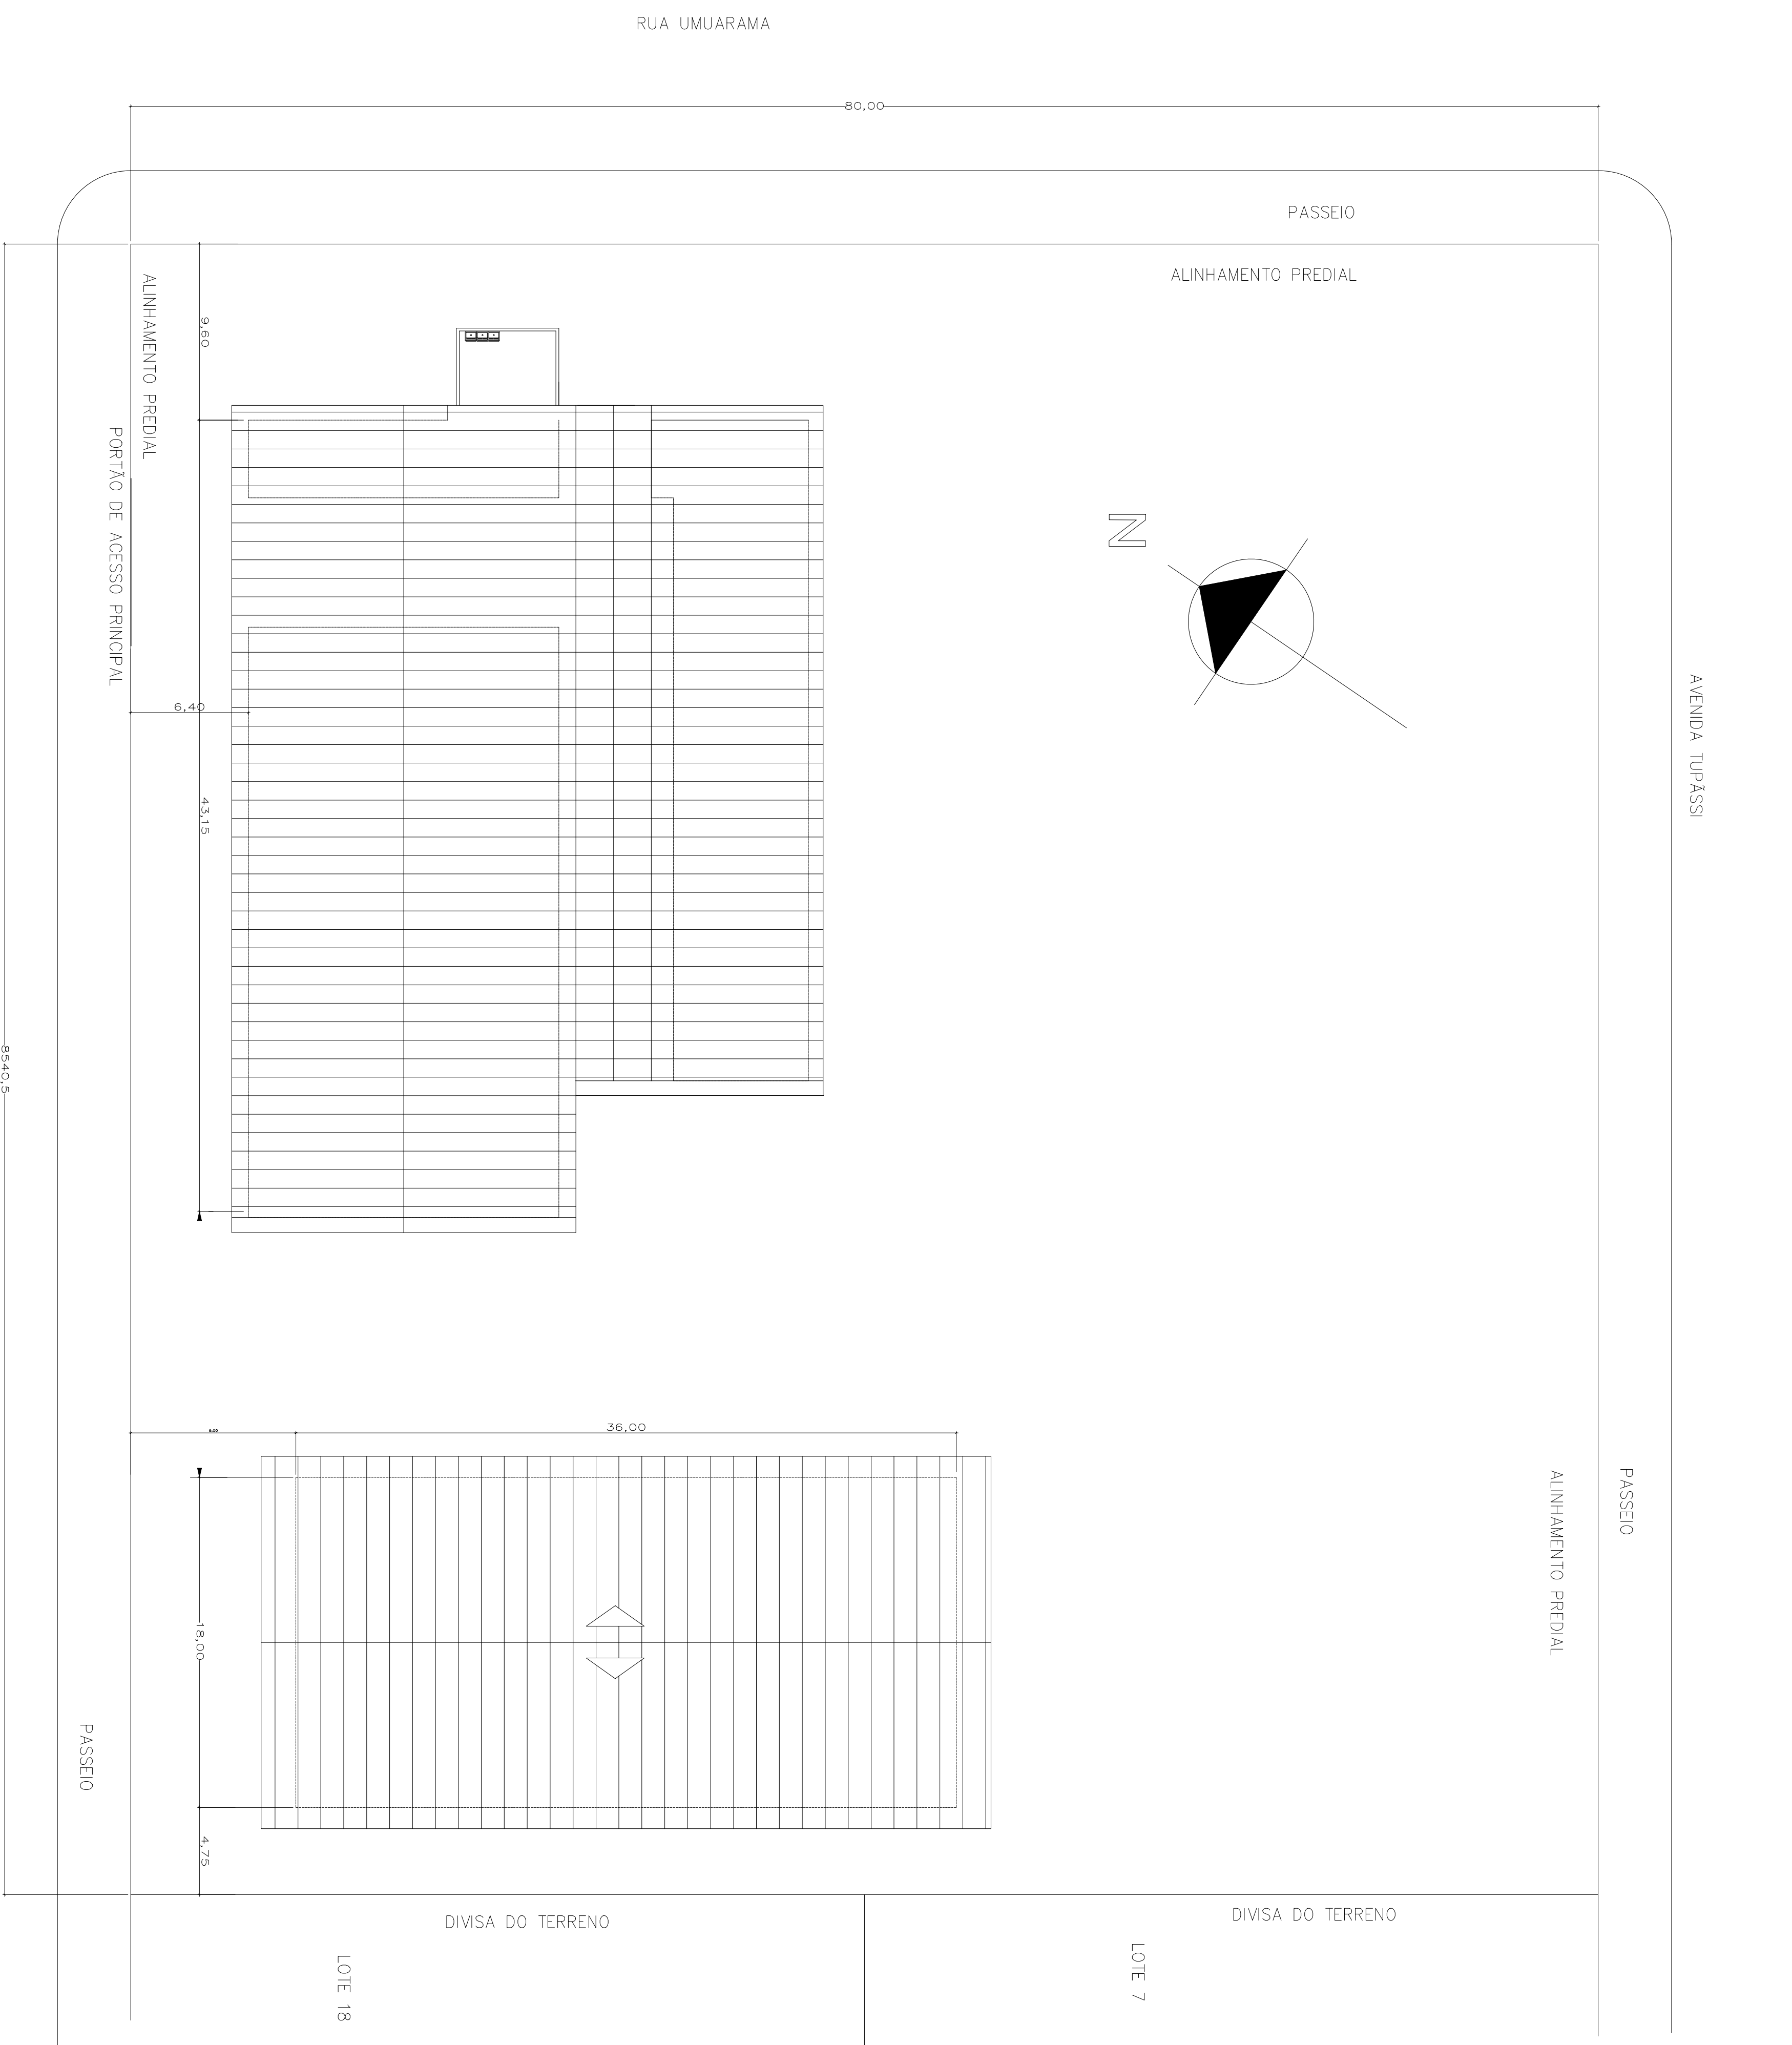

SITUAÇÃO E COBERTURA ATUAL

ESC. 1/200

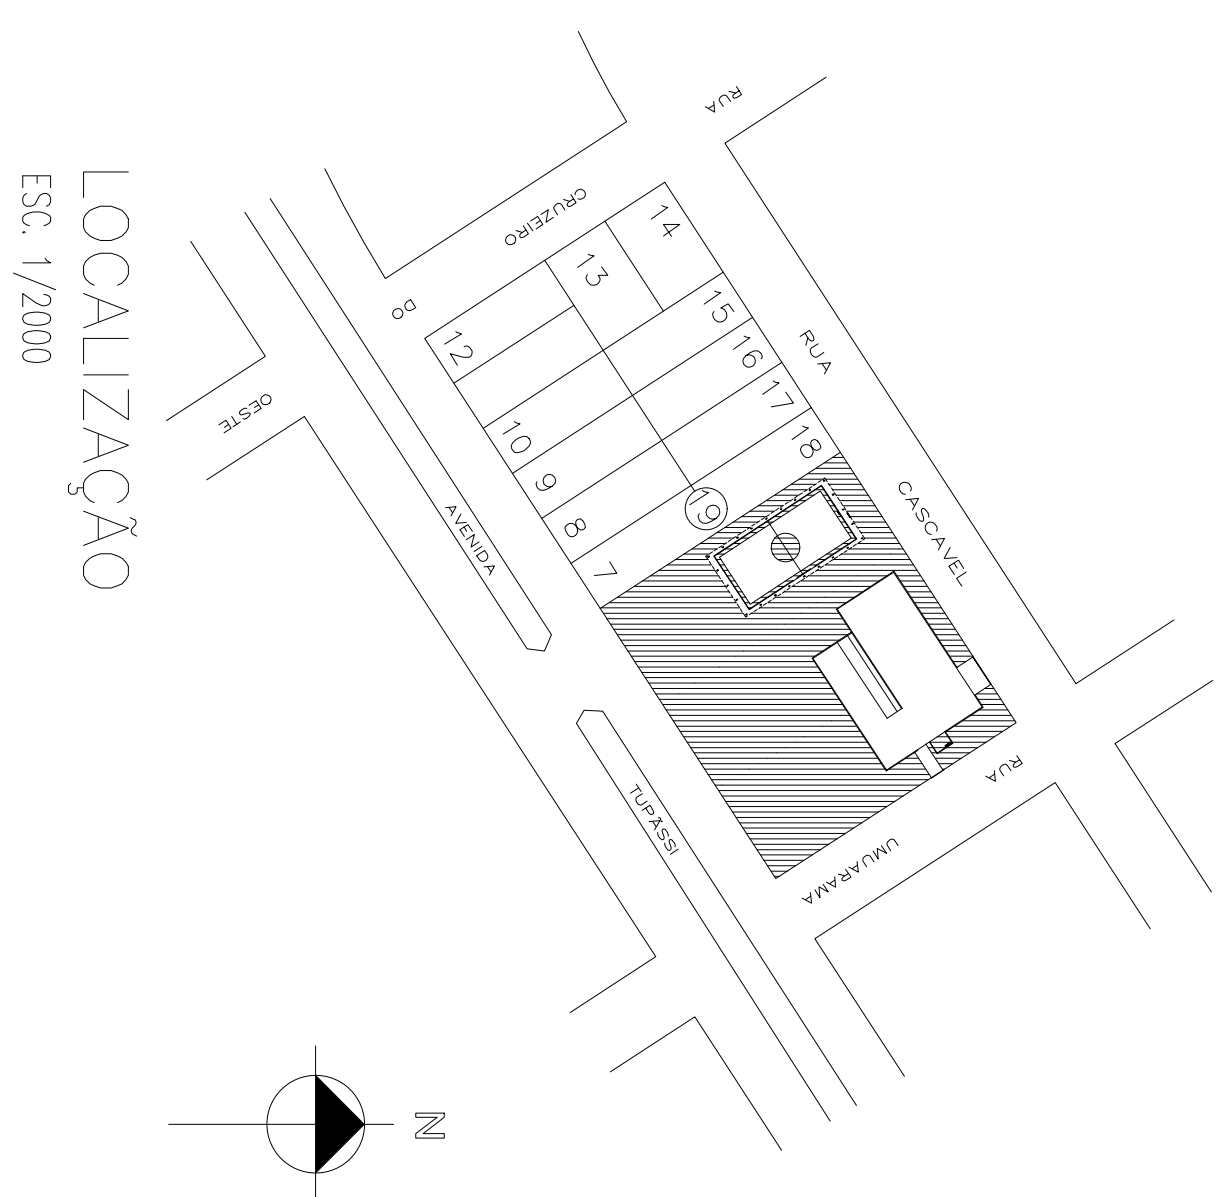LOCALIZAÇÃO
ESC. 1/2000[illegible]