


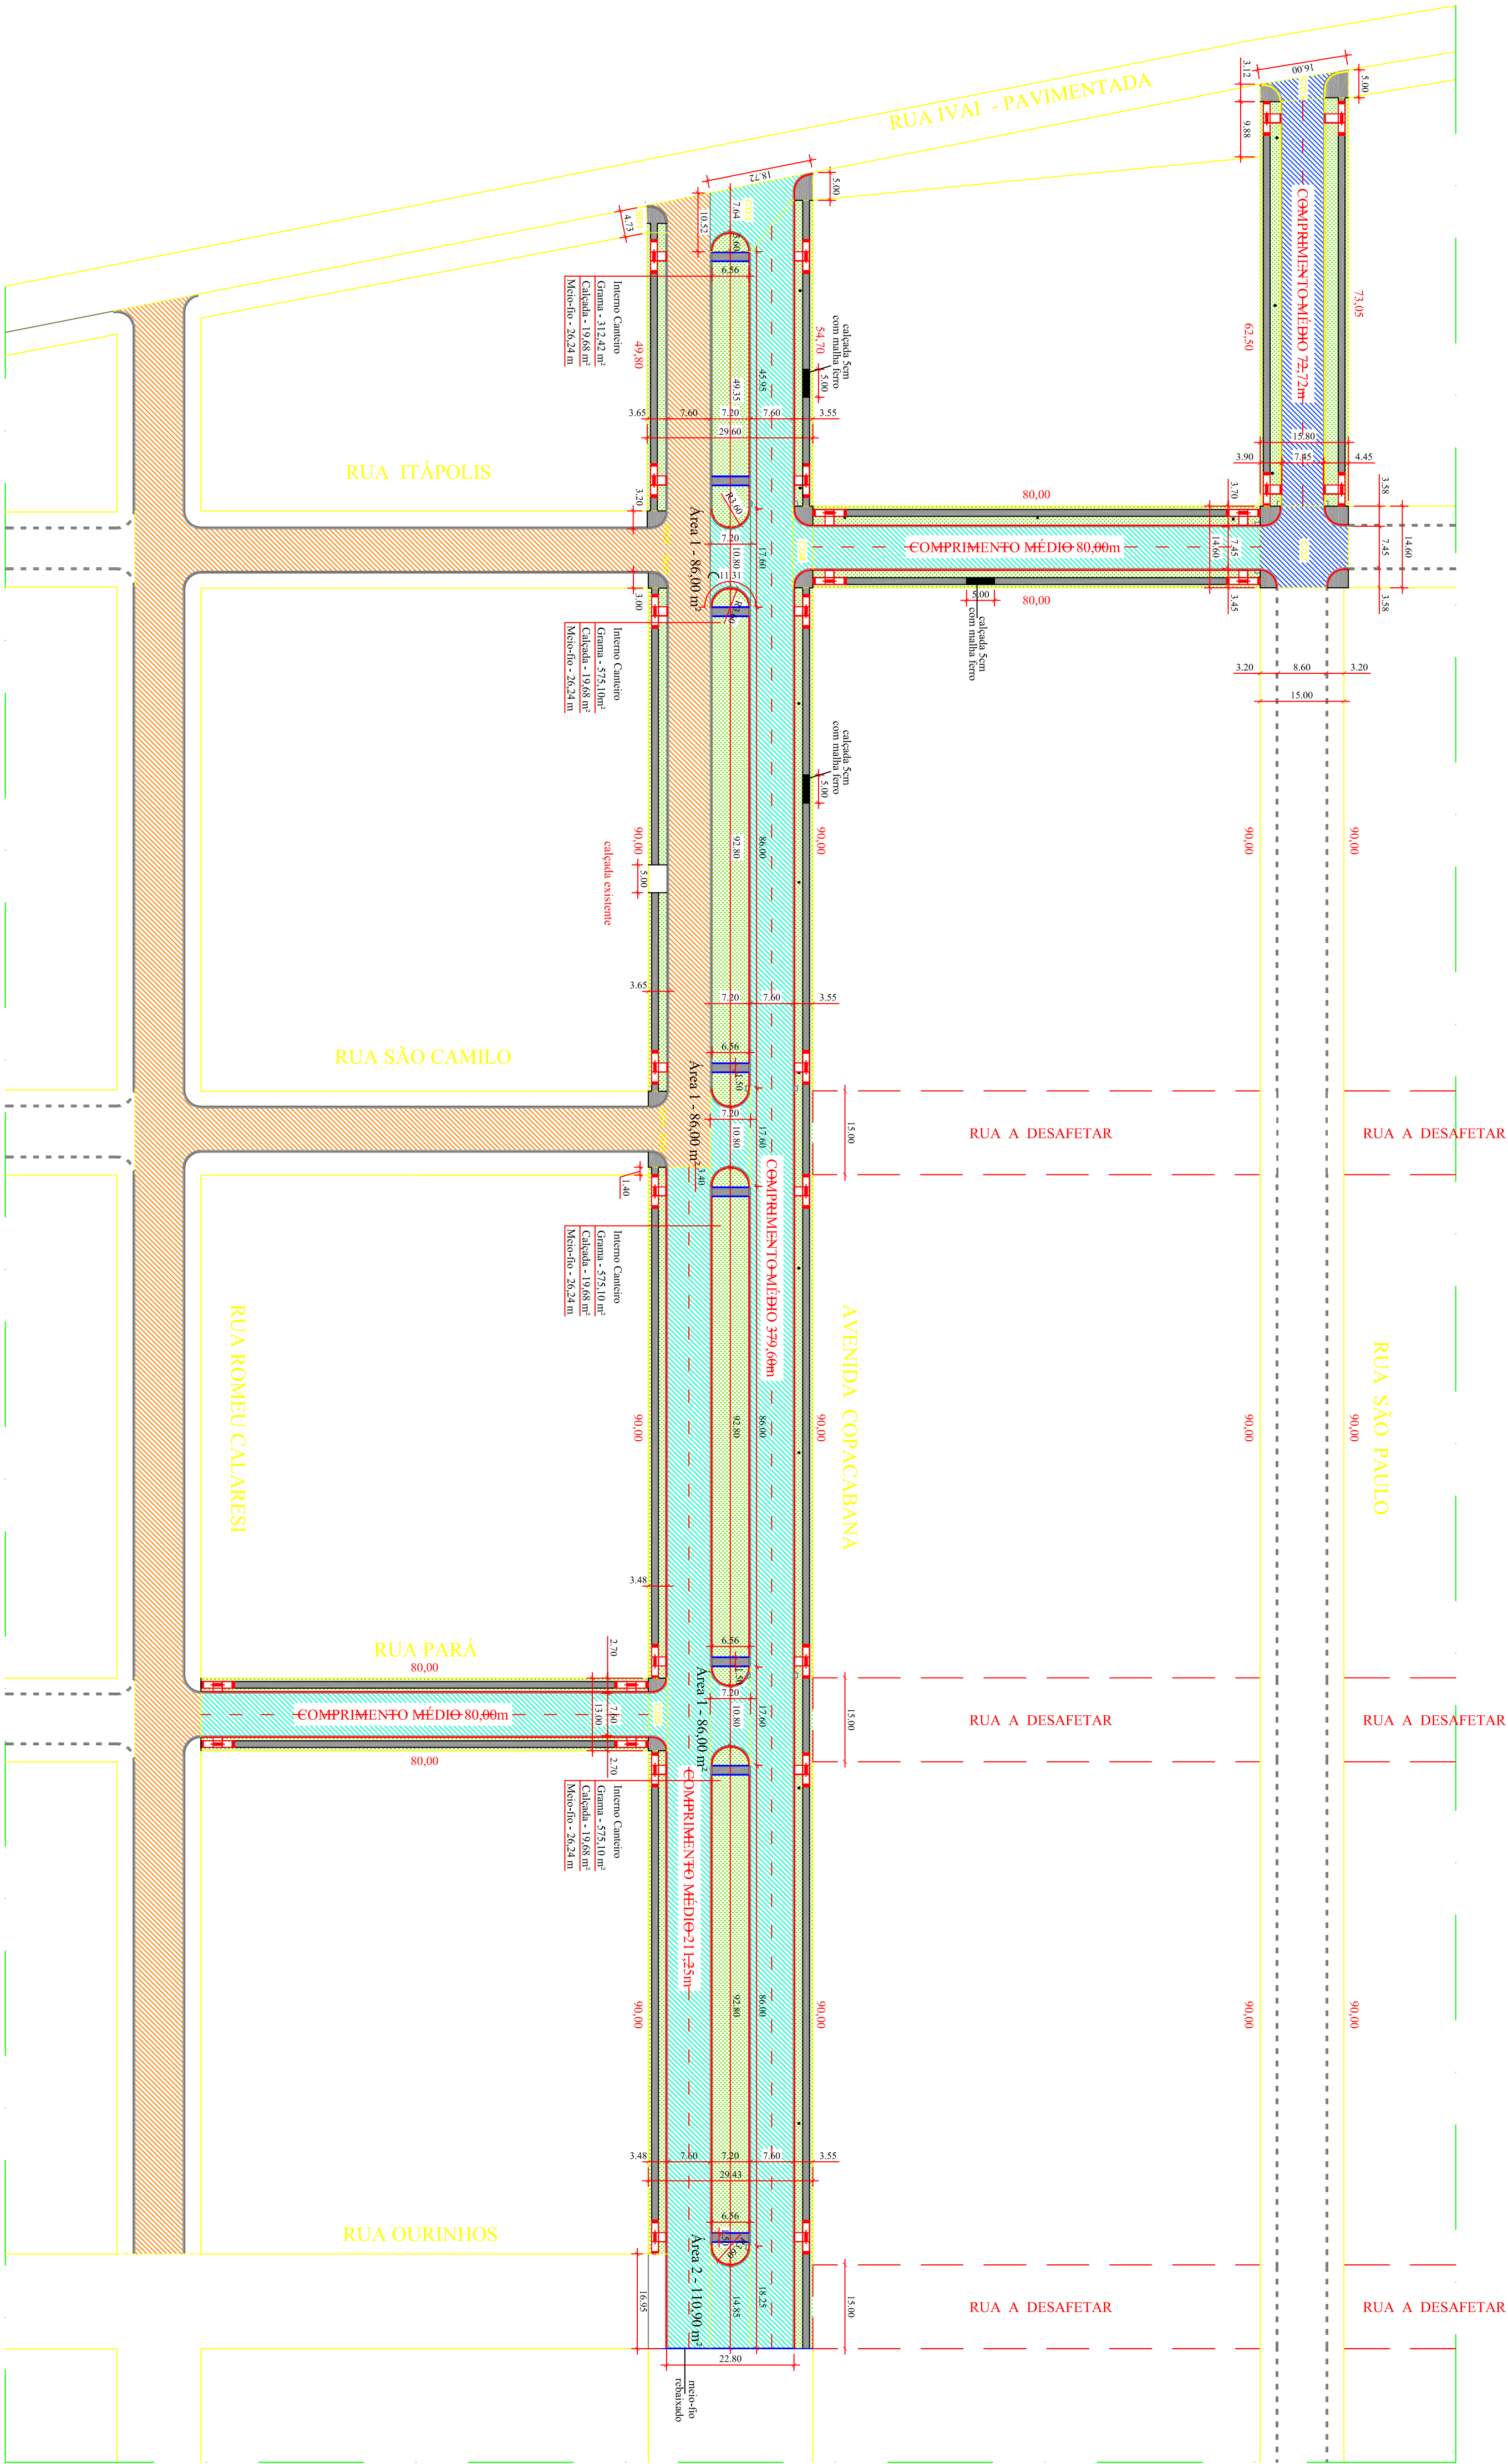


PAVIMENTAÇÃO ASFÁLTICA

ESCALA 1:750


- LEGENDA**
- PAVIMENTAÇÃO A EXECUTAR
 - TRECHO C/ SERVIÇOS PARCIAIS EXECUTADOS
 - CALÇADA A EXECUTAR
 - GRAMMA A PLANTAR
 - MEIO-FIO/ SARJETEA A EXECUTAR
 - MEIO-FIO/ A EXECUTAR
 - MEIO-FIO/ SARJETEA EXECUTADO
 - PAVIMENTAÇÃO EXISTENTE
 - MEIO-FIO/ SARJETEA EXISTENTE
 - RAMPAS A EXECUTAR

APROVAÇÕES:

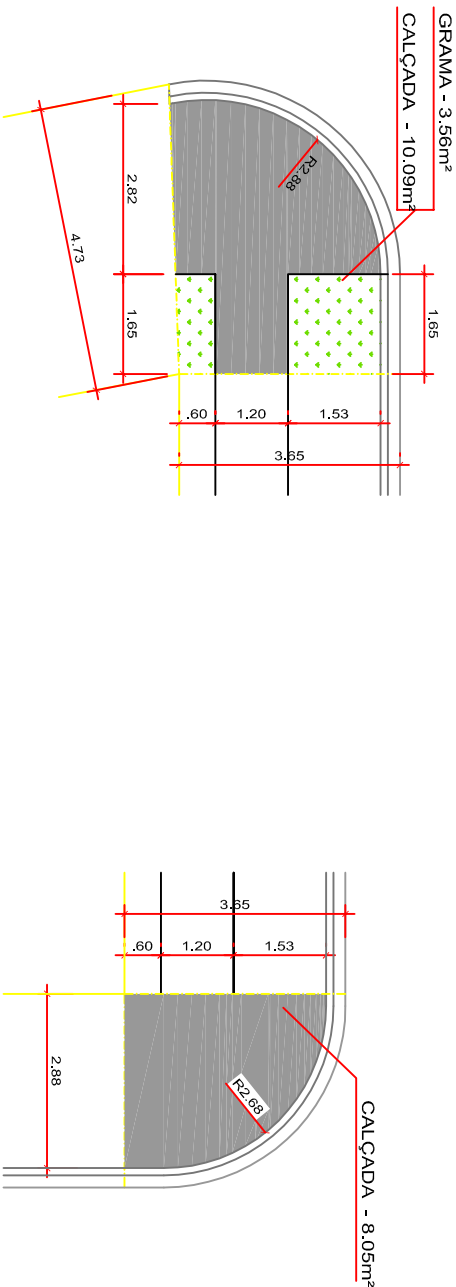


DETALHE - SETOR S01

ESCALA 1:125

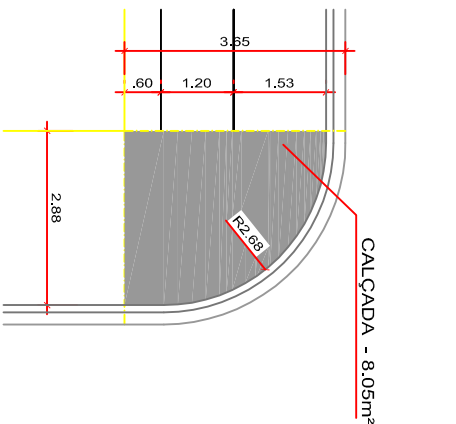


DETALHE - SETOR S02

ESCALA 1:125

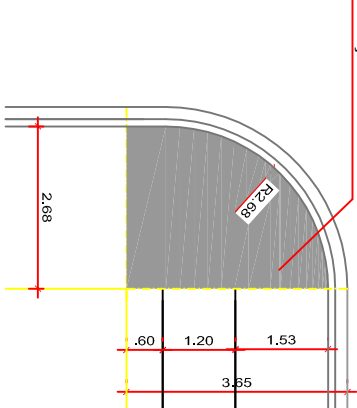


DETALHE - SETOR S03

ESCALA 1:125

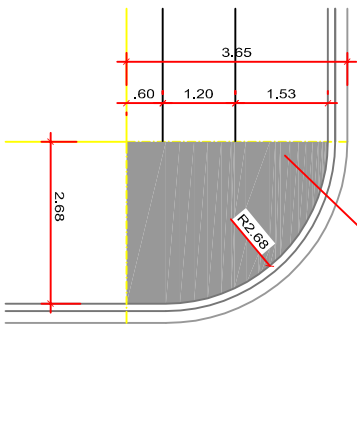


DETALHE - SETOR S04

ESCALA 1:125

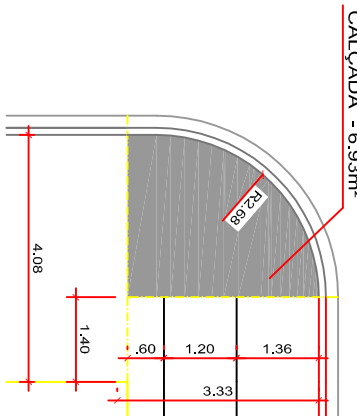


DETALHE - SETOR S05

ESCALA 1:125

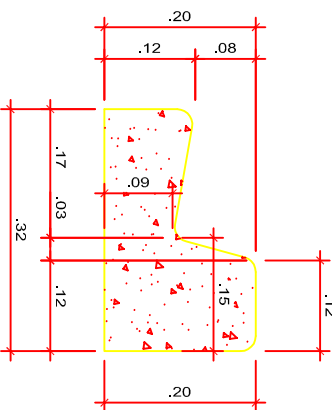


DETALHE MEIO-FIO/SARJETEA

1:10

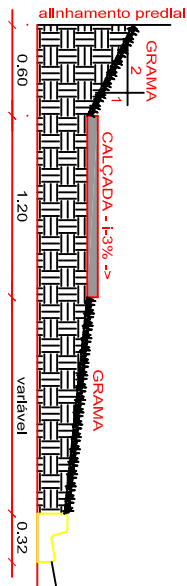

DETALHE PASSEIO COM DESNIVEL

1:50

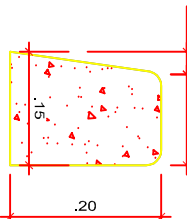

DETALHE MEIO-FIO

1:50



AMUSEP

ASSOCIAÇÃO DOS MUNICÍPIOS DO SETENTRÃO PARAENSE

PREFEITURA MUNICIPAL DE SÃO JORGE DO IVAÍ

PROPRIETÁRIO

PROJETO PAVIMENTAÇÃO ASFÁLTICA - Processo nº 1025904-25/2015

OBRA

RESPONSÁVEL TÉCNICO:

PAV

01

02

DATA: Dezembro 15

DESENHO: