




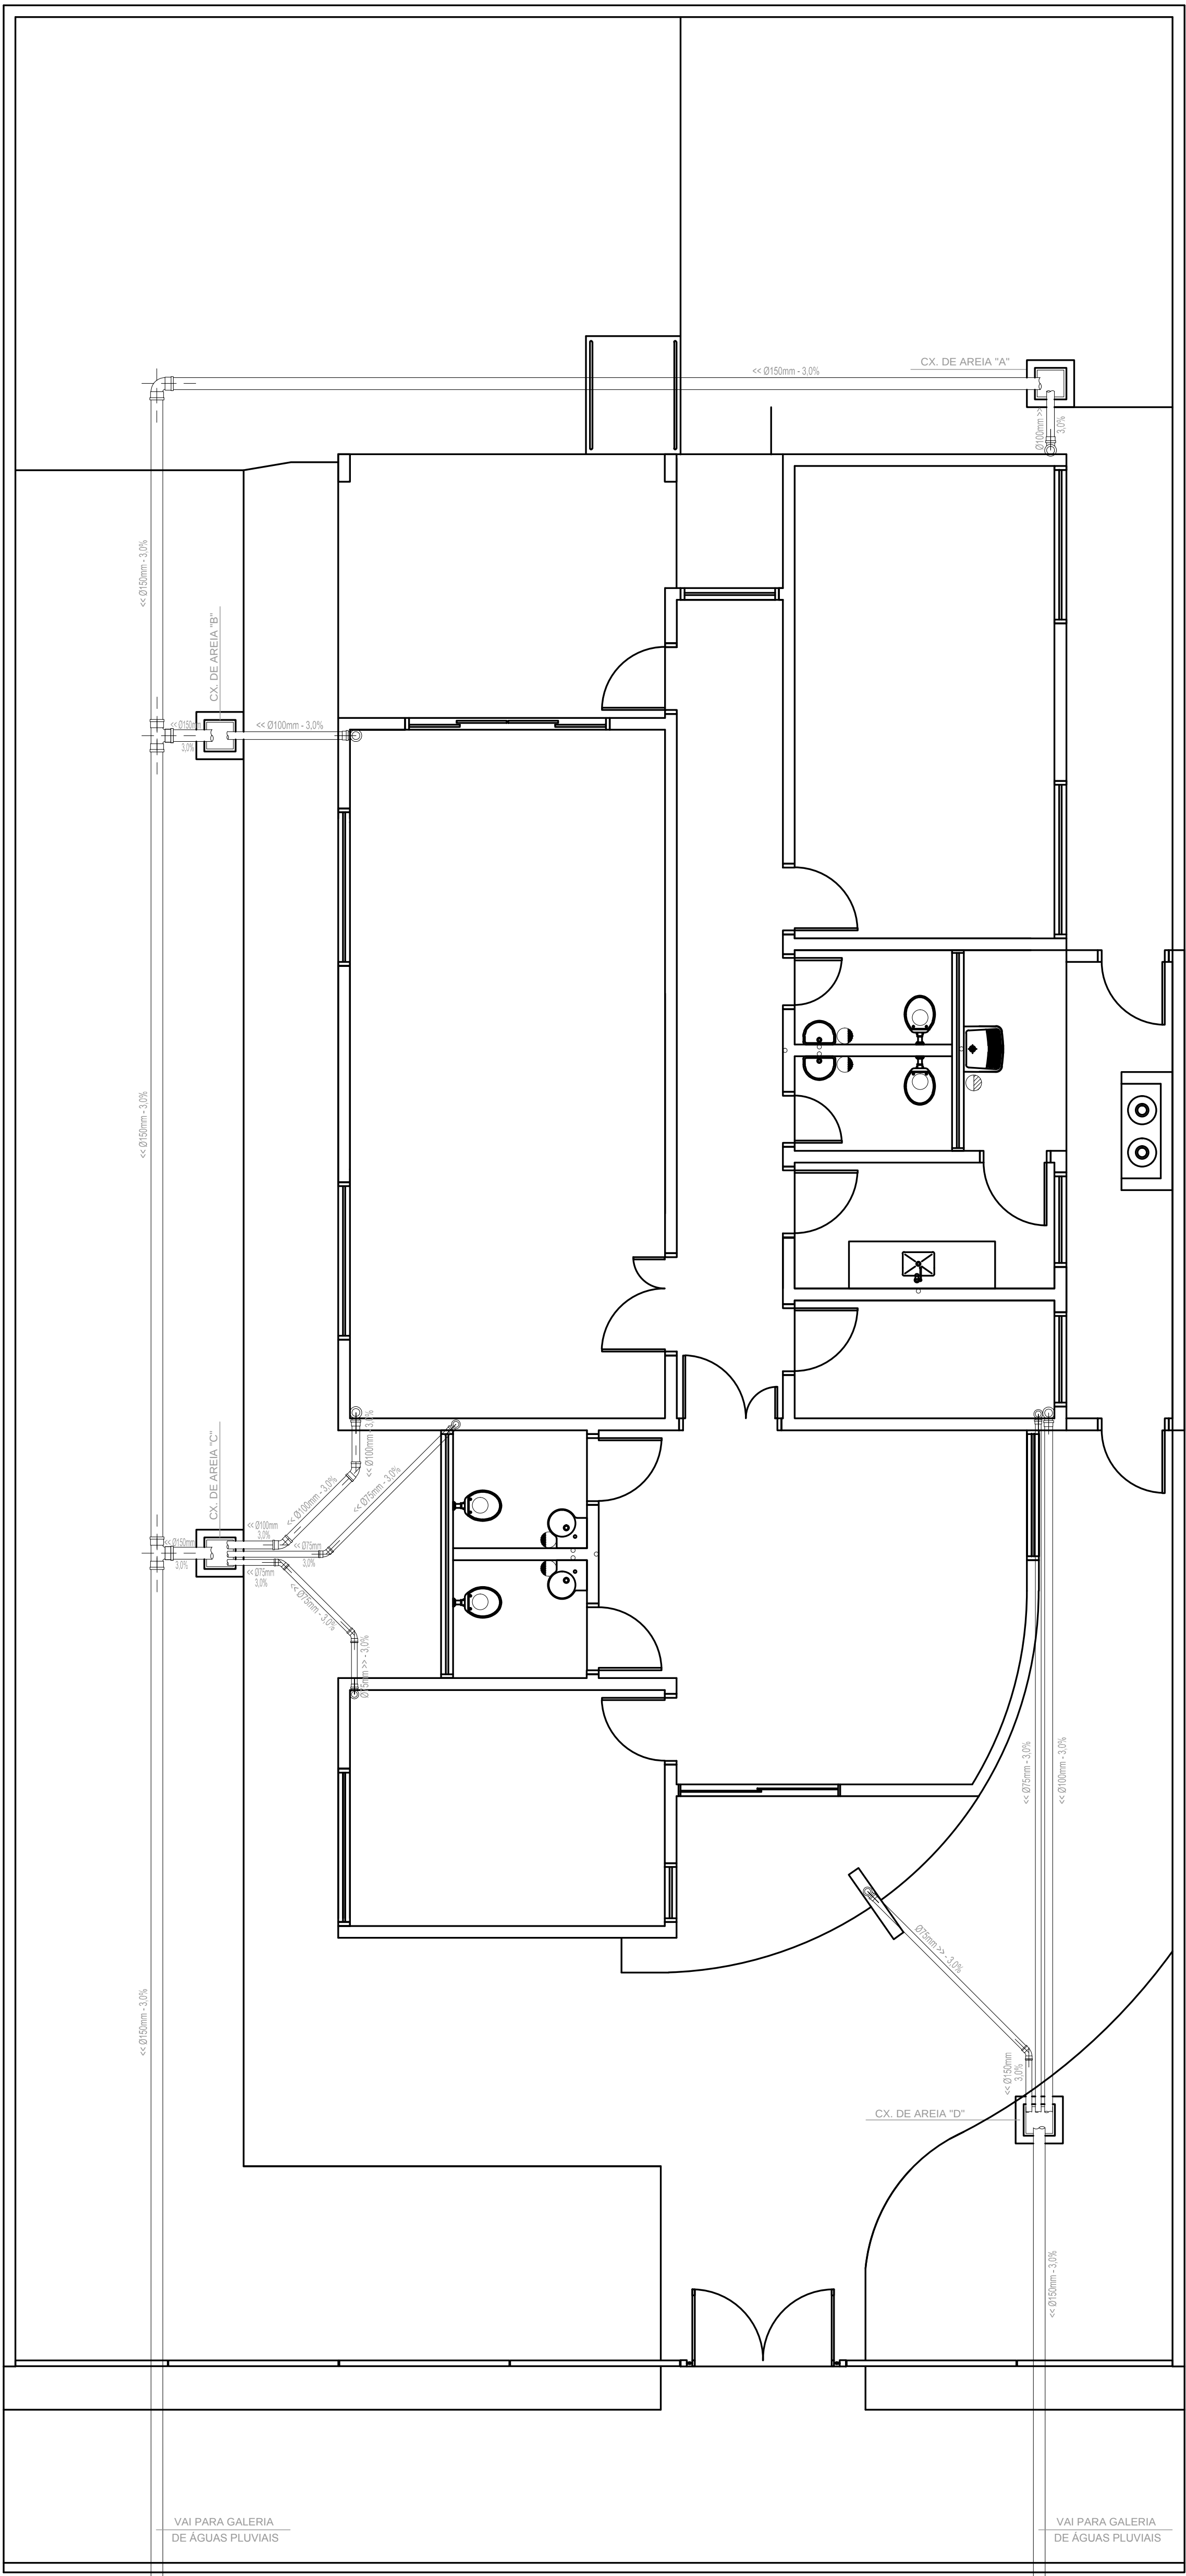


PLANTA DE LOCAÇÃO DE TUBULAÇÕES DE ÁGUAS PLUVIAIS
Esc:.....1/50

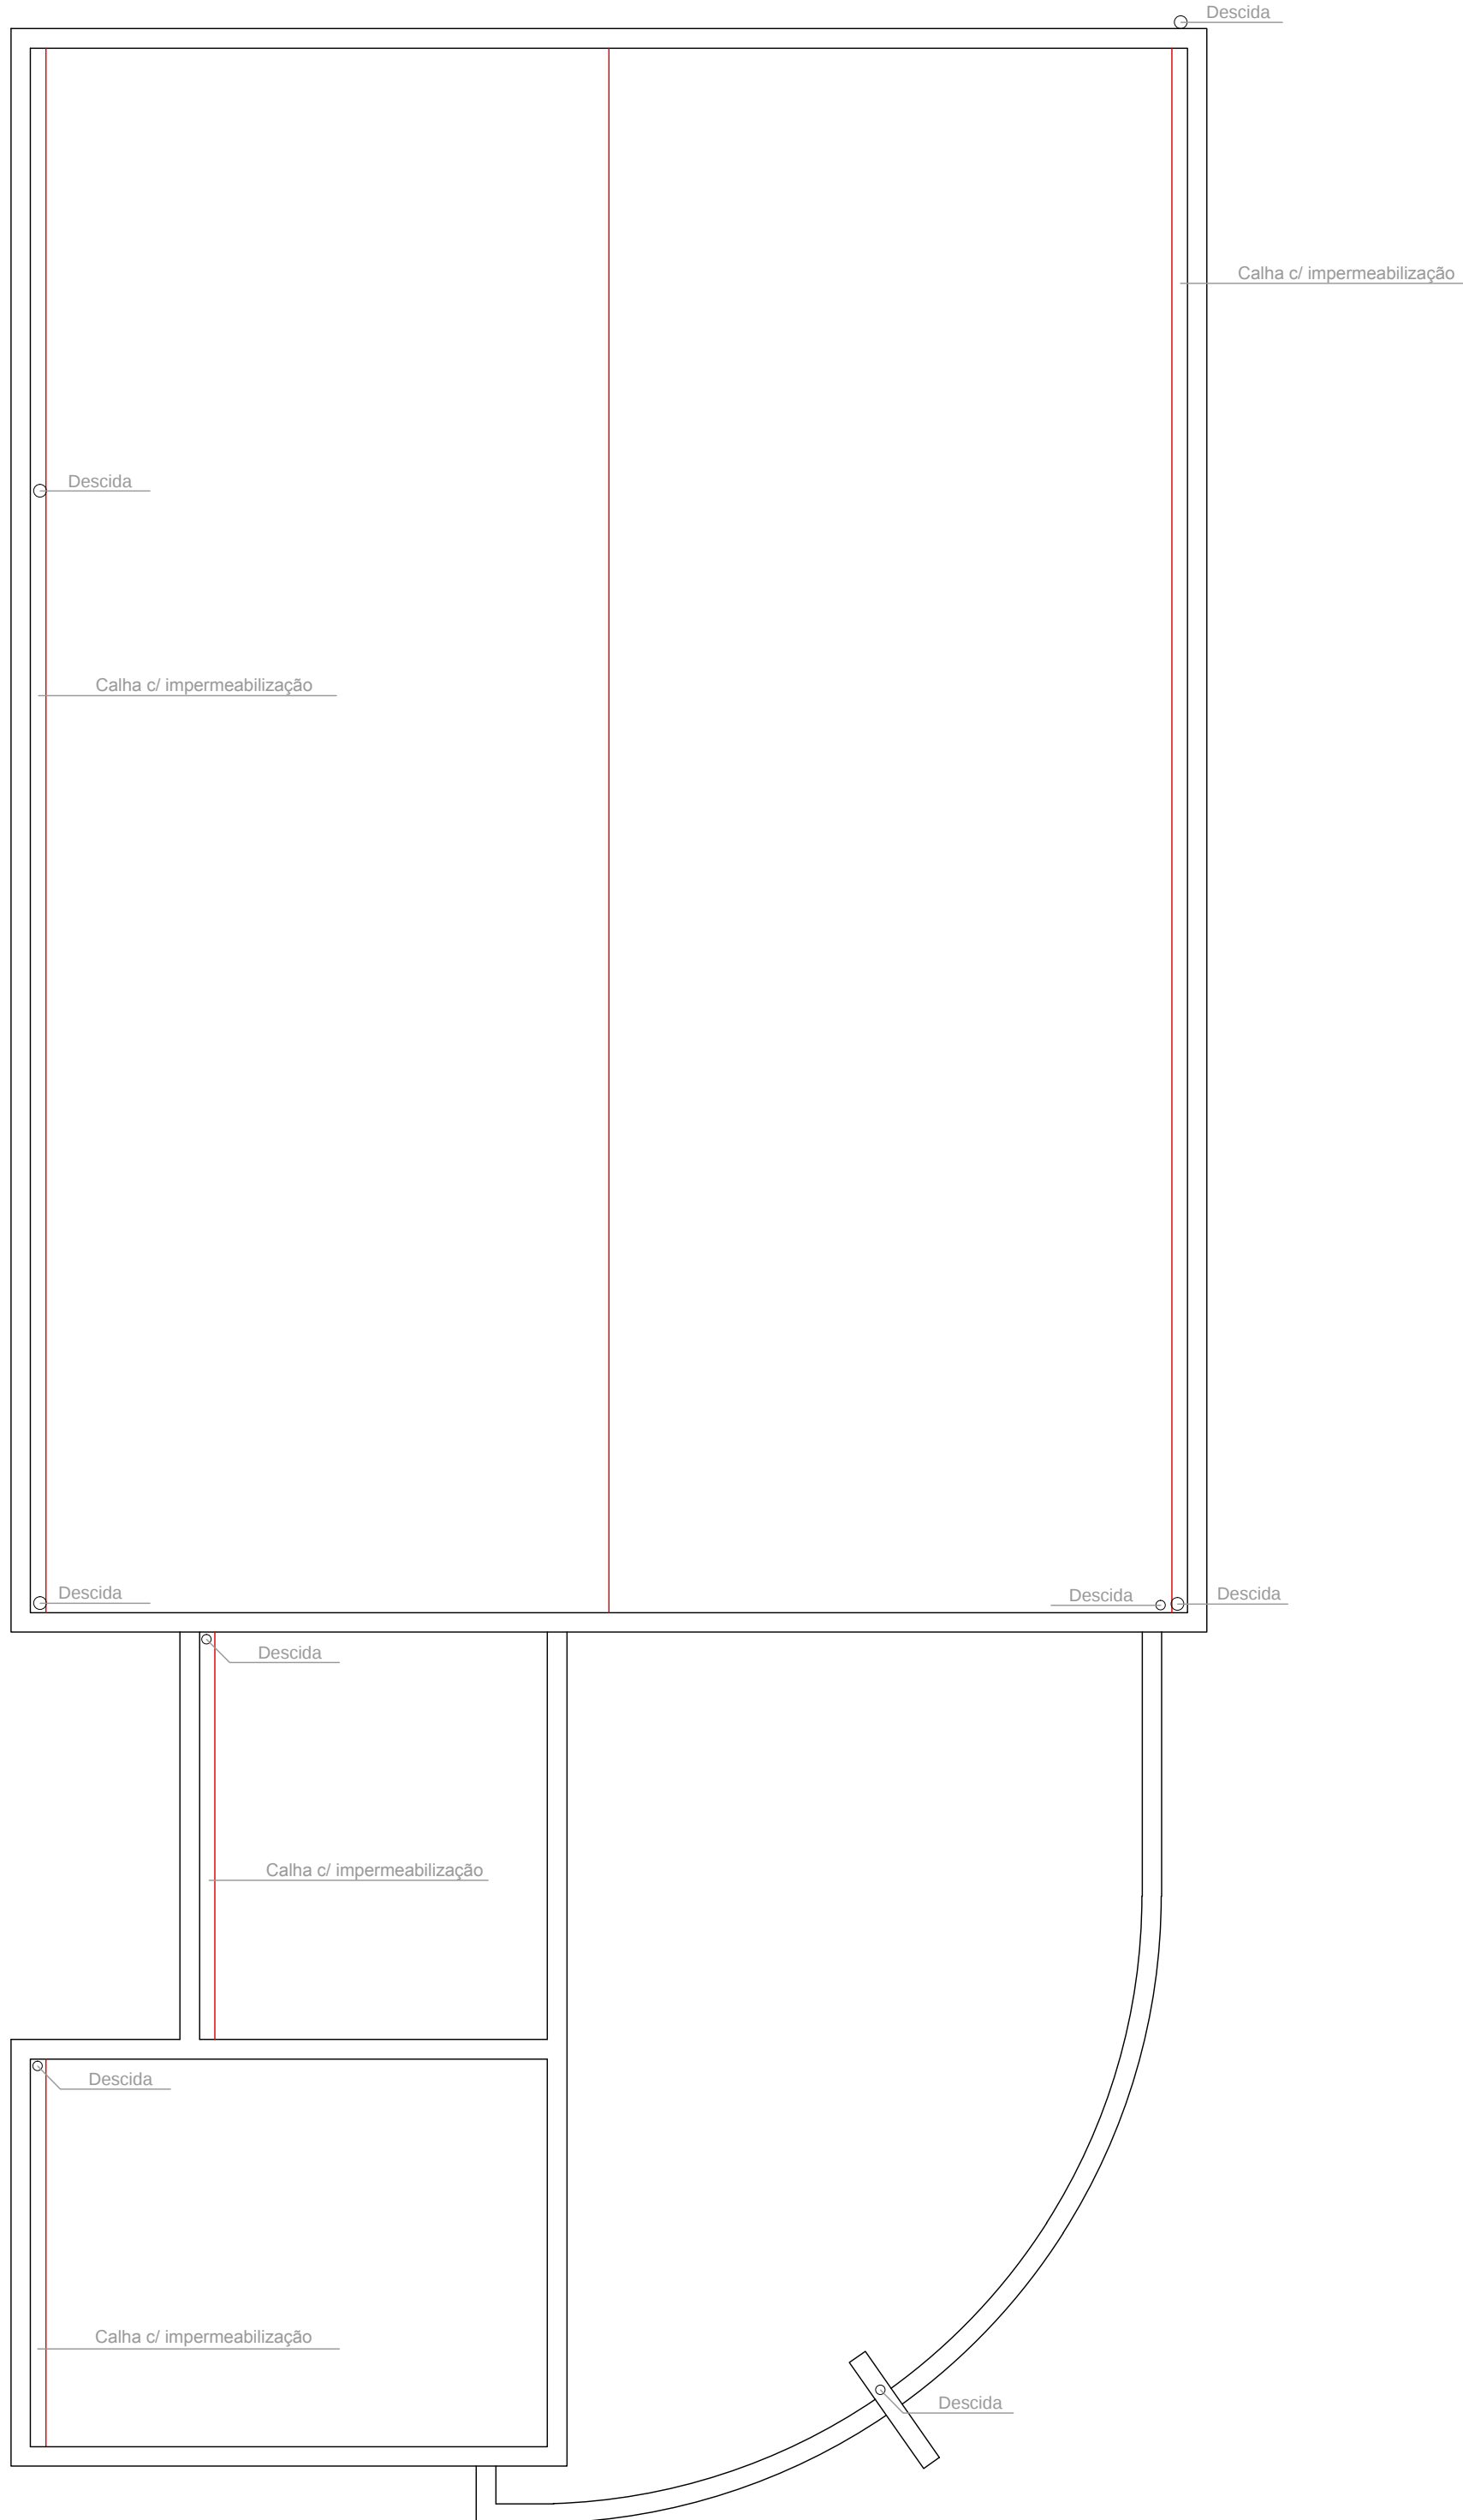


PLANTA DE LOCAÇÃO DE DESCIDAS DE ÁGUAS PLUVIAIS
Esc:.....1/50

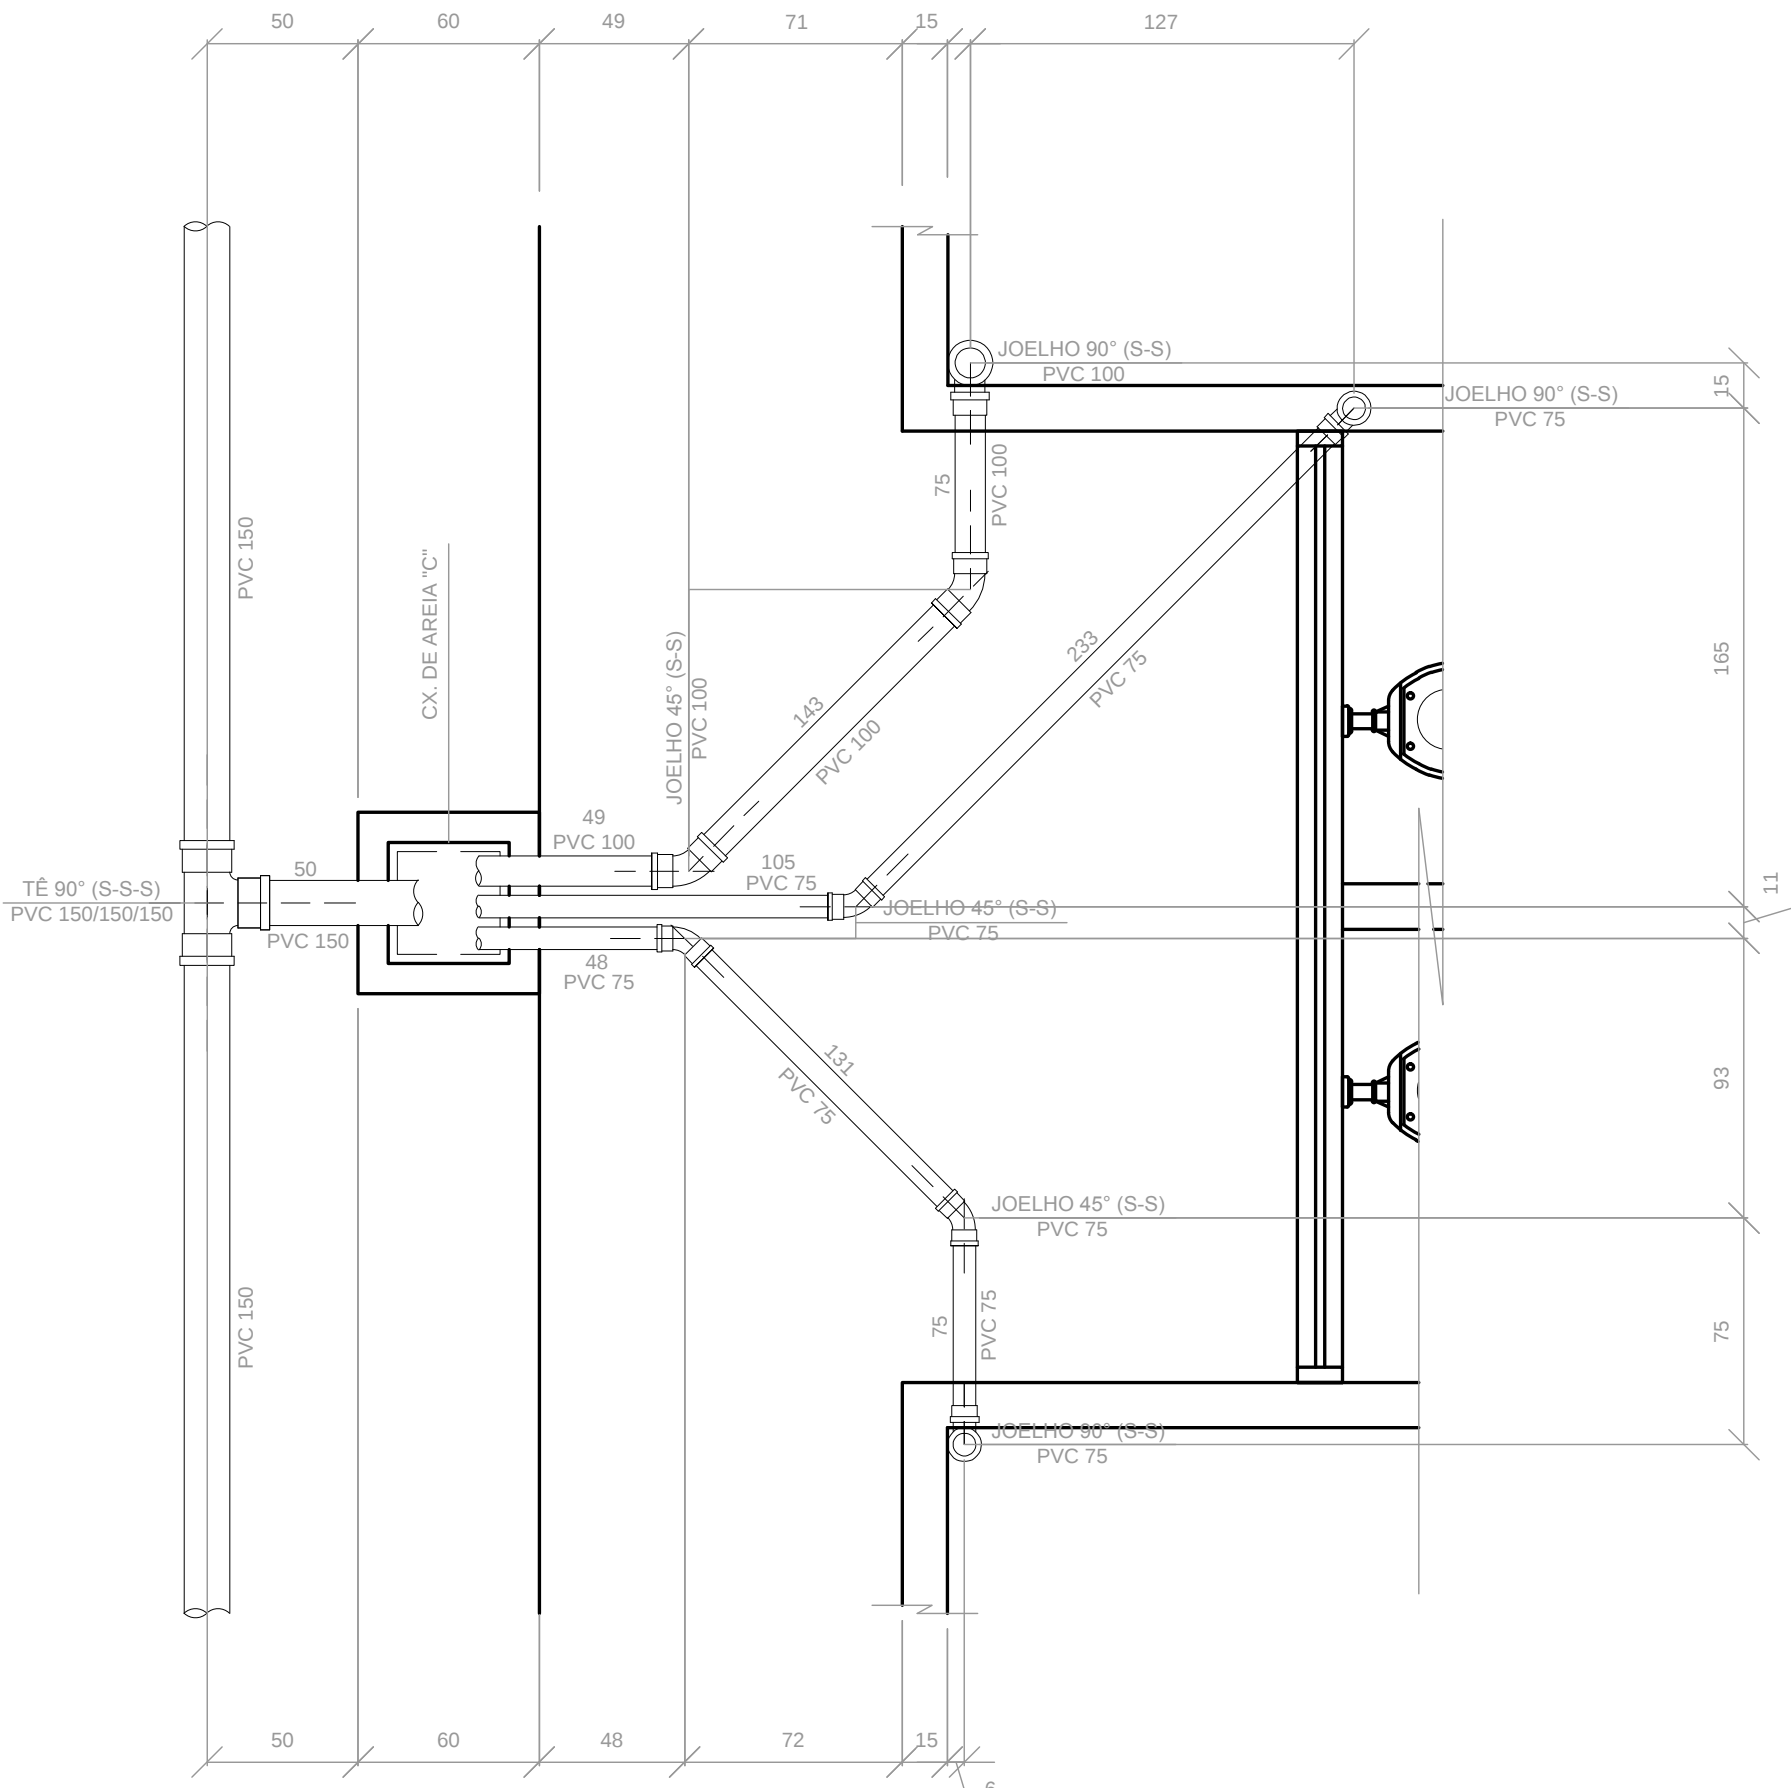


DETALHE DE TUB. DE ÁGUAS PLUVIAIS "C"
Esc:.....1/25

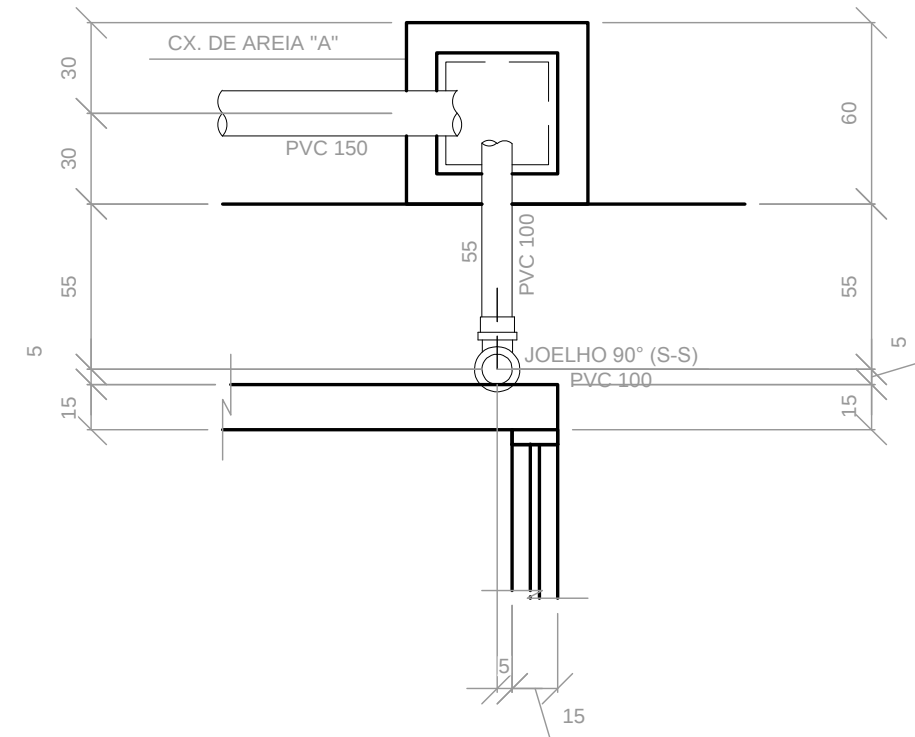


DETALHE DE TUB. DE ÁGUAS PLUVIAIS "A"
Esc:.....1/25

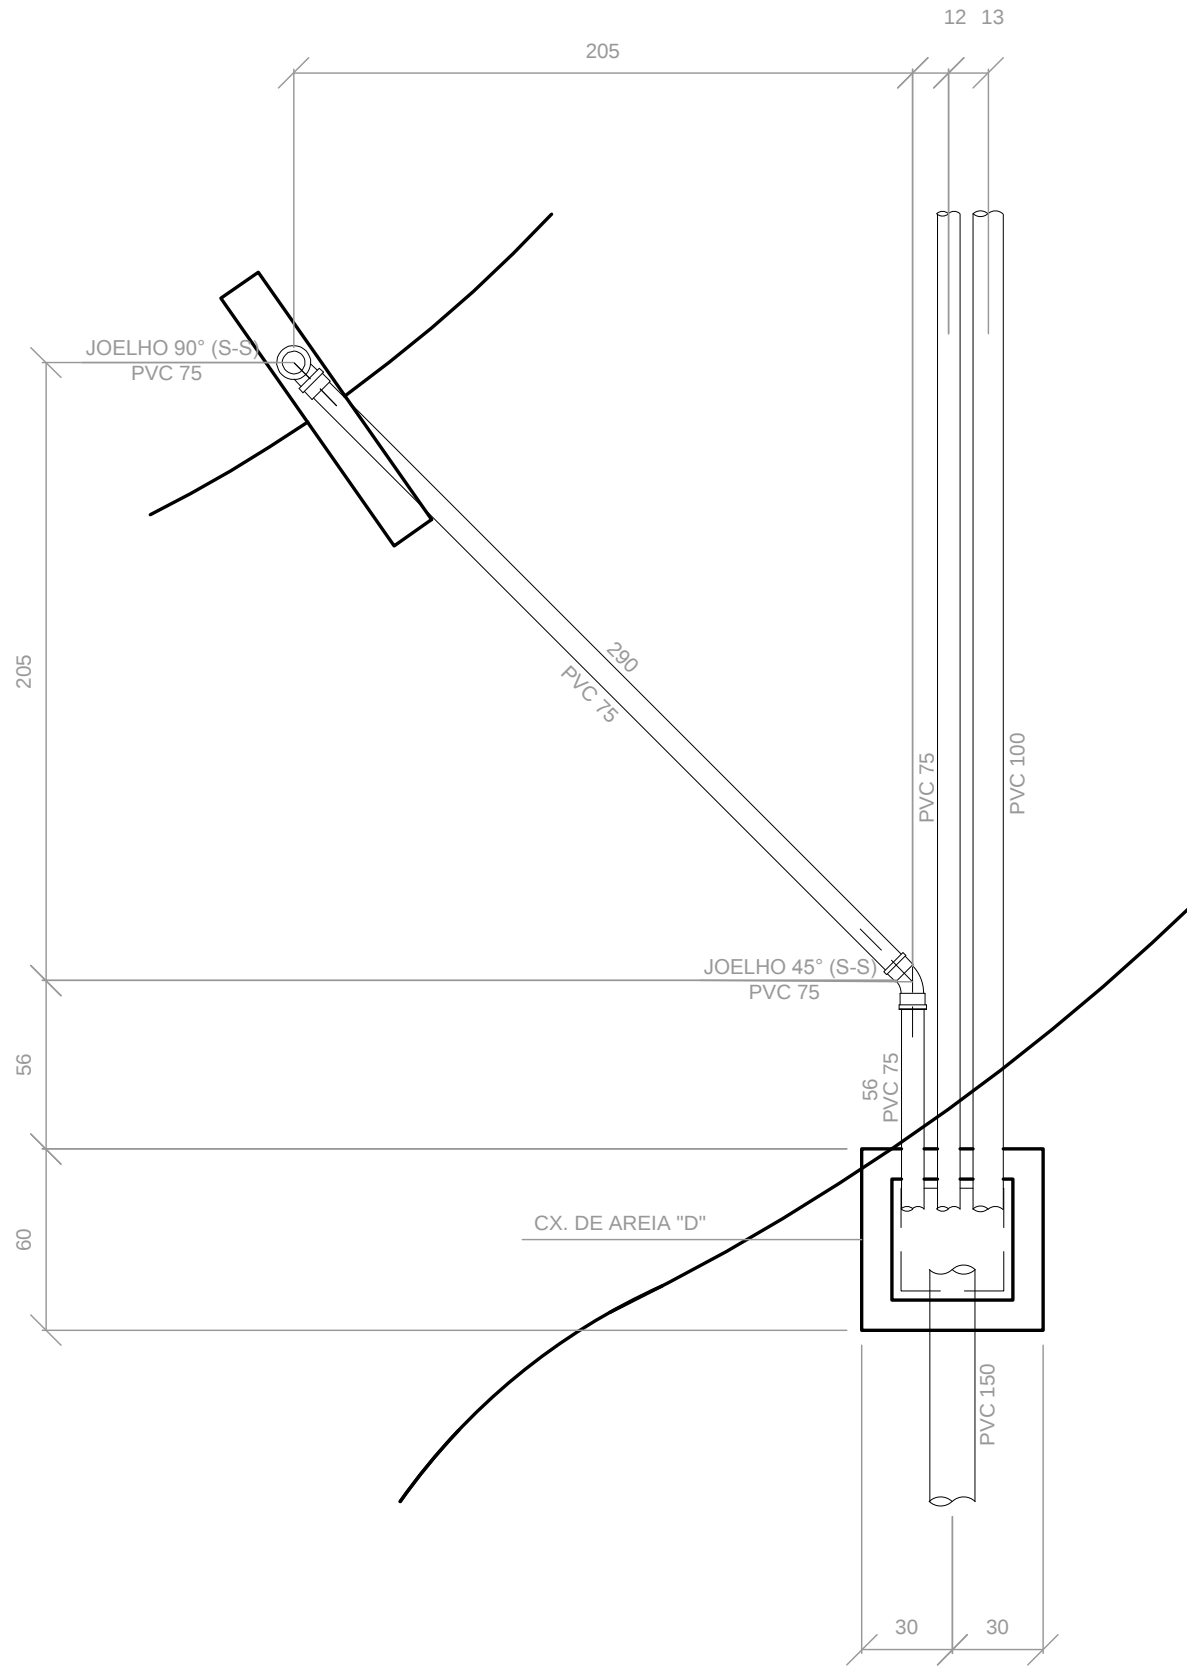


DETALHE DE TUB. DE ÁGUAS PLUVIAIS "D"
Esc:.....1/25

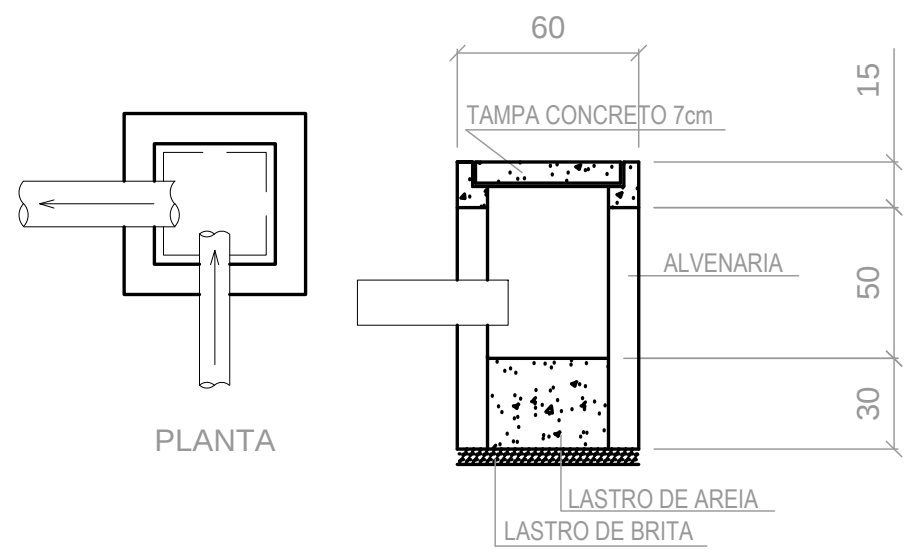


DETALHE DA CAIXA DE AREIA A
Esc: 1/25

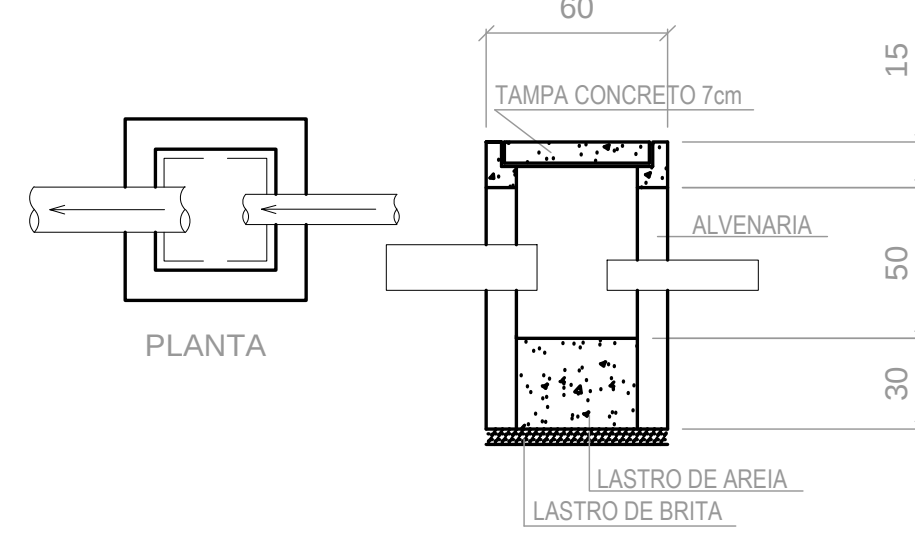


DETALHE DA CAIXA DE AREIA B
Esc: 1/25

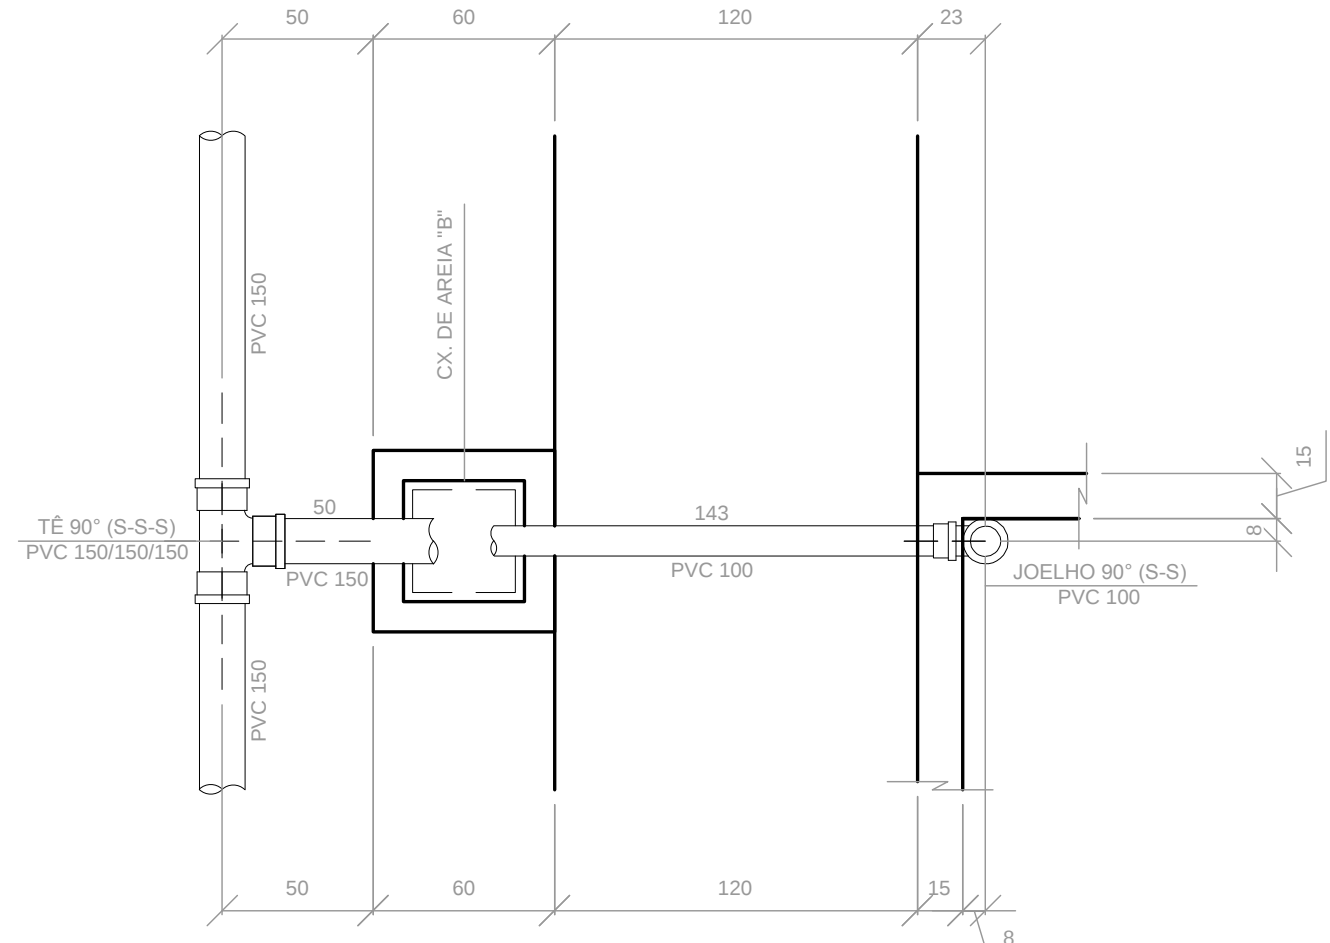


DETALHE DE TUB. DE ÁGUAS PLUVIAIS "B"
Esc:.....1/25

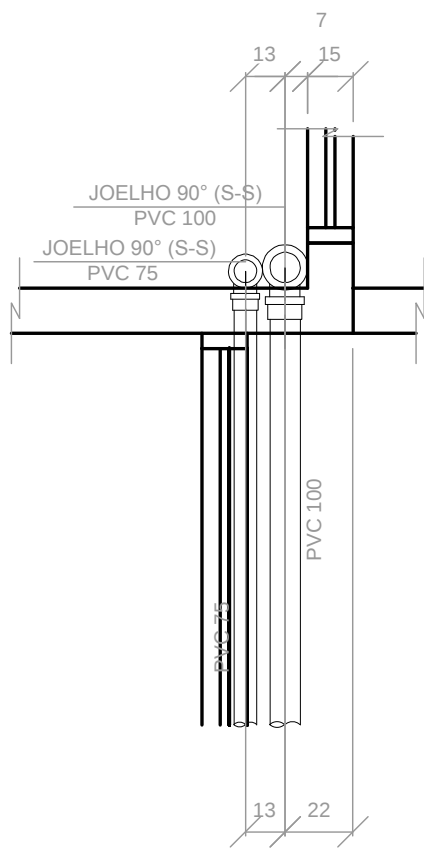

DETALHE DE TUB. DE ÁGUAS PLUVIAIS "E"
Esc:.....1/25

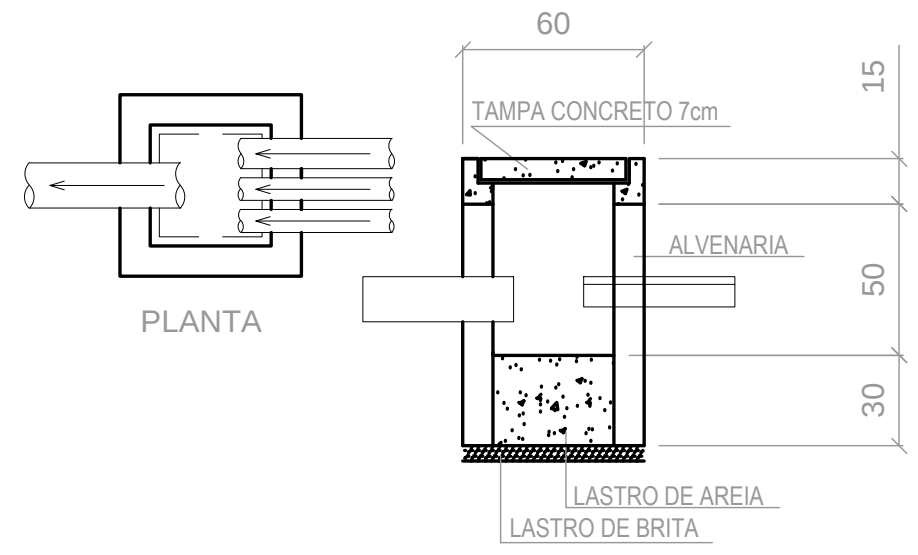

DETALHE DA CAIXA DE AREIA C
Esc: 1/25

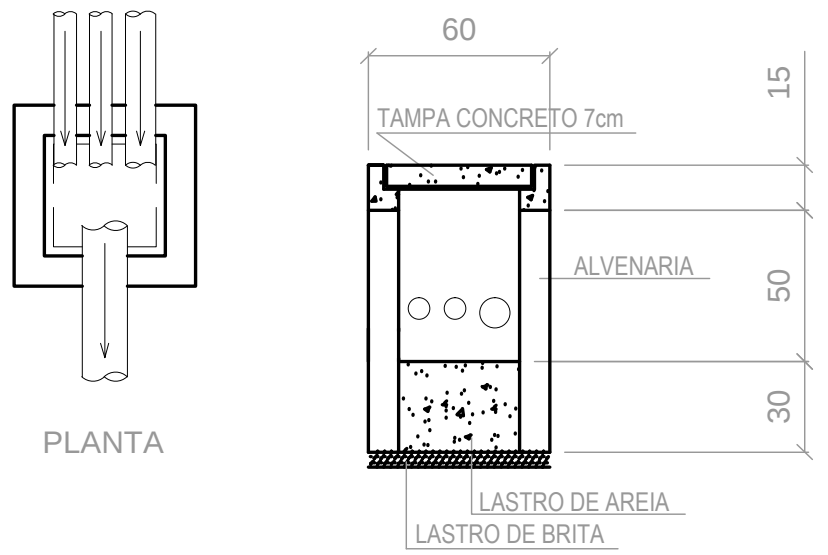

DETALHE DA CAIXA DE AREIA D
Esc: 1/25

ART:
CTR 1021570-98

MINISTÉRIO DO DESENVOLVIMENTO SOCIAL E COMBATE A FOME
PROJETO DE ARQUITETURA - CENTRO DE REFERÊNCIA DE ASSISTÊNCIA SOCIAL - CRAS
FACHADA FRONTAL E FACHADA LATERAL ESC 1/75
ÁREA CONSTRUÍDA: 165,30m²
DIMENSÃO DO TERRENO: 15m X 30m = 450m²
CARIMBOS DE APROVAÇÕES / ÓRGÃOS PÚBLICOS:

PROJETO ARQUITETÔNICO	RESPONSÁVEL TÉCNICO:		PROPRIETÁRIO:		PREFEITURA MUNICIPAL DE IVAÍ 
	LUIZ ROBERTO PENTEADO JR		PREFEITURA MUNICIPAL DE IVAÍ		
	Inscrição: 0064-PR-157.752/0				
	OBRA: CRAS - Centro de Referência de Assistência Social				
	LOCAL: RUA ENGENHEIRO SARDEIR - IVAÍ-PR				
REF: PLANTA BAIXA E IMPLANTAÇÃO					
DATA:	ARQUIVO:	ESCALA:	UNIDADE:	DESENHO:	FOLHA:
MARÇO/2015	2015-000	INDICADA	CENTÍMETRO		03/03