

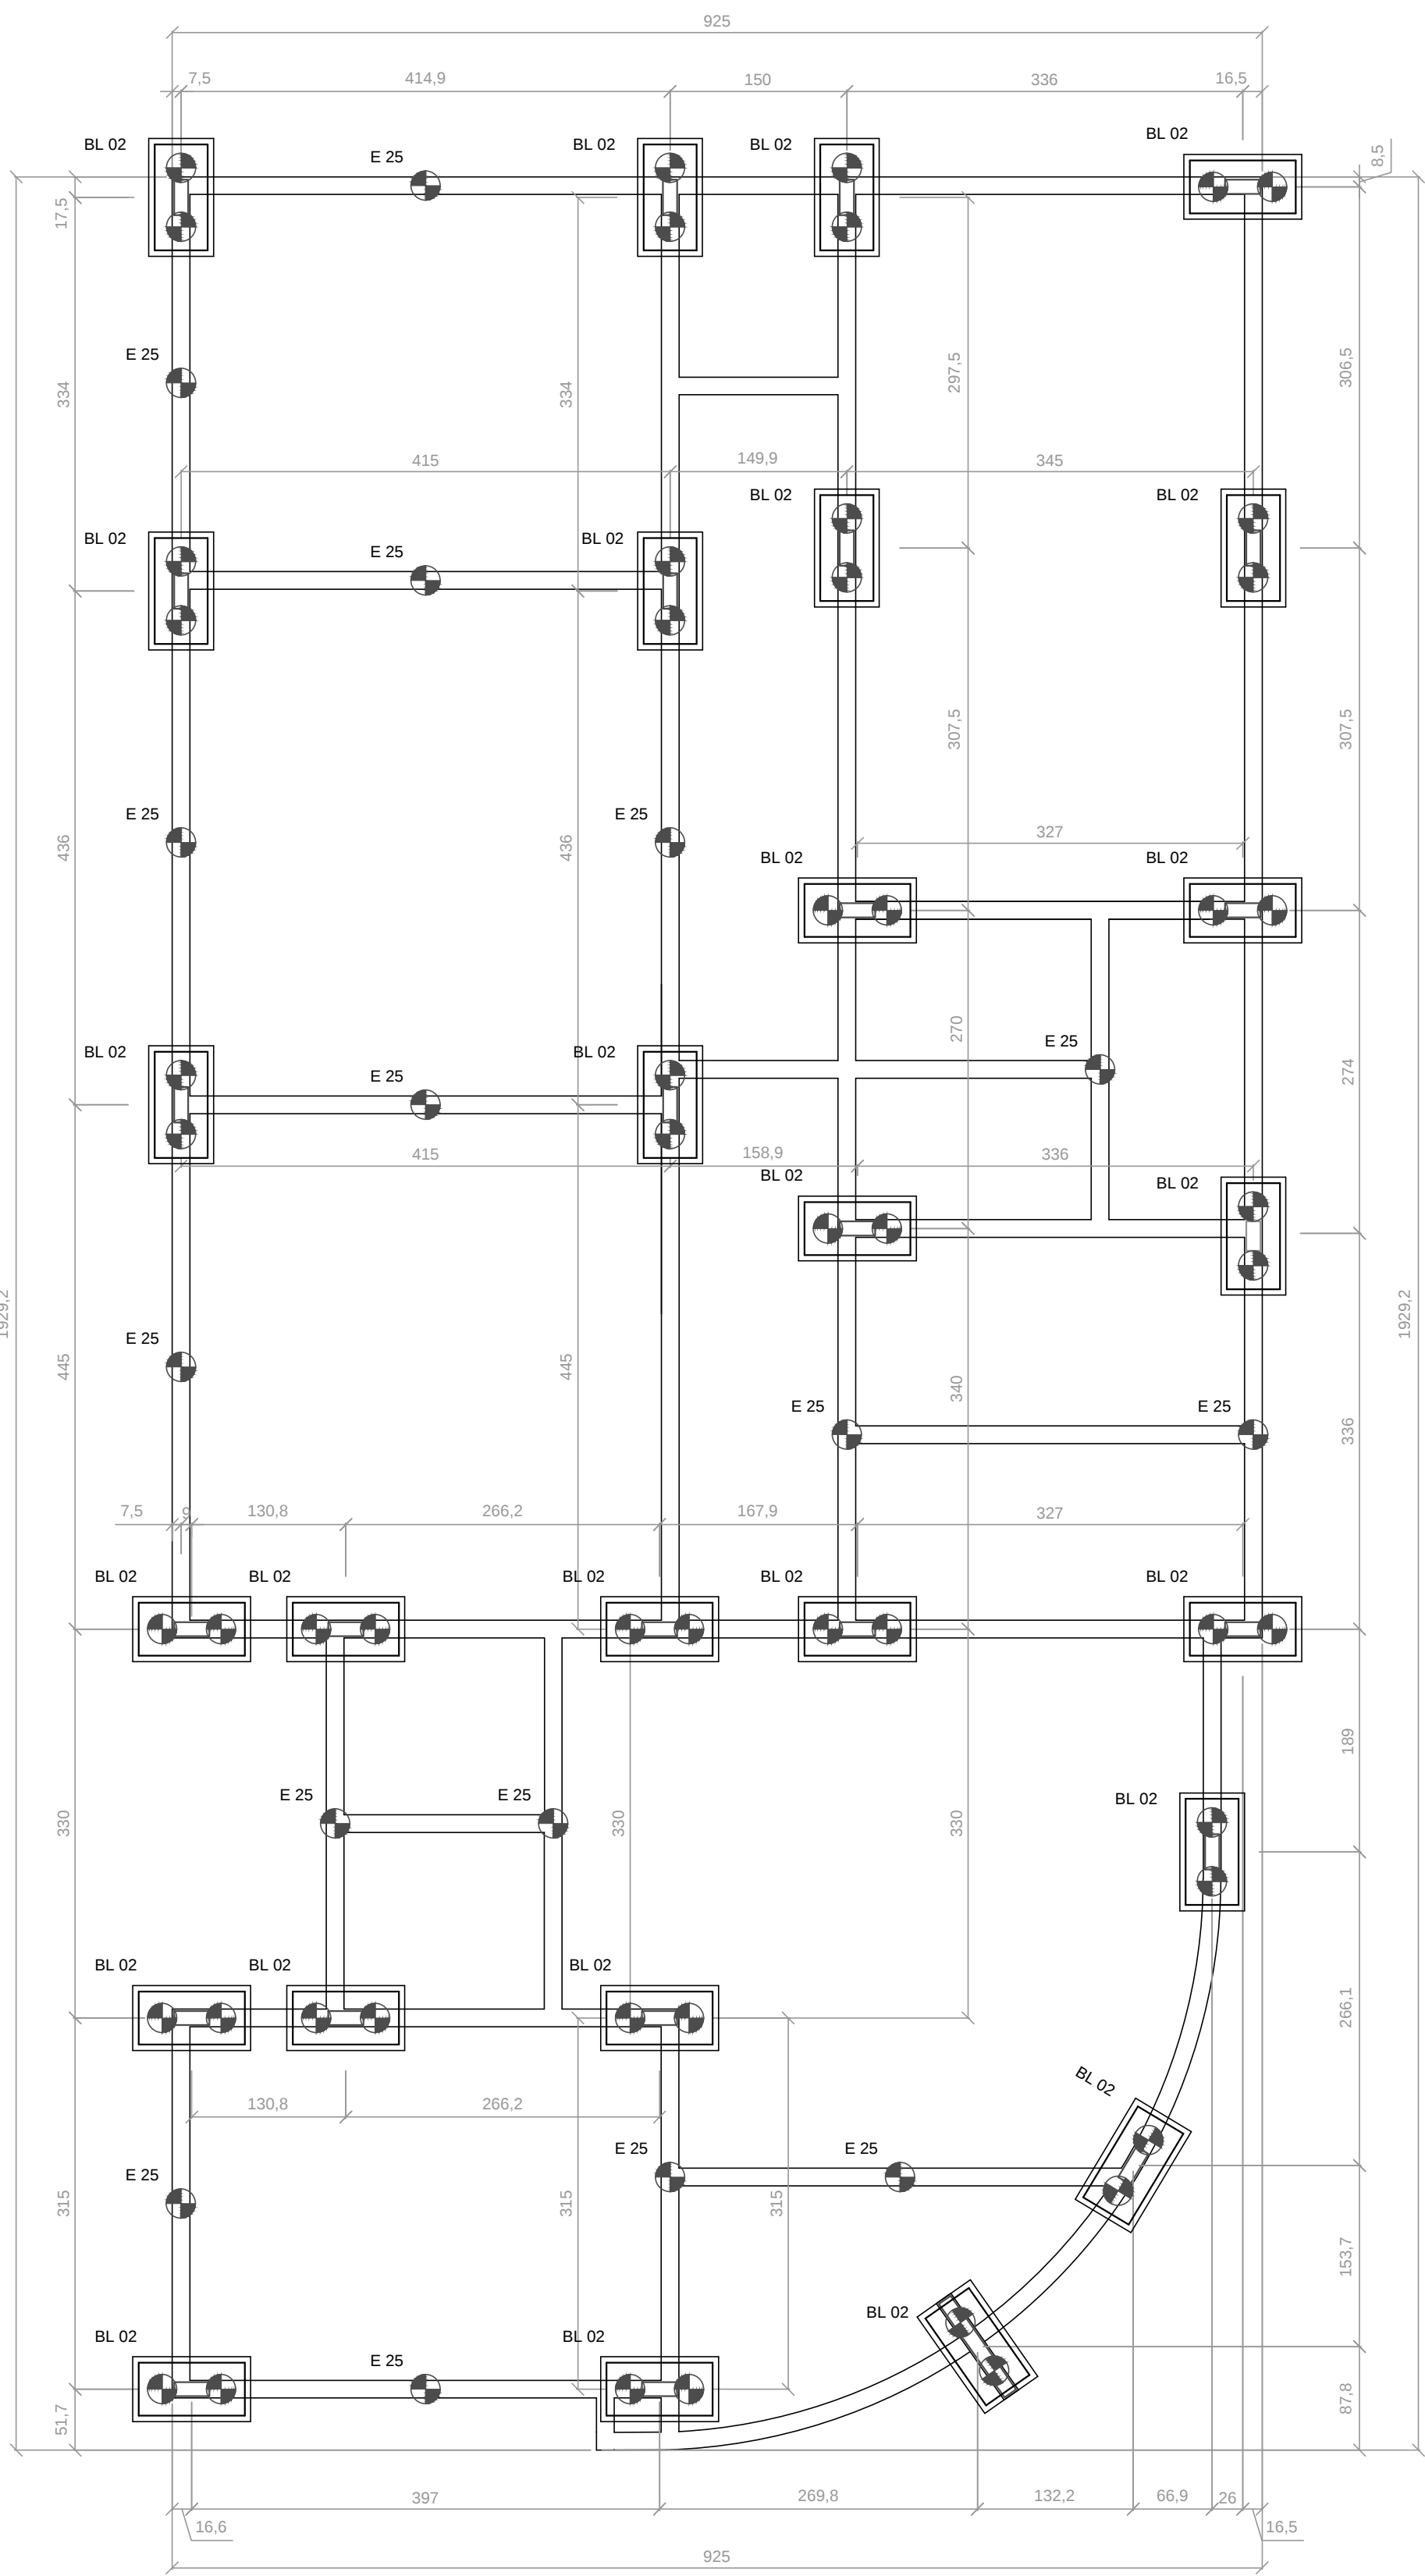
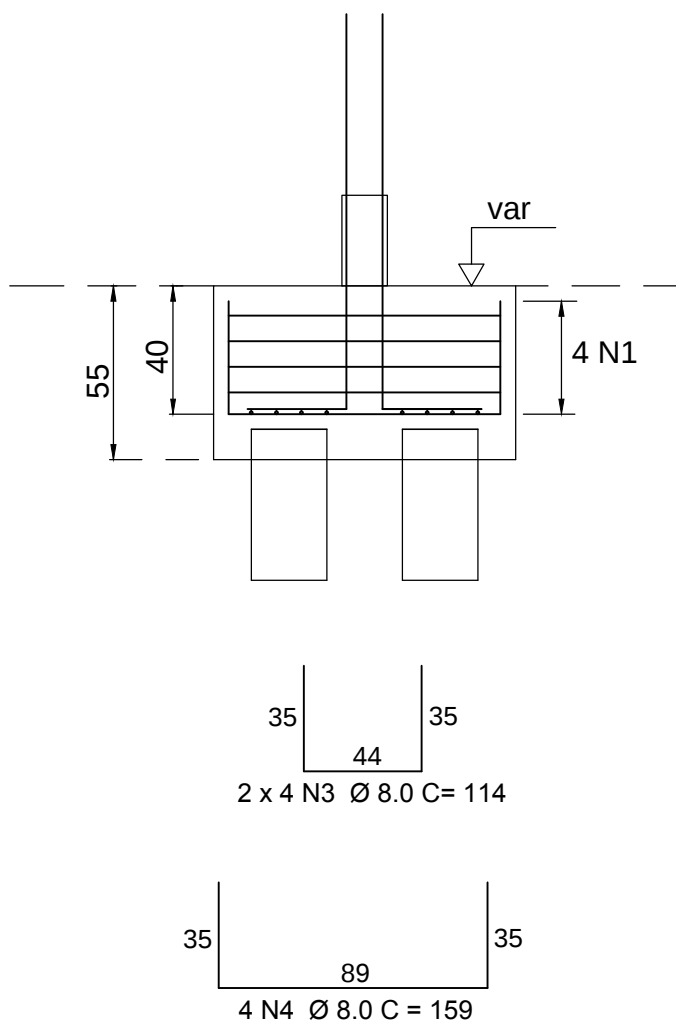


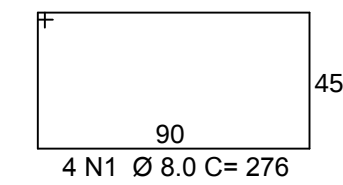


PLANTA DE LOCAÇÃO DE FUNDAÇÕES
Esc.: 1/50

Bloco de 2 estacas
2 Ø 25
Planta
Esc 1:25



Corte
Esc 1:25

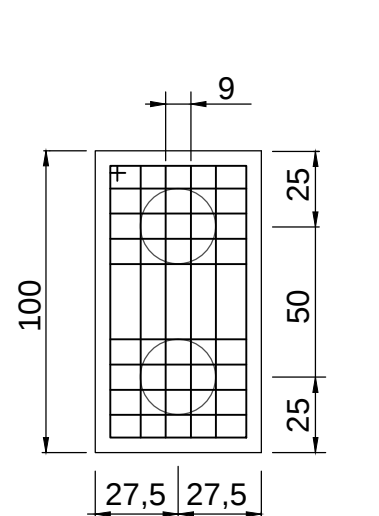

Estaca Broca Ø25
Planta/Corte
Esc 1:25

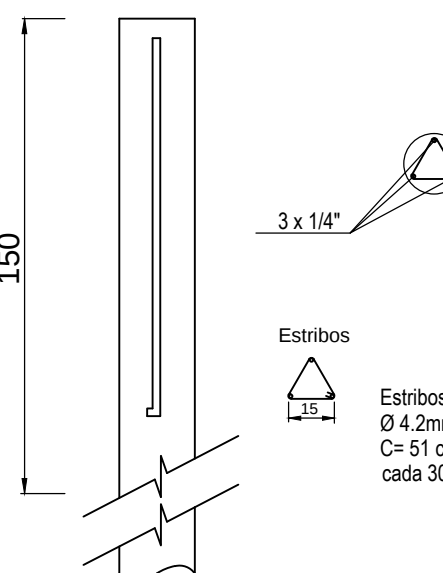


Estaca Broca Ø25(blocos)
Planta/Corte
Esc 1:25

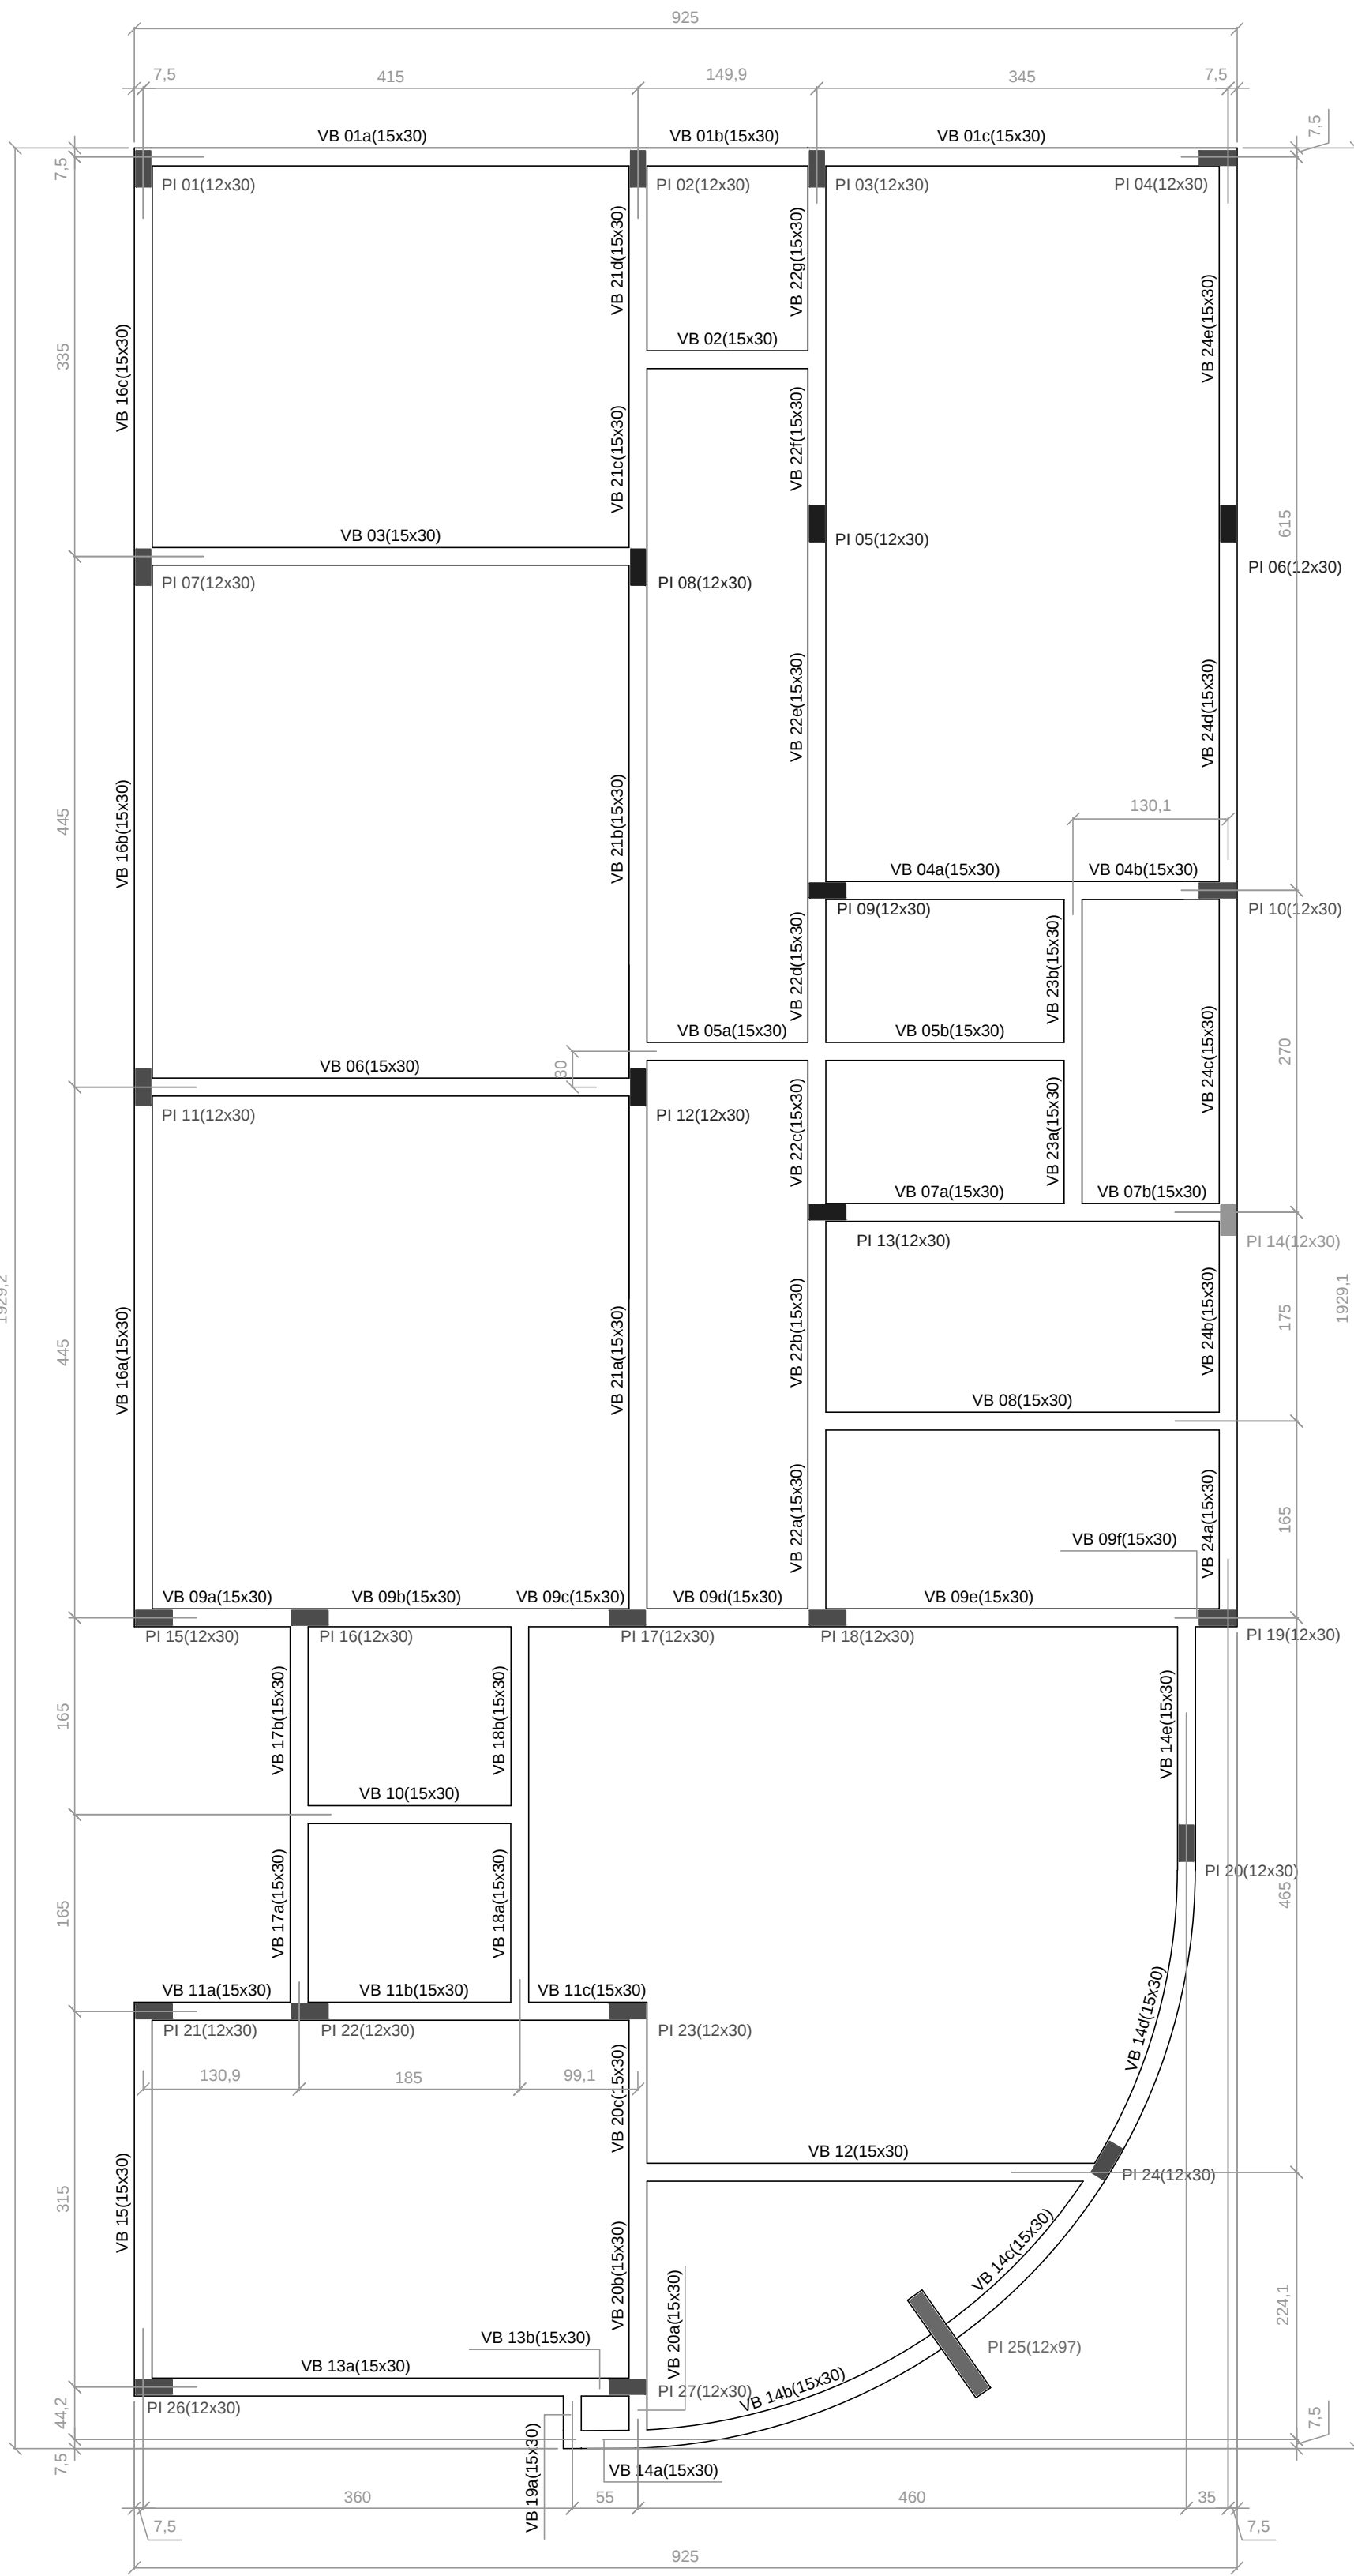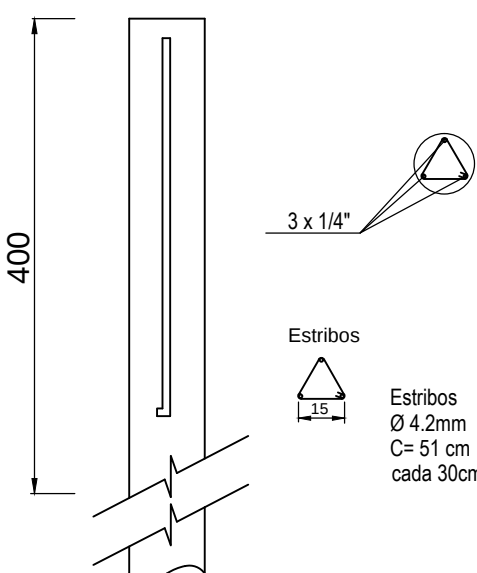


PLANTA DE LOCAÇÃO DE VIGAS DO BALDRAME
E PILARES INFERIORES
Esc.: 1/50


PI 25
(12x97)
Planta
Esc 1:25

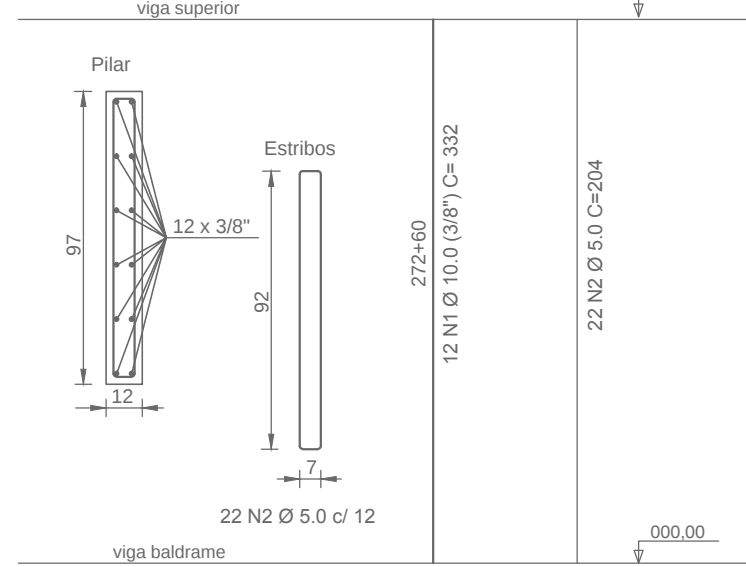


PI 01/02/03/04/07/10/
11/15/16/17/18/19/
20/21/22/23/24/26/27
(12x30)
Planta
Esc 1:25

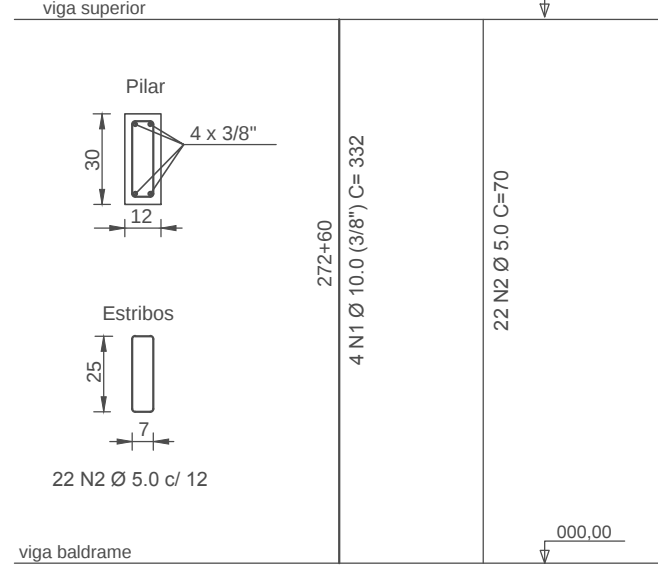



PI 05/06/08/09/12/13
(12x30)
Planta
Esc 1:25

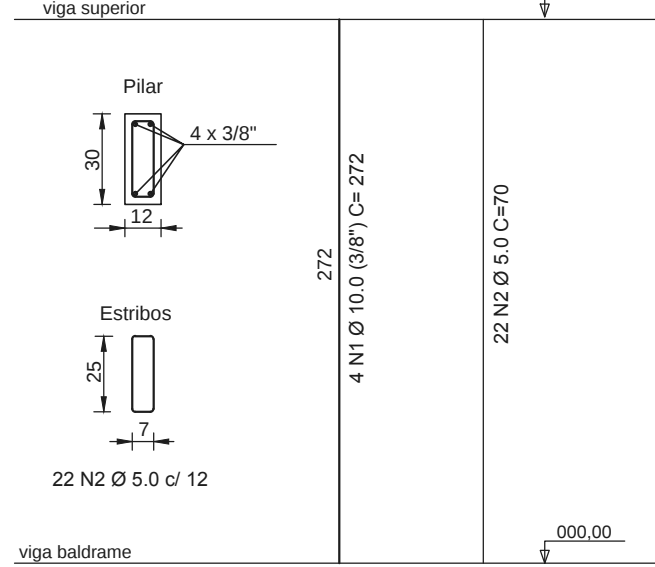

PI 14
(12x25)
Planta
Esc 1:25

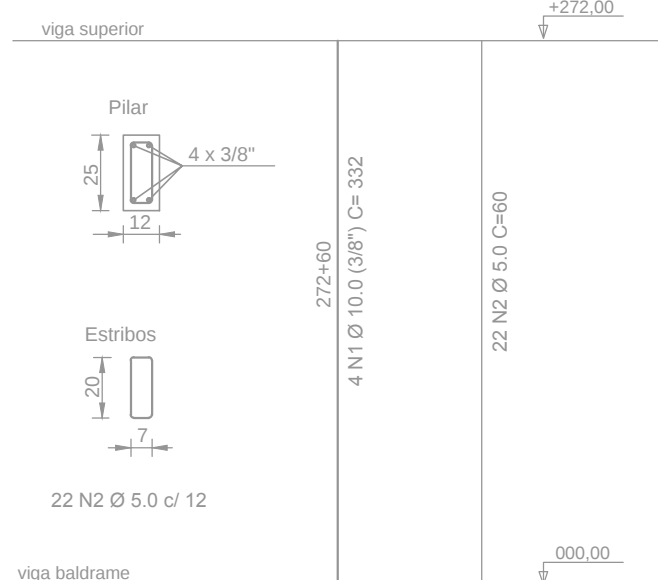

VIGAS VB 01a,b,c,.../24a,b,c,d,e (todas)
(15x30)
Planta
Esc 1:25

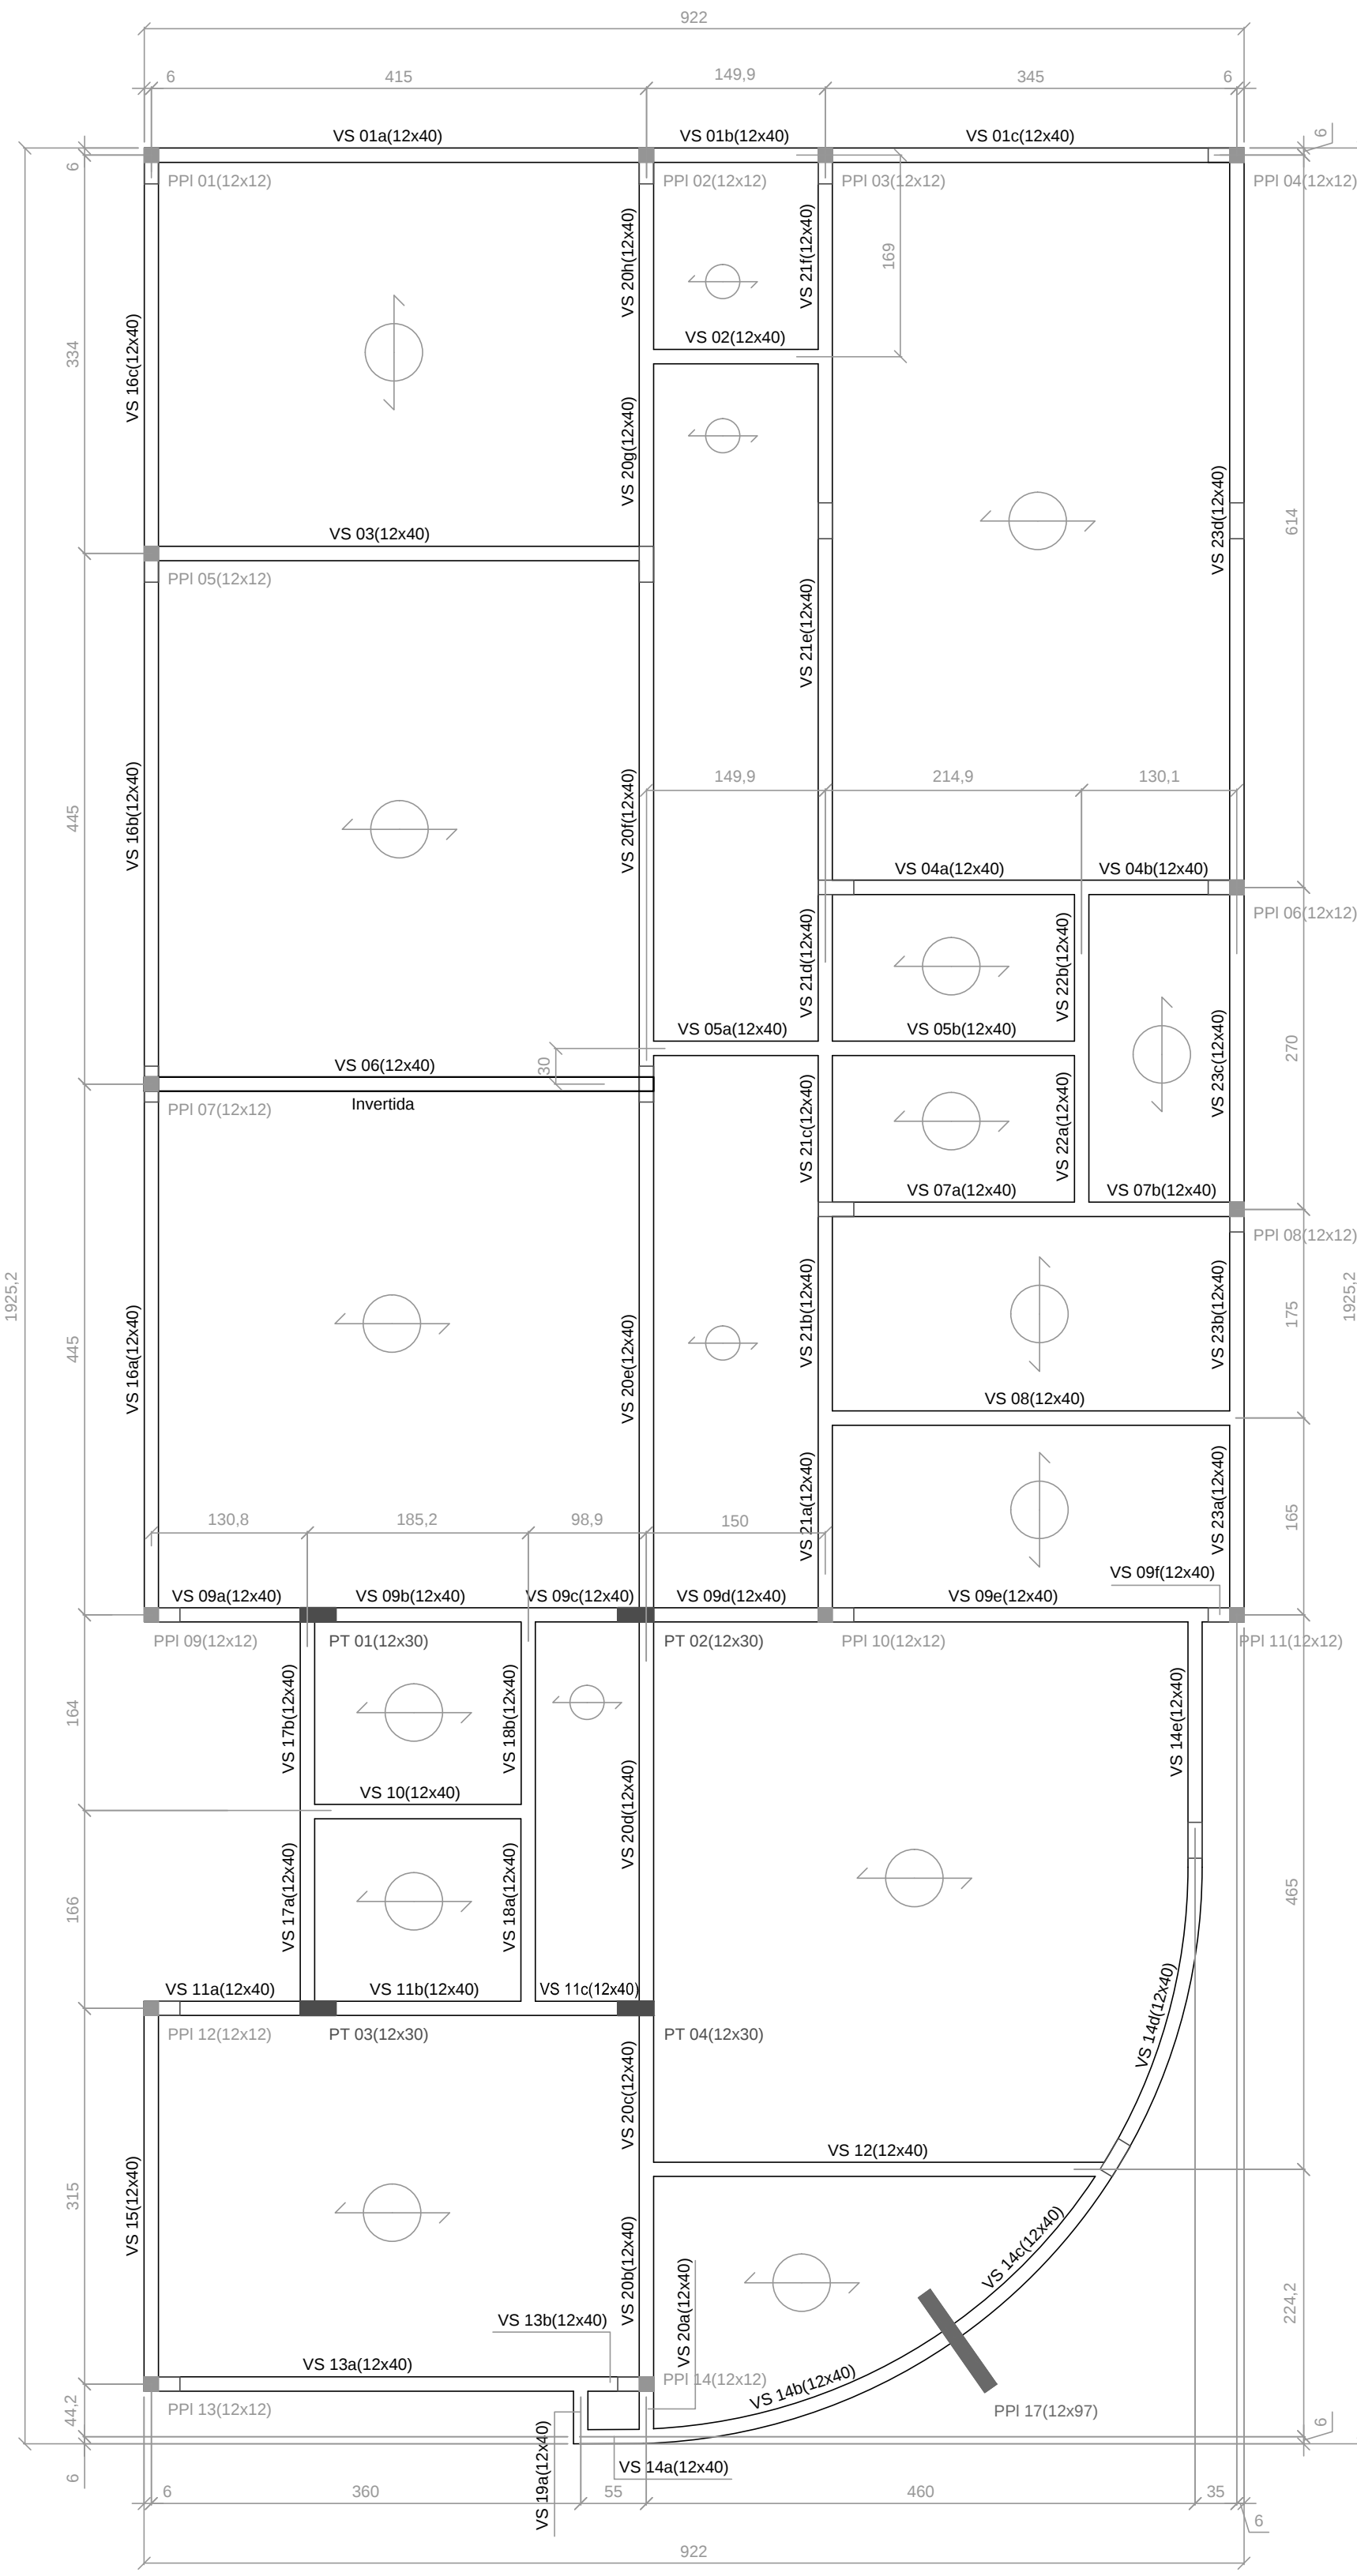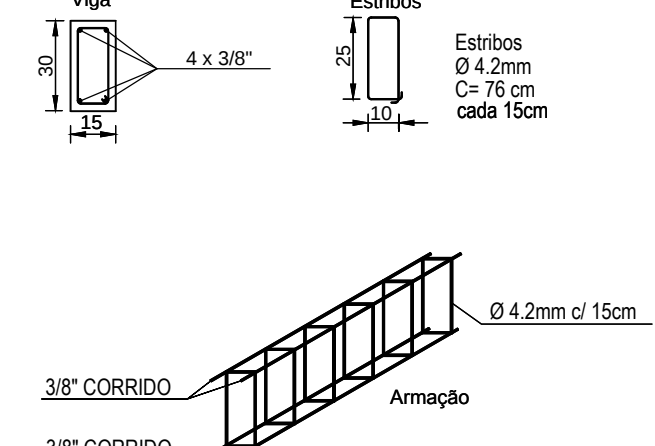

Observação: Nas marquises deve ser utilizada uma sequência negativa de aço na proporção de 1 vergalhão de bitola 6.3mm ou 1/4" a cada 12 cm. Sendo o transpasse de ancoragem de, no mínimo, 250 cm.
Sobre as lajes pré-fabricadas treliçadas(8) se executará uma malha negativa de de bitola 6.3mm a cada 36 cm.
Sobre as lajes pré-fabricadas treliçadas(12) se executará uma malha negativa de de bitola 6.3mm ou 1/4" a cada 24 cm.
Sobre as lajes pré-fabricadas convencionais se executará uma malha negativa de de bitola 6.3mm a cada 48 cm.



Sentido das lajes


pré-moldada convencional

pré-moldada treliçada(8)


pré-moldada treliçada(12)

PLANTA DE LOCAÇÃO DE VIGAS SUPERIORES,
PILARES DA PLATIBANDA E TORRE
Esc.: 1/50


VIGAS VS 01a,b,c,.../23a,b,c,d,e (todas)
(12x40)
Planta
Esc 1:25

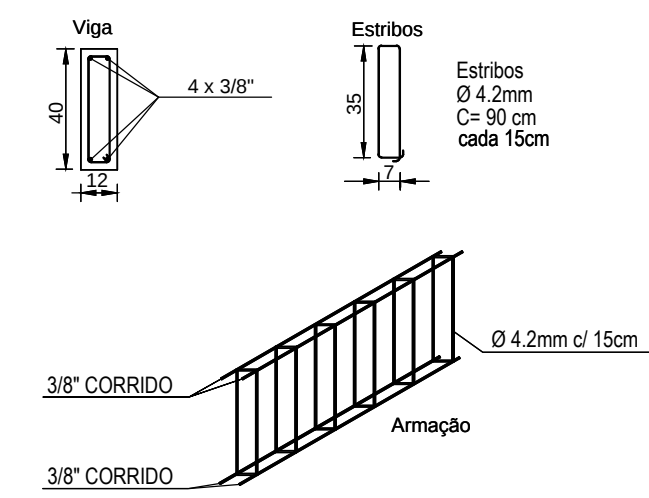


PPI 17
(12x97)
Planta
Esc 1:25

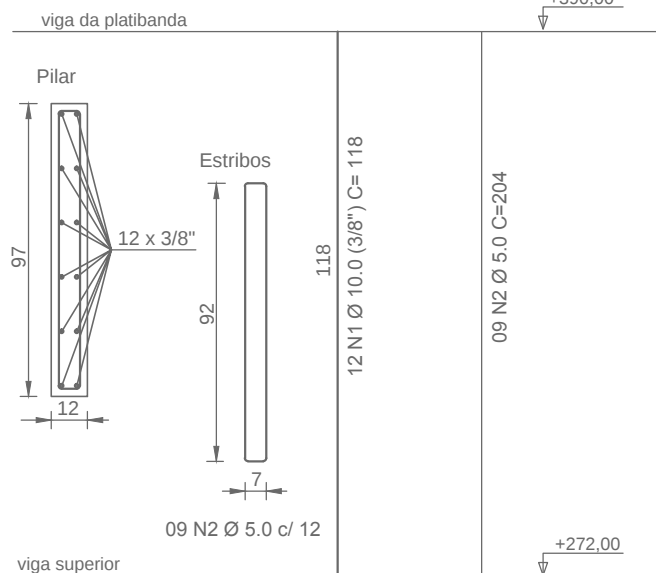

PT 01/02/03/04
(12x30)
Planta
Esc 1:25

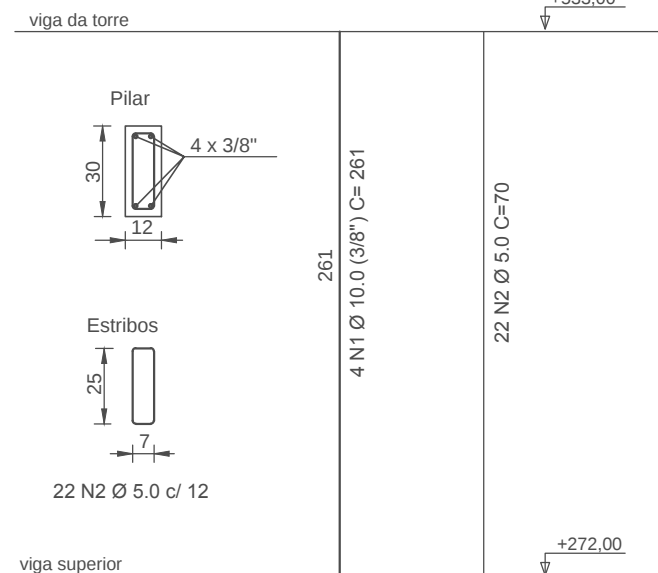

PPI 01/02/03/04/05/06/07/
08/09/10/11/12/13/14
(12x12)
Planta
Esc 1:25

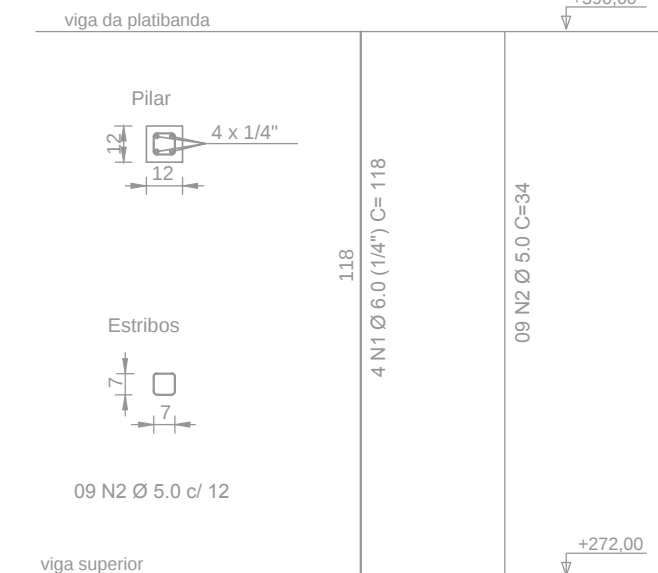

ART: 20145871004
CTR: 1021570-98

MINISTÉRIO DO DESENVOLVIMENTO SOCIAL E COMBATE A FOME
PROJETO DE ARQUITETURA - CENTRO DE REFERÊNCIA DE ASSISTÊNCIA SOCIAL - CRAS
FACHADA FRONTAL E FACHADA LATERAL - ESC 1/75
ÁREA CONSTRUÍDA: 165,30m²
DIMENSÃO DO TERRENO: 15m X 30m = 450m²

CARIMBOS DE APROVAÇÕES / ORGÃOS PÚBLICOS:

ESTRUTURAL	RESPONSÁVEL TÉCNICO:		PROPRIETÁRIO:		PREFEITURA MUNICIPAL DE IVAÍ 
	LUIZ ROBERTO PENTEADO JR. ENGENHEIRO CIVIL CREA-PR 137732/D		PREFEITURA MUNICIPAL DE IVAÍ		
	OBRA: EDIFICAÇÃO EM ALVENARIA PARA FINS EDUCACIONAIS E OUTROS LOCAL: RUA ENGENHEIRO SÁNCIO - IVAÍ-PR				
	REF: PLANTA BAIXA E DETALHES				
	DATA: MARÇO/2015	ARQUIVO: 2014-212	ESCALA: INDICADA	UNIDADE: CENTÍMETRO	