





CRUZO 04 - Carreador
A: 73,09m2

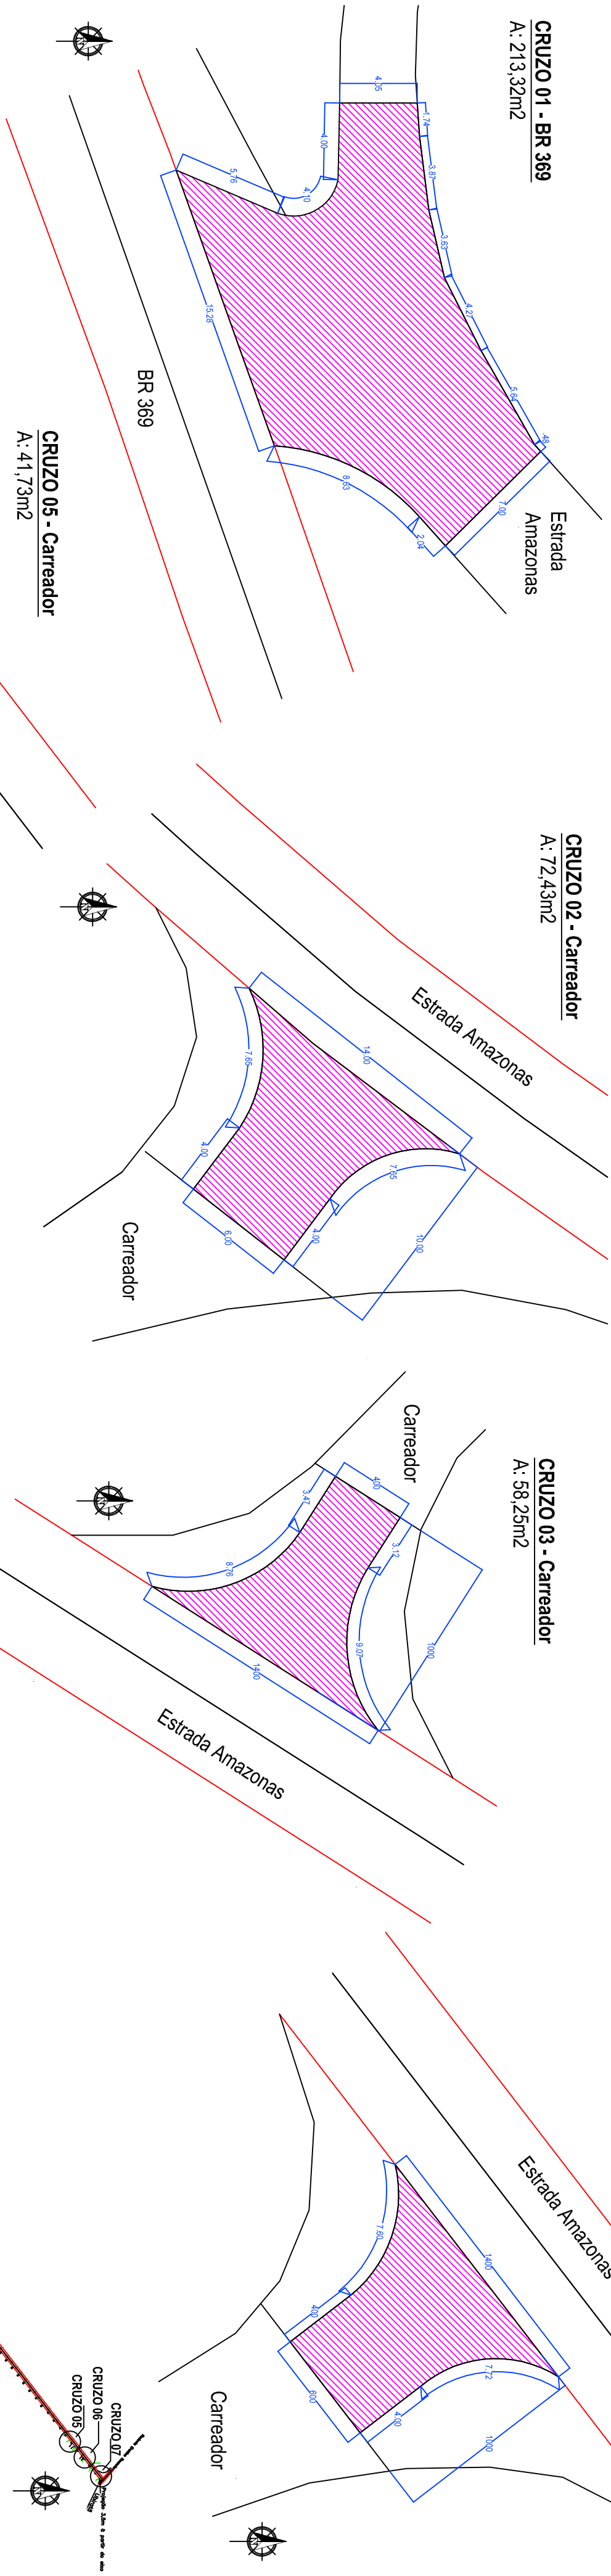


CRUZO 02 - Carreador
A: 72,43m2

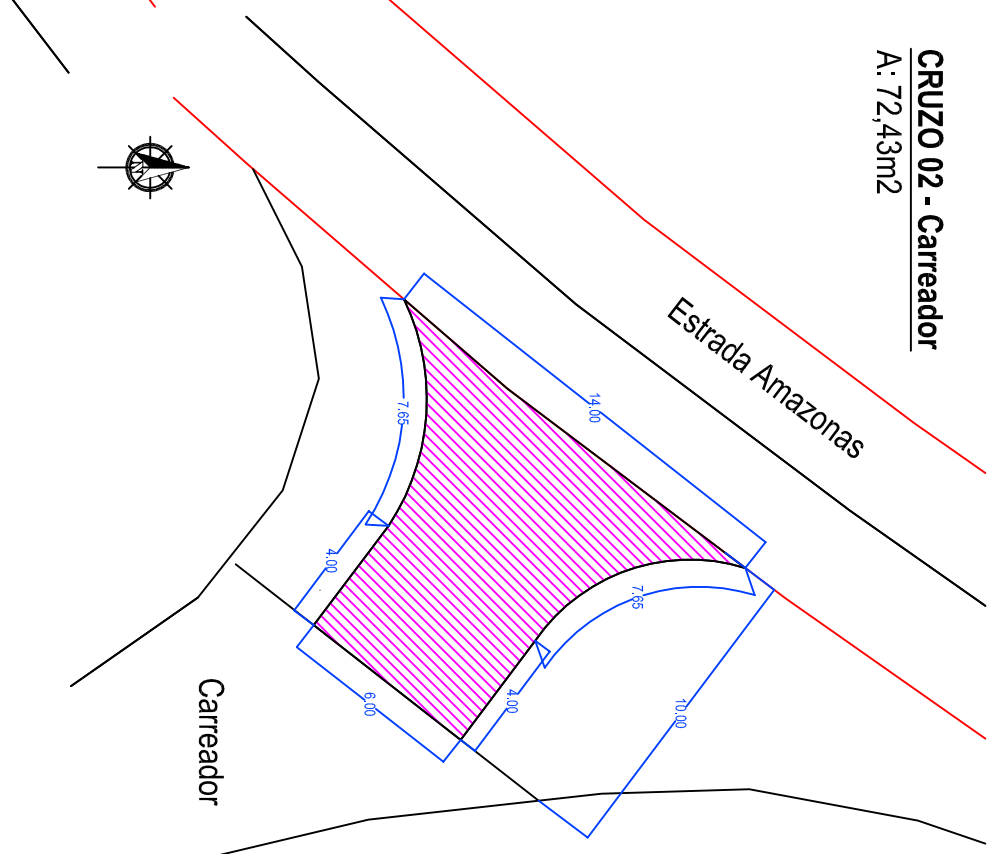


CRUZO 03 - Carreador
A: 58,25m2

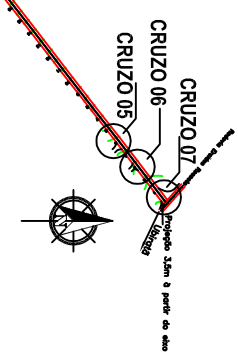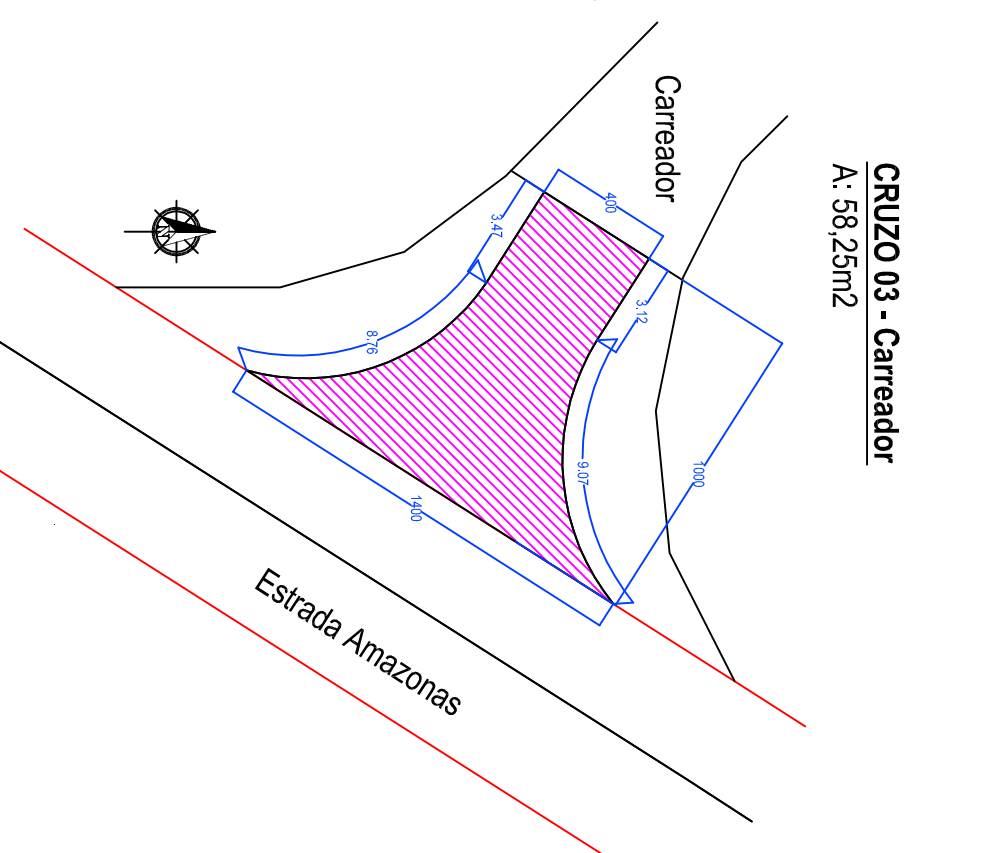



CRUZO 05 - Carreador
A: 41,73m2

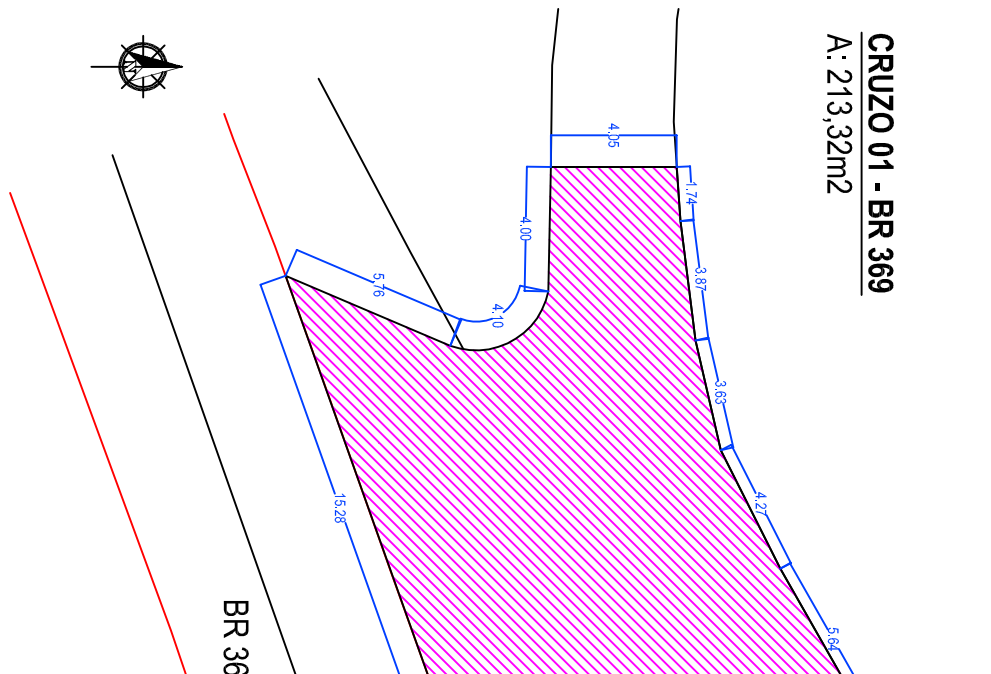

CRUZO 06 - Carreador
A: 38,21m2

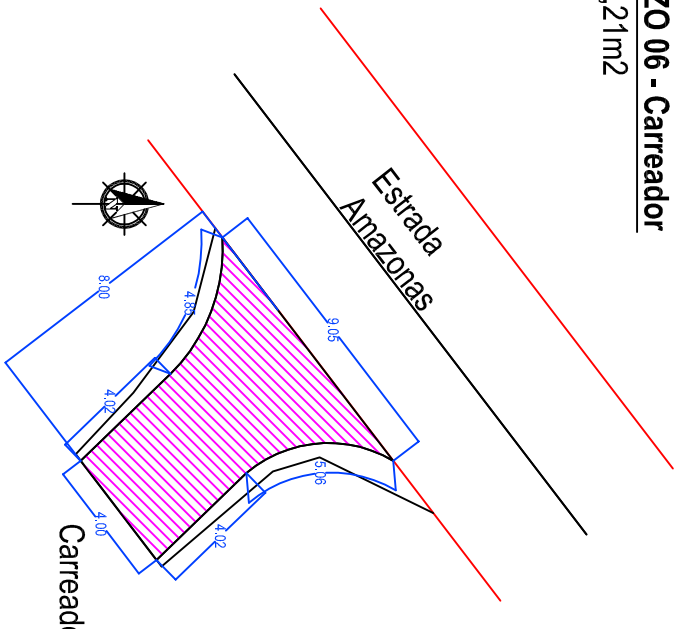

CRUZO 07 - Rodovia Ericides Rosseto
A: 146,78m2

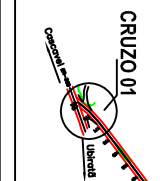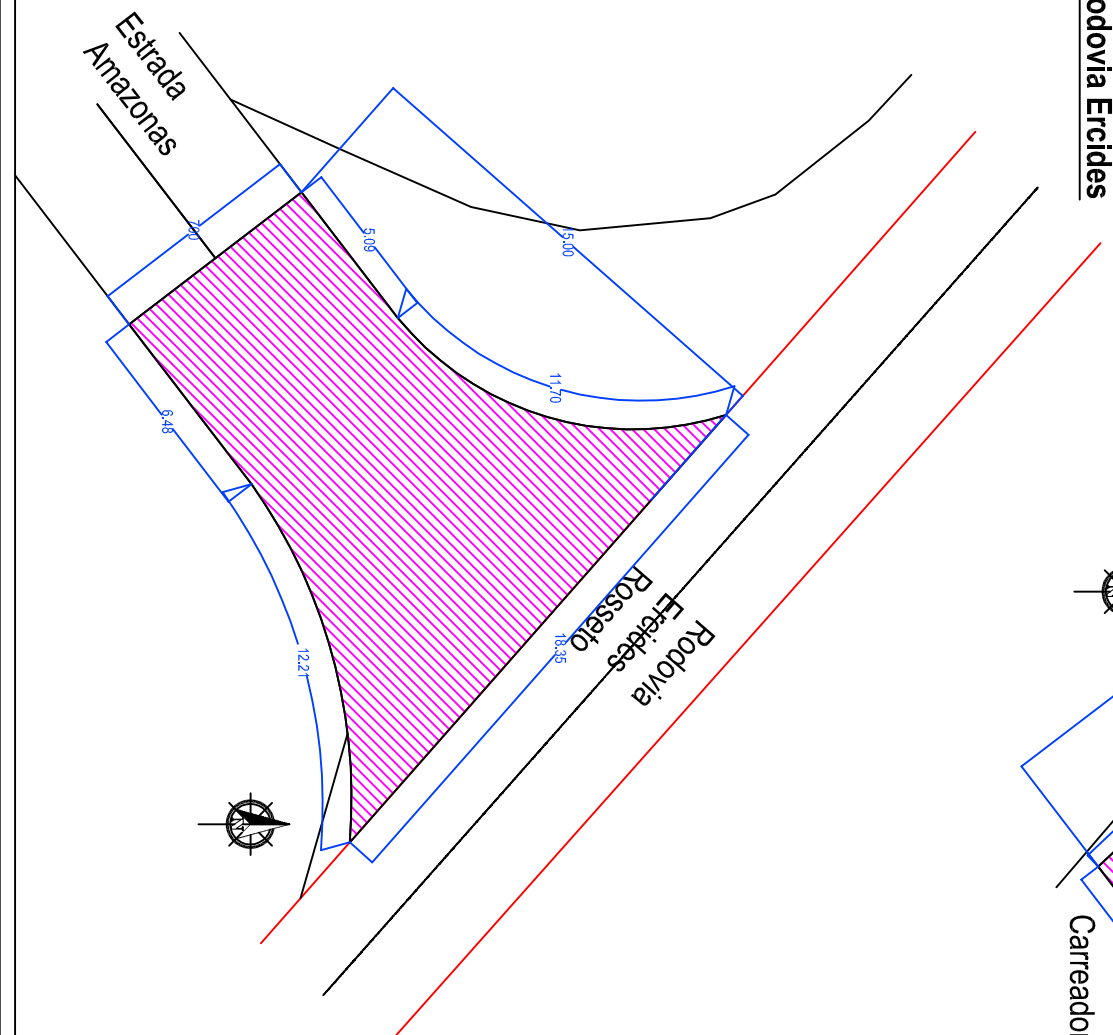

Obras: PAVIMENTAÇÃO POLIÉTRICA		FOLHA 02/03	
Local: ESTRADA AMAZONAS		Data: JULHO / 2018	
Proprietário: PREFEITURA MUNICIPAL DE UBIATÁ		Escala: INDICADA	
Áreas: ÁREA ESTRADA 24.232,32m²		Projeto Arquitet.: SUELY HELLSTROM	
ÁREA CRUZOS (ACESSO) 403,20m²		Projeto nº: _____	
ÁREA TOTAL 24.635,52m²		Arquivo: _____	
Projeto: Engº Reginaldo de S. Retameiro		Arquivo: _____	
CREA 94.820-0 / P1		Arquivo: _____	