









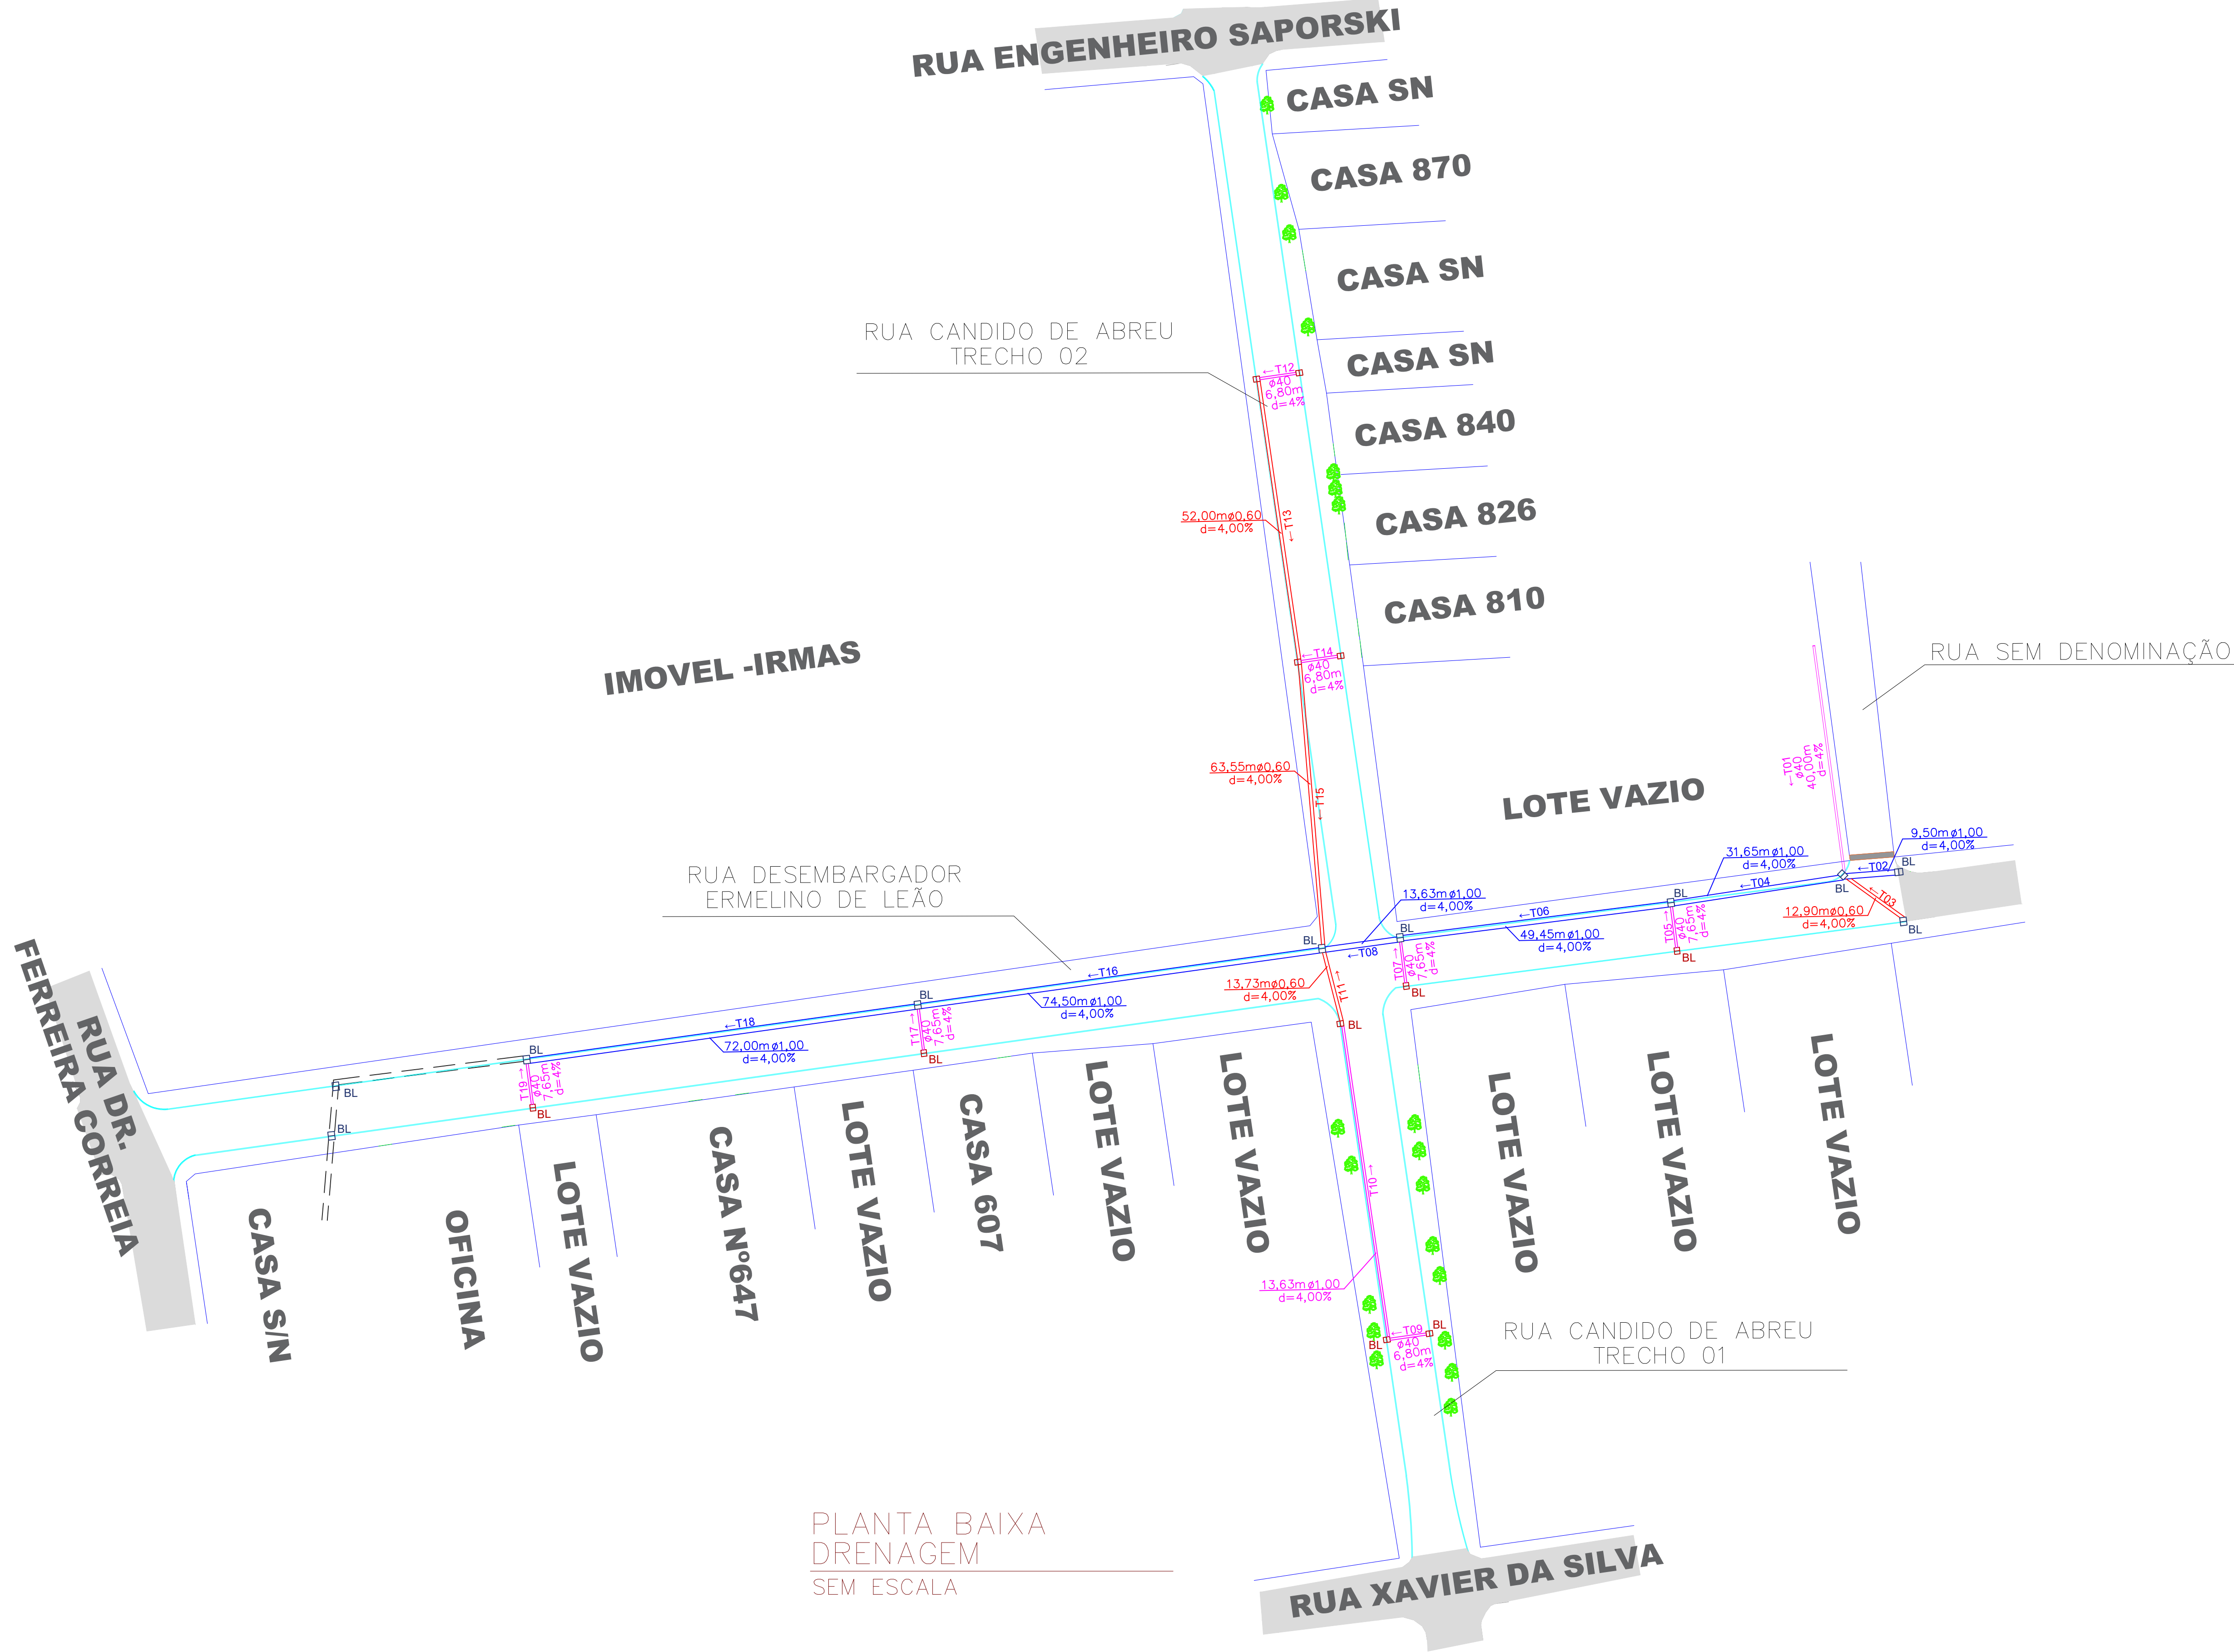


TABELA DE RESUMOS DAS RUAS								
RUAS	BOCA-DE-LOBO		CAIXA DE LIGAÇÃO	DISSIPADOR	TUBO Ø0,40m	TUBO Ø0,60m	TUBO Ø0,80m	TUBO Ø1,00m
	1,20x1,20	1,20x1,50						
RUA DESEMBARGADOR ERMELINO DE LEÃO	04	10	-	-	30,60	26,63	-	250,73
RUA CÂNDIDO DE ABREU - TRECHO 01	03	-	-	-	20,43	-	-	-
RUA CÂNDIDO DE ABREU - TRECHO 02	04	-	-	-	13,60	115,55	-	-
RUA SEM DENOMINAÇÃO	-	-	-	-	40,00	-	-	-
TOTAL	11	10	-	-	104,63 m	142,18 m	-	250,73 m

LEGENDA PAVIMENTAÇÃO	
	BOCA-DE-LOBO 1,20 x 1,20 m
	BOCA-DE-LOBO 1,20 x 1,50 m
	DISSIPADOR DE ENERGIA 1,30x0,75 m
	CAIXA DE LIGAÇÃO
	TUBO BSC Ø0,40m
	TUBO BSC Ø0,60m
	TUBO BSC Ø0,80m
	TUBO BSC Ø1,00m
	TUBULAÇÃO EXISTENTE
	DIVISOR DE ÁGUA ESTIMADO PARA ÁREAS DE CONTRIBUIÇÃO

DETALHE DA CAIXA COLETORA

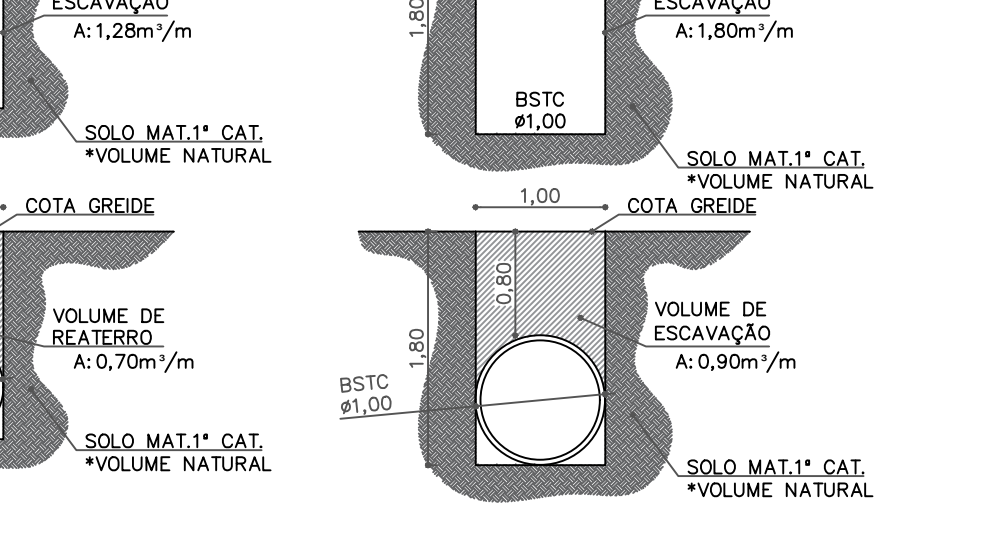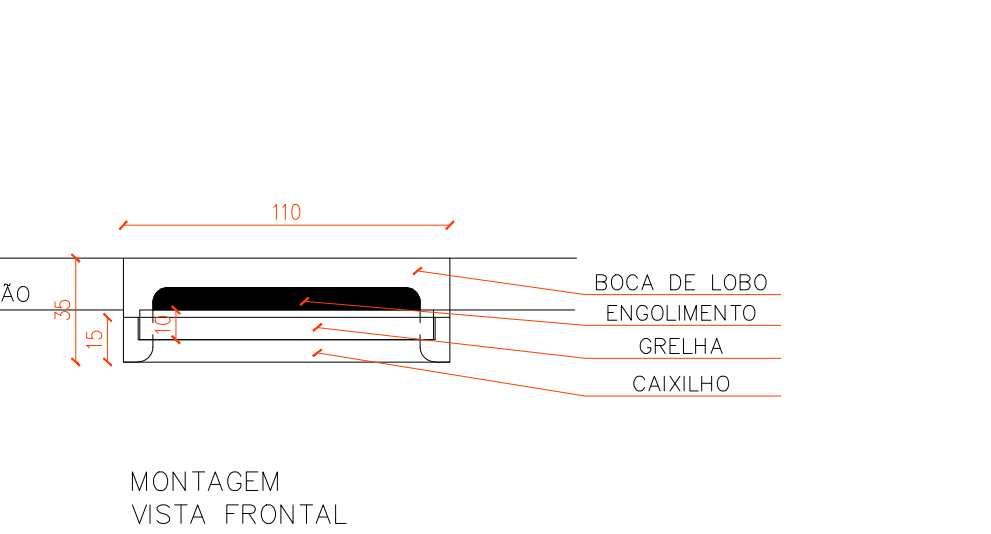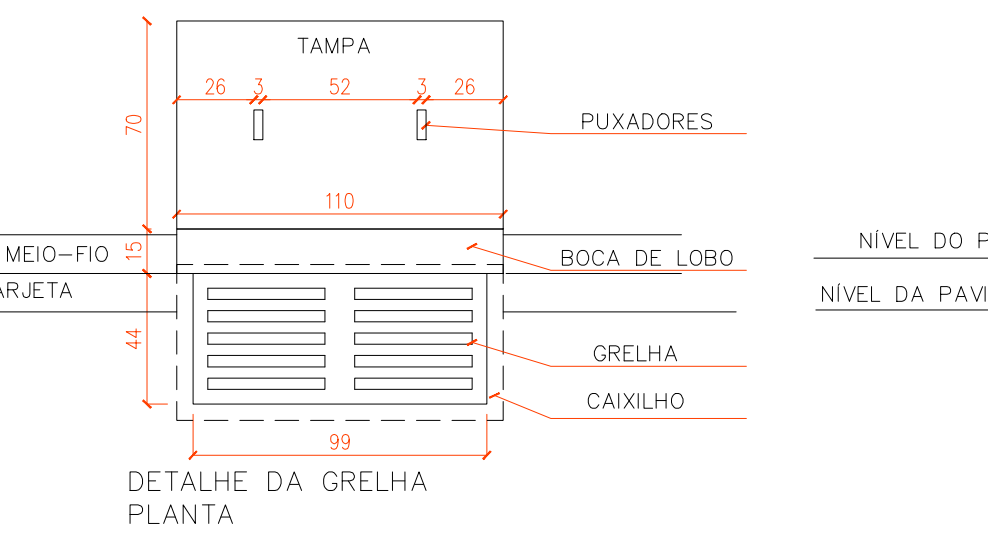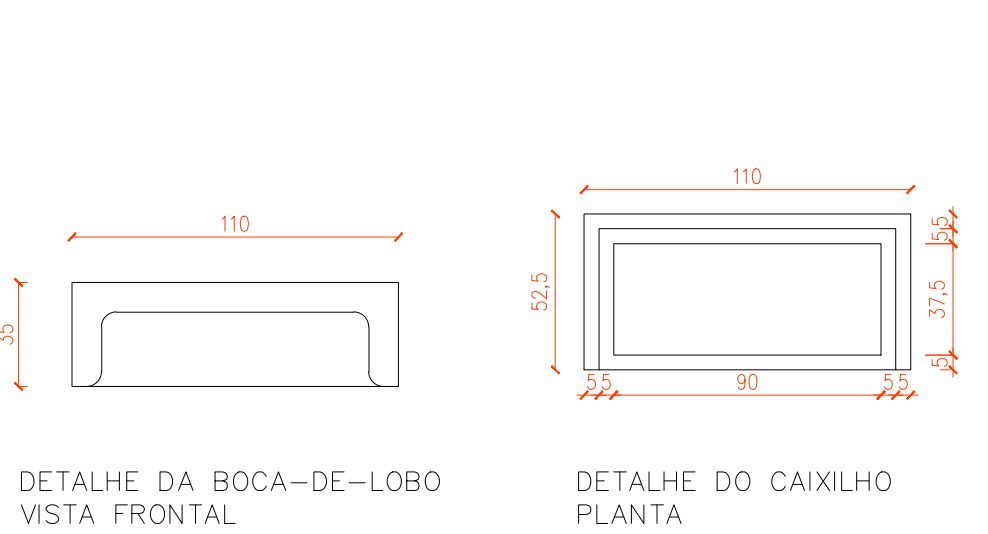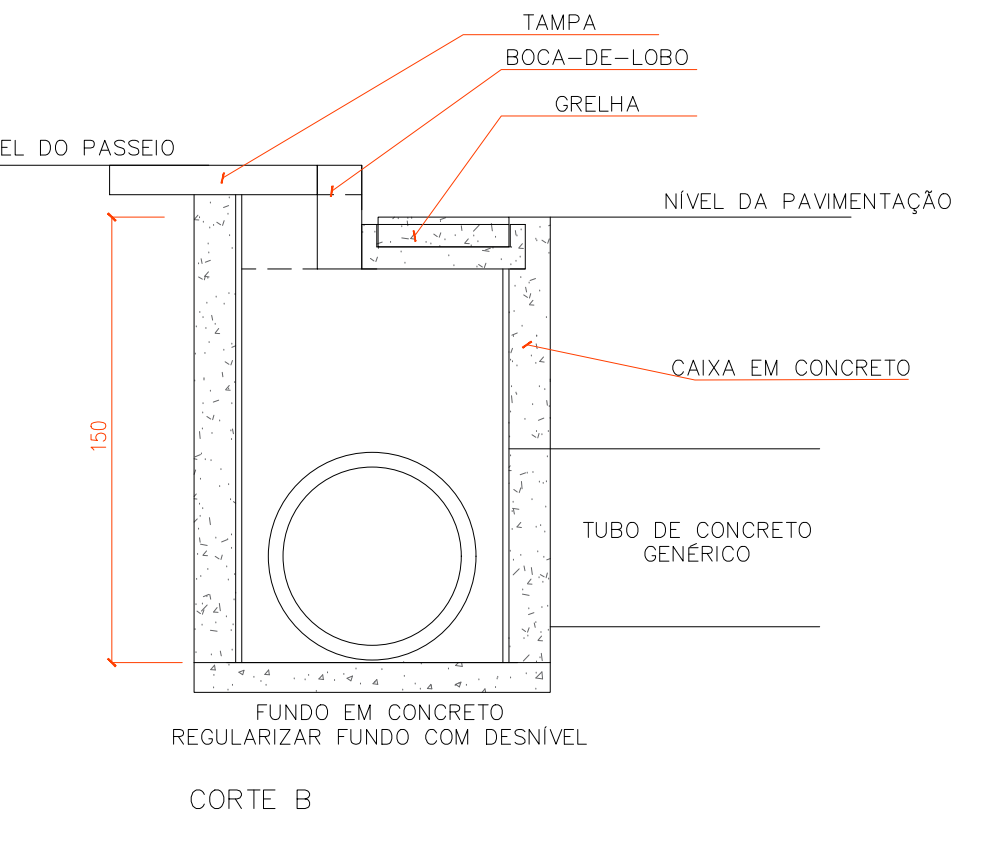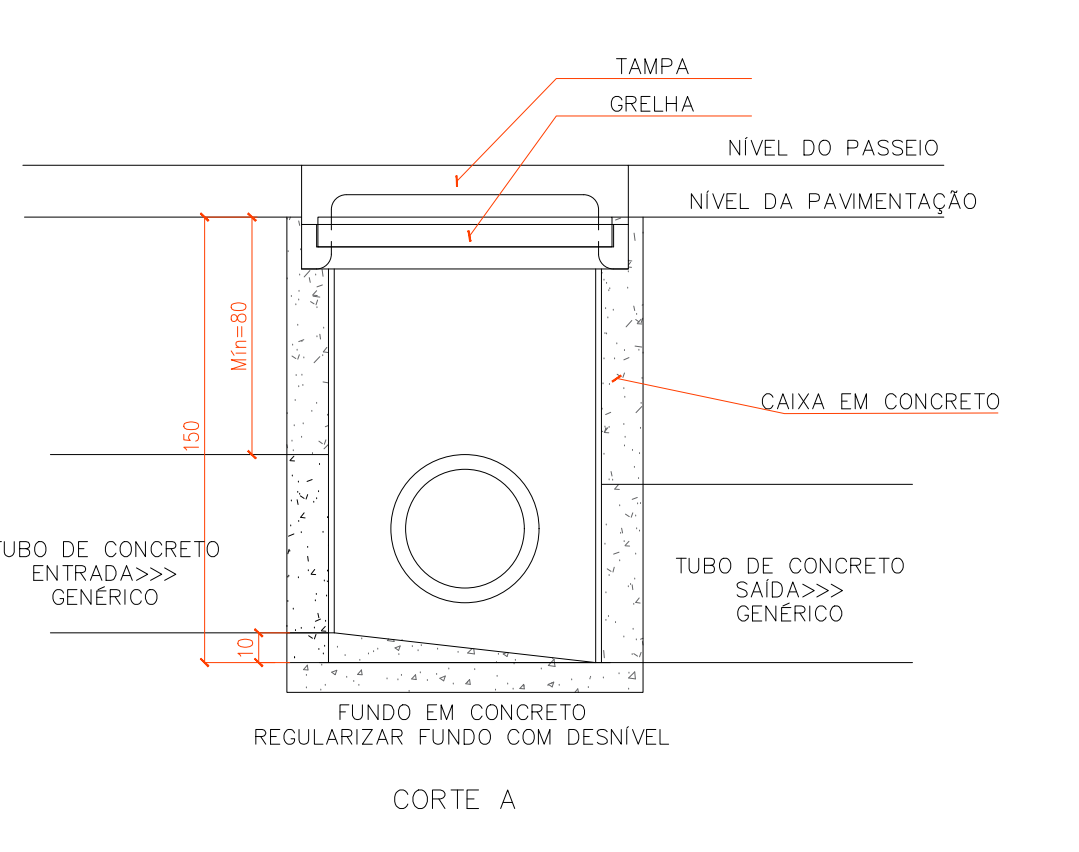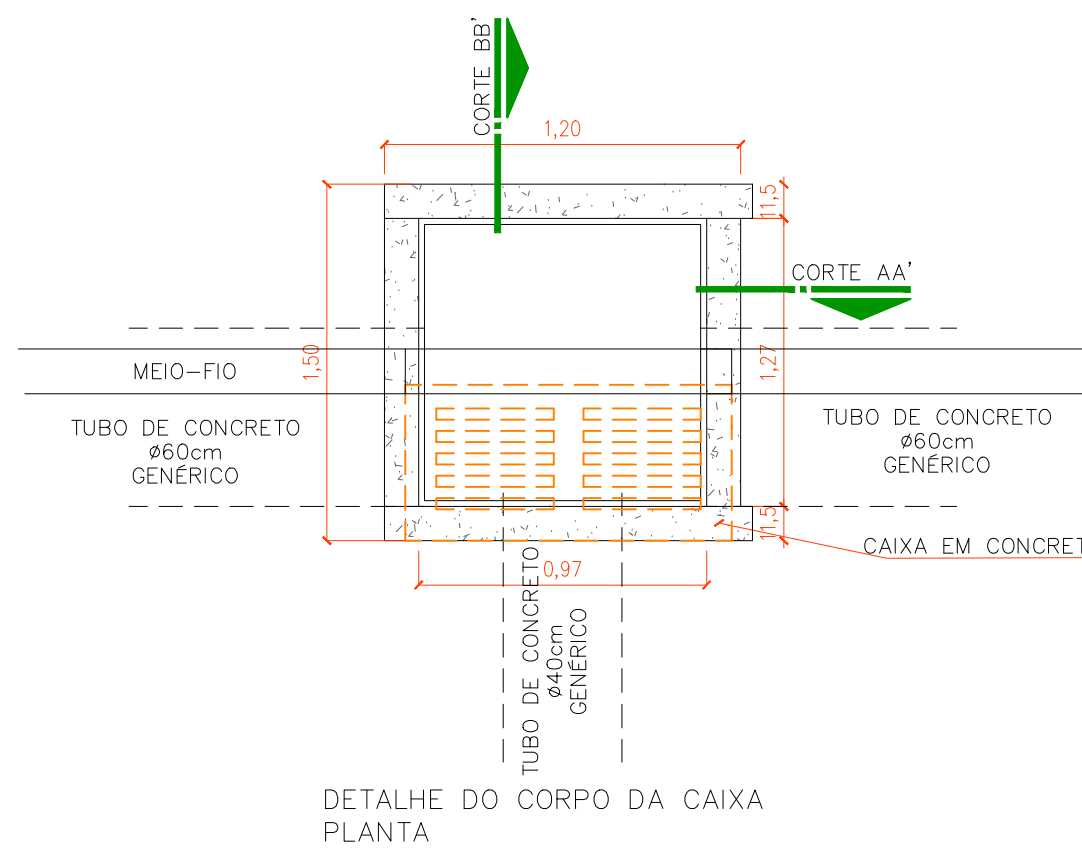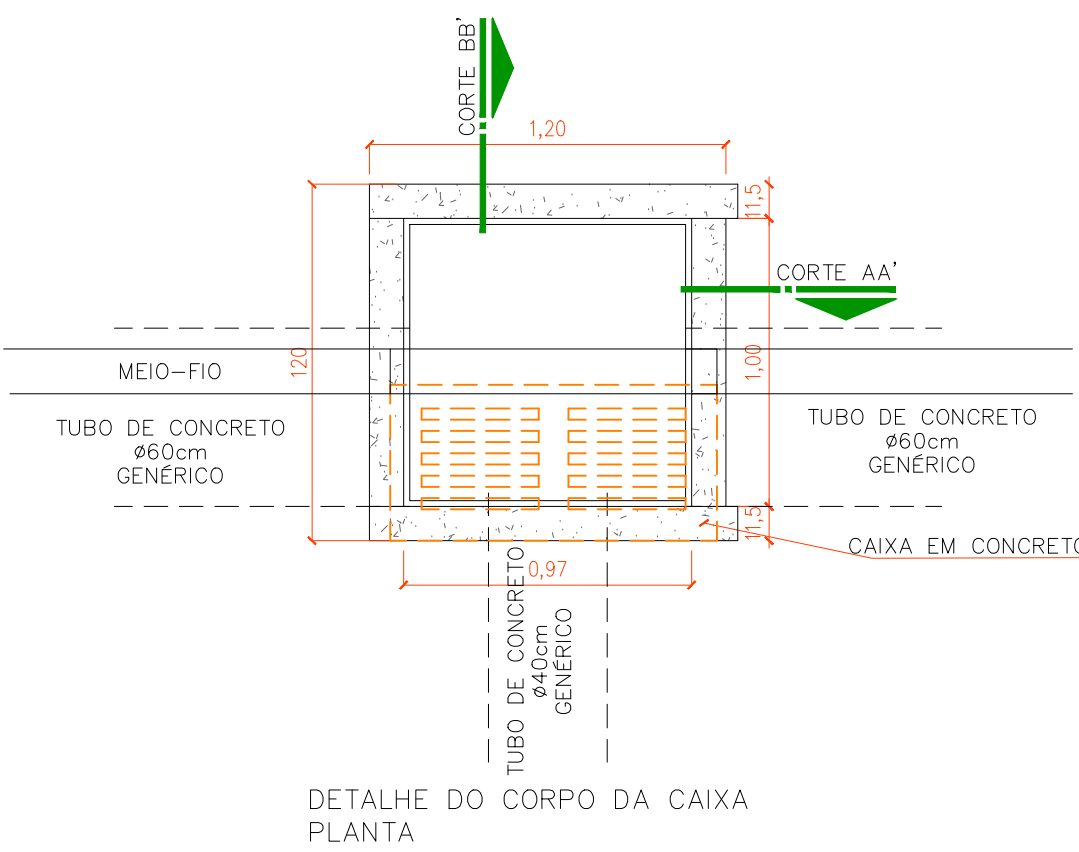

CONTRATO: convênio nº 00.00.0000.0000
ART: -

PAVIMENTAÇÃO

RESPONSÁVEL TÉCNICO: PROPRIETÁRIO:

JULIANE MACHADO RUARO KUHN
ENGENHEIRA CIVIL
CREA-PR 63329/D

PREFEITURA MUNICIPAL DE IVAÍ

DRENAGEM

OBRA: PAVIMENTAÇÃO ASFÁLTICA
LOCAL: RUA ERMELINO DE LEÃO E CÂNDIDO DE ABREU

REF: PLANTA DE DRENAGEM, TABELAS, DETALHES E LEGENDA

DATA: ARQUIVO: ESCALA: UNIDADE: RESENHO: FOLHA:

OUTUBRO/2020 - - METRO EGSIANE ZUBACZ 03/03

AR 100-001-000