



PROJETO DE DRENAGEM URBANA

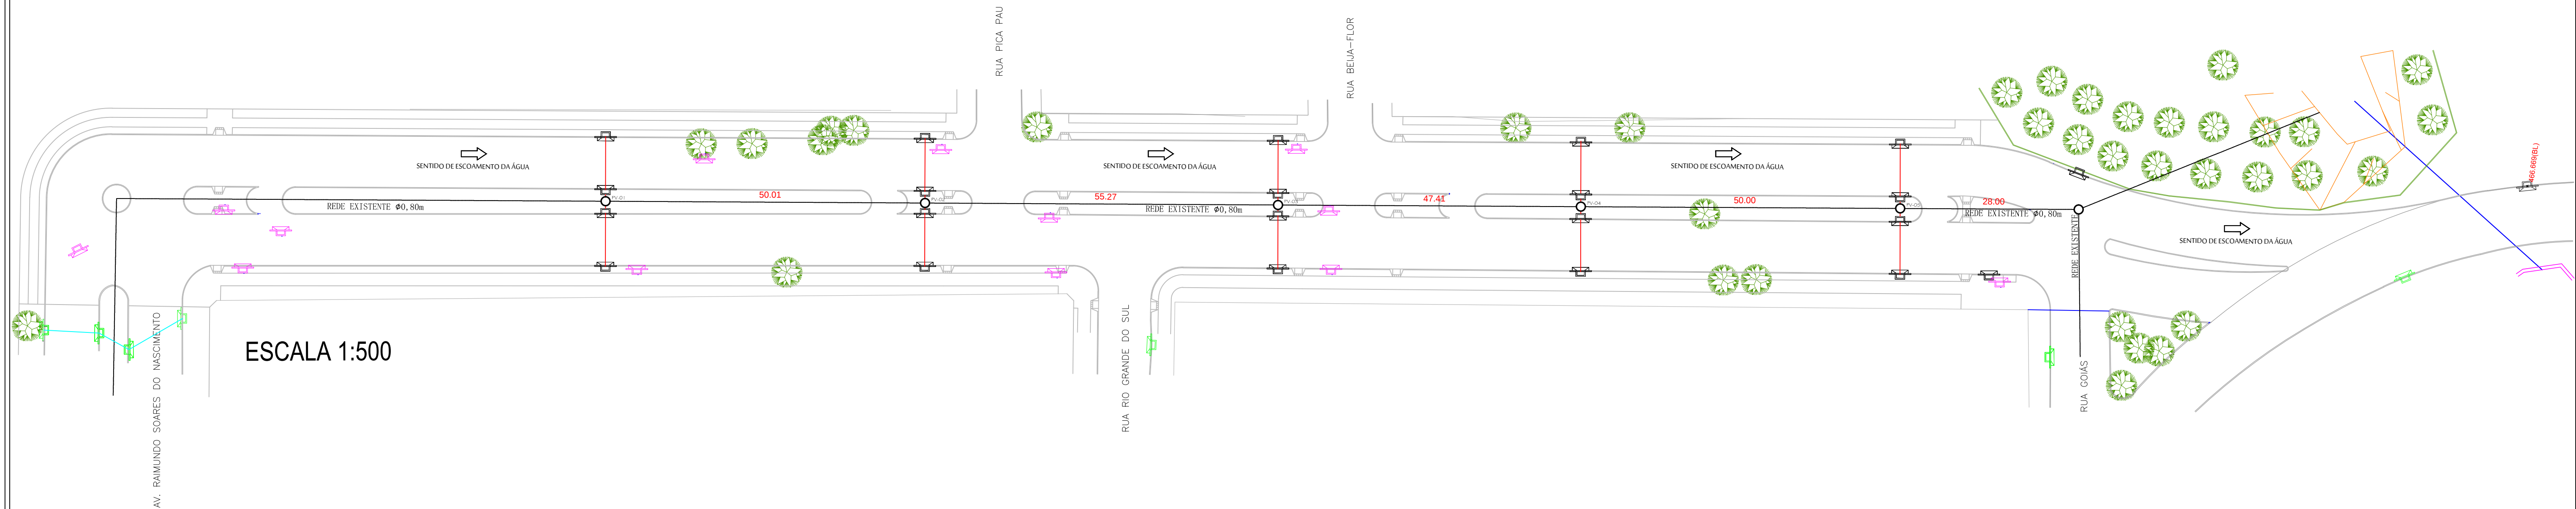


LEGENDA:

- REDE EXISTENTE Ø 0,40m
- REDE EXISTENTE Ø 0,80m
- REDE PROJETADA Ø 0,40m
- BOCA DE LOBO À DEMOLIR
- BOCA DE LOBO PROJETADA
- POÇO DE VISITA PROJETADO


POÇO DE VISITA

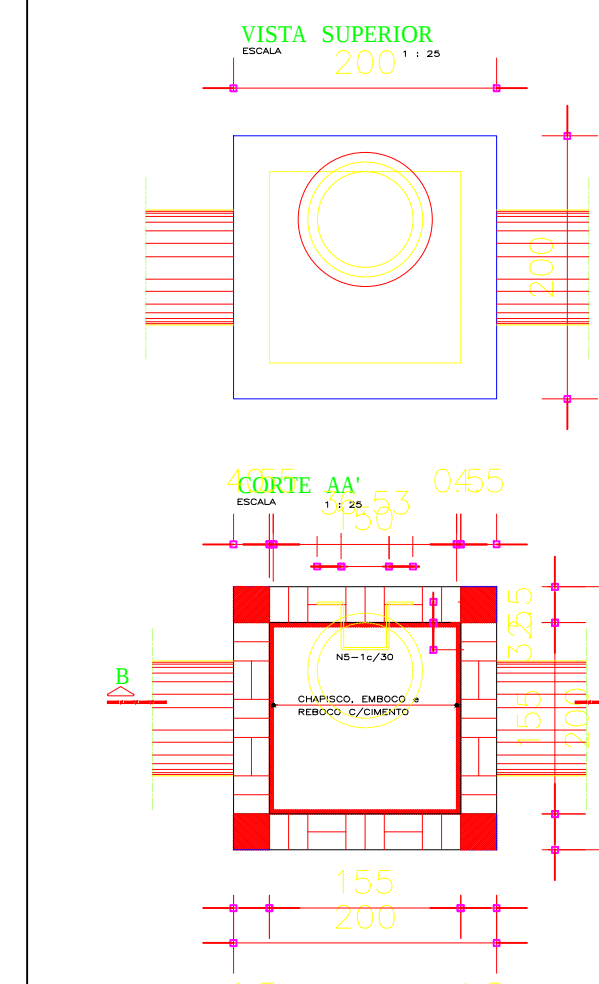


POÇO DE VISITA

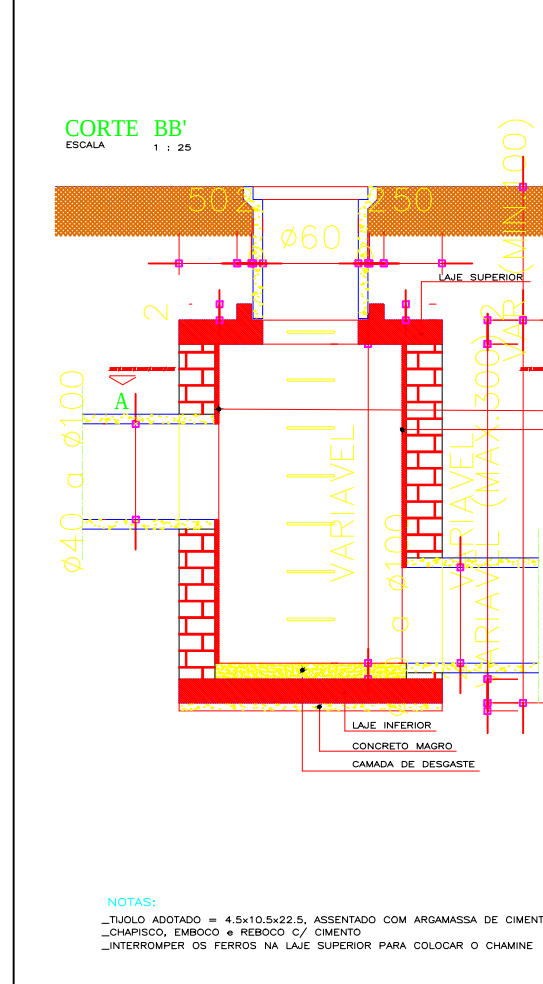


POÇO DE VISITA

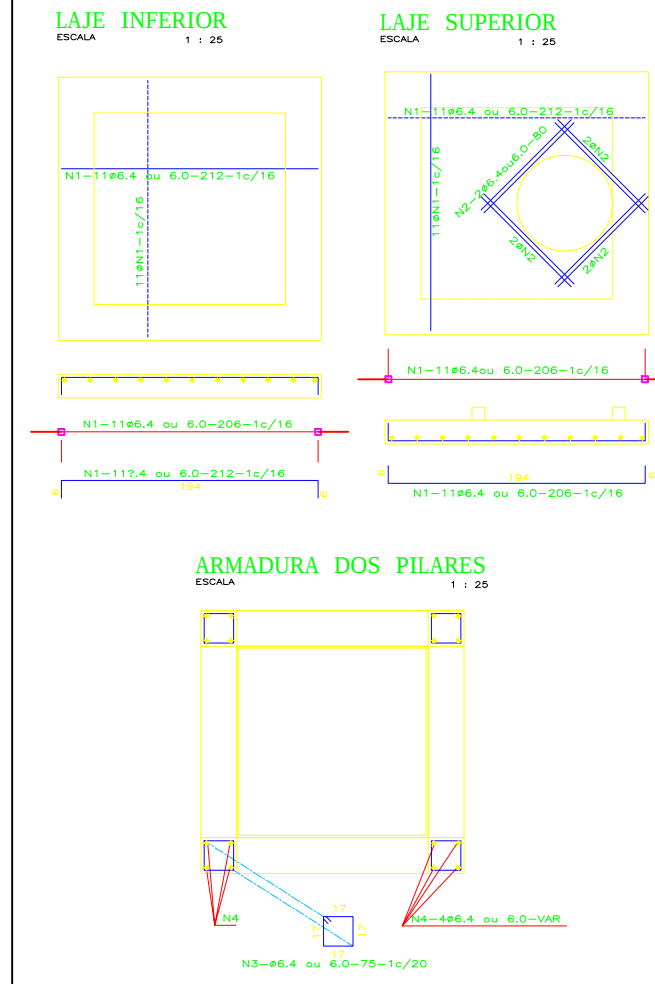


POÇO DE VISITA

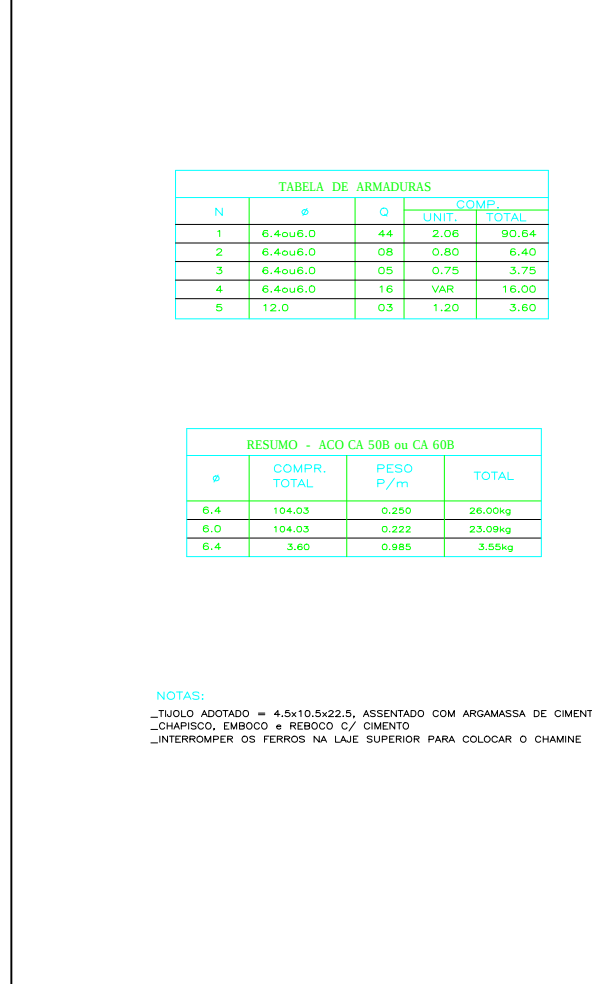


BOCA DE LOBO

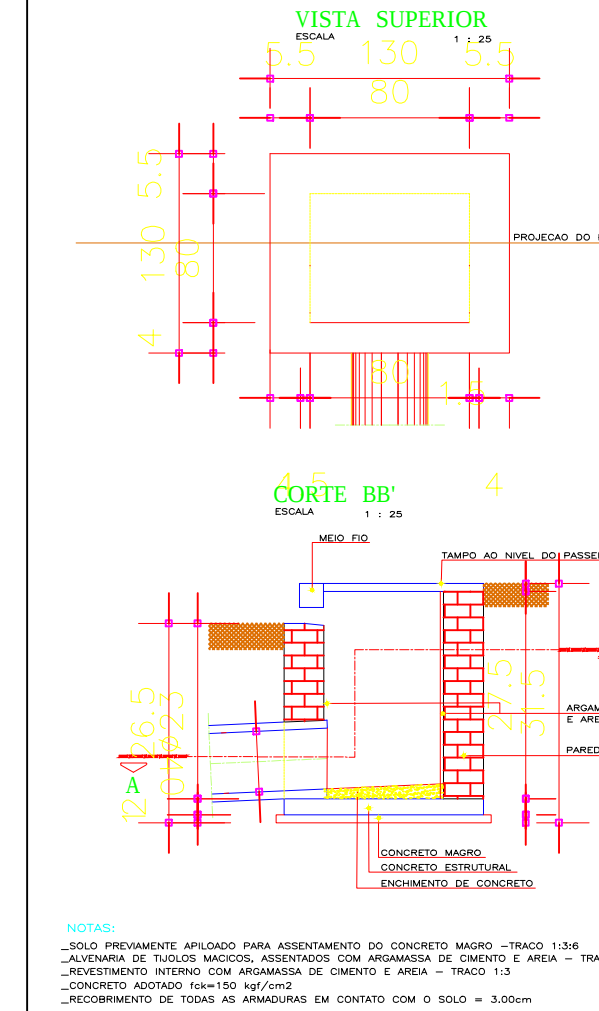


BOCA DE LOBO

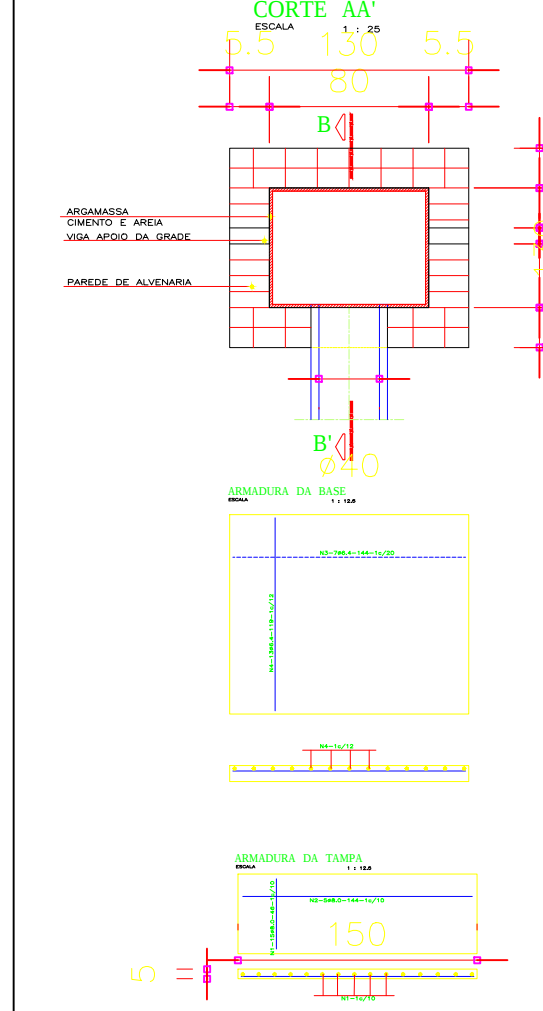

BOCA DE LOBO

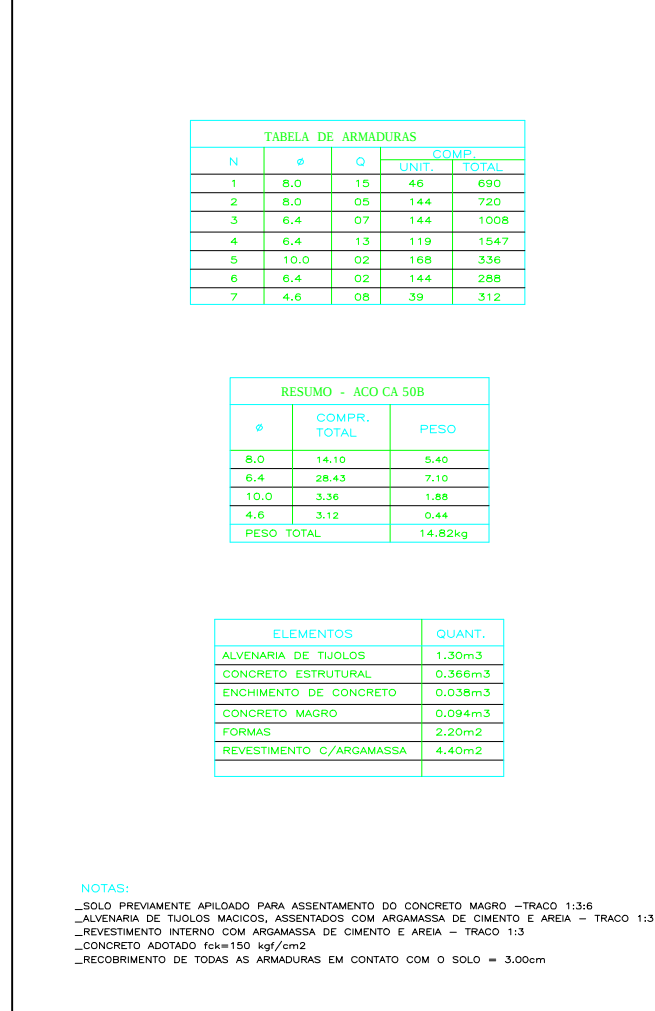

DETALHE BOCA DE LOBO LOCALIZAÇÃO

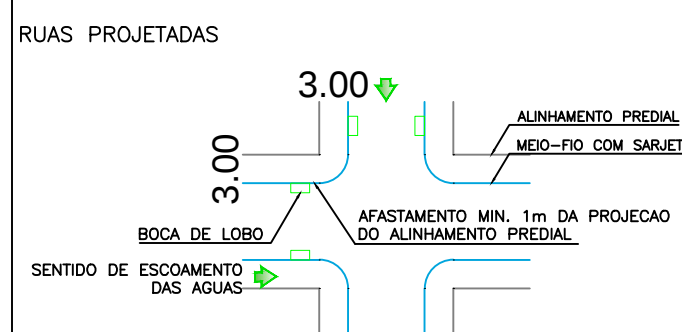

SEM ESCALA


OBS: QUALQUER DIVERGÊNCIA ENTRE COTAS E ESCALAS, PREVALECERÁ A COTA

PROJETO GEOMÉTRICO

FOLHA
01/02

- Obra **DRENAGEM URBANA - MUNICÍPIO DE UBIATÁ**
- Local **Avenida João Medeiros**
- Proprietário **PREFEITURA MUNICIPAL DE UBIATÁ**

SITUAÇÃO SEM ESCALA

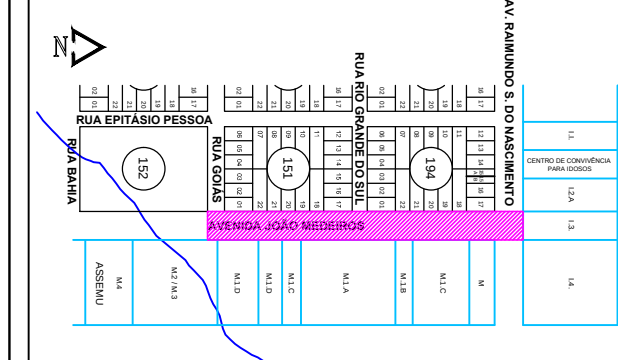

QUANTIDADES

BSTC Ø0,40m (ligações)	110,00m
BOCA DE LOBO	20 und
POÇO DE VISITA	05 und

Escala
INDICADA

Data
DEZEMBRO / 2017

Desenho Arquiteta
SUELY HELLSTROM