
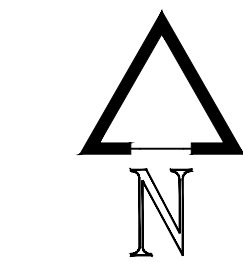


PROJETO DE PAVIMENTAÇÃO

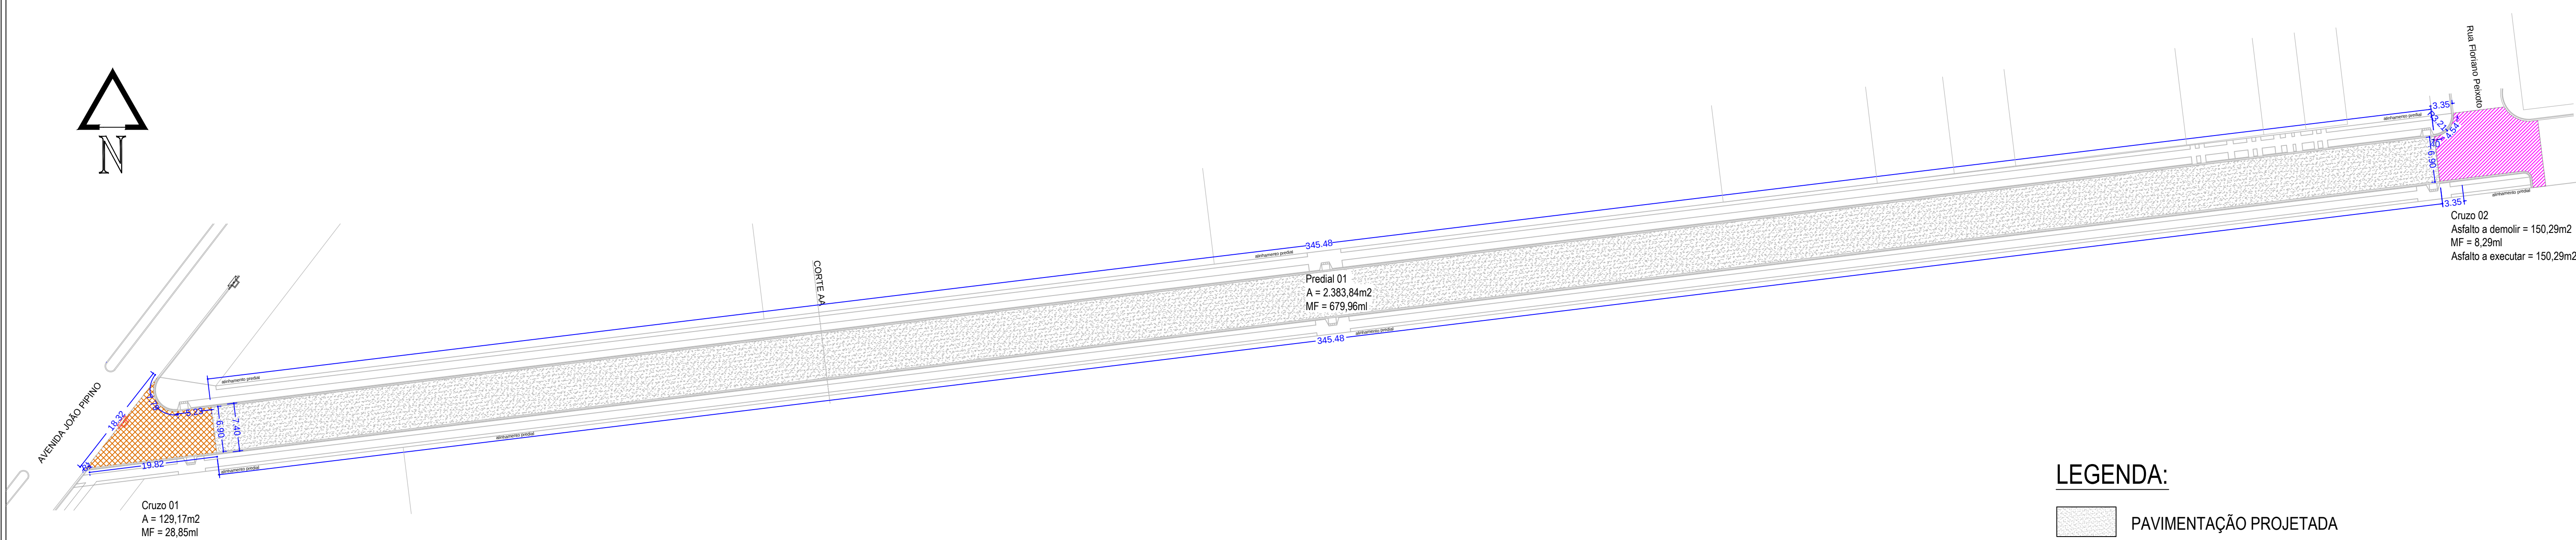

AVENIDA JOÃO PINHO

Cruzo 01
A = 129,17m²
MF = 28,85ml

CORTE AA

Predial 01
A = 2.383,84m²
MF = 679,96ml

Rua Vereador Pereira

Cruzo 02
Asfalto a demolir = 150,29m²
MF = 8,23ml
Asfalto a executar = 150,29m²


ESCALA 1:500

LEGENDA:

- PAVIMENTAÇÃO PROJETADA
- PAVIMENTAÇÃO ASFÁLTICA A DEMOLIR
- GRAMA
- CALÇADA EXISTENTE
- RAMPA PARA P.N.E.


ESTRUTURA DO PAVIMENTO SEÇÃO TRANSVERSAL TIPO 1			
CORTE AA	VIA (m)	CBUQ (cm)	BASE (cm)
	6,90	4,00	20,00

MEIO FIO COM SARJETA

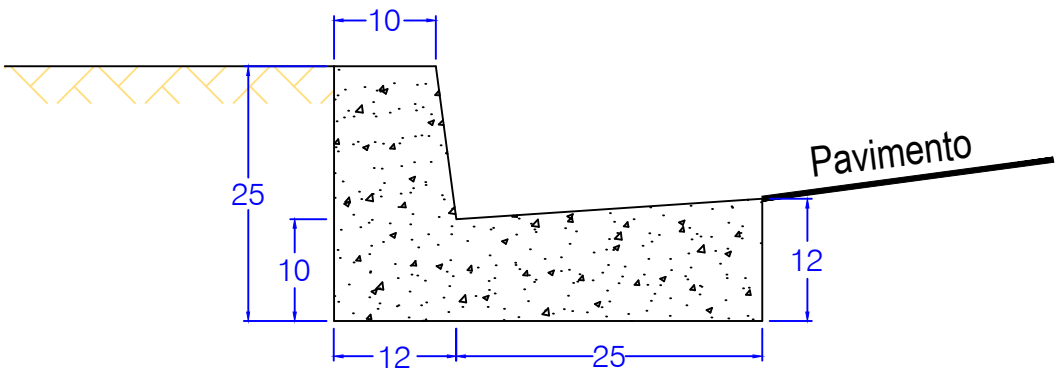


SEÇÃO TRANSVERSAL TIPO-1

RUA VEREADOR JORGE ANTONIO DE OLIVEIRA

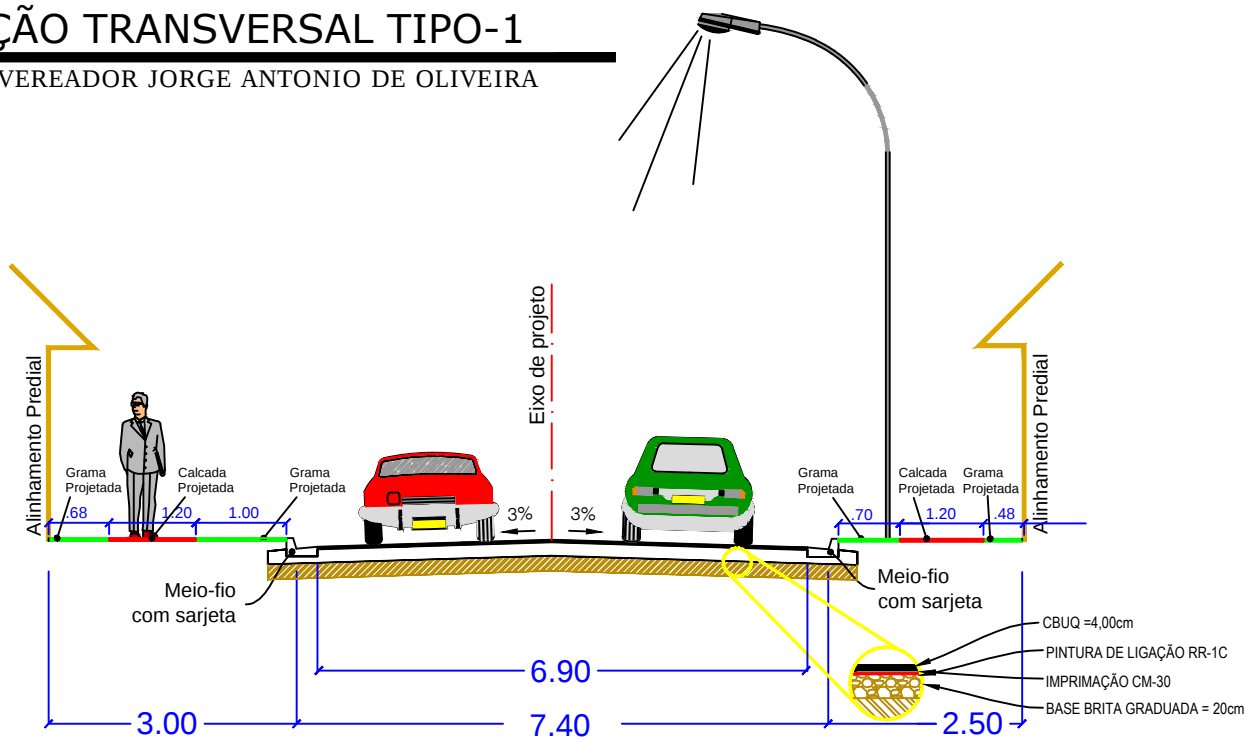


SEM ESCALA

DETALHE RAMPA DE ACESSO PARA P.N.E.

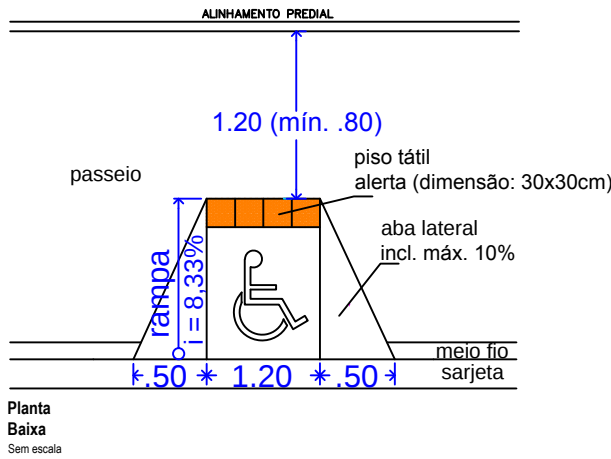


DETALHE A001

Sem escala

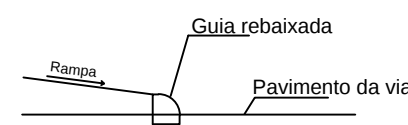

PERSPECTIVA


Sem escala

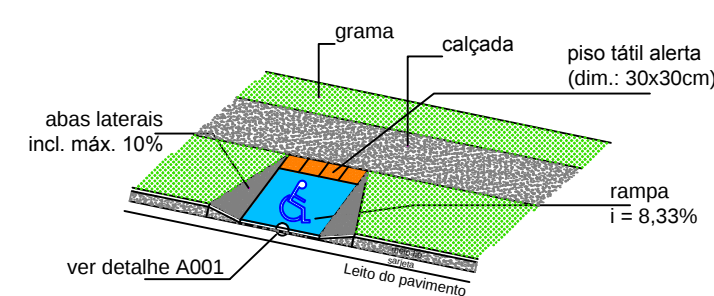

PROJETO DE PAVIMENTAÇÃO

FOLHA 02/02

- Obra PAVIMENTAÇÃO ASFÁLTICA - MUNICÍPIO DE UBIATÁ
- Local Rua Vereador Jorge Antonio de Oliveira
- Proprietário PREFEITURA MUNICIPAL DE UBIATÁ

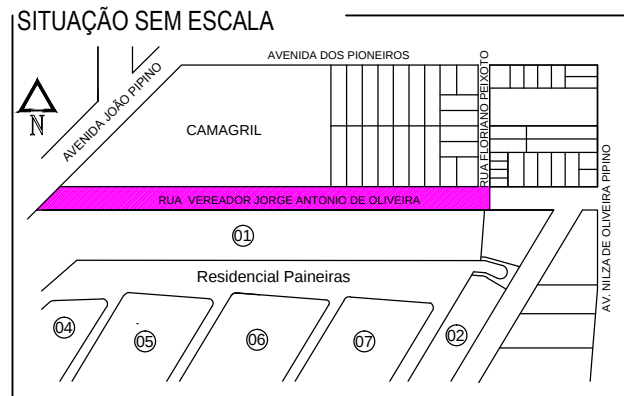

ÁREAS	
Pavimentação Asfáltica	2.663,30 m ²
Meio Fio	717,10ml
Calçada em concreto	894,70 m ²
Gramma	976,10 m ²

Escala INDICADA

Data OUTUBRO /2018

Desenho Arquiteta SUELY HELLSTROM

OBS: QUALQUER DIVERGÊNCIA ENTRE COTAS E ESCALAS, PREVALECERÁ A COTA