



ELEVÇÃO FRONTAL
Esc.: 1:50


LEGENDA:

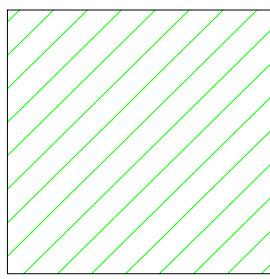

CONSTRUIR

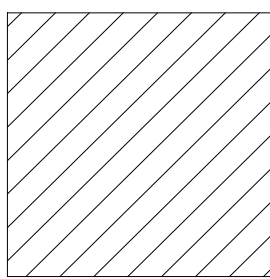


DEMOLIR

 

REFORMAR



PLANTA BAIXA/LAYOUT
Esc.: 1:100

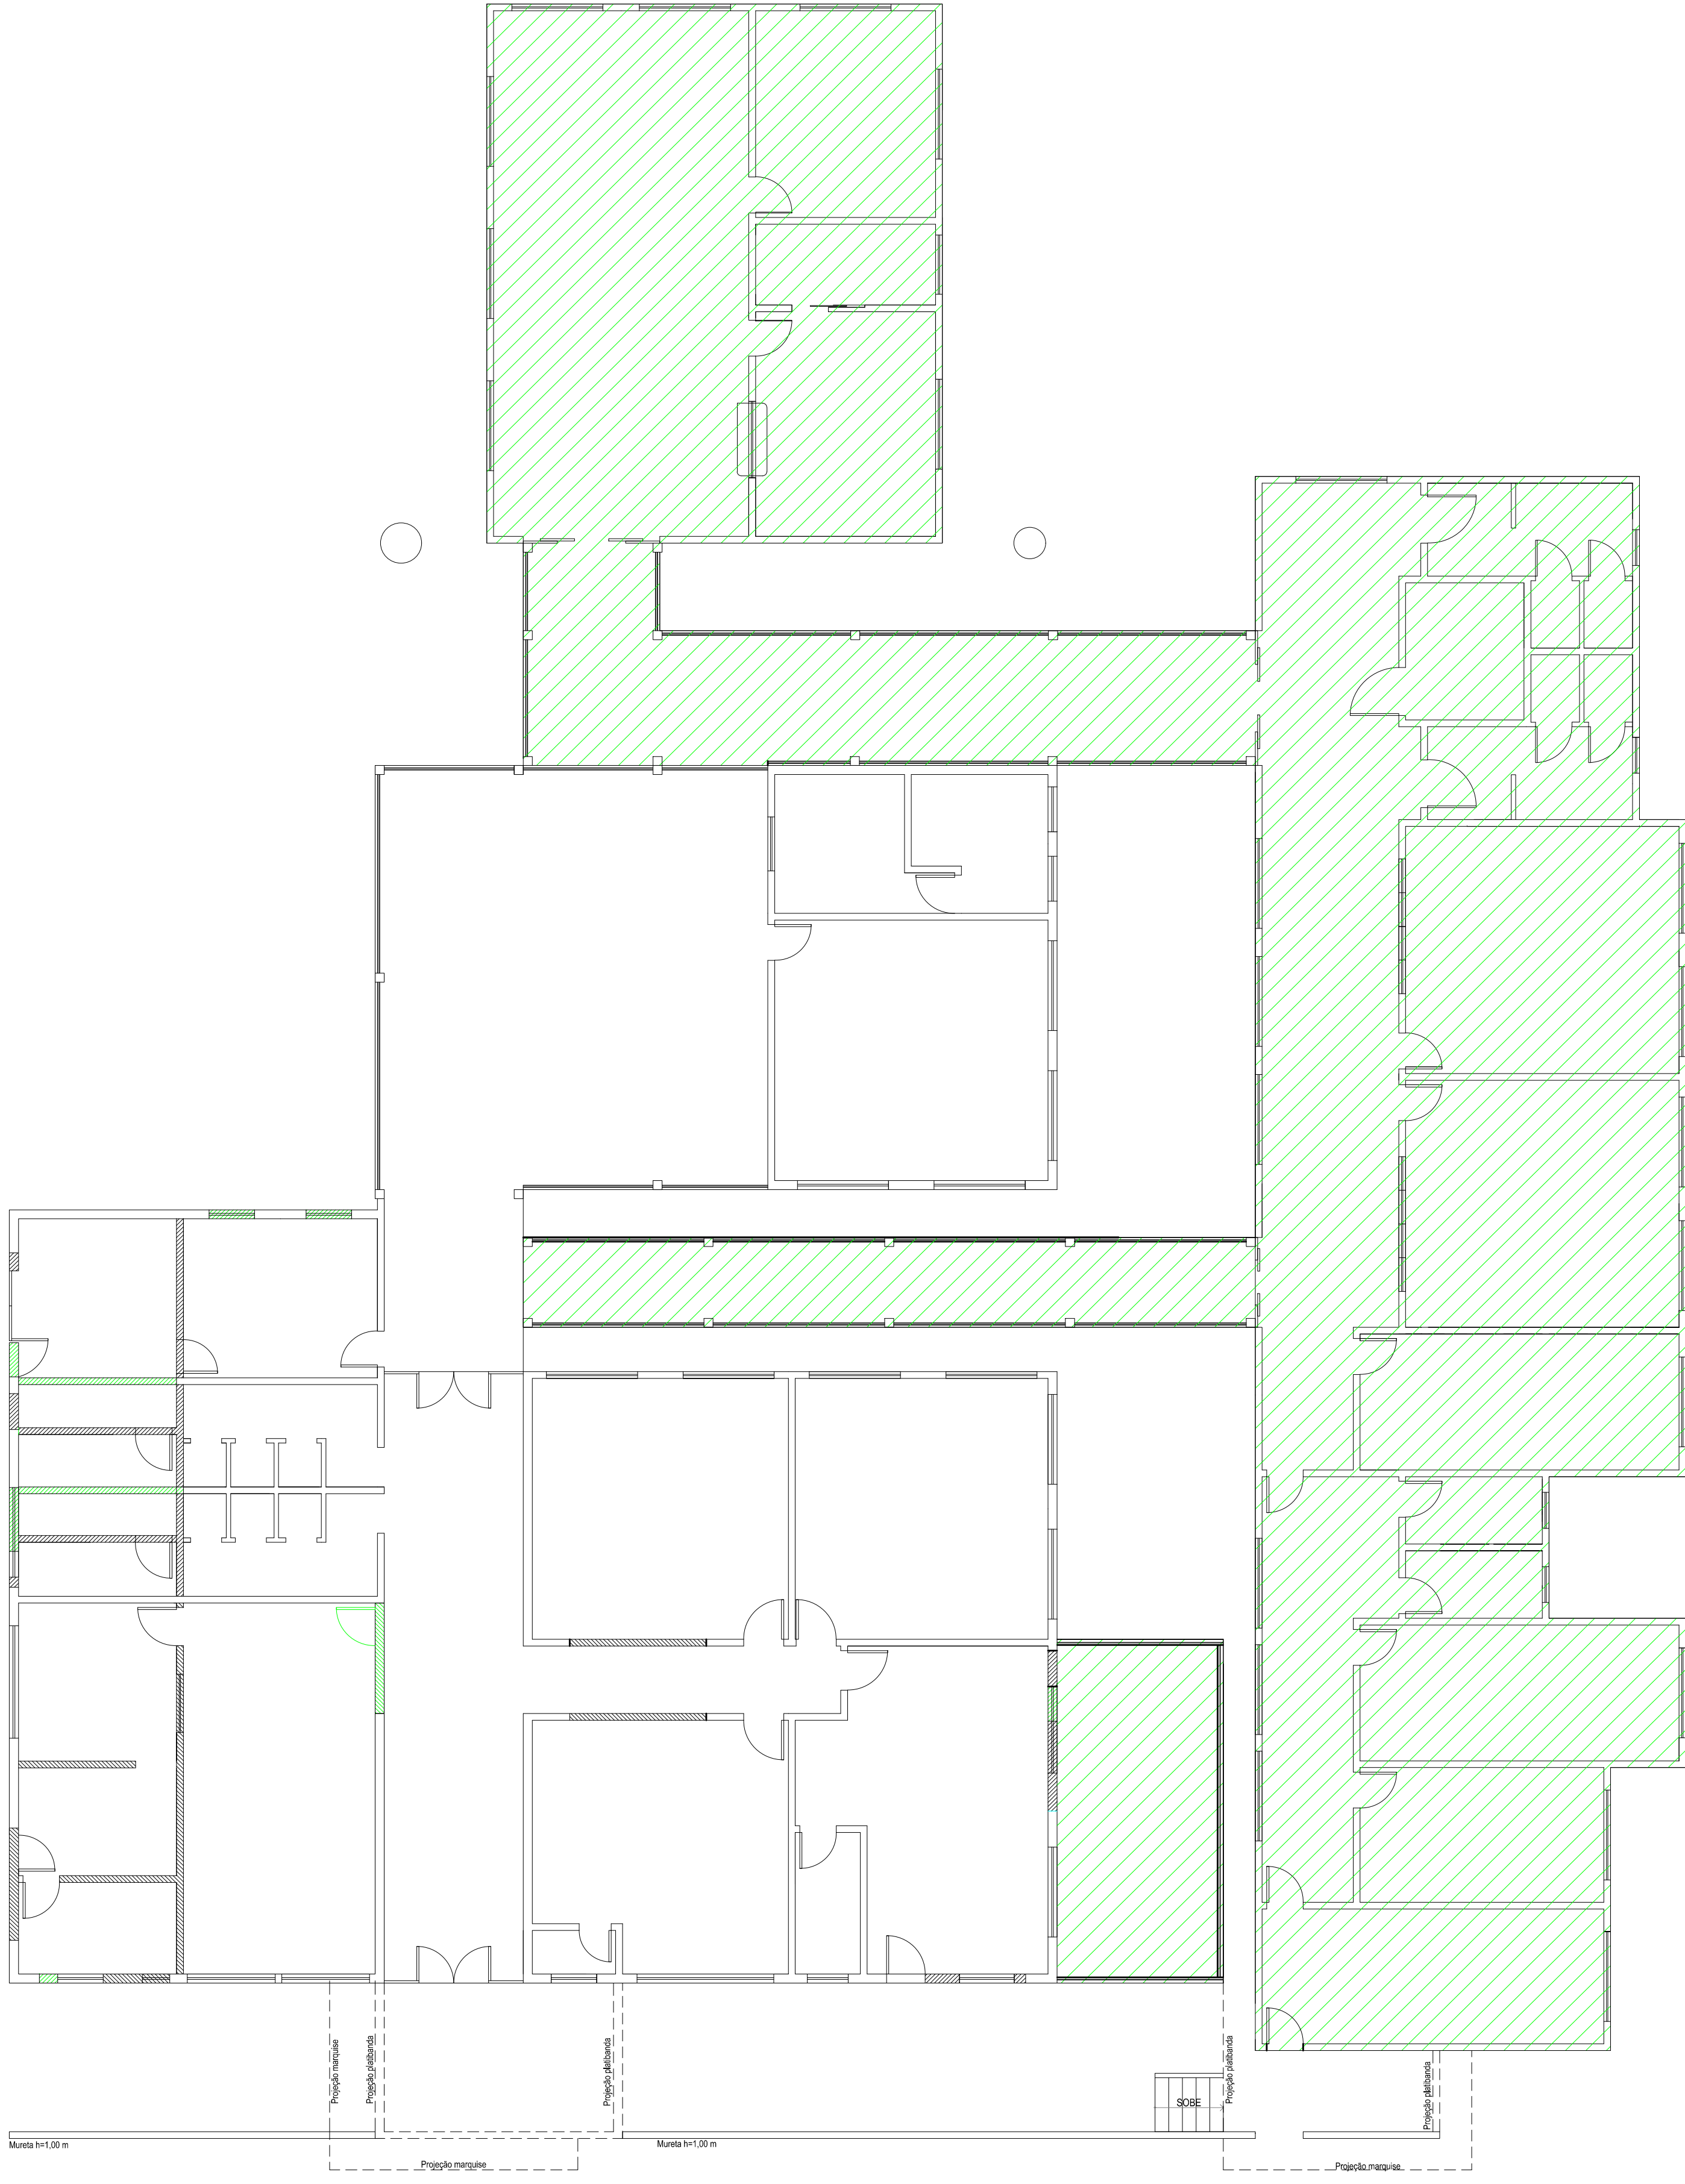

PLANTA BAIXA CONSTRUIR/
DEMOLIR
Esc.: 1:100

PROJETO ARQUITETÔNICO

PLANTAS BAIXA LAY OUT - DEMOLIR/CONSTRUIR - ELEVÇÃO FRONTAL

FOLHA
02/05

● Obra: REFORMA E AMPLIAÇÃO CMEI BOA VISTA

● Local: LOTE K - 2 ÁREA INDUSTRIAL

● Proprietário: PREFEITURA MUNICIPAL DE UBRATÁ

SITUAÇÃO SEM ESCALA

ÁREAS

Área do terreno	5.625,00 m²
Área a reformar	515,31 m²
Área de ampliação	431,64 m²
Passarela a executar	86,50 m²
Área Total	1.033,45 m²

Proprietário: PREFEITURA MUNICIPAL DE UBRATÁ
CPF: 76.950.090/0001-10

Auto do Projeto: SUELY I. HELLSTROM
Arquiteta e Urbanista
CAU 118721-0

Resp. Técnico:

Escala
INDICADA

Projeto Arquiteta
SUELY HELLSTROM

Data
AGOSTO / 2017

Obs: QUALQUER DIVERGÊNCIA ENTRE COTAS E ESCALA, PREVALECE A COTA