
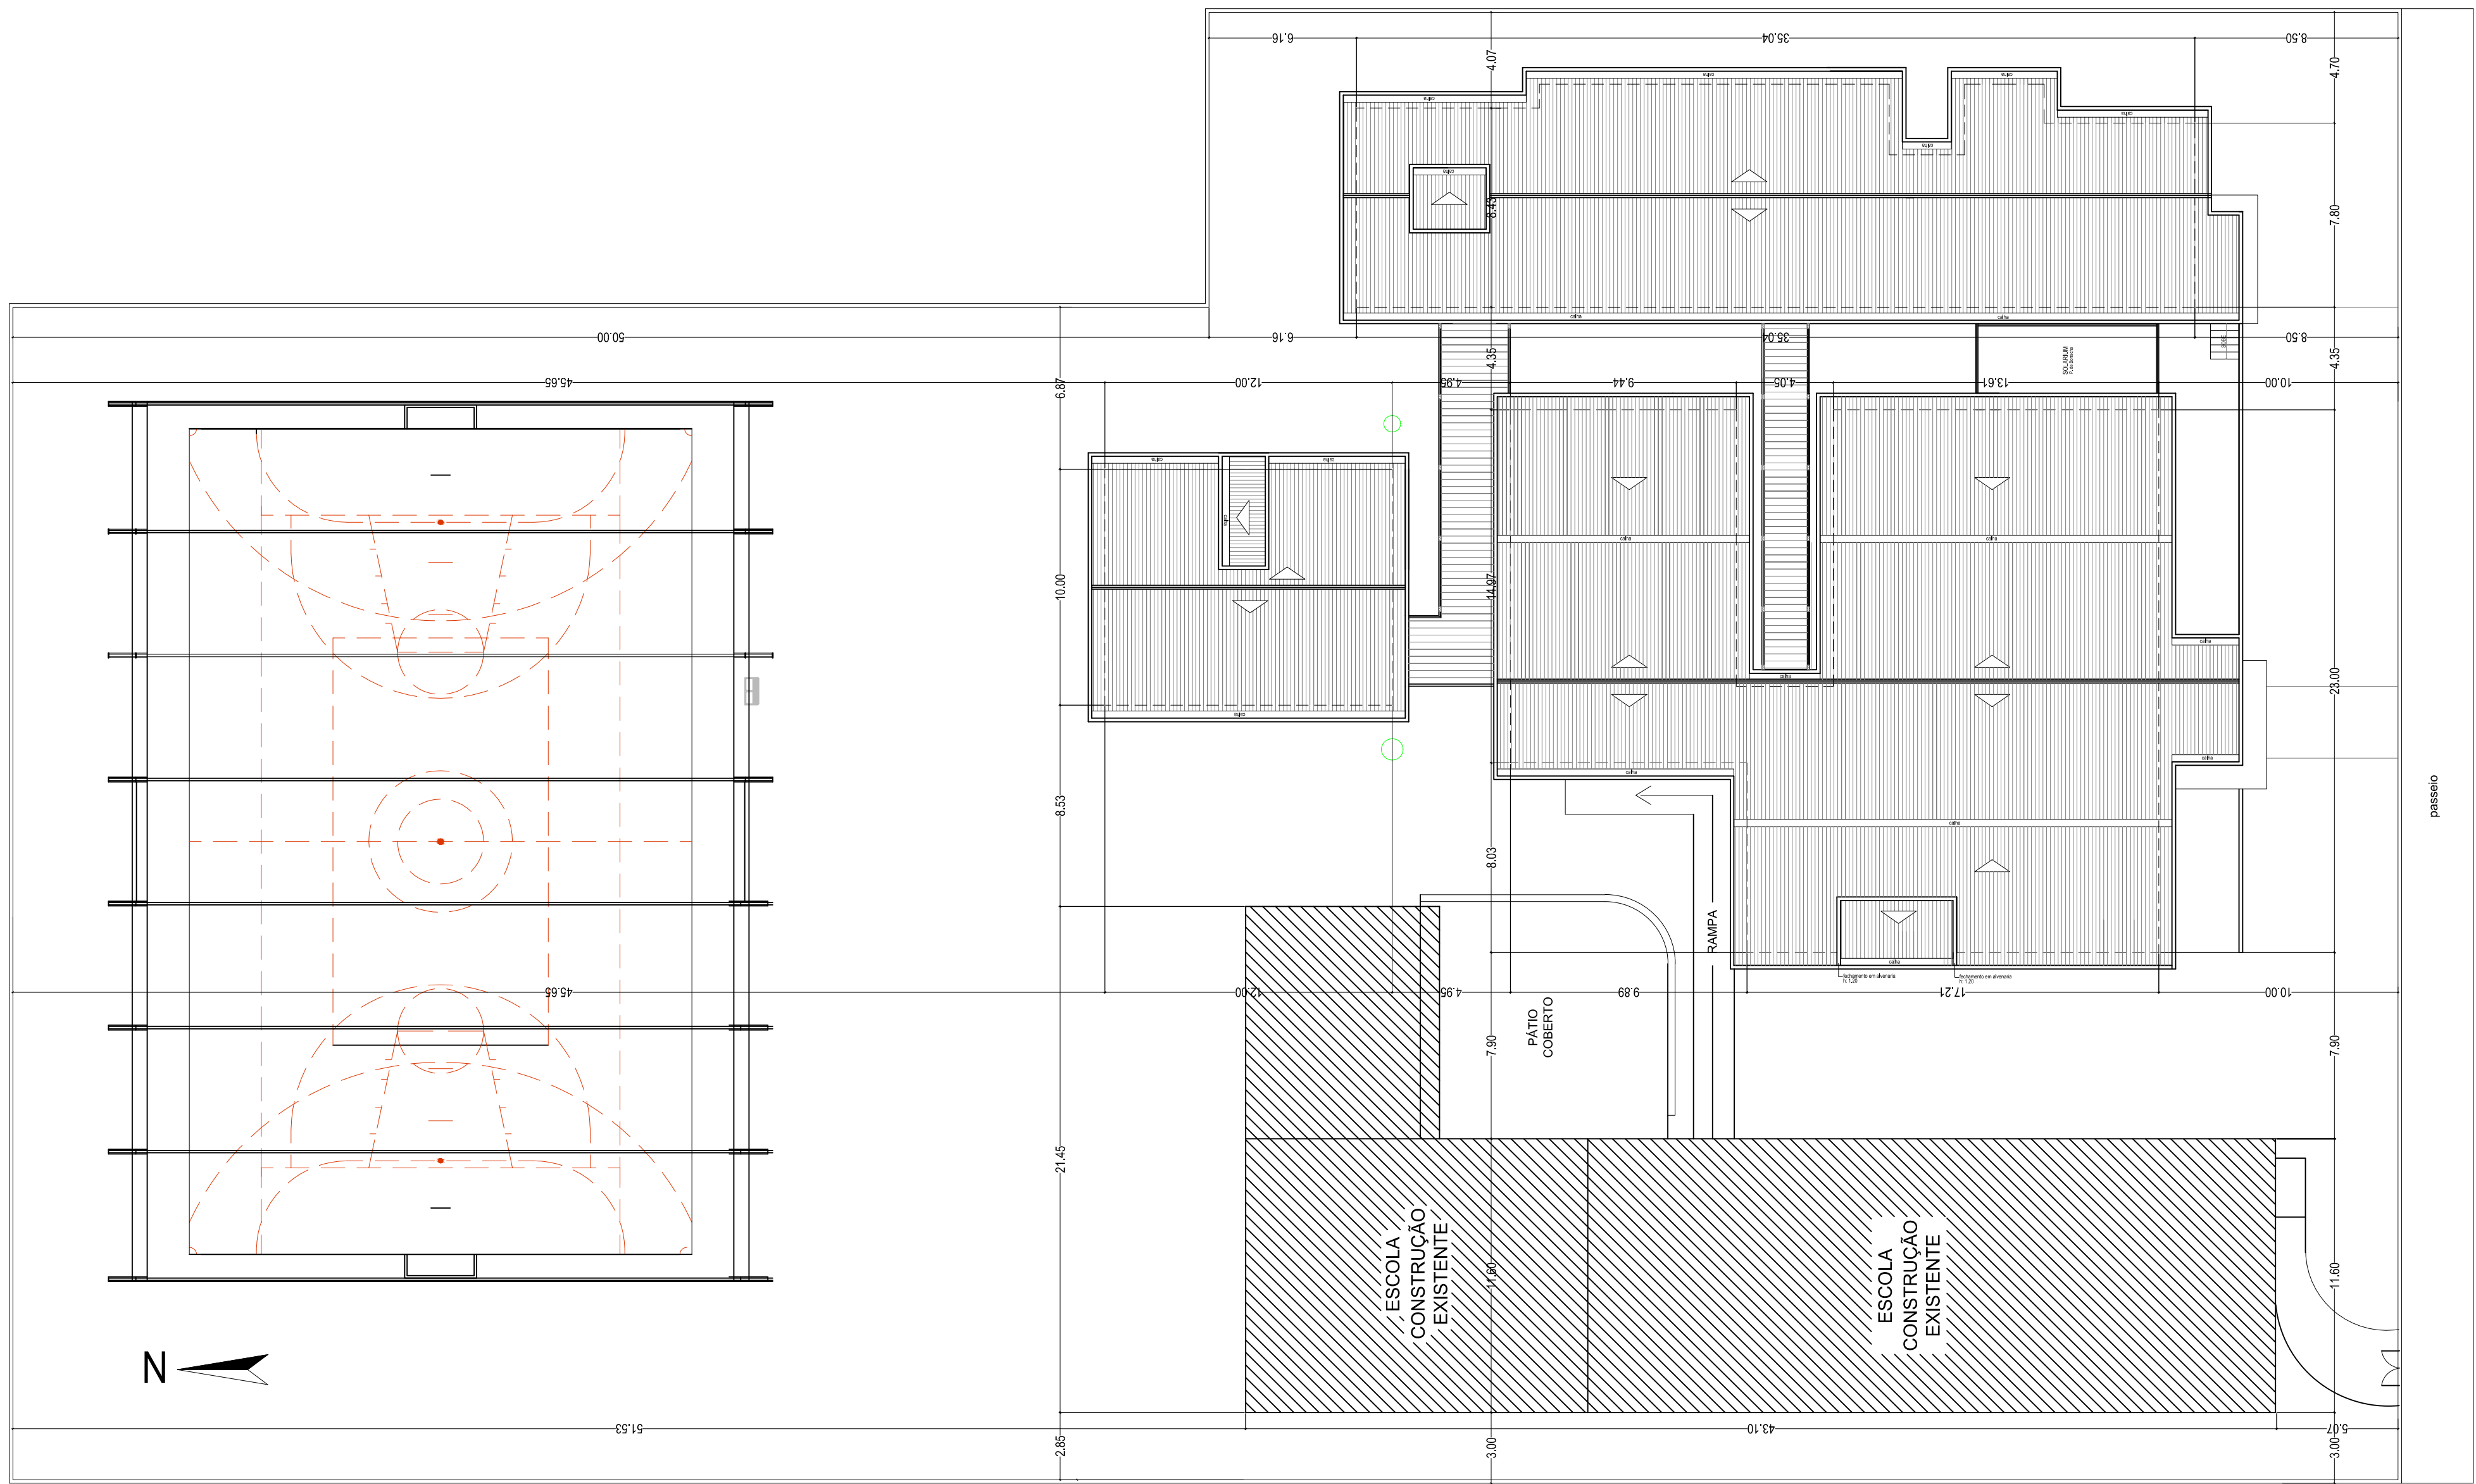


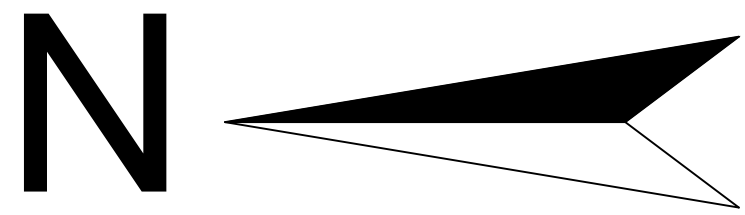

PLANTA DE COBERTURA/IMPLANTAÇÃO
Esc.: 1:200

OBS.: QUALQUER DIVERGÊNCIA ENTRE COTAS E ESCALAS, PREVALECERÁ A COTA

PROJETO ARQUITETÔNICO

PLANTA DE COBERTURA E IMPLANTAÇÃO

FOLHA
03/05

● Obra:

REFORMA E AMPLIAÇÃO CMEI BOA VISTA

● Local:

LOTE K - 2 ÁREA INDUSTRIAL

● Proprietário:

PREFEITURA MUNICIPAL DE UBIRATÃ

SITUAÇÃO SEM ESCALA

Proprietário:

PREFEITURA MUNICIPAL DE UBIRATÃ
CNPJ: 76.950.096/0001-10

Autor do Projeto:

SUELY I. HELLSTROM
Arquiteta e Urbanista
CAU A118721-0

Resp. Técnico:

ÁREAS

Área do terreno	5.625,00 m²
Área a reformar	515,31 m²
Área de ampliação	431,64 m²
Passarela a executar	86,50 m²
Área Total	1.033,45 m²

Escala INDICADA

Projeto Arquiteta SUELY HELLSTROM

Data AGOSTO / 2017