


PLANTA BAIXA PAGINAÇÃO DE PISO

Esc.: 1:100

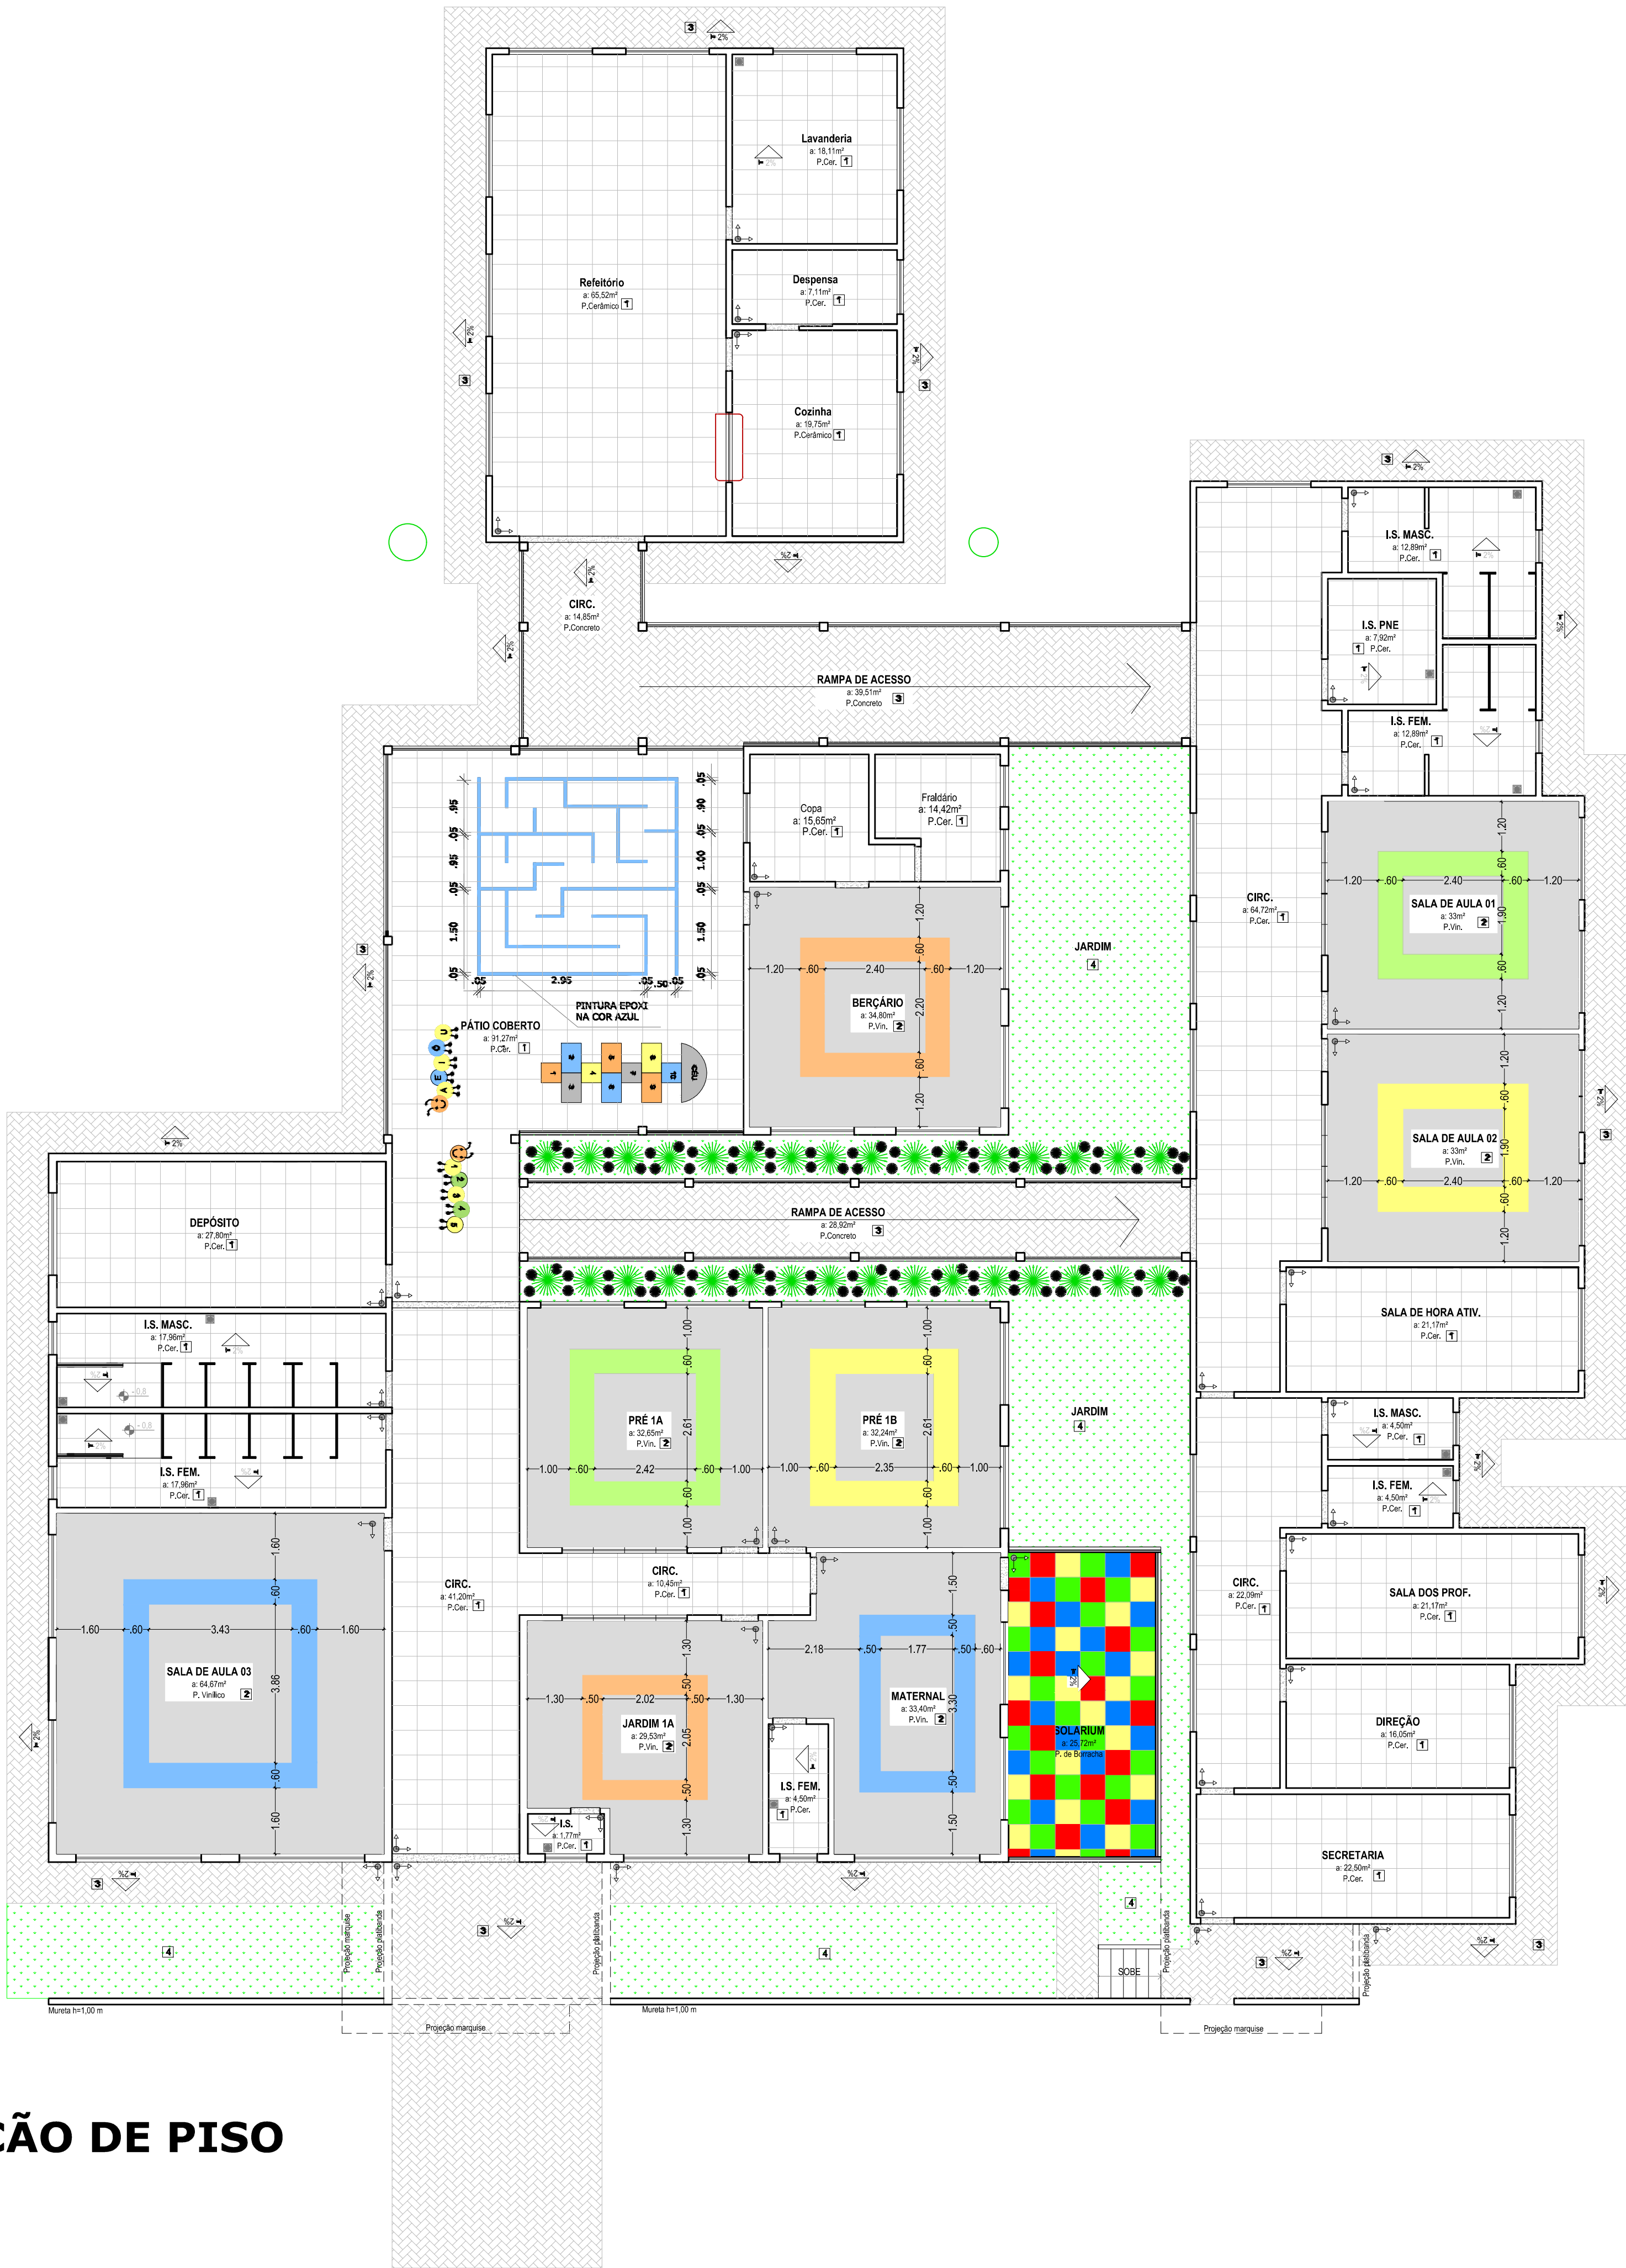

LEGENDA SIMBOLOGIA	
	INDICAÇÃO DA INCLINAÇÃO DO PISO
	INDICAÇÃO DE INÍCIO DE ASSENTAMENTO
	RALO (VER PROJETO HIDRÁULICO)
	INDICAÇÃO NIVEIS PLANTA
	ESPECIFICAÇÕES DE MATERIAIS

LEGENDA		
ESPECIFICAÇÕES DE PISOS INTERNOS E EXTERNOS		
	TIPO	ÁREA
1	CERÂMICA 60x60 cm, PEI 5, COR BRANCO GELO, ANTIDERRAPANTE	564,60m²
2	PISO VINÍLICO EM MANTA E=2mm (cores: laranja, azul, verde, amarelo, cinza claro)	293,30m²
3	BLOCO INTERTRAVADO DE CONCRETO	294,30 m²
4	GRAMA/ JARDIM	155,30m²
5	PISO DE BORRACHA	25,72m²
	SOLEIRAS EM GRANITO CINZA ANDORINHA	6,50m²

PROJETO ARQUITETÔNICO

PLANTA BAIXA PAGINAÇÃO DE PISO

FOLHA 05/05

Obra:

REFORMA E AMPLIAÇÃO CMEI BOA VISTA

Local:

LOTE K - 2 ÁREA INDUSTRIAL

Proprietário:

PREFEITURA MUNICIPAL DE UBITATÁ

SITUAÇÃO SEM ESCALA

Proprietário:

PREFEITURA MUNICIPAL DE UBITATÁ

CNPJ: 76.950.096/0001-10

Autor do Projeto:

SUELY I. HELLSTROM

Arquiteta e Urbanista

CAU A118721-0

Resp. Técnico:

ÁREAS

Área do terreno	5.625,00 m²
Área a reformar	515,31 m²
Área de ampliação	431,64 m²
Passarela a executar	86,50 m²
Área Total	1.033,45 m²

Escala INDICADA

Projeto Arquiteta SUELY HELLSTROM

Data INDICADA

AGOSTO / 2017

OBS.: QUALQUER DIVERGÊNCIA ENTRE COTAS E ESCALAS, PREVALECERÁ A COTA