


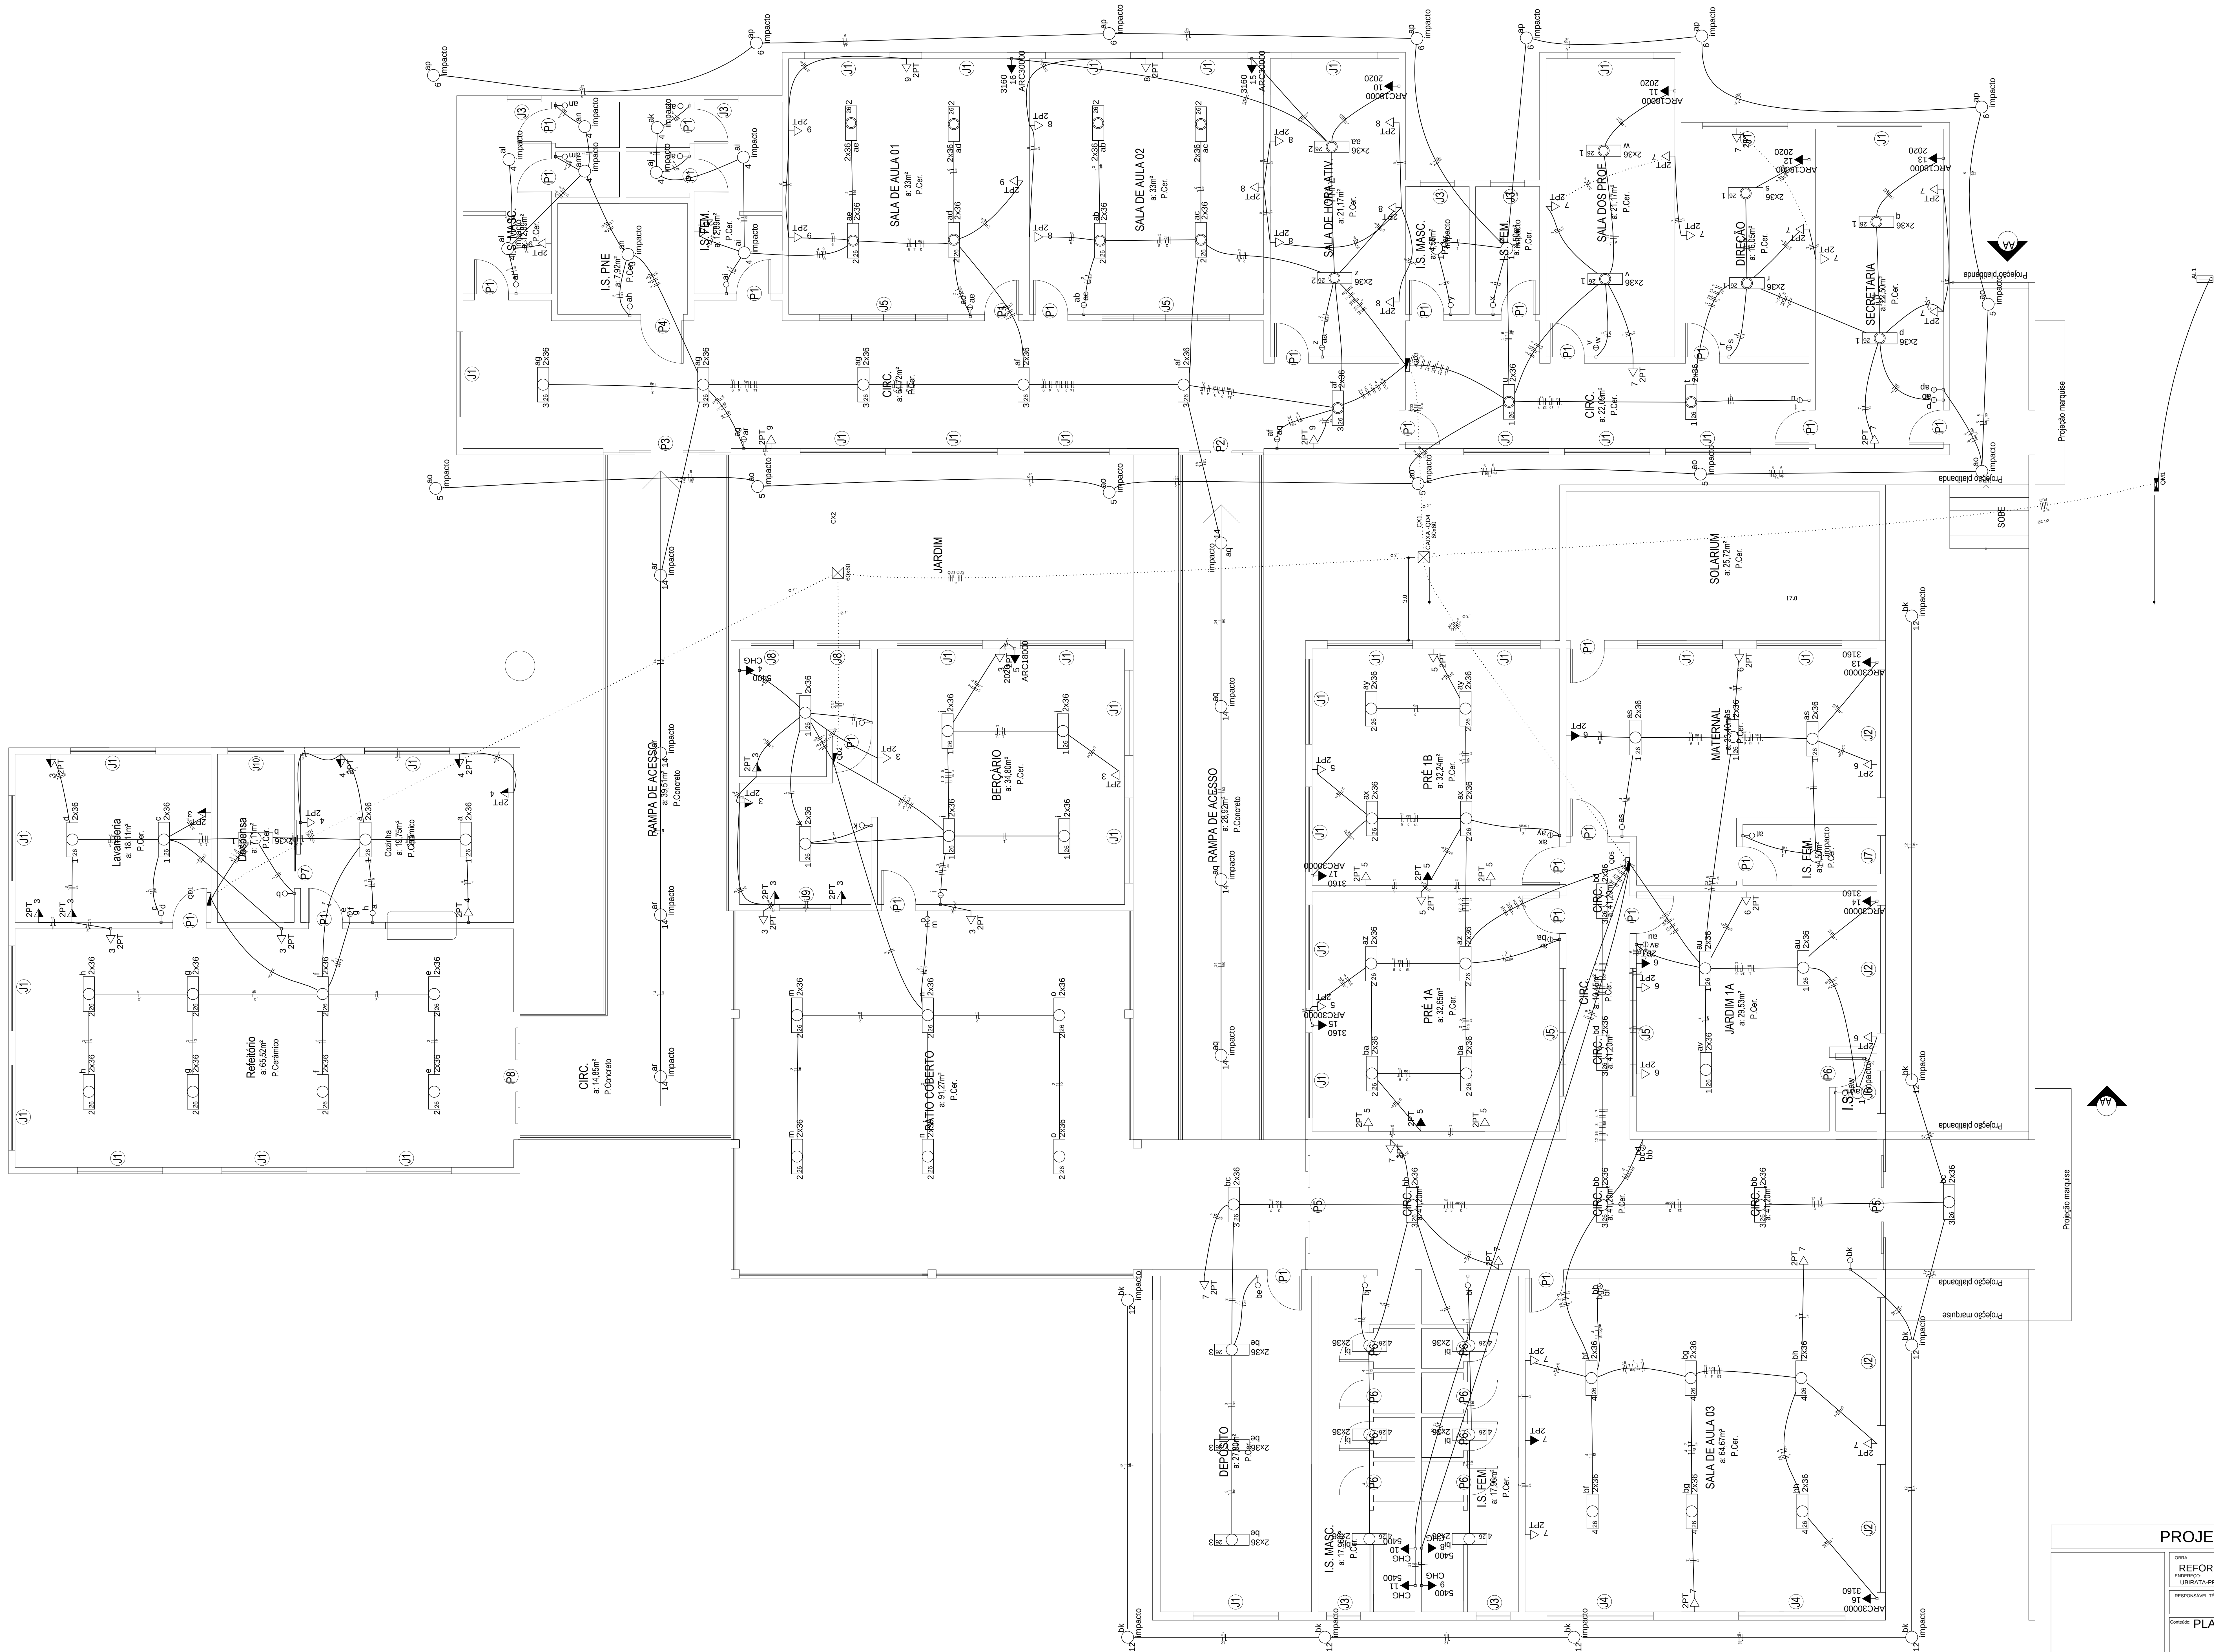

PROJETO ELETRICO

OBRA: REFORMA E AMPLIACAO CRECHE BOA VISTA
RESPONSÁVEL TÉCNICO: EDUARDO FELIPE MANFRE CREA: 135944D - PR
CORRESPONDENTE: PLANTA BAIXA

PAVIMENTO: TERREIRO UNIDADE: cm TOTAL DE FOLHAS: 02
PROJETO: PREFEITURA MUNICIPAL DE UBRATA
DESENHO: EDUARDO DATA: 09/05/2017 FOLHA: 01/02