


Planta de Cobertura / Implantação
Esc.: 1:125

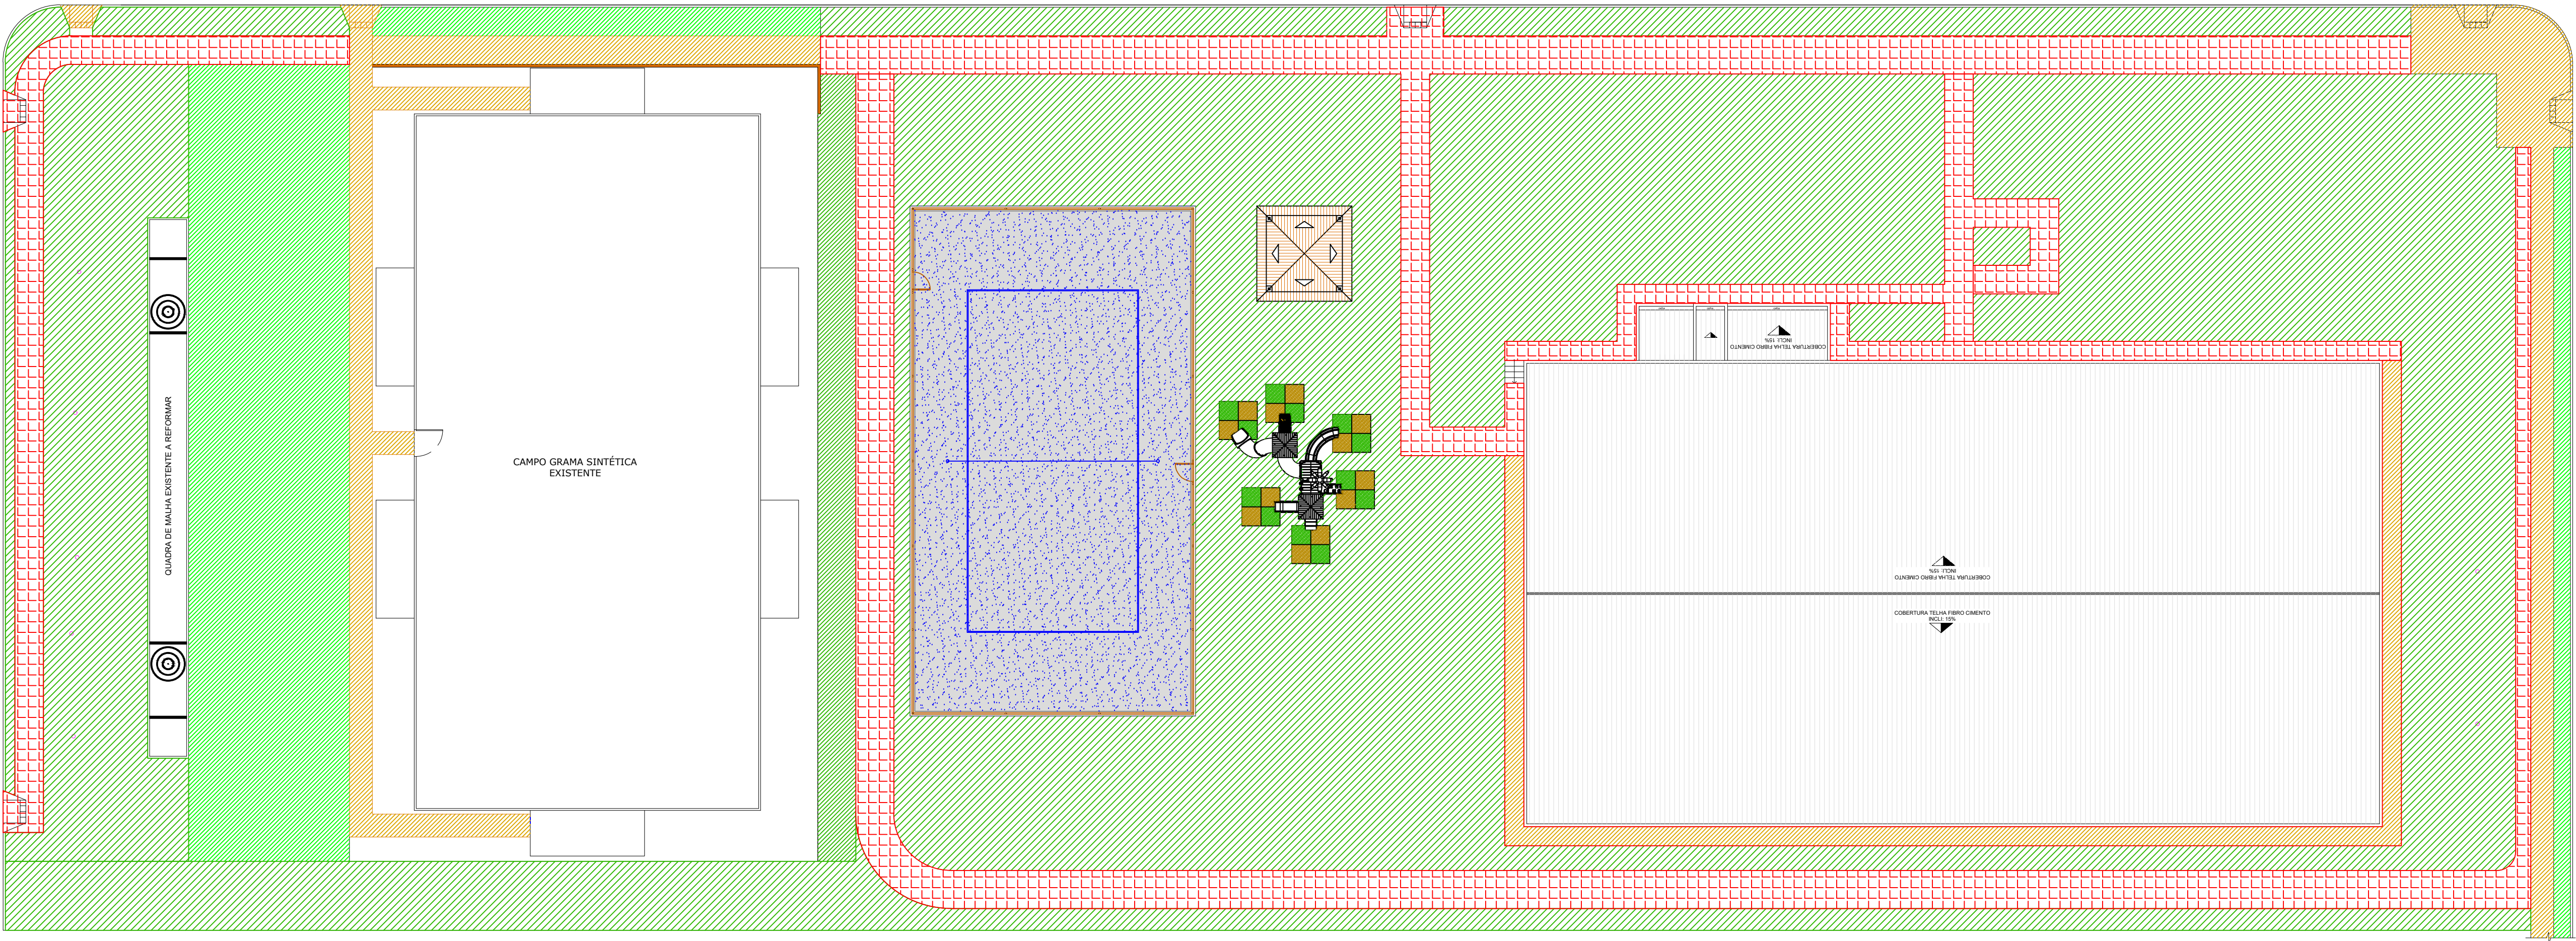

Planta Baixa - nomenclatura
Esc.: 1:200

PROJETO ARQUITETÔNICO PLANTA DE COBERTURA - IMPLANTAÇÃO - NOMENCLATURA		FOLHA ÚNICA
Obra: GINÁSIO DE ESPORTES YOLANDA		
Local: QUADRA 24 - DISTRITO DE YOLANDA		
Proprietário: PREFEITURA MUNICIPAL DE UBRATÃ		
SITUAÇÃO SEM ESCALA		
		Proprietário: PREFEITURA MUNICIPAL DE UBRATÃ CPF Nº 18.880.386/0001-10
ÁREAS		Autor do Projeto: REGINALDO DA S. RETAMERO Engº Civil CREA/P.R. Nº 480/0
TERRENO		12.150,00M2
Escala INDICADA		Data: AGOSTO / 2019 Desenhista: JAQUELINE DEBIASE

OBSERVAÇÃO: Outdoor (semplificado) emite e não é possível praticar o esporte.