



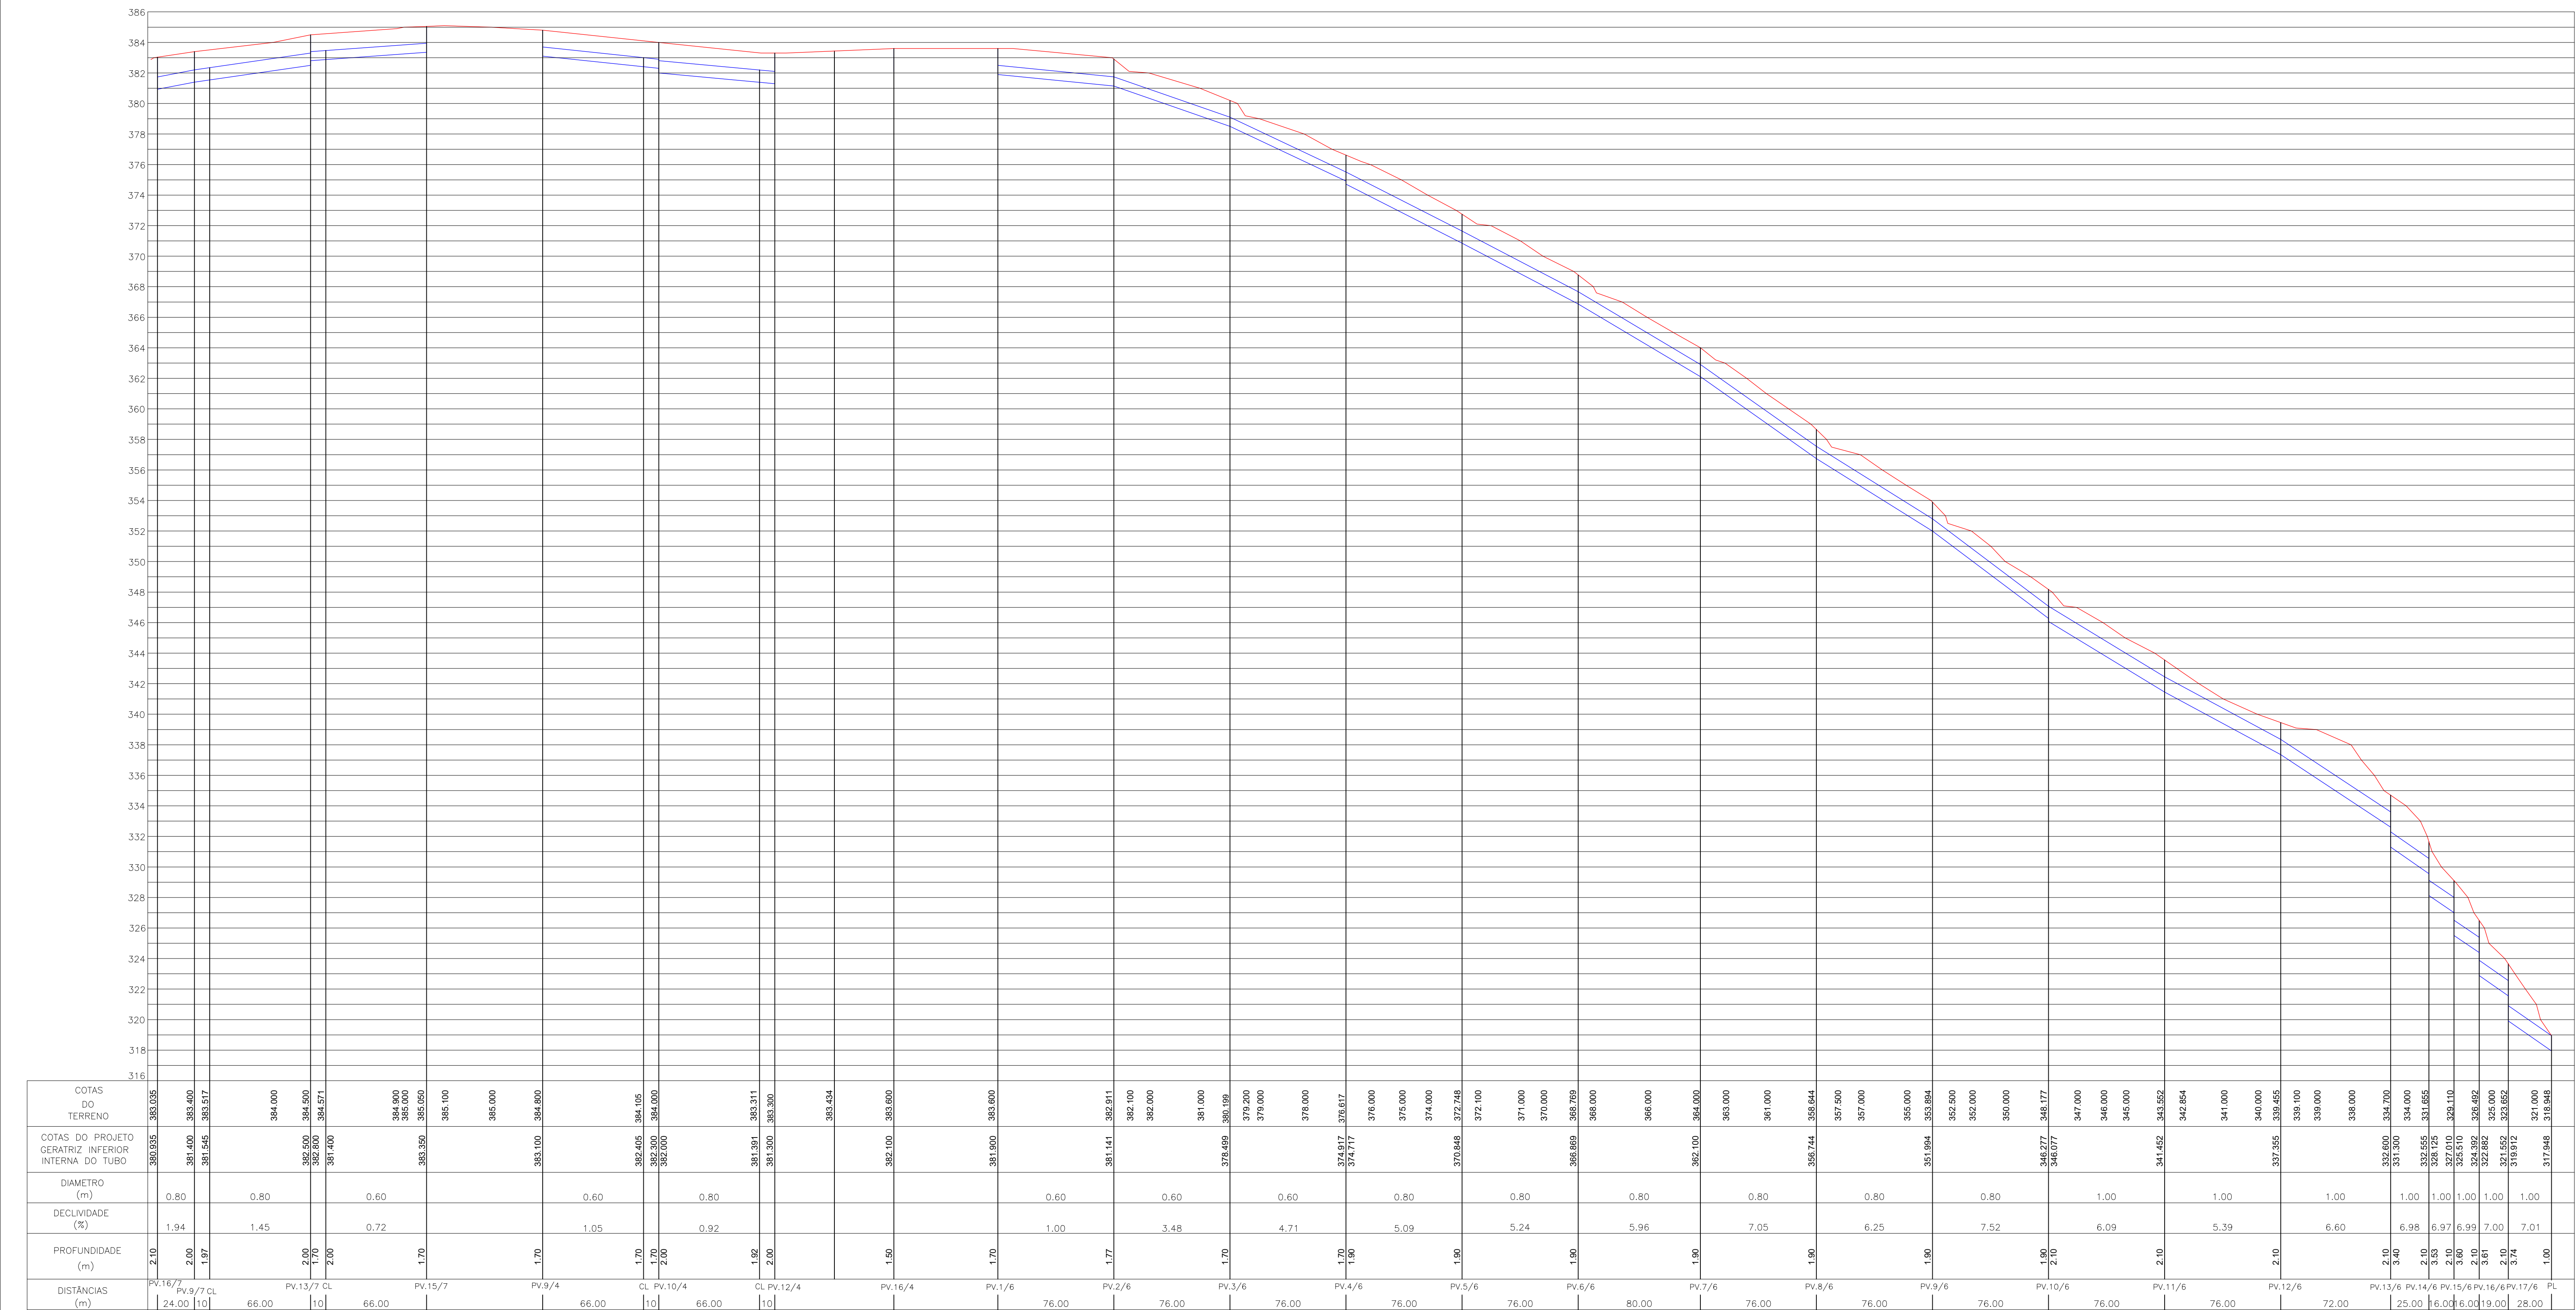

PERFIL LONGITUDINAL ESC. H=1:2000
V=1:200

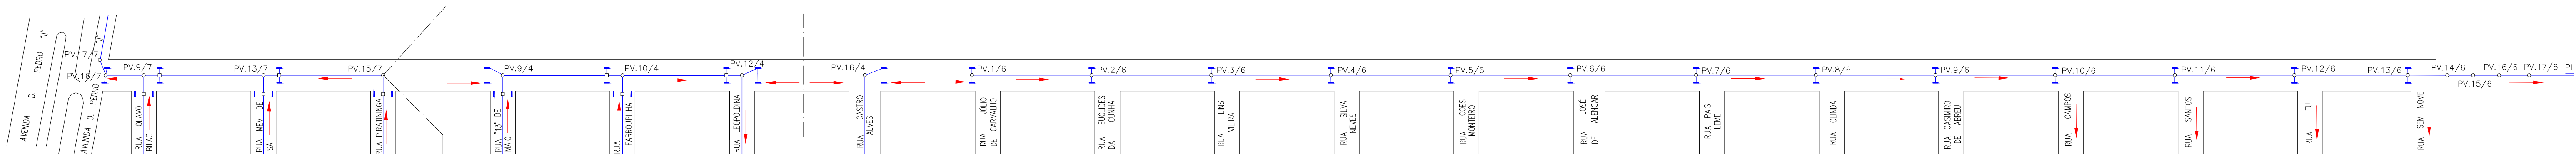

PLANTA ESCALA: 1:2000

CONVENÇÕES

- CAIXA DE CAPTAÇÃO COM BOCA-DE-LOBO
- CAIXA DE LIGAÇÃO
- POÇO DE VISITA
- CANALIZAÇÃO PROJETADA
- CANALIZAÇÃO EXISTENTE /
- PROJETO EXISTENTE
- PONTO DE LANÇAMENTO
- CÓRREGO EXISTENTE
- DIVISOR

PV. N° PV. N°
Direção do
Escoamento

EXECUTANTE	AGRITEC S/A. Agrimensura Aerofotogrametria		
CIDADE	ASSIS CHATEAUBRIAND		
LOCAL	RUA DUQUE DE CAXIAS		
PROJETO	PERFIS DE GALERIAS DE ÁGUAS PLUVIAIS		
RESP. TÉCNICO	DESENHO	EMISSAROS	FORMATO
ENF. CAL: ALDO BOREX CREX/PR 7103-D	WELLINGTON	04-06-07	A-0
DATA	ESCALA	PRONCHA	08/40
ABRIL/2000	INDICADA		

