

OBSERVAÇÕES: -

- O PLANTIO SERÁ EXECUTADO 45 DIAS APÓS O PREPARO DAS COVAS, COM A COLOCAÇÃO DE TUTORES DE CIBROS DE MADEIRA;
- SE NÃO OCORRER CHUVAS, HAVERÁ IRRIGAÇÃO DAS MUDAS;
- HAVERÁ CONTROLE DE PRAGAS E DOENÇAS, COM APLICAÇÃO DE PRODUTOS BIOLÓGICOS, EVITANDO A CONTAMINAÇÃO DO MEIO AMBIENTE;
- CASO NECESSÁRIO OCORRERÁ PRODA DE FORMAÇÃO DAS ÁRVORES;
- AS MUDAS TERÃO CORDAS DE 1 METRO DE DIÂMETRO ATÉ A SUA FORMAÇÃO
- O ESPAÇAMENTO MÉDIO A SER UTILIZADO SERÁ DE 10,00 METROS, ENTRE AS ÁRVORES, CONSIDERANDO QUE CADA LOTE TERÁ UMA ÁRVORE;
- O TAMANHO DAS COVAS SERÁ DE 0,80x0,80x0,80m;
- AS ESPÉCIES DE ÁRVORES, OBEDECERÃO OS CRITÉRIOS ESPECIFICADOS PELA PREFEITURA COMO POR EXEMPLO DO TIPO: - SIBIPIRUNA, GITI, CASSIA, ACÁCIA, IPE ETC...

NOTAS: -



- O SUBSTRATO PARA AS COVAS SERÁ ASSIM COMPOSTO:
- 01 PARTE DE TERRA
- 01 PARTE DE ESTERCO DE HUMO;
- 01 PARTE DE ÁREA GROSSA;

O SUBSTRATO SERÁ COLOCADO NAS COVAS 30 DIAS ANTES DO PLANTIO

A ADUBAÇÃO SERÁ COMPOSTA DE:

- 100 GRAMAS DE CALCÁRIO DOLOMÍTICO;
- 300 GRAMAS DE FARINHA DE OSSO;
- 50 GRAMAS DE CLORETO DE POTÁSSIO

A ADUBAÇÃO SERÁ COLOCADA NAS COVAS JUNTO COM SUBSTRATO.

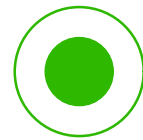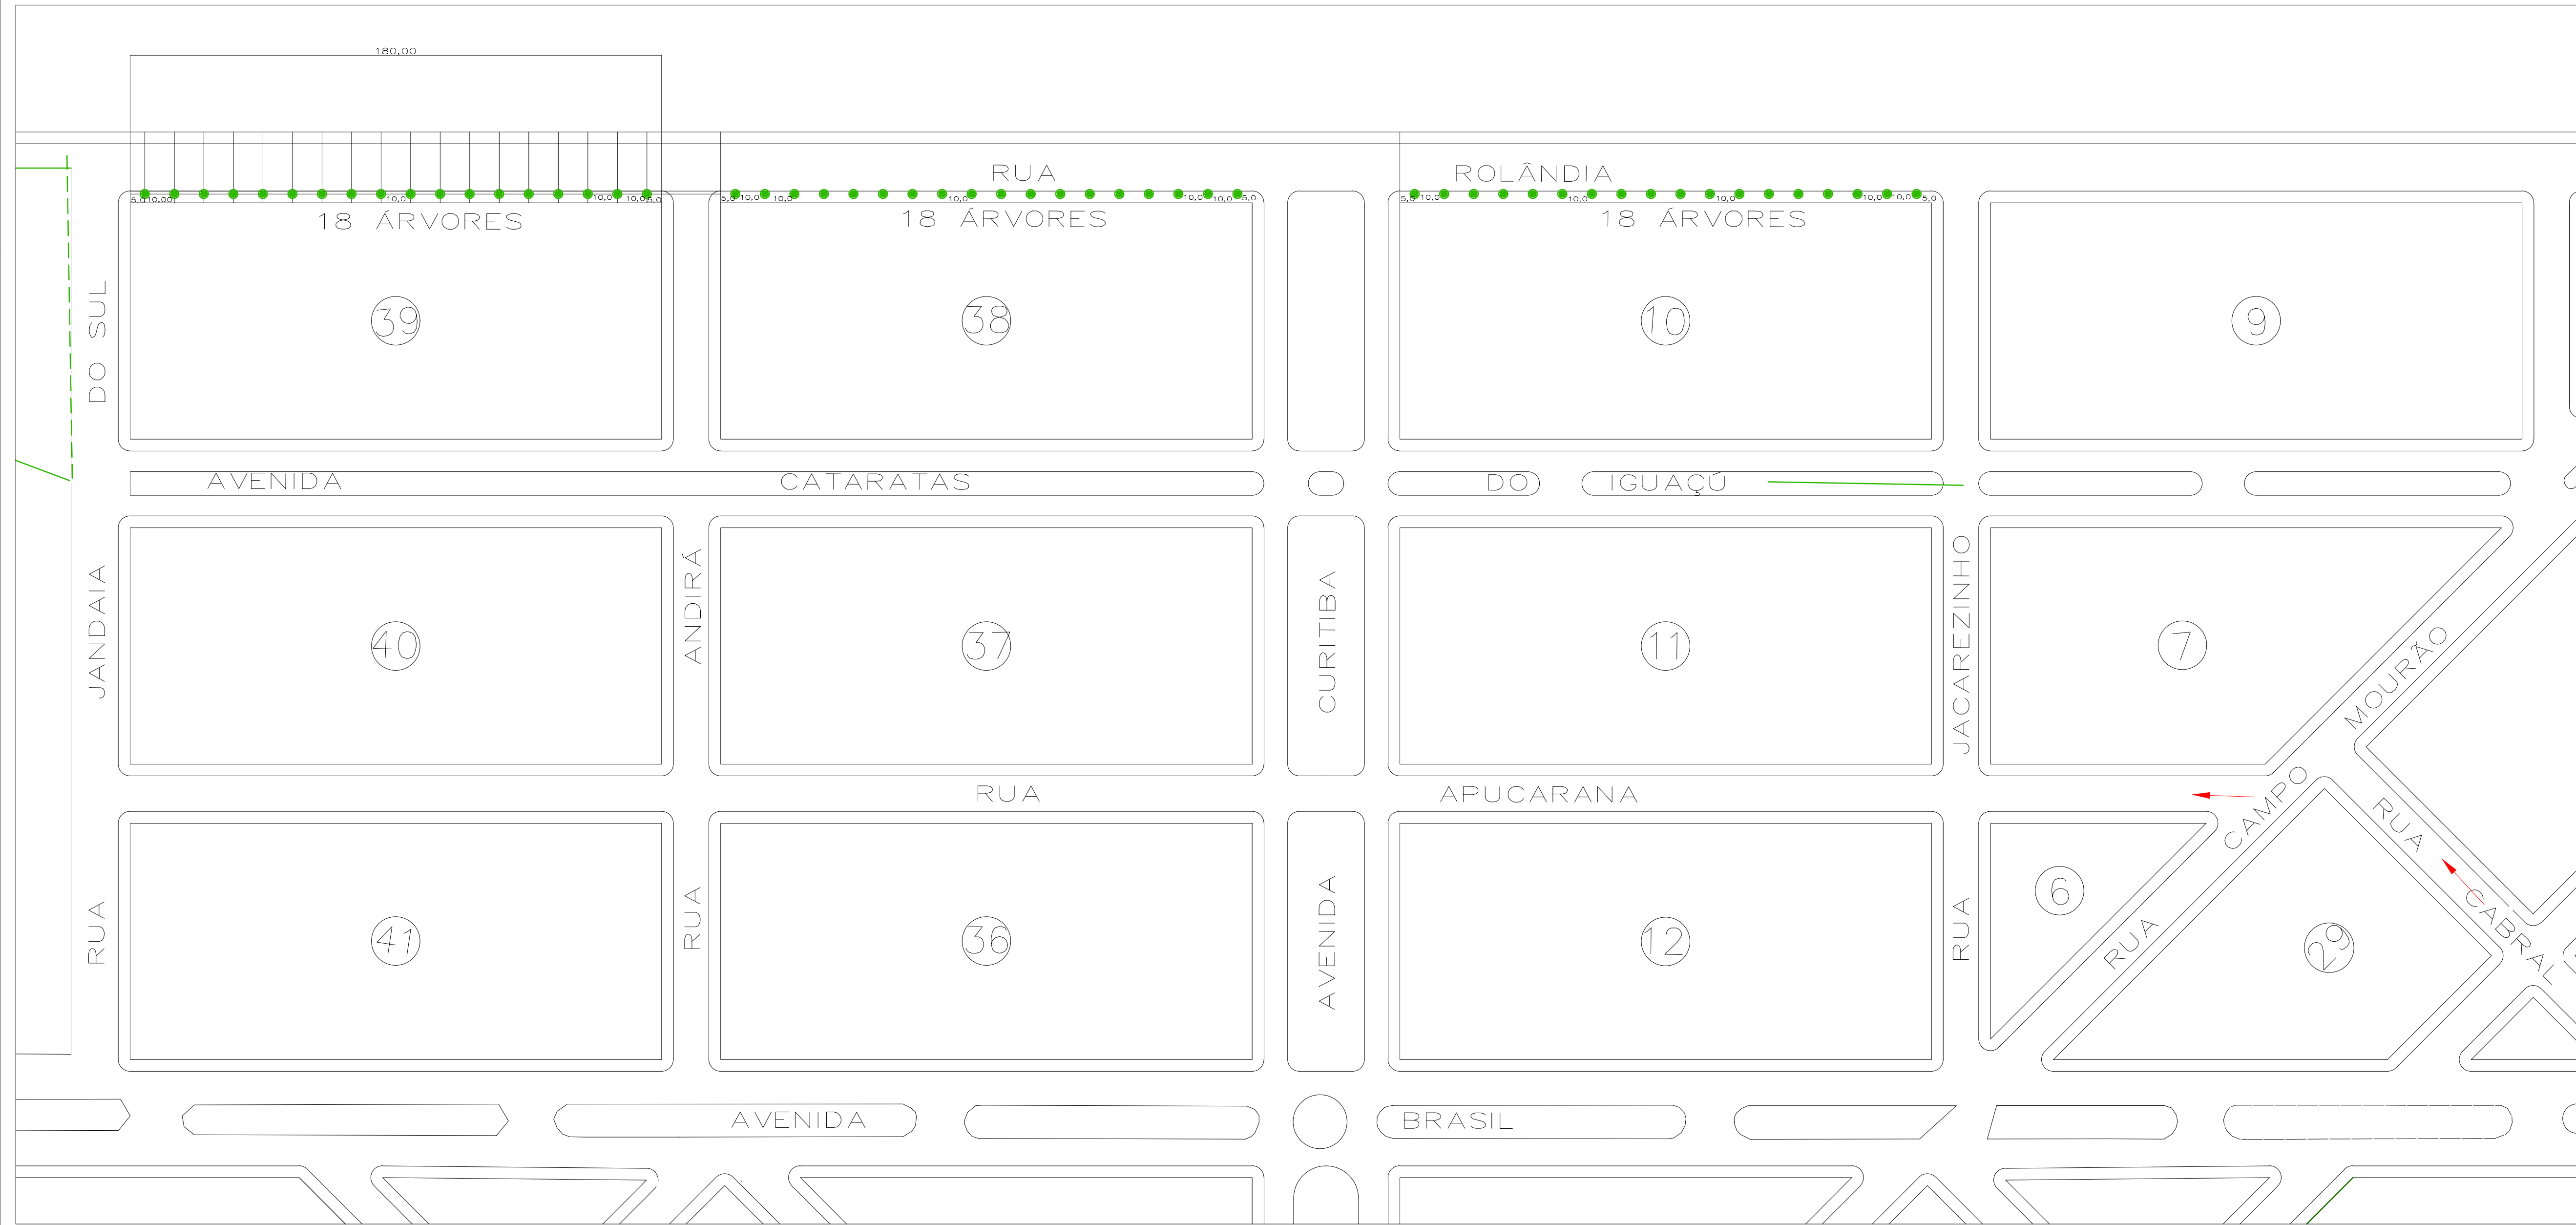

LOCAÇÃO DA ARBORIZAÇÃO

TOTAL DE ÁRVORES = 54 UNIDADES

ESPÉCIE SIBIPIRUNA
COVAS -0,80x0,80x0,80m
ALTURA MINIMA DA MUDA=1,00metro
FIXAR TUTOR - CAIBRO 5,5x5,5cm

PAVIMENTAÇÃO ASFÁLTICA

DISCRIMINAÇÃO	PROJETO ARBORIZAÇÃO URBANA	
LOCAL	RUA ROLÂNDIA - JARDIM PARANÁ	
PROPRIETÁRIO	MUNICÍPIO DE ASSIS CHATEAUBRIAND - PARANÁ	
FOLHA	MUNICÍPIO DE ASSIS CHATEAUBRIAND - PR	RESPONSÁVEL TÉCNICO
ESCALA		
INDICADA		
DATA	FEV/2018	