


PLANILHA DE QUANTITATIVO DE SERVIÇOS - DRENAGEM																								
RUA	CORRETO	TUBULAÇÃO (m)					BOCAS DE LOBO	CAIXAS LIGAÇÃO/QUEBIDA					POÇO DE VISITA/QUEBIDA					DISSIP.	MOVIMENTO DE TERRA (m3)					
		0,30	0,40	0,60	0,80	1,00		1,20	0,40	0,60	0,80	1,00	1,20	0,40	0,60	0,80	1,00		1,20	ABERTURA DE VALA	REATERRO NAVAL APLANTADO	REATERRO EMPLANTADO		
FLORIANO PÉIXOTO	-	32	238	-	-	-	8	1	3	-	-	-	-	3	1	-	-	-	-	605.88	346.12	148.34		
9 DE JULHO	-	109	238	318	232	30	22	1	3	1	1	-	-	3	4	3	2	1	2.915.95	1.561.76	669.32			
MARECHAL DEODORO	-	104	162	-	308	551	26	-	3	-	4	6	-	2	-	4	11	1	4.695.08	2.384.59	1.021.97			
DUQUE DE CAXIAS	-	-	76	76	-	-	-	-	-	-	-	-	-	1	2	-	-	-	417.24	226.78	97.19			
13 DE MAIO	-	370	-	-	-	-	16	8	-	-	-	-	-	-	-	-	-	-	566.10	345.42	148.04			
FARROUPILHA	-	386	-	-	-	-	18	9	-	-	-	-	-	-	-	-	-	-	590.58	360.35	154.44			
LEOPOLDINA	-	177	-	205	-	-	18	6	-	3	-	-	-	-	-	-	-	-	916.56	504.56	216.24			
CASTRO ALVES	-	44	-	154	-	-	6	2	-	-	-	-	-	-	1	-	-	-	552.42	295.98	126.85			
ROLANDIA	-	185	-	215	-	-	12	3	-	-	-	-	-	-	3	-	-	2	960.30	560.11	24.01			
TOTALS		1407	714	968	540	581	126	30	9	4	5	6	-	9	11	7	13	4	12220.11	6554.13	2808.71			

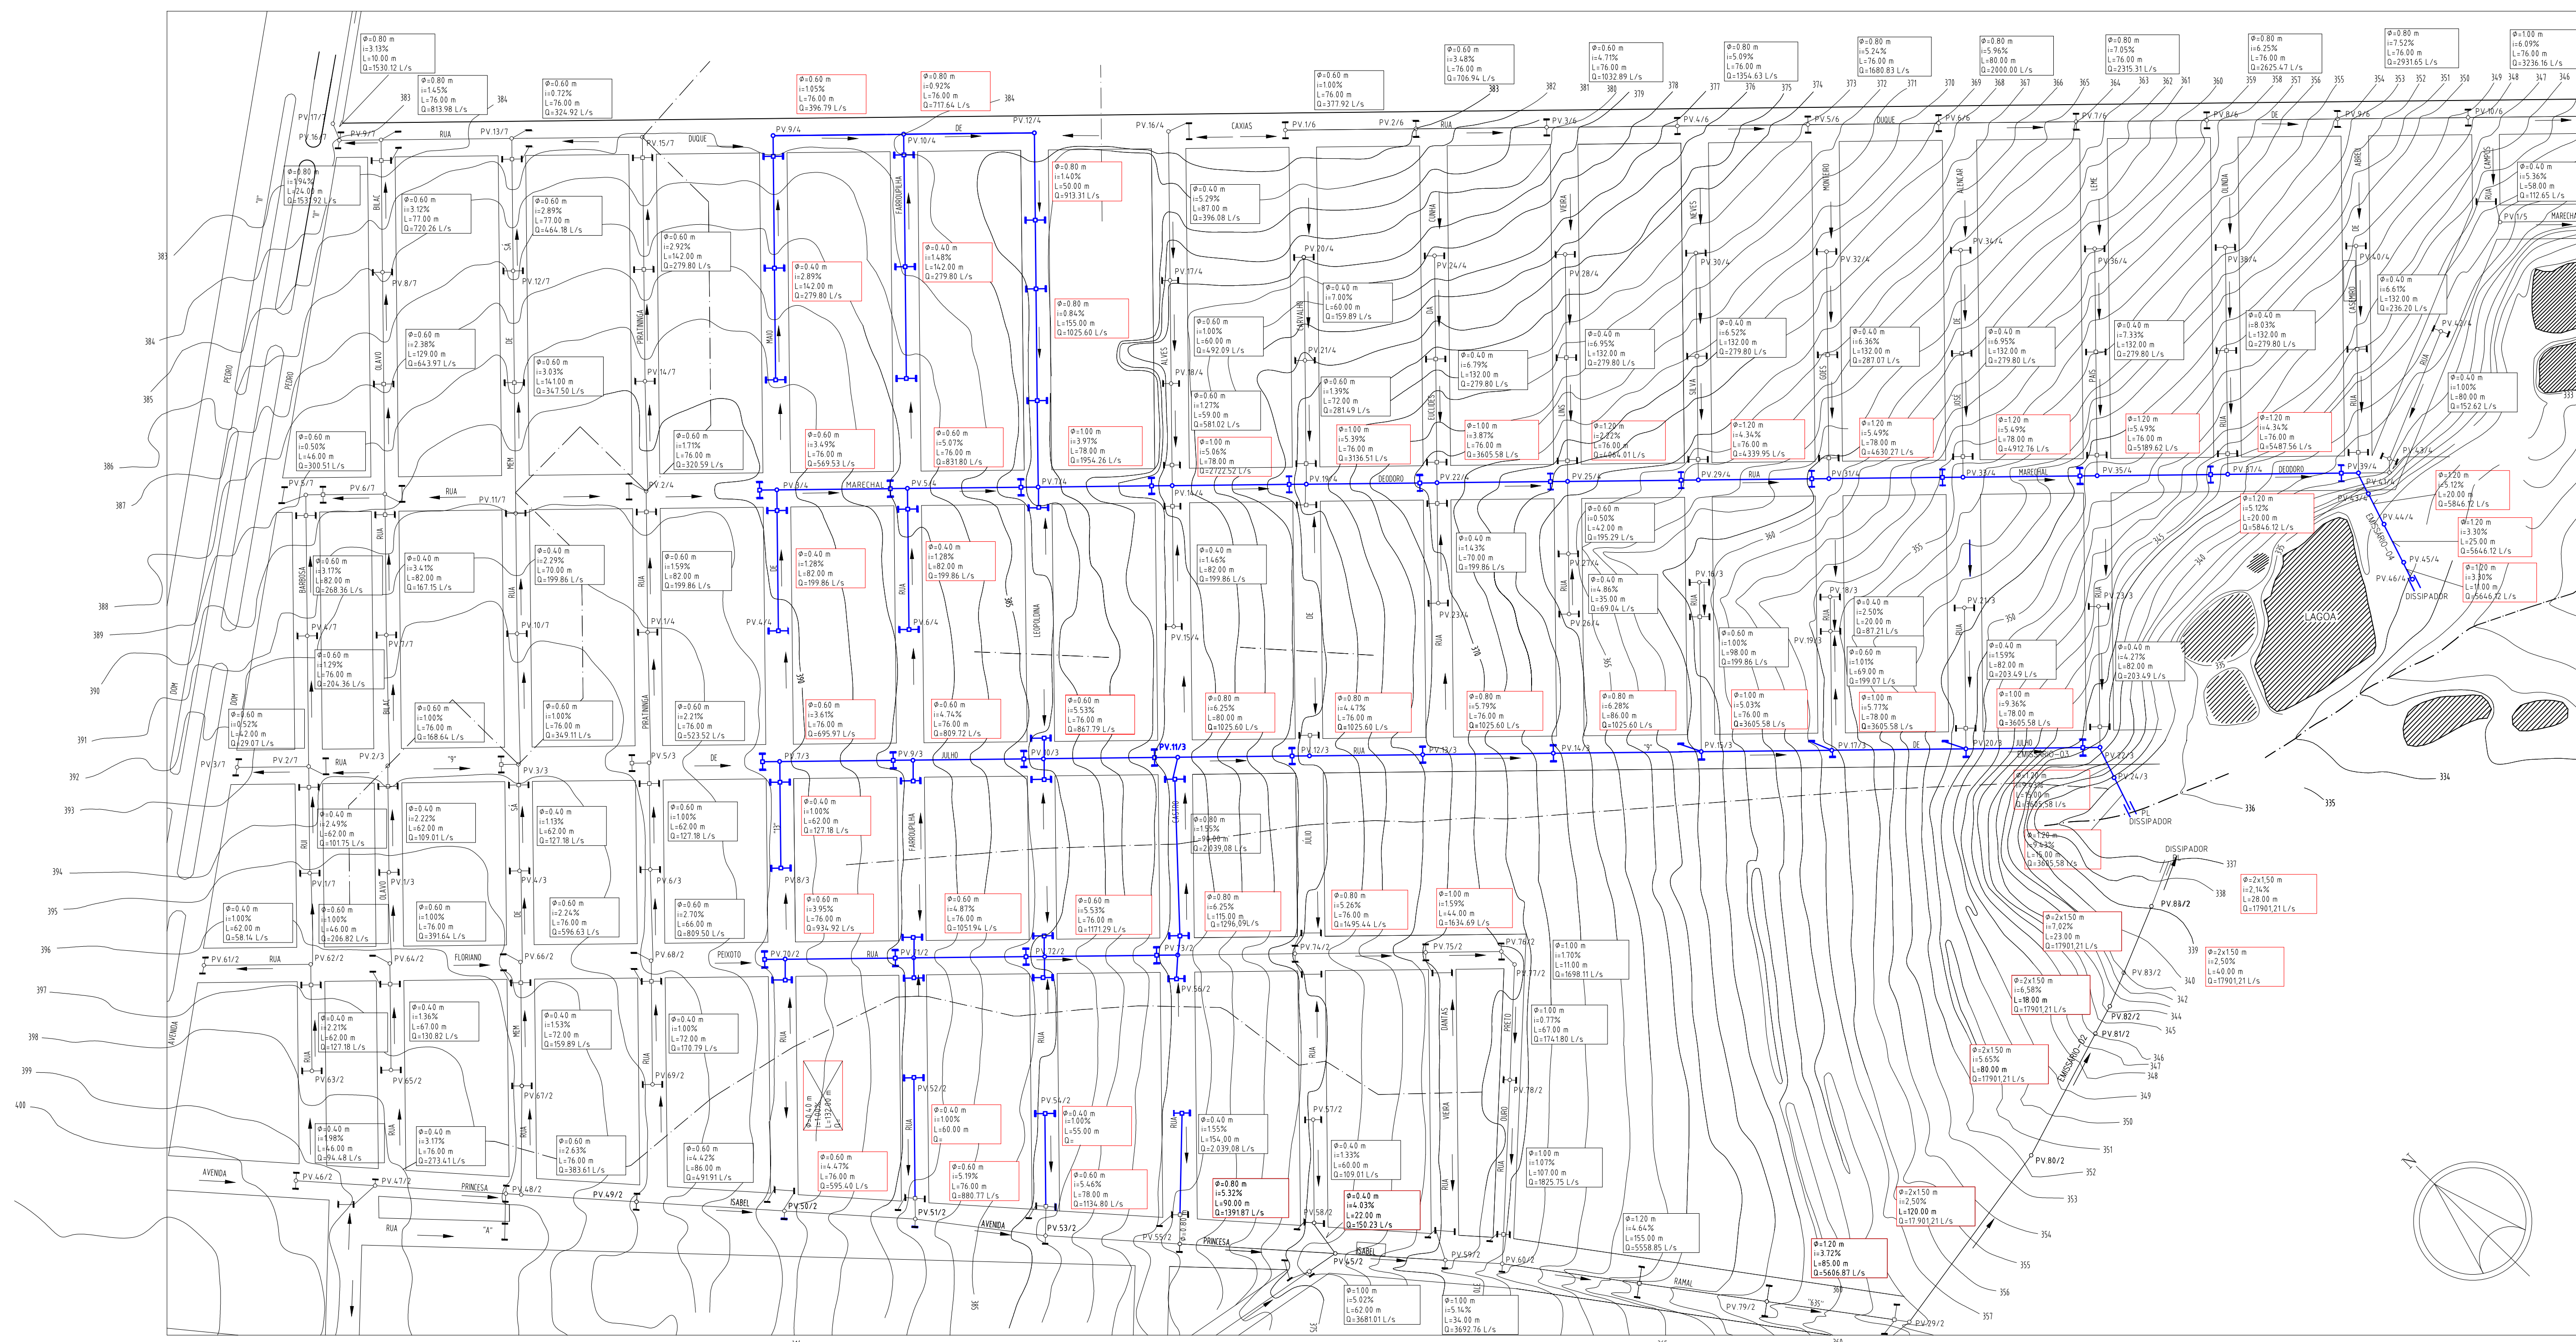

 - CAIXA DE CAPTAÇÃO COM BOCA-DE-LOBO
 - CAIXA DE LIGAÇÃO
 - POÇO DE VISITA
 - CANALIZAÇÃO PROJETADA A EXECUTAR
 - CANALIZAÇÃO EXISTENTE / PROJETO EXISTENTE
 - PONTO DE LANÇAMENTO
 - CÔRREGO EXISTENTE
 - DIVISOR

PAVIMENTAÇÃO ASFÁLTICA

DISCRIMINAÇÃO			PROJETO DE DRENAGEM - LAY OUT -		
LOCAL			JARDIM ARAÇA - RUAS: FLORIANO PEIXOTO, 9 DE JULHO, MARECHAL DEODORO, 13 DE MAIO, FARROUPILHA E RUA LEOPOLDINA.		
PROPRIETÁRIO			MUNICÍPIO DE ASSIS CHATEAUBRIAND - PARANÁ		
FOLHA		MUNICÍPIO DE ASSIS CHATEAUBRIAND - PR		RESPONSÁVEL TÉCNICO	
ESCALA					
1/2000					
DATA					
SET/15					