


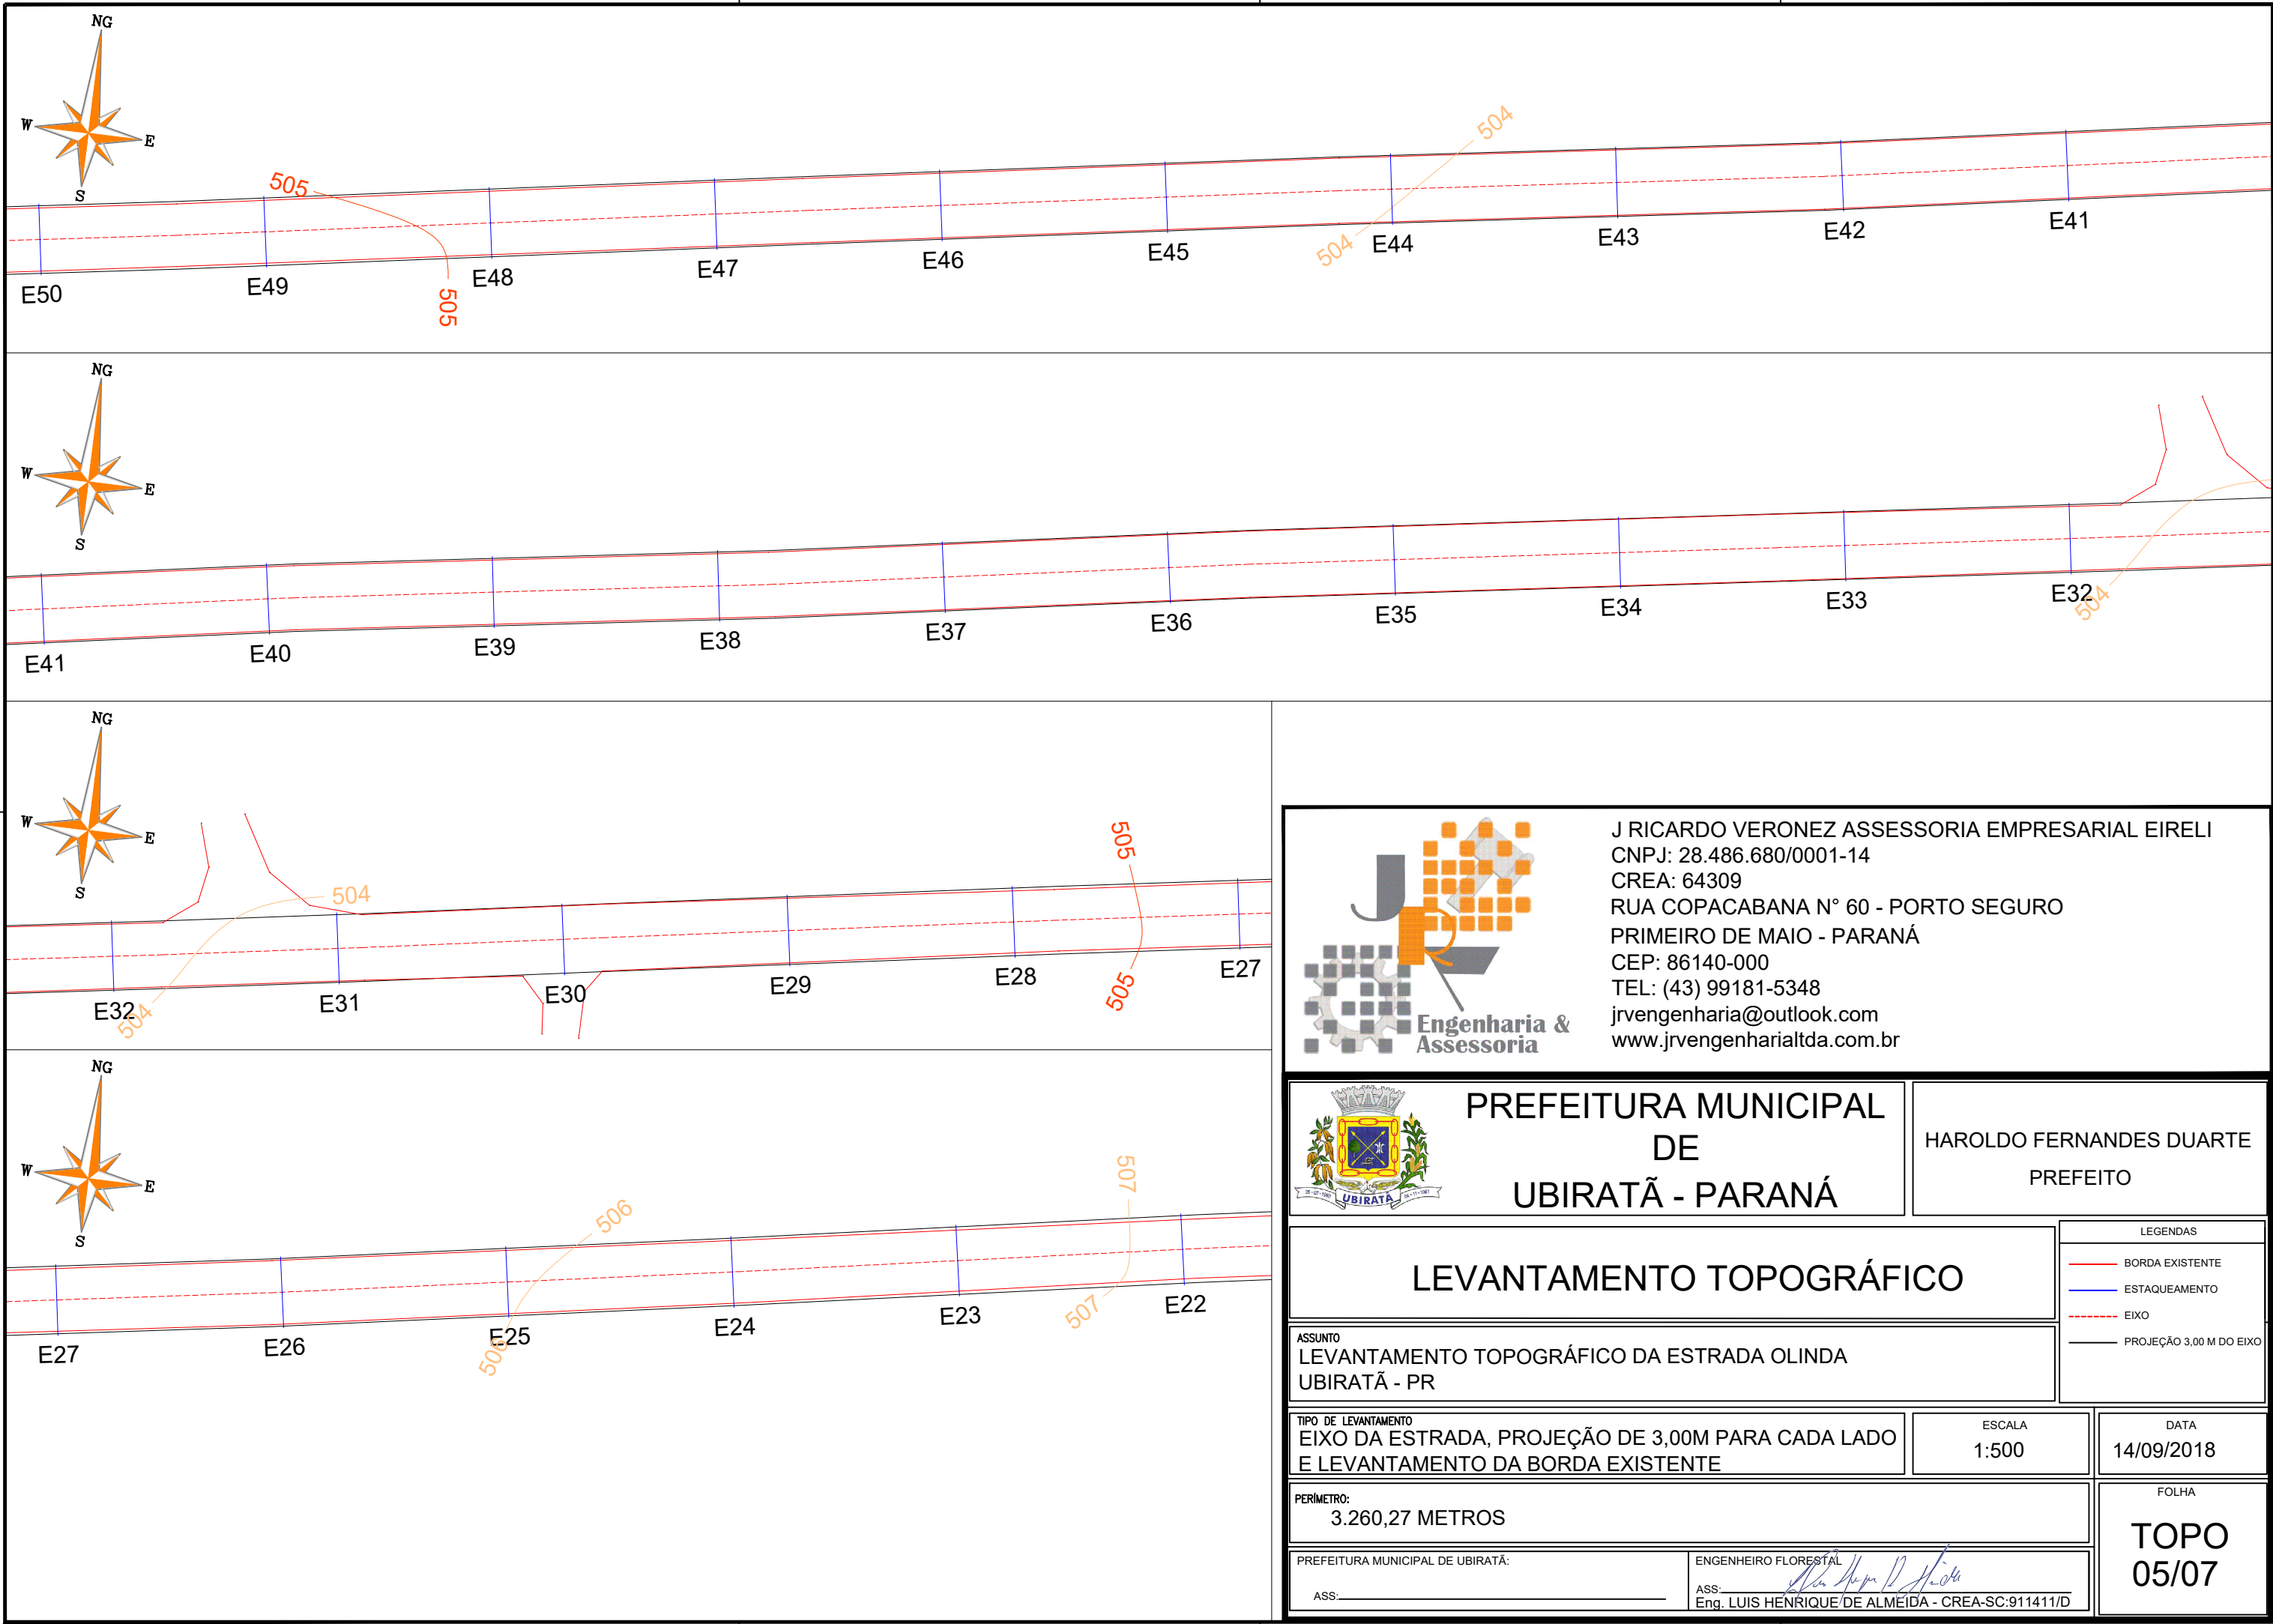

J RICARDO VERONEZ ASSESSORIA EMPRESARIAL EIRELI
CNPJ: 28.486.680/0001-14
CREA: 64309
RUA COPACABANA N° 60 - PORTO SEGURO
PRIMEIRO DE MAIO - PARANÁ
CEP: 86140-000
TEL: (43) 99181-5348
jrvengenharia@outlook.com
www.jrvengenhariatda.com.br



PREFEITURA MUNICIPAL
DE
UBATÃ - PARANÁ

HAROLDO FERNANDES DUARTE
PREFEITO

LEVANTAMENTO TOPOGRÁFICO

ASSUNTO
LEVANTAMENTO TOPOGRÁFICO DA ESTRADA OLINDA
UBATÃ - PR

TIPO DE LEVANTAMENTO
EIXO DA ESTRADA, PROJEÇÃO DE 3,00M PARA CADA LADO
E LEVANTAMENTO DA BORDA EXISTENTE

PERÍMETRO:
3.260,27 METROS

PREFEITURA MUNICIPAL DE UBATÃ:
ASS: _____

ENGENHEIRO FLORESTAL
ASS: *Eng. LUIS HENRIQUE DE ALMEIDA*
Eng. LUIS HENRIQUE DE ALMEIDA - CREA-SC:911411/D

LEGENDAS	
—	BORDA EXISTENTE
—	ESTAQUEAMENTO
---	EIXO
---	PROJEÇÃO 3,00 M DO EIXO

ESCALA
1:500

DATA
14/09/2018

FOLHA
TOPO
05/07