



PERFIL LONGITUDINAL - ESTRADA OLINDA

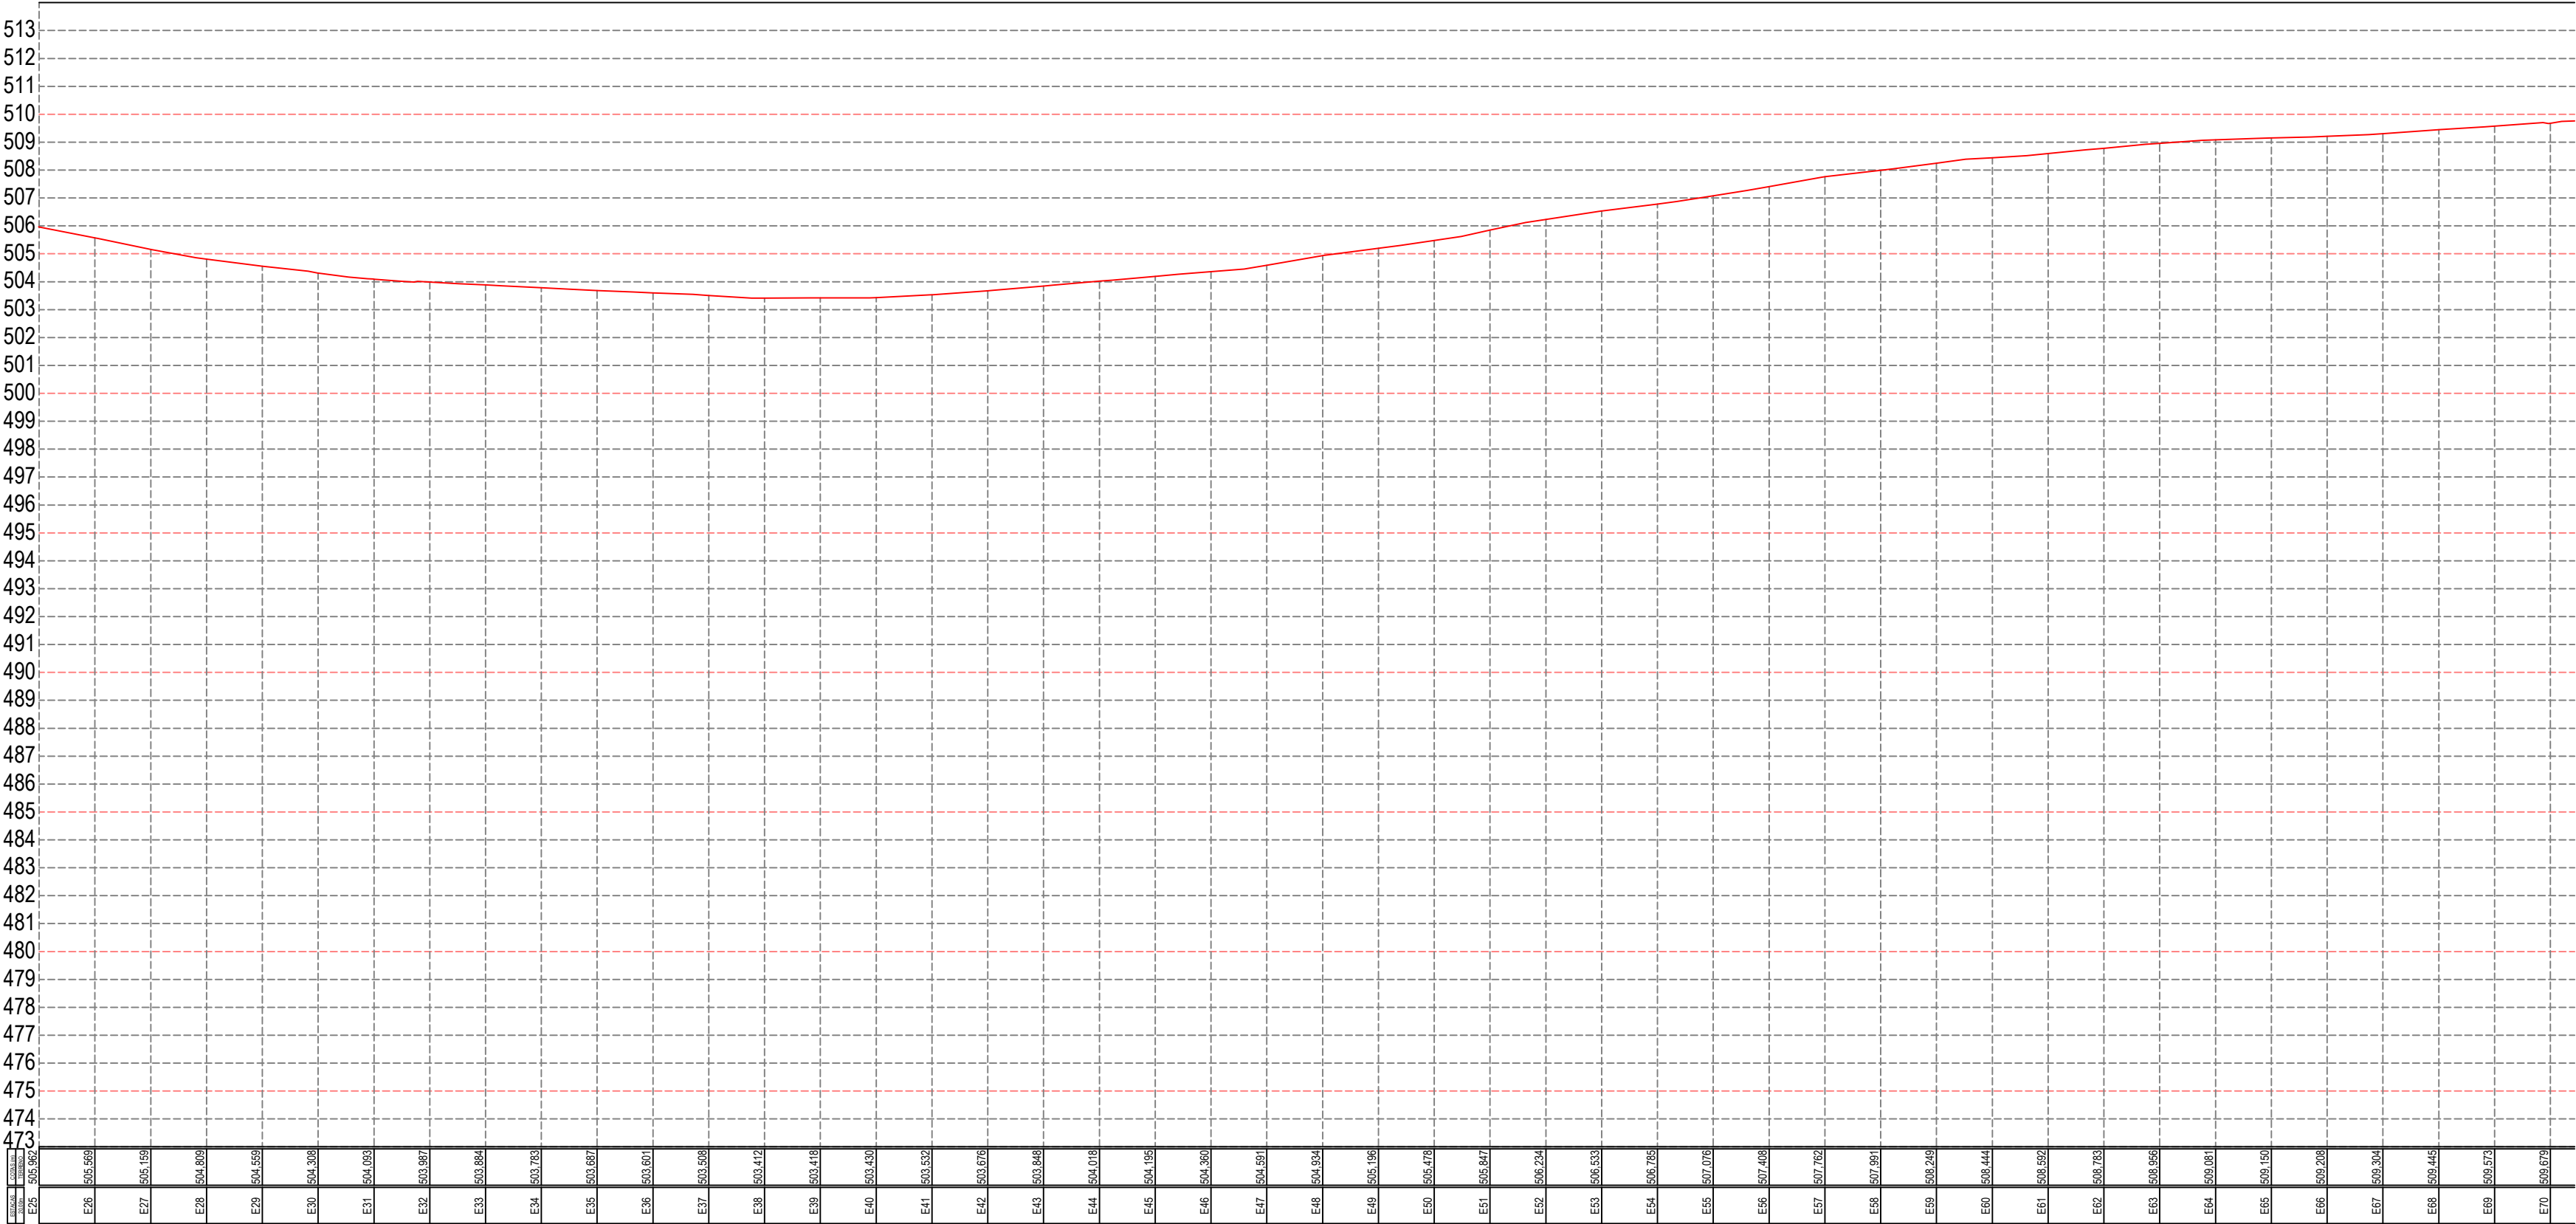

ESCALA HORIZONTAL 1:2000
ESCALA VERTICAL 1:200

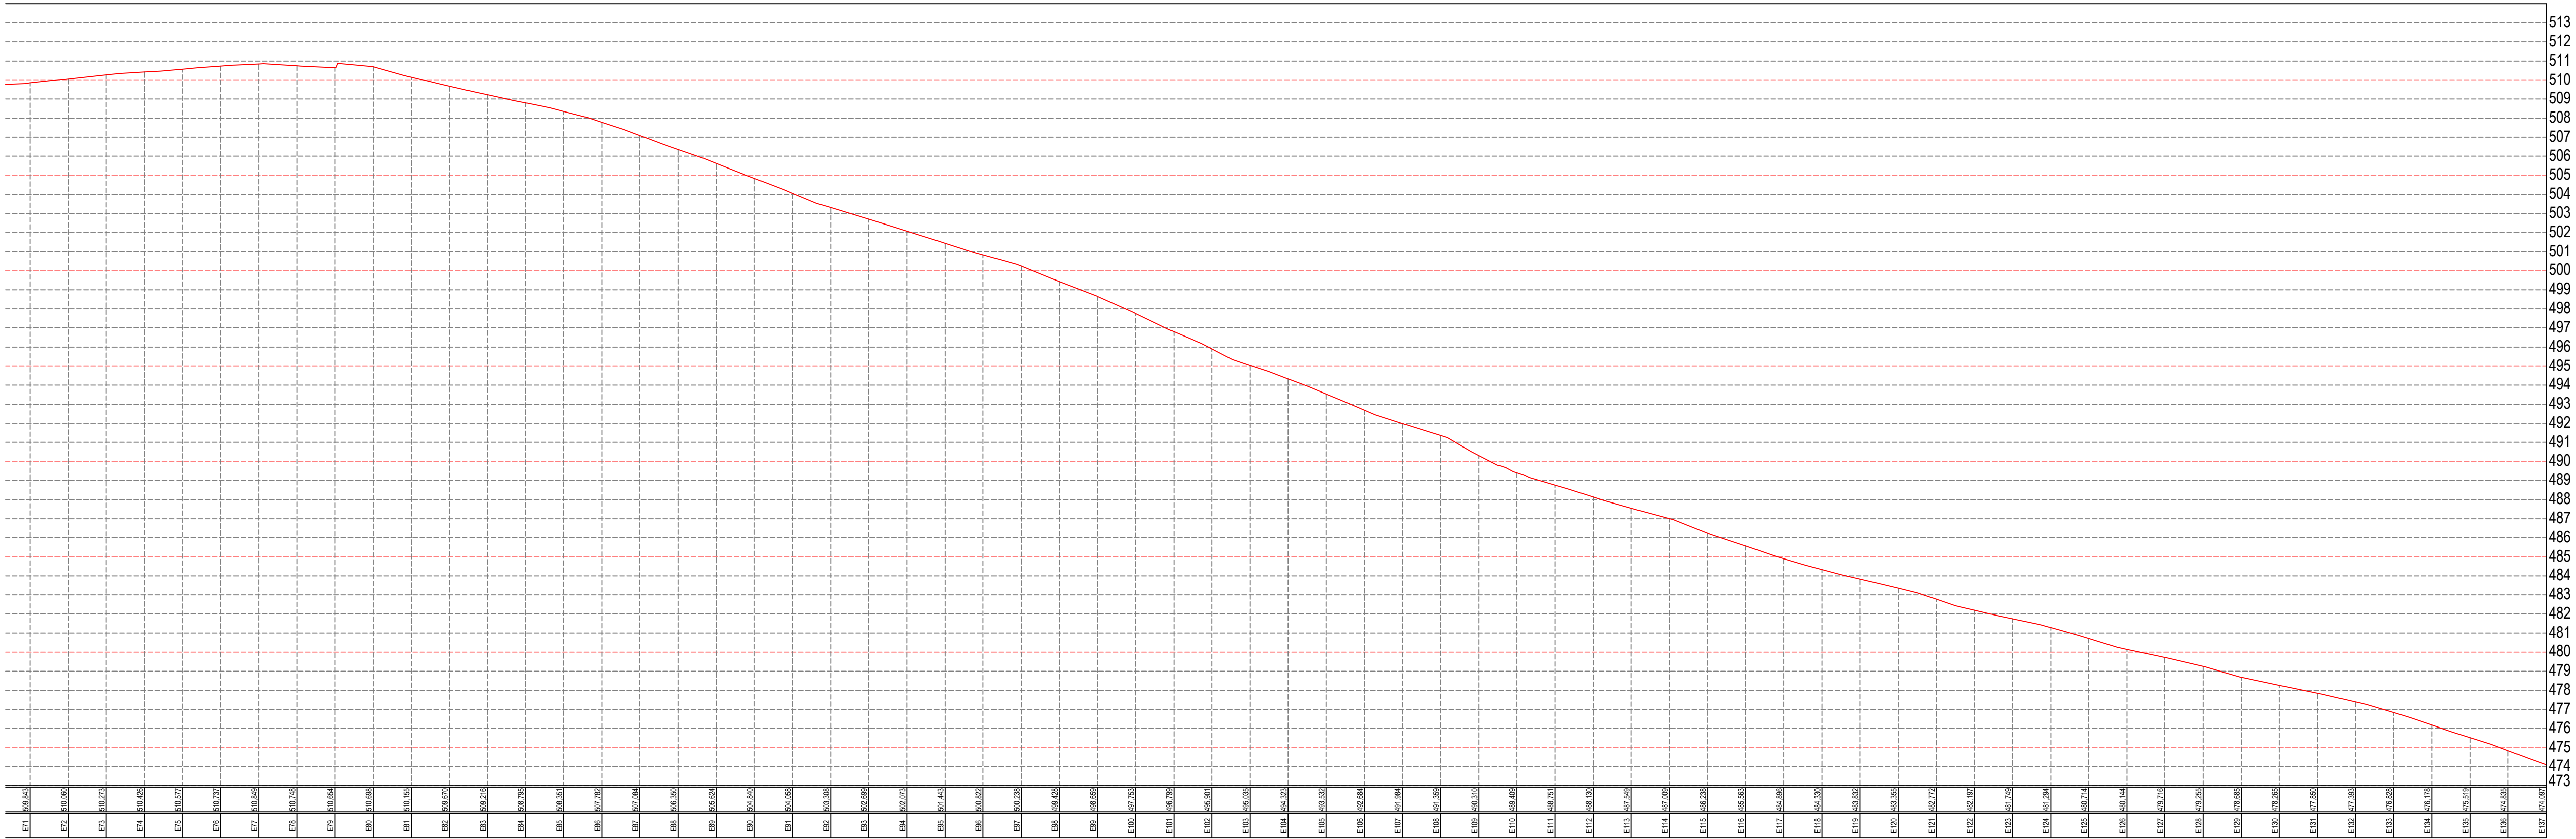

Obra: PAVIMENTAÇÃO POLIÉDRICA		FOLHA 03/03
Local: ESTRADA OLINDA		
Proprietário: PREFEITURA MUNICIPAL DE UBIRATÃ		Data: DEZEMBRO / 2018
Áreas: EXTENSÃO TRECHO 2.250m ÁREA TOTAL 13.500m²		Escala: INDICADA
Projeto: Engº Reginaldo da S. Retamero CREA 94.820-D/P1		Projetista/Desenho: GUILHERME SANTA ROSA
		Projeto nº:
		Arquivo: