


Lista de Materiais		
PVC rígido		
Tubos		
75 mm	36,75 m	
100 mm	6,13 m	
Junção simples		
100 mm - 75 mm	5 pç	
peço		
75 mm	8 pç	
Concreto		
Tubos		
300 mm	50 m	
Canaleta		
600 mm	36,40 m	
Caixas		
Caixa de passagem		
caixa de passagem 60x60x70	3 un	

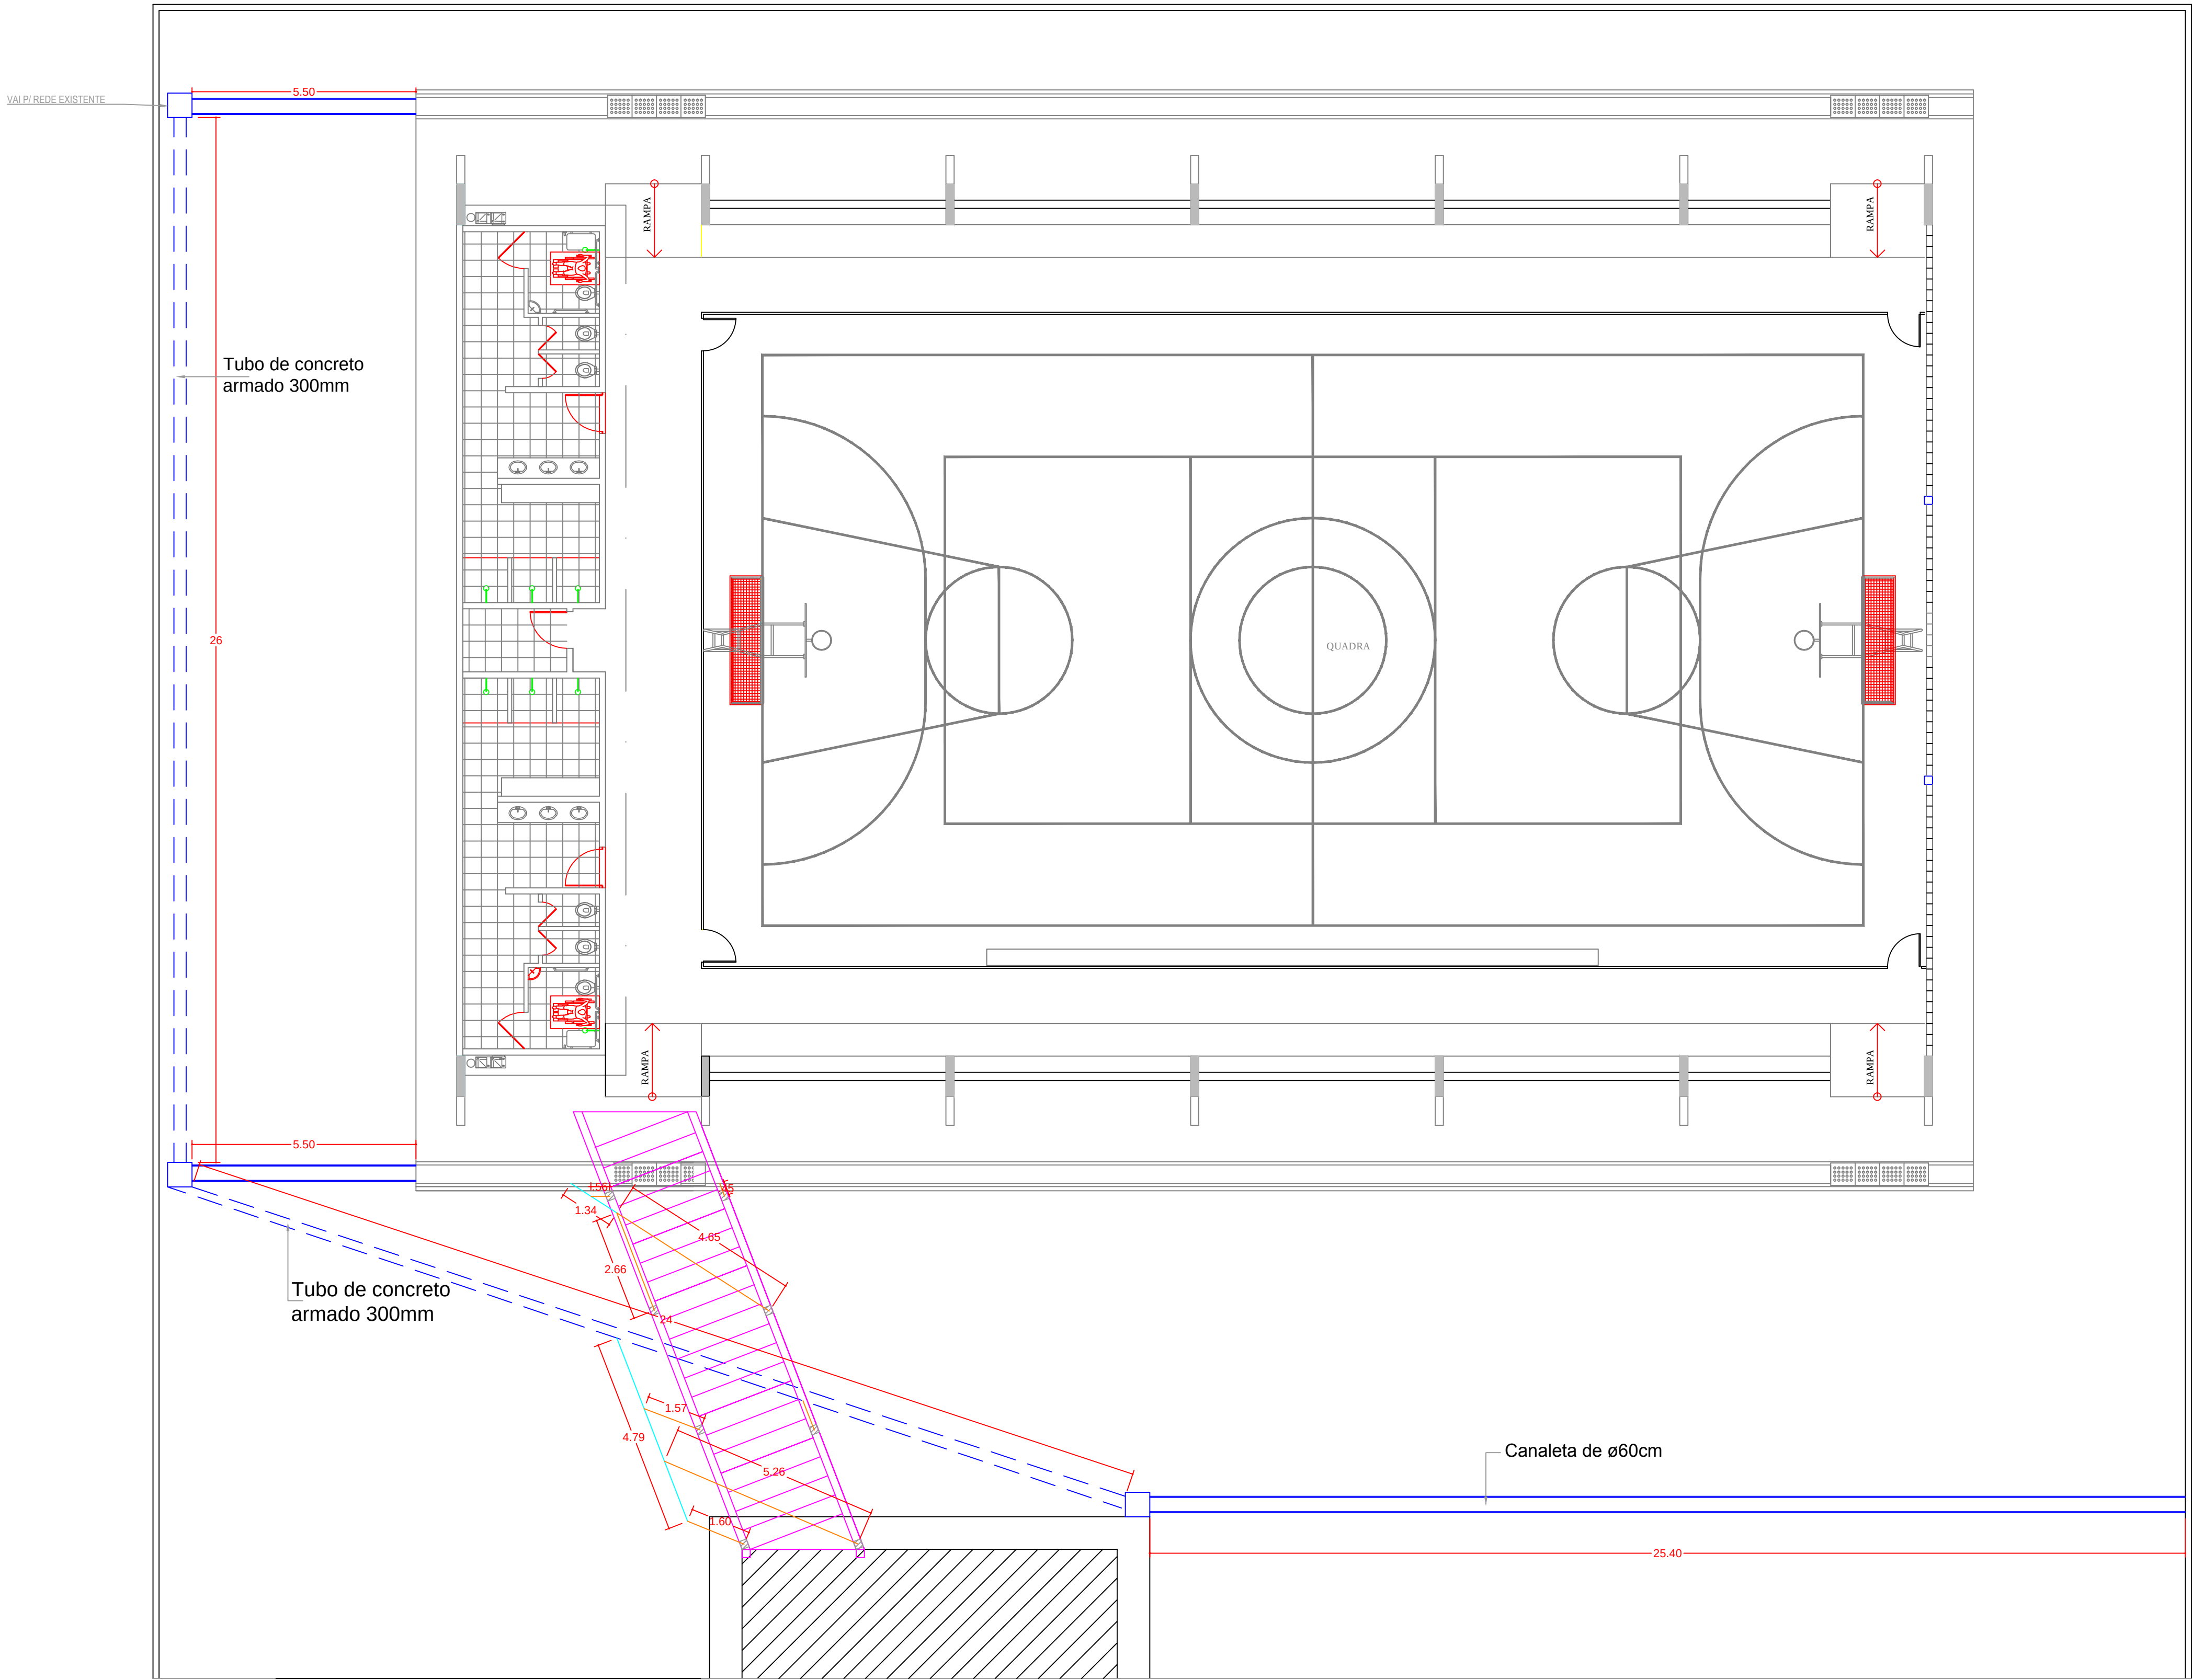

LEGENDA:

- CAIXA DE PASSAGEM 60X60X70
- TUBO EM CONCRETO 300MM (inclinação 2%)
- MANILHA EM CONCRETO 600MM (inclinação 2%)
- TUBO PVC 75MM (inclinação 2%)
- TUBO PVC 100MM (inclinação 2%)

PROJETO HIDRAULICO

FOLHA ÚNICA

Obra:

AMPLIAÇÃO DA ESCOLA MUNICIPAL DR. GENTIL TOLEDO DE MORAIS JUNIOR

Local:

LOTE K - 2 - ÁREA INDUSTRIAL

Proprietário:

PREFEITURA MUNICIPAL DE UBRATÃ

SITUAÇÃO SEM ESCALA

R. OR. EVALDO NOVAES BURGHER

K e K.1

K.2

K.3

AV. RAIMUNDO SOARES DO NASCIMENTO

189

190

N

Proprietário:

PREFEITURA MUNICIPAL DE UBRATÃ

Autor do Projeto:

EDUARDO FELIPE MANFE
Engº Civil CREA-Pr 135.944-D

Resp. Técnico:

ÁREAS

ÁREA DO TERRENO

5.000,00 m²

ÁREA EXISTENTE

994,08 m²

ÁREA À CONSTRUIR

29,90 m²

ÁREA TOTAL

1 023,98 m²

OBSERVAÇÃO: Qualquer divergência entre cotas e escala prevalecerá a cota.

PRODUCED BY AN AUTODESK EDUCATIONAL PRODUCT

PRODUCED BY AN AUTODESK EDUCATIONAL PRODUCT