
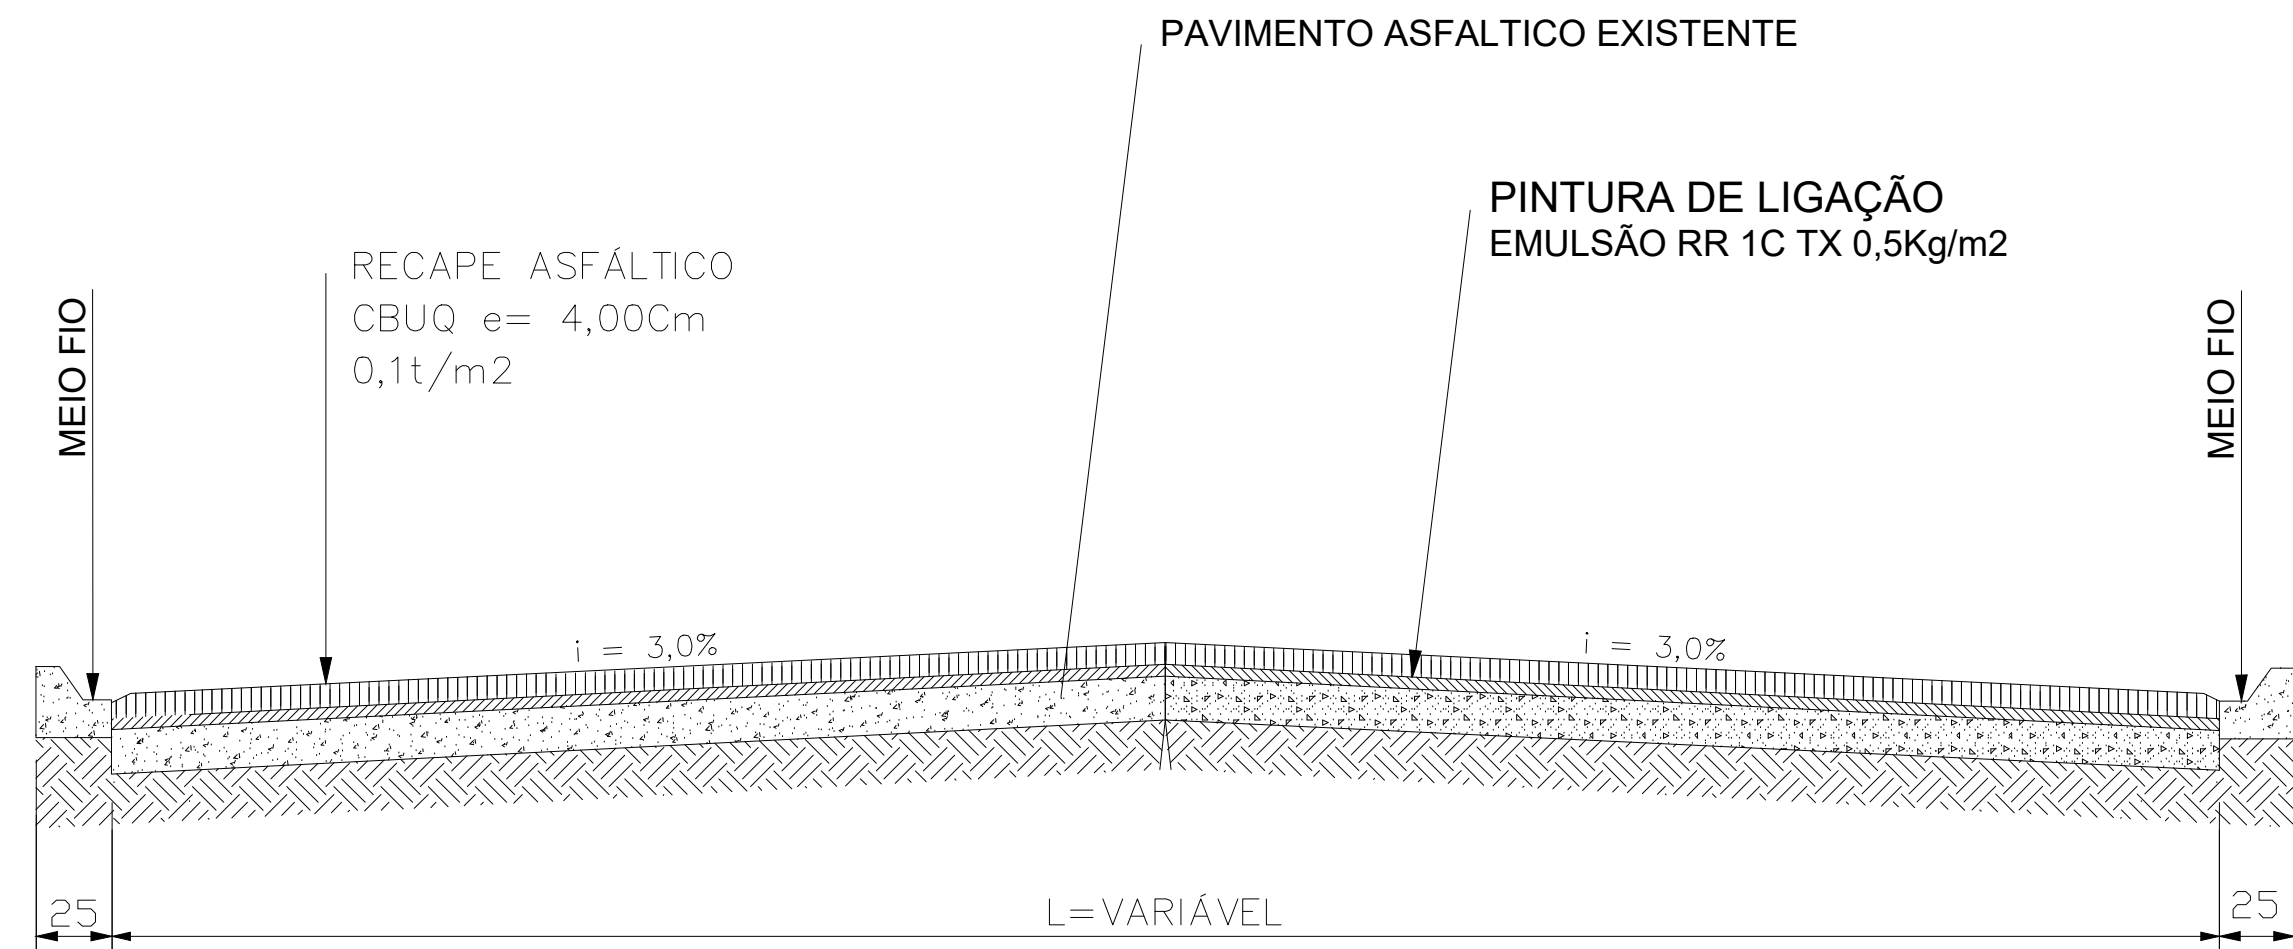
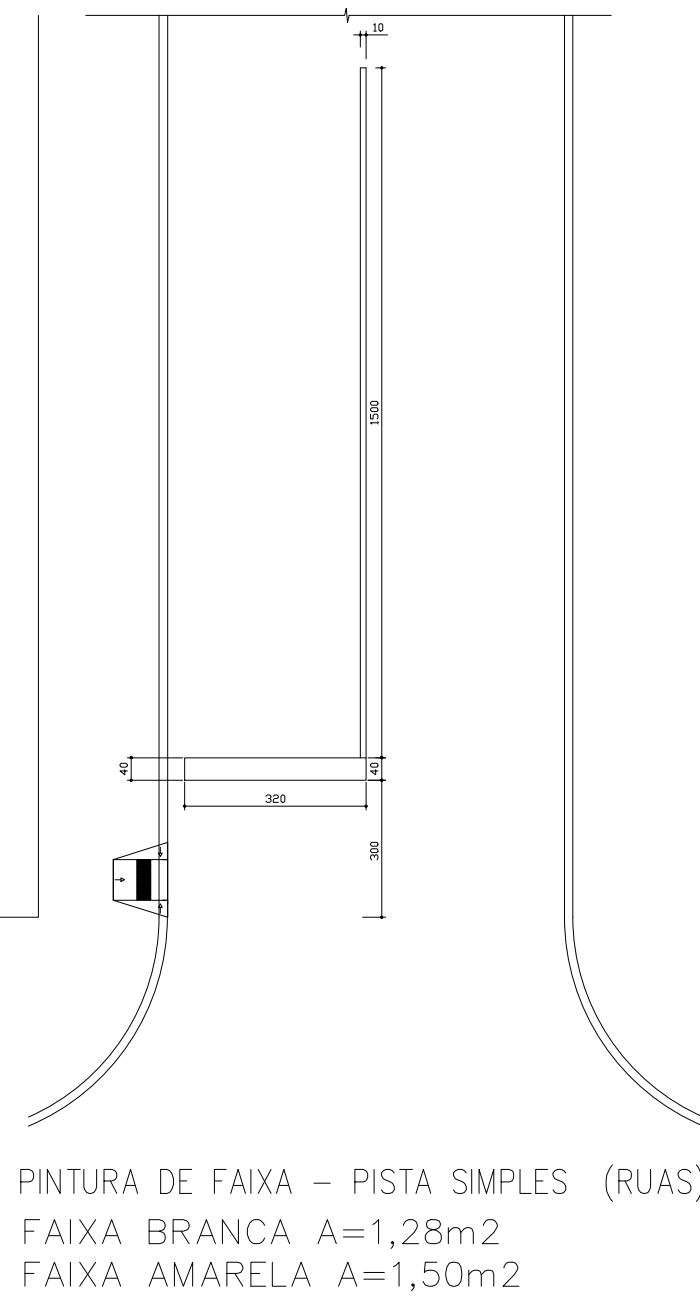


QUADRO RESUMO RECAPE ASFALTICO DO JARDIM AMERICA									
RUA	TRECHO	COORDENADAS GEOGRAFICAS		EX TEN CAO RA (m)	LAR GUR A (m)	AREA CAPA E=4,00cm (m²)	CBUQ CAPA E=4,00cm (Ton)	Lavagem pavto. (m³)	Pintura ligação (m³)
		OESTE	SUL						
AV. CIVICA TRECHO 1 (Base asfáltico)	INICIO-R. SÃO LUIZ FIM-AV. RADIAL LESTE	245617,30M 245865,39M	7298707,68M 7298939,97M	420,00	12,00	5.089,52	508,95	5.089,52	5.089,52
AV. CIVICA TRECHO 2 (Base asfáltico)	INICIO-R. SÃO LUIZ FIM-RUA BOLIVIA	245871,03M 245874,07M	7298773,08M 7298879,58M	196,54	12,00	2.365,28	236,53	2.365,28	2.365,28
RUA BOLIVIA (Base asfáltico)	INICIO-AV. CIVICA FIM-AV. CIVICA	245619,90M 245657,15M	7298862,07M 7298807,06M	60,00	10,80	665,25	66,53	665,25	665,25
TOTAL						8.120,05	812,00	8.120,05	8.120,05


MATERIAL	TRECHO PERCORRIDO		SEGMENTO LOCAL		SEGMENTO COMERCIAL	
	DE	ATE	X1	X2	X1	X2
Areia	Areial (Gunita)	Usina de CBUQ	30,00KM		90,00KM	
Areia	Areial (Gunita)	Meio do trecho	30,00KM		90,00KM	
Brita	Pedreira (Palotina)	Usina de CBUQ	30,00KM		20,00KM	
Brita	Pedreira (Palotina)	Meio do trecho	30,00KM		20,00KM	
Cal hidrutada	Rio Branco Sul	Usina de CBUQ	30,00KM		570,00KM	
Cimento Portland	Balsa Nova ou Rio Branco Sul	Meio do trecho	30,00KM		570,00KM	
Asfalto - CAP	Araucaria	Usina de CBUQ	30,00KM		570,00KM	
Emulsão RR-1C	Araucaria	Meio do trecho	30,00KM		570,00KM	
CBUQ	Usina em Palotina	Meio do trecho			50,00KM	

X1 = Distancia em km, percorrida em via pavimentada.
X2 = Distancia em km, percorrida em via não pavimentada.
Segmento local = considerar os primeiros trinta quilômetros.
Segmento comercial = considerar a partir do trigésimo quilometro.
Tubos de concreto : indispensável informar nome da fabrica, telefone e pessoas para contato

DETALHE
PLACA DE IDENTIFICAÇÃO DE RUAS

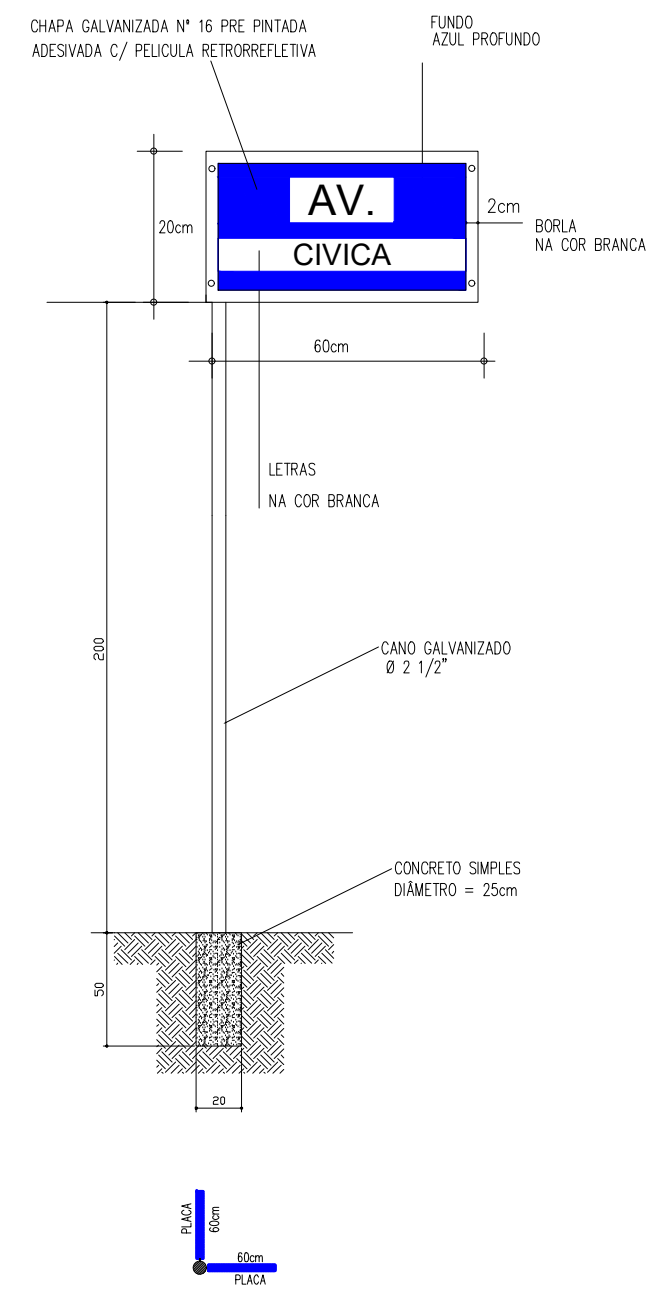

SEÇÃO TRANSVERSAL TIPO - PISTA SIMPLES
BASE DE PAVIMENTAÇÃO ASFALTICA
ESC. 1/50

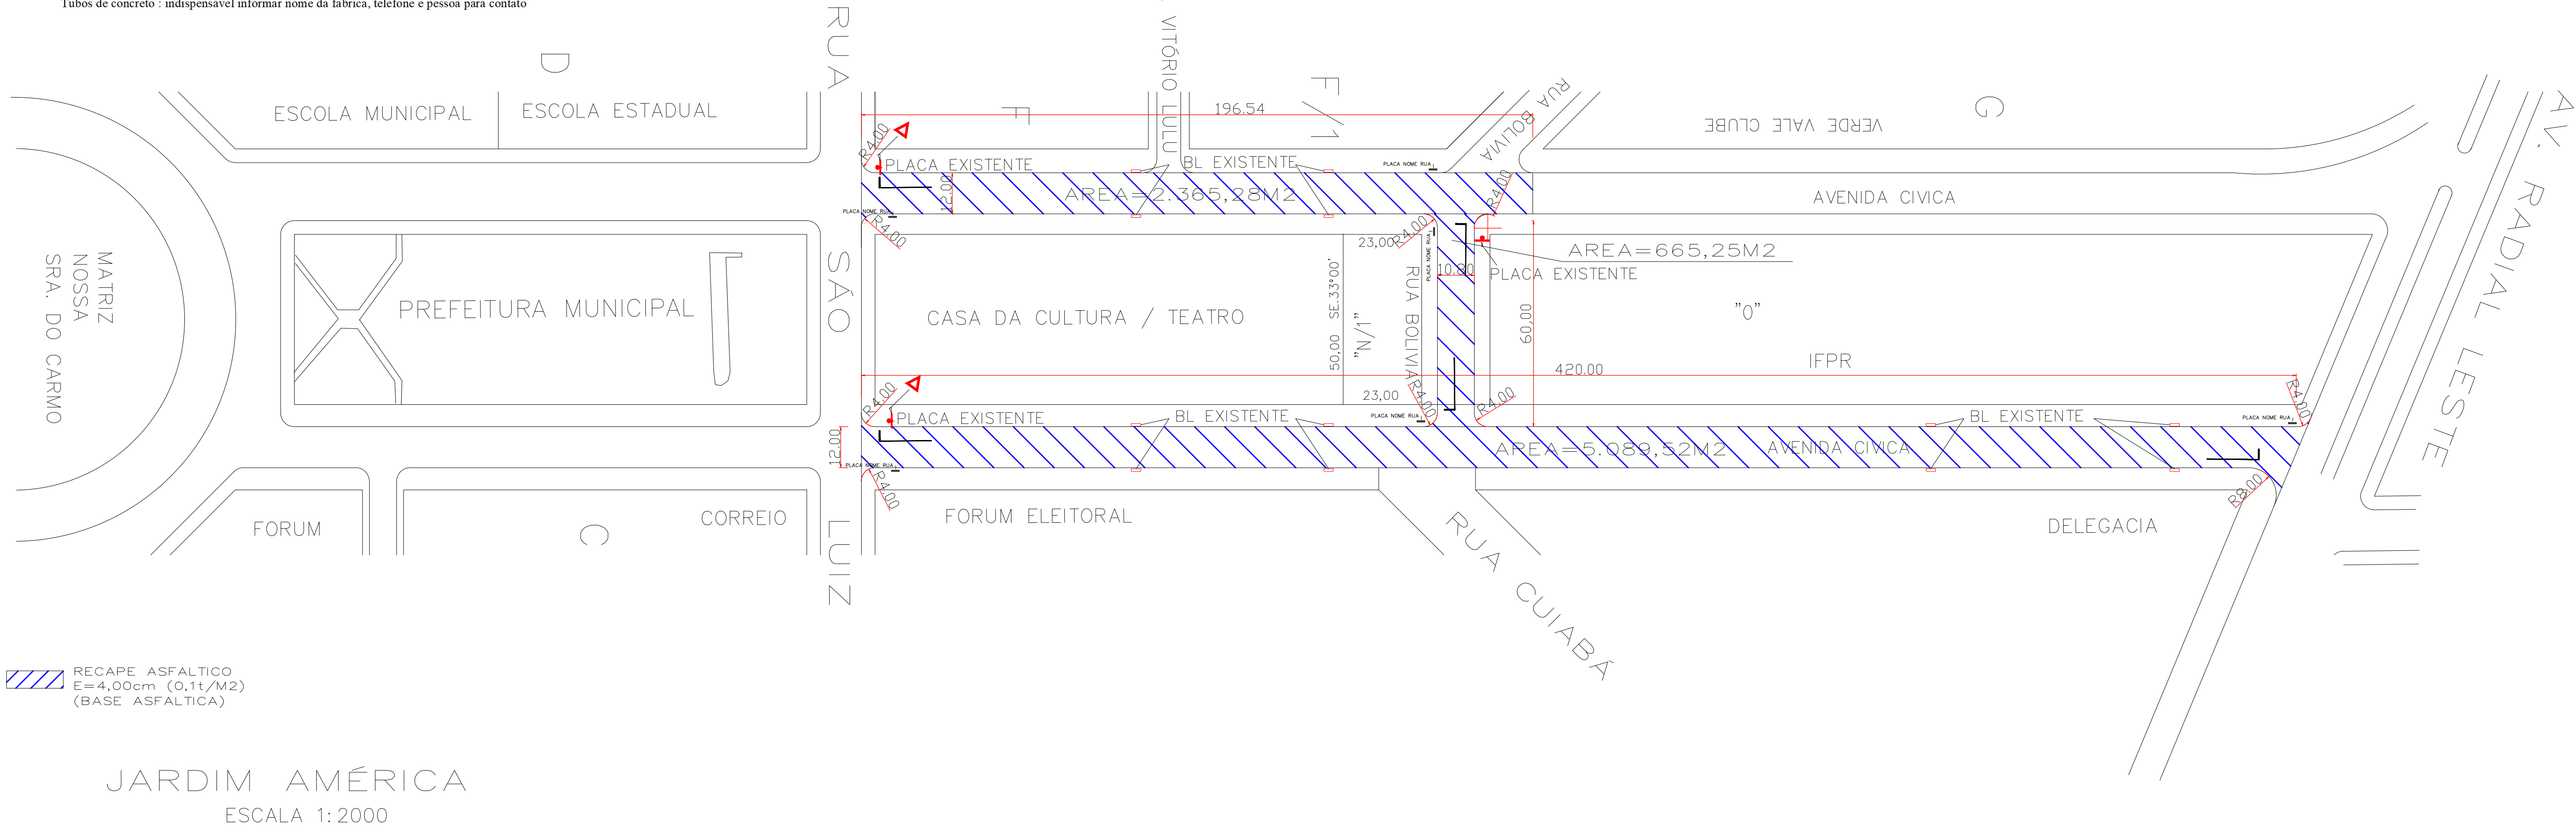

JARDIM AMÉRICA
ESCALA 1:2000

Projeto	REABILITAÇÃO DE PAVIMENTOS	
DISCRIMINAÇÃO	RECAPEAMENTO ASFALTICO	
LOCAL	TRECHO DA AV. CIVICA E TRECHO DA RUA BOLIVIA CIDADE DE ASSIS CHATEAUBRIAND Pr.	
PROPRIETÁRIO	PREFEITURA MUNICIPAL DE ASSIS CHATEAUBRIAND - PARANÁ	
ÁREA DE RECAPE	A=8.120,05m2	 EXRESPONSÁVEL PREFEITO
DATA	JANEIRO/2020	
ESCALA	1.1000	
FOLHA	01/02	