



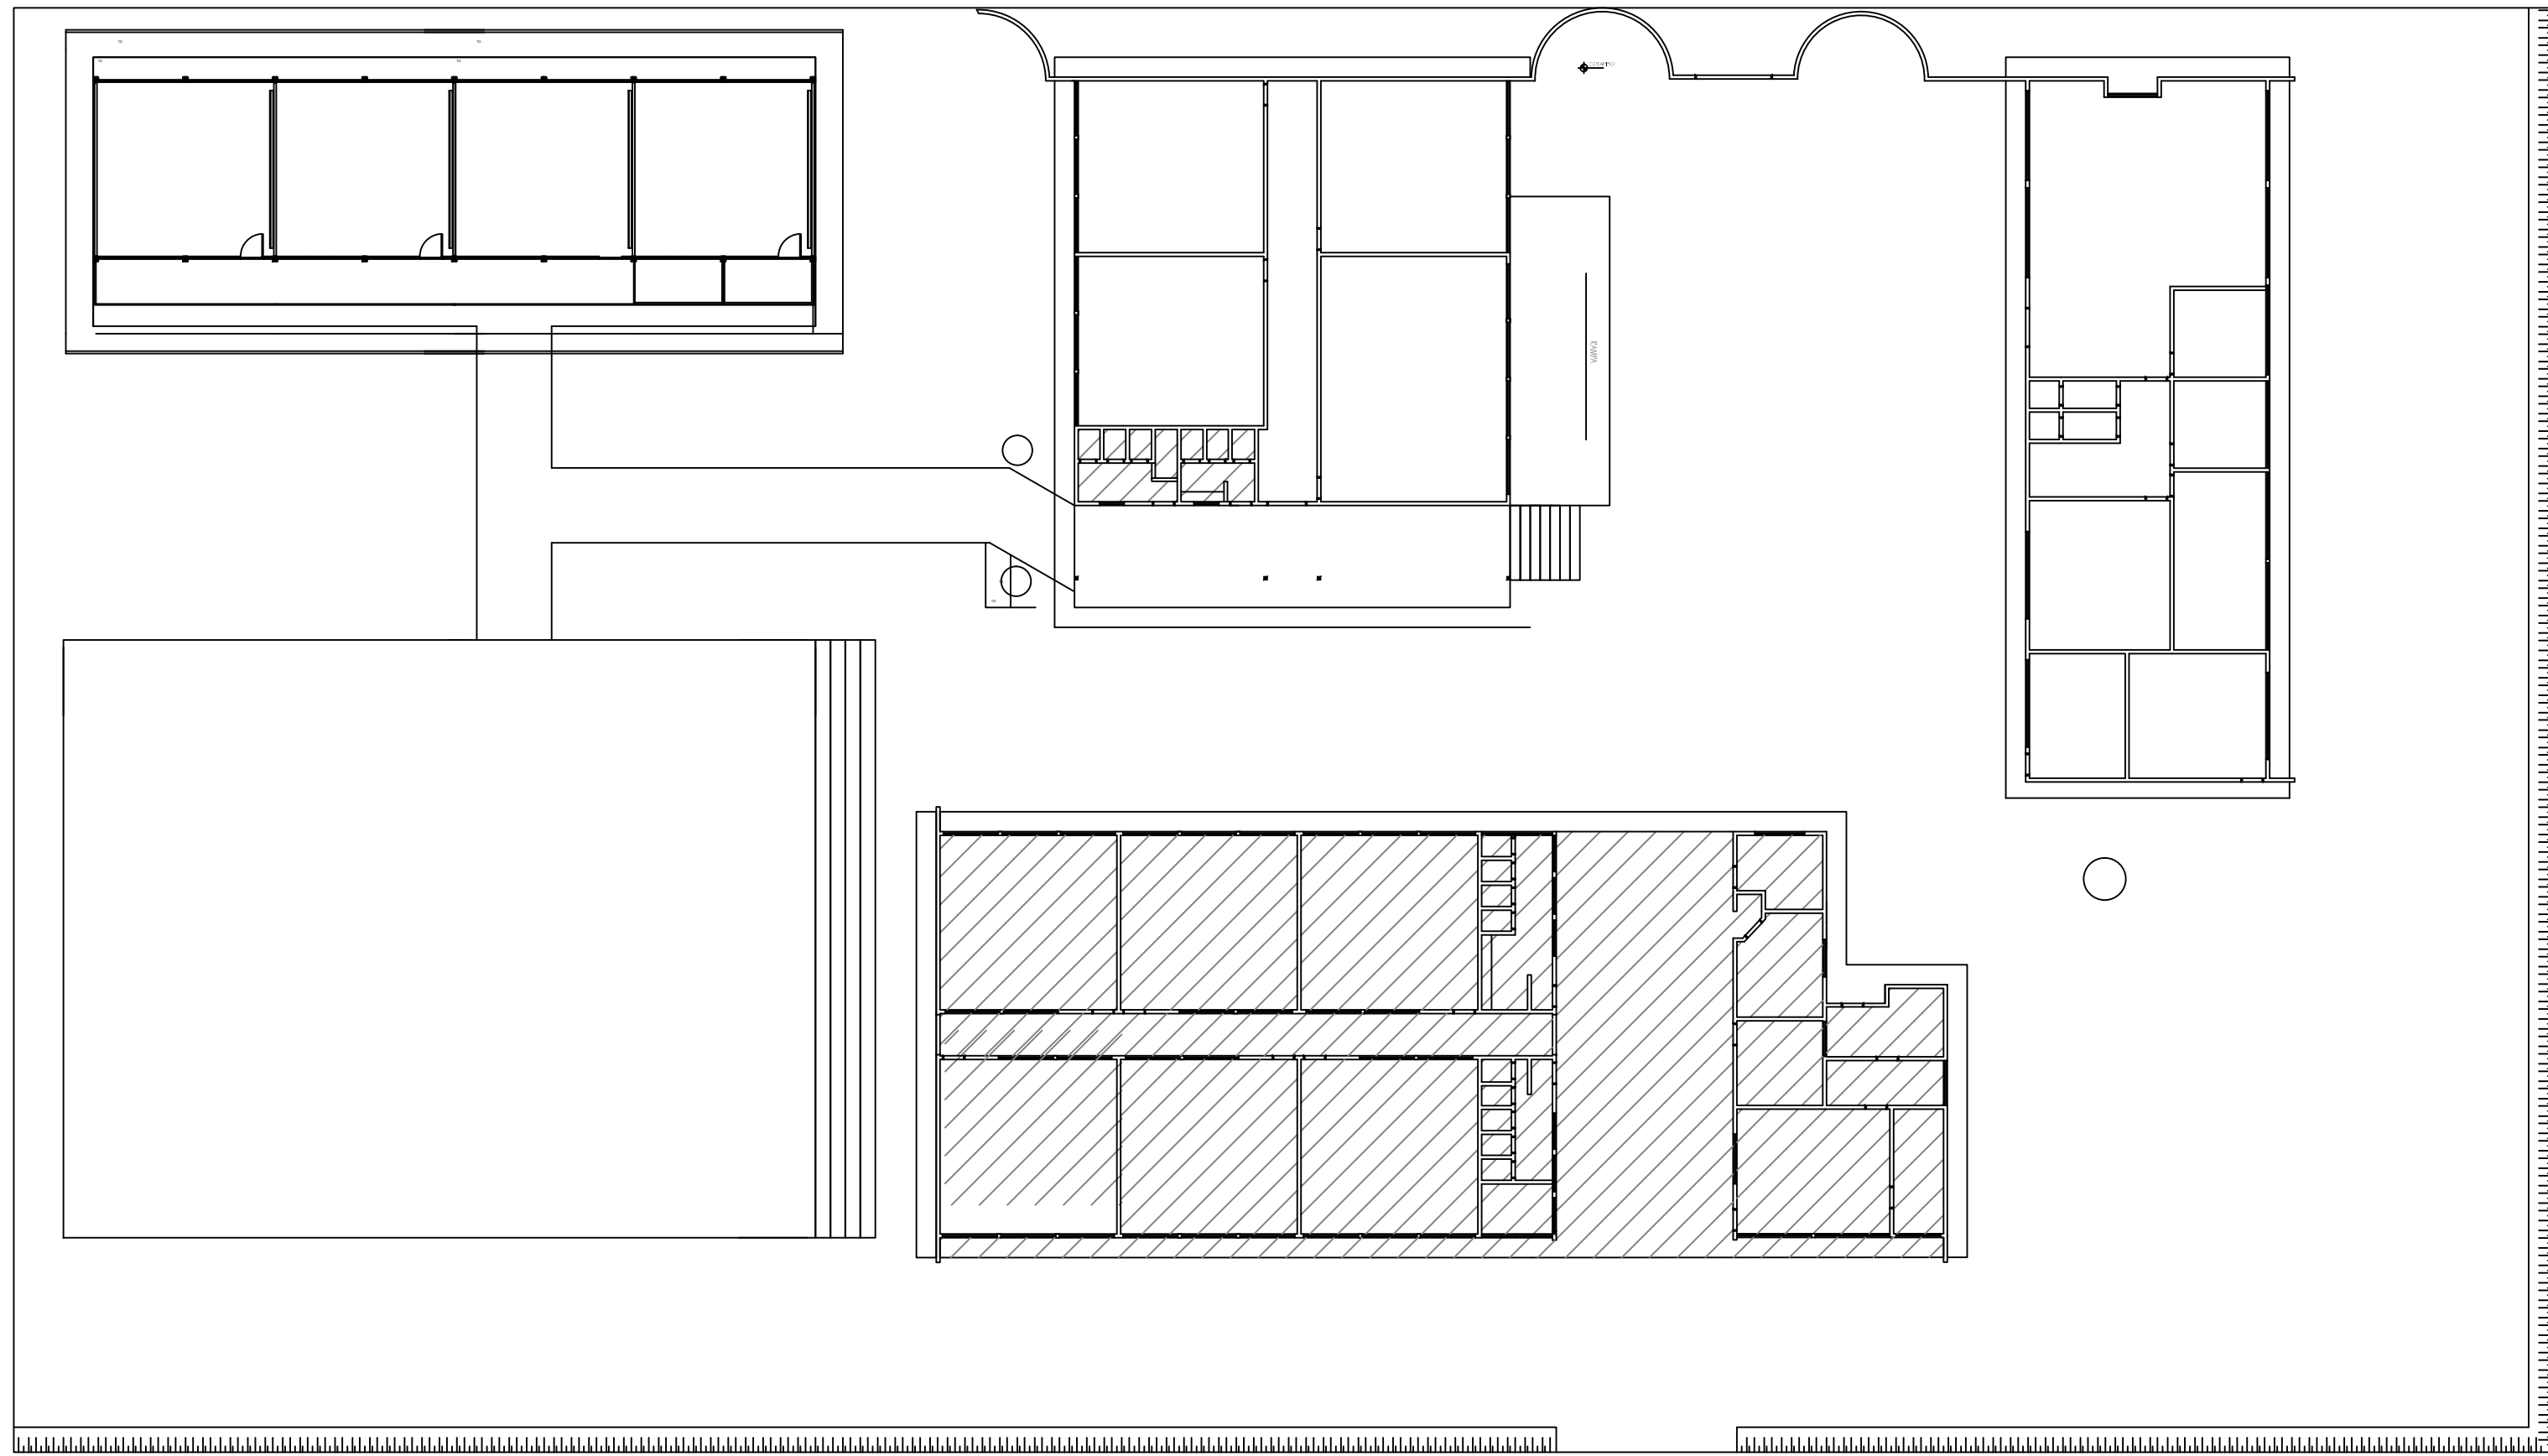


AREA DE INTERVENÇÃO DA REFORMA

PLANTA BAIXA - IMPLANTAÇÃO
Esc.: 1:250

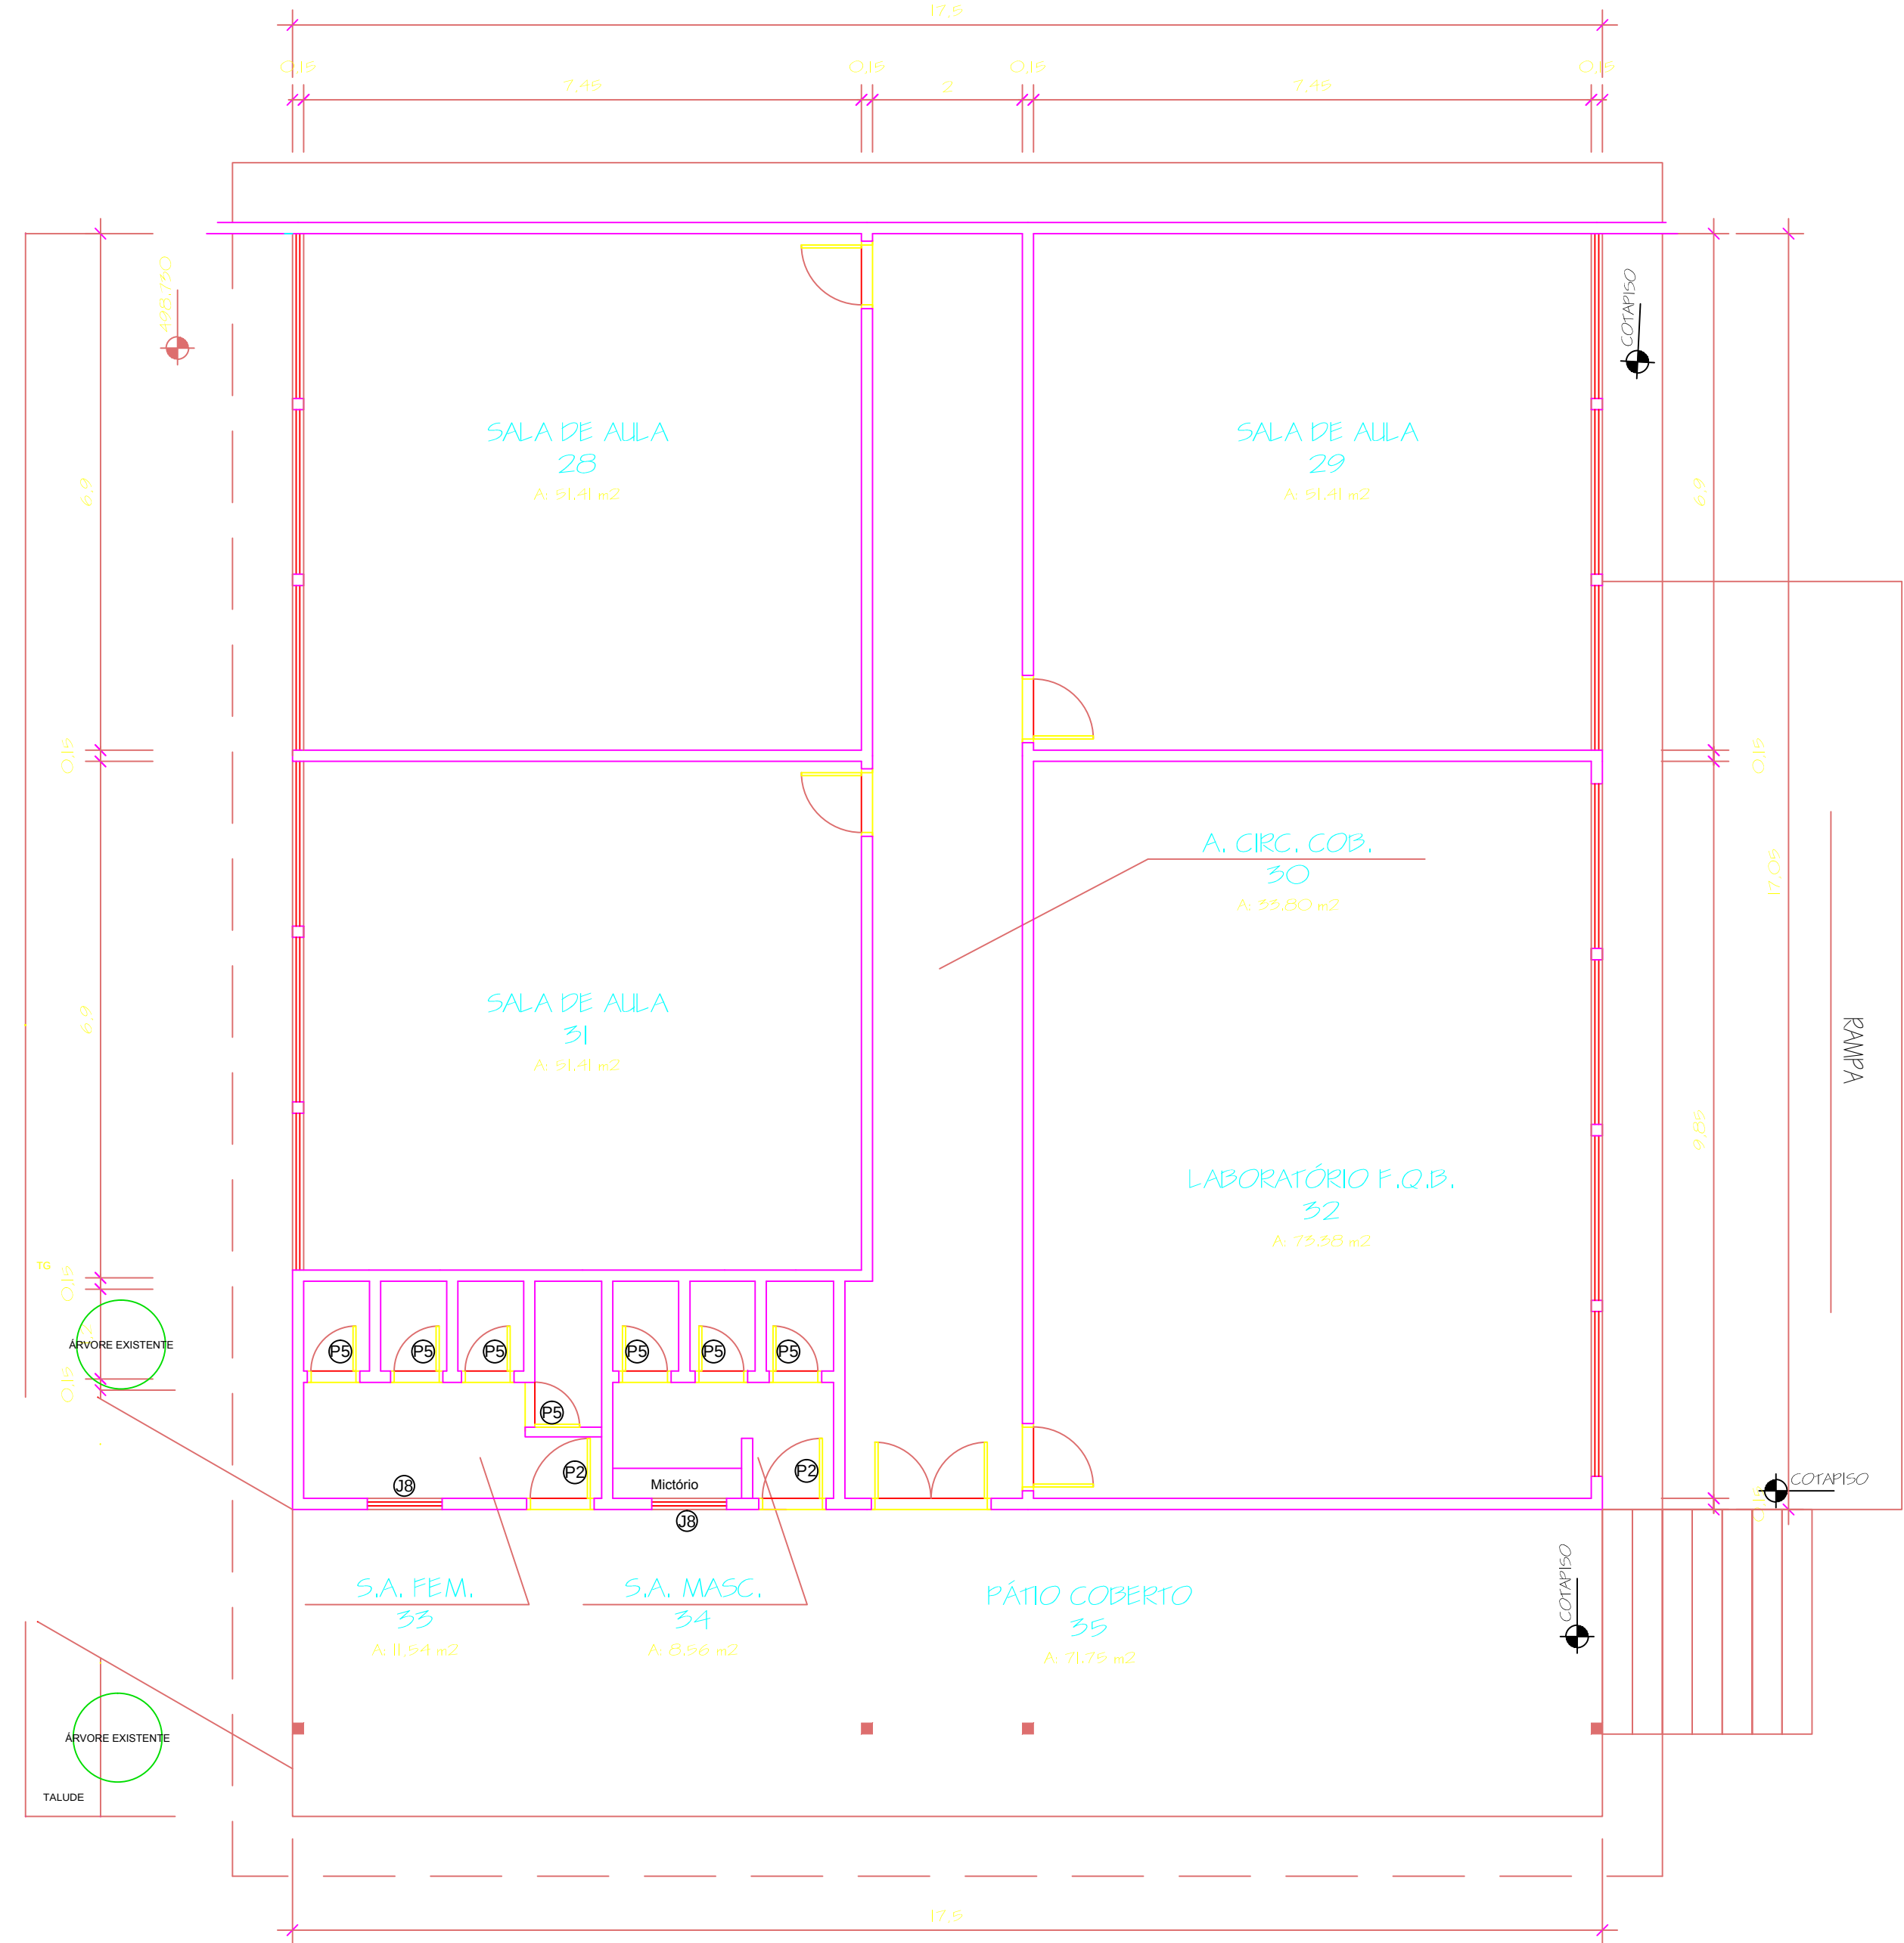

PLANTA BAIXA - BLOCO III
Esc.: 1:75

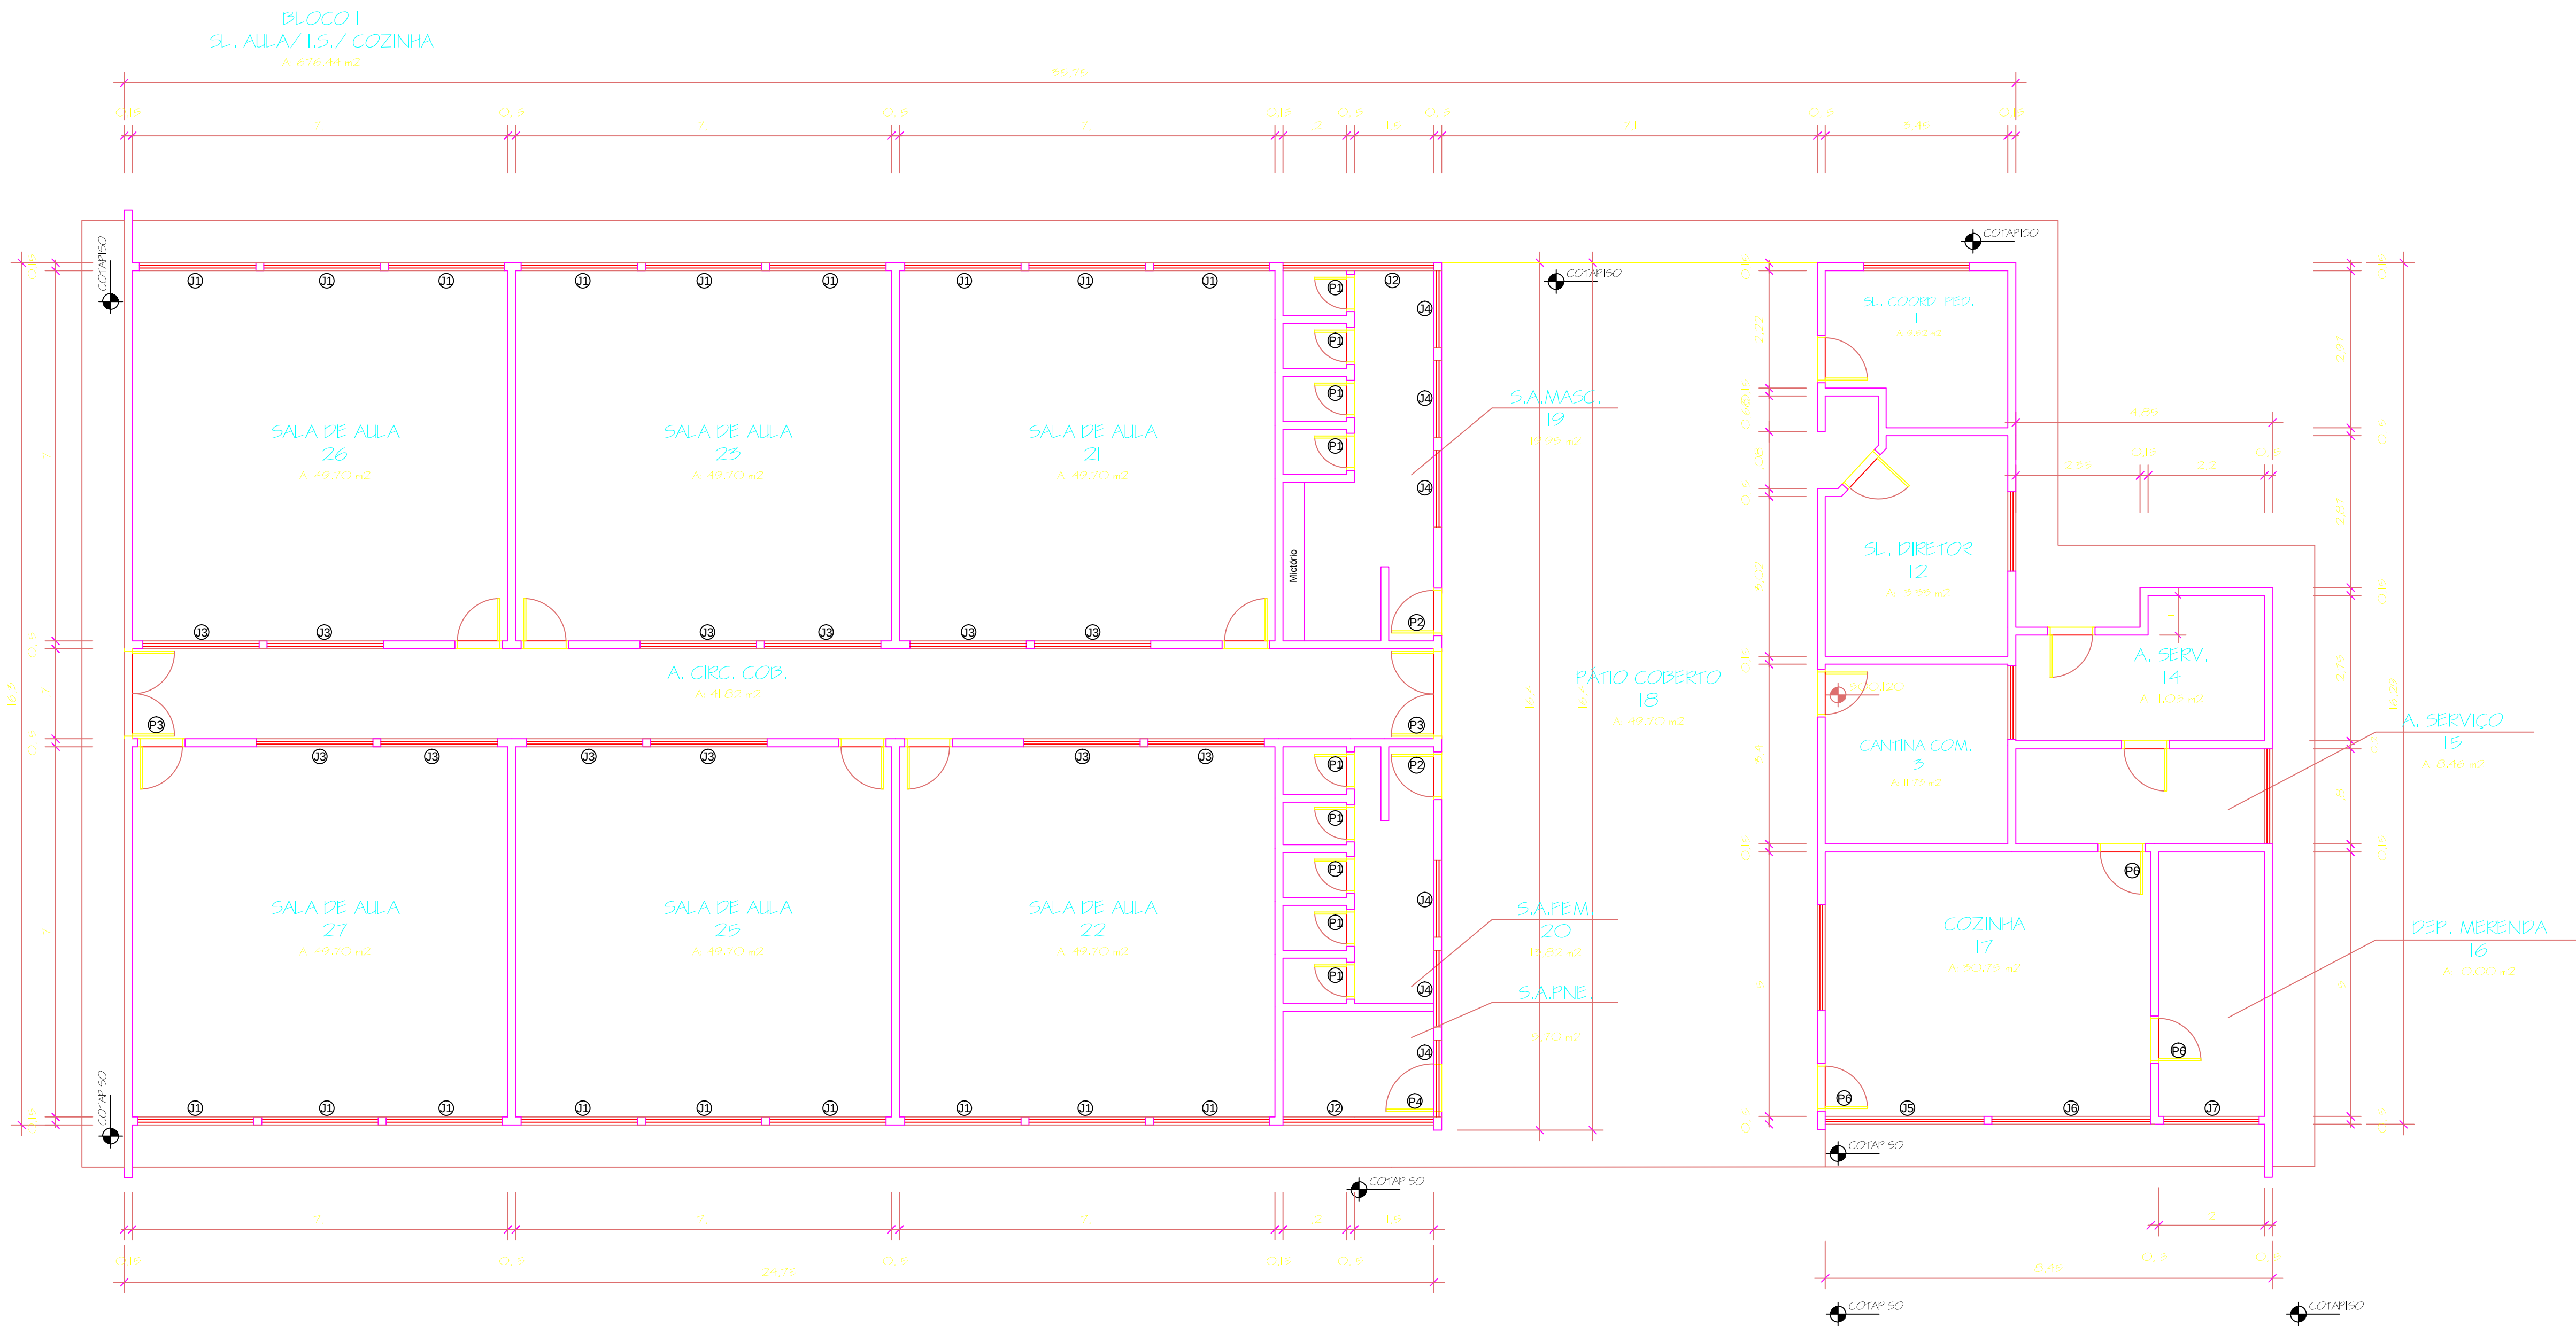

PLANTA BAIXA - BLOCO I
Esc.: 1:75

TABELA DE ESQUADRIAS A SEREM SUBSTITUÍDAS

CODIGO	QTD	LARGURA	ALTURA	PEITORIL	ÁREA	TIPO	MATERIAL
J1	18	2,24m	1,60m	1,24m	3,58m²	MAXIM-AR	ALUMÍNIO
J2	02	2,85m	0,50m	2,25m	1,60m²	MAXIM-AR	ALUMÍNIO
J3	12	2,00m	0,60m	2,14m	1,20m²	MAXIM-AR	ALUMÍNIO
J4	06	1,45m	0,56m	2,28m	0,81m²	MAXIM-AR	ALUMÍNIO
J5	01	3,40m	1,60m	1,20m	5,44m²	MAXIM-AR	ALUMÍNIO
J6	01	2,50m	1,60m	1,20m	4,00m²	MAXIM-AR	ALUMÍNIO
J7	01	1,85m	1,60m	1,20m	2,96m²	MAXIM-AR	ALUMÍNIO
J8	02	1,35m	1,00m	1,85m	1,35m²	MAXIM-AR	ALUMÍNIO
P1	09	0,63m	1,50m	-	2,44m²	ABRIR	ALUM./VENEZIANA
P2	05	0,80m	2,10m	-	1,68m²	ABRIR	ALUM./VENEZIANA
P3	02	1,65m	2,75m	-	4,54m²	ABRIR	ALUMÍNIO/VIDRO
P4	01	0,90m	2,10m	-	1,89m²	ABRIR	ALUM./VENEZIANA
P5	07	0,70m	1,60m	-	0,96m²	ABRIR	ALUM./VENEZIANA
P6	03	0,80m	2,10m	-	1,68m²	ABRIR	MADEIRA

PREFEITURA MUNICIPAL DE UBITATÁ

ÁREA TOTAL = 2.310,55 m²

LEVANTAMENTO DO EXISTENTE - ESCOLA FURUSATO TOMIO

Eduardo F. Manté
Engº Civil CREA - PY 135944-D

Secretaria de Obras

FOLHA

ÚNICA

Maio/2018

INDICADA

Isabela Correia