


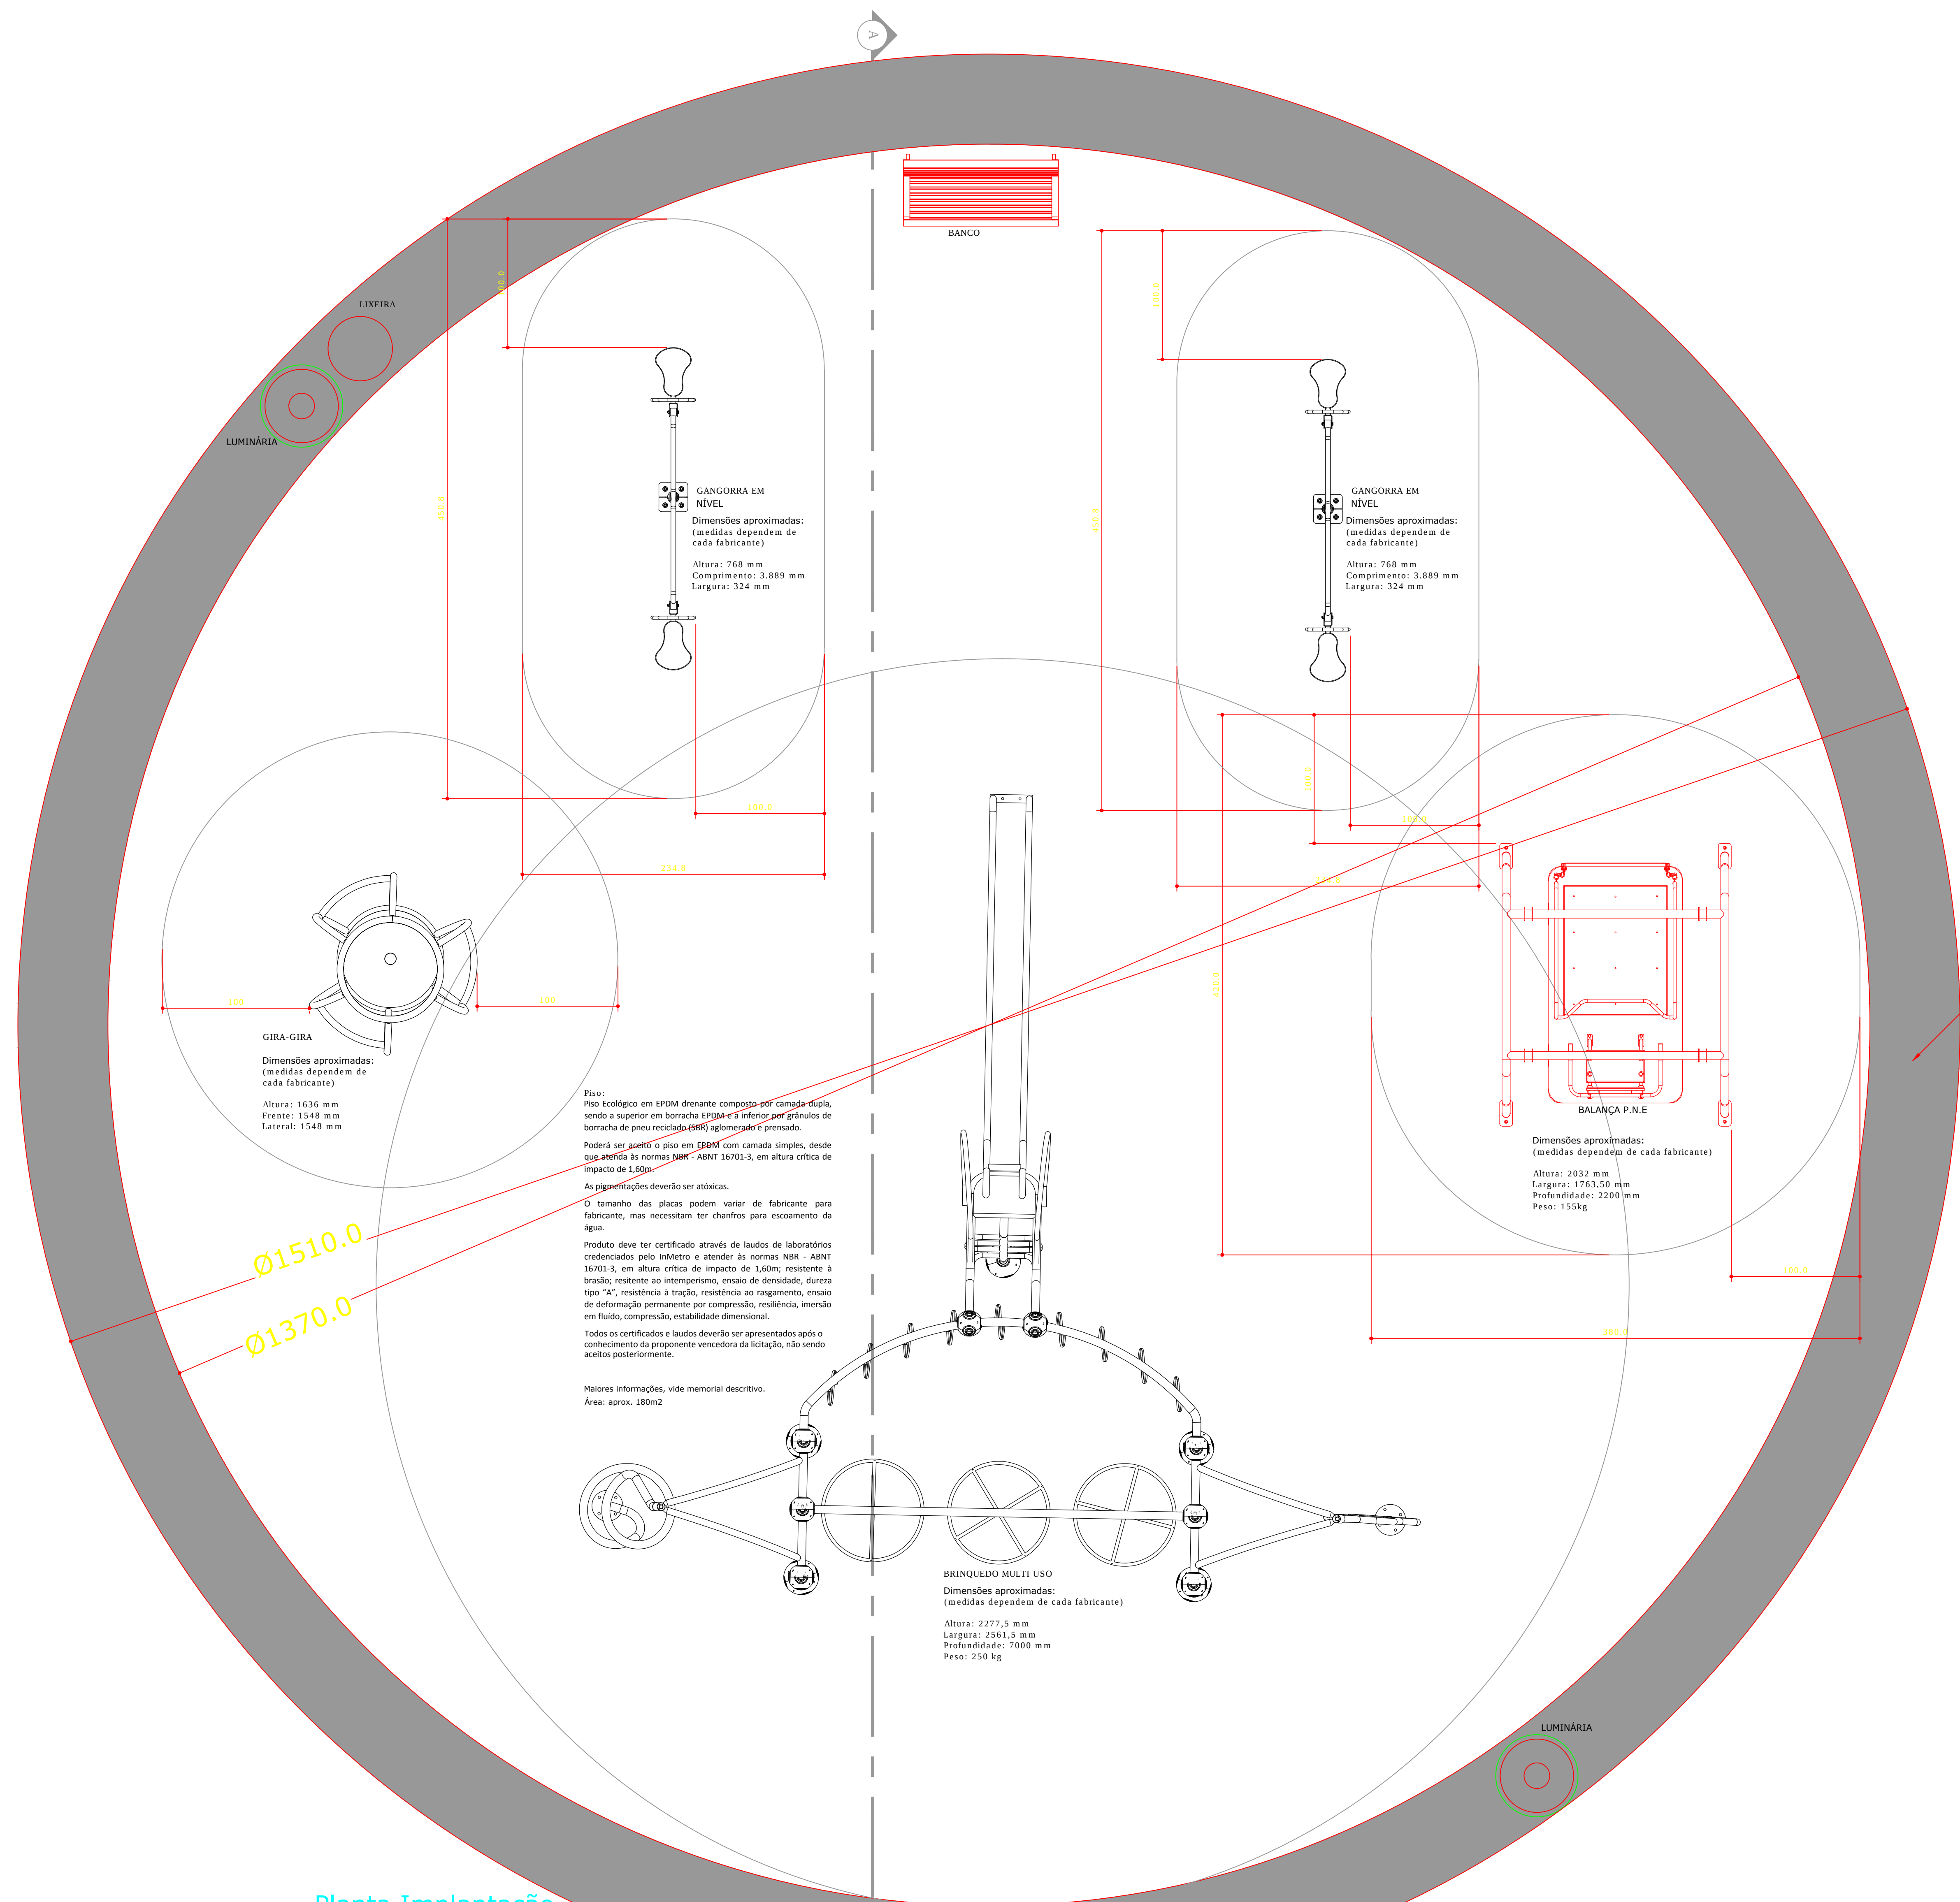


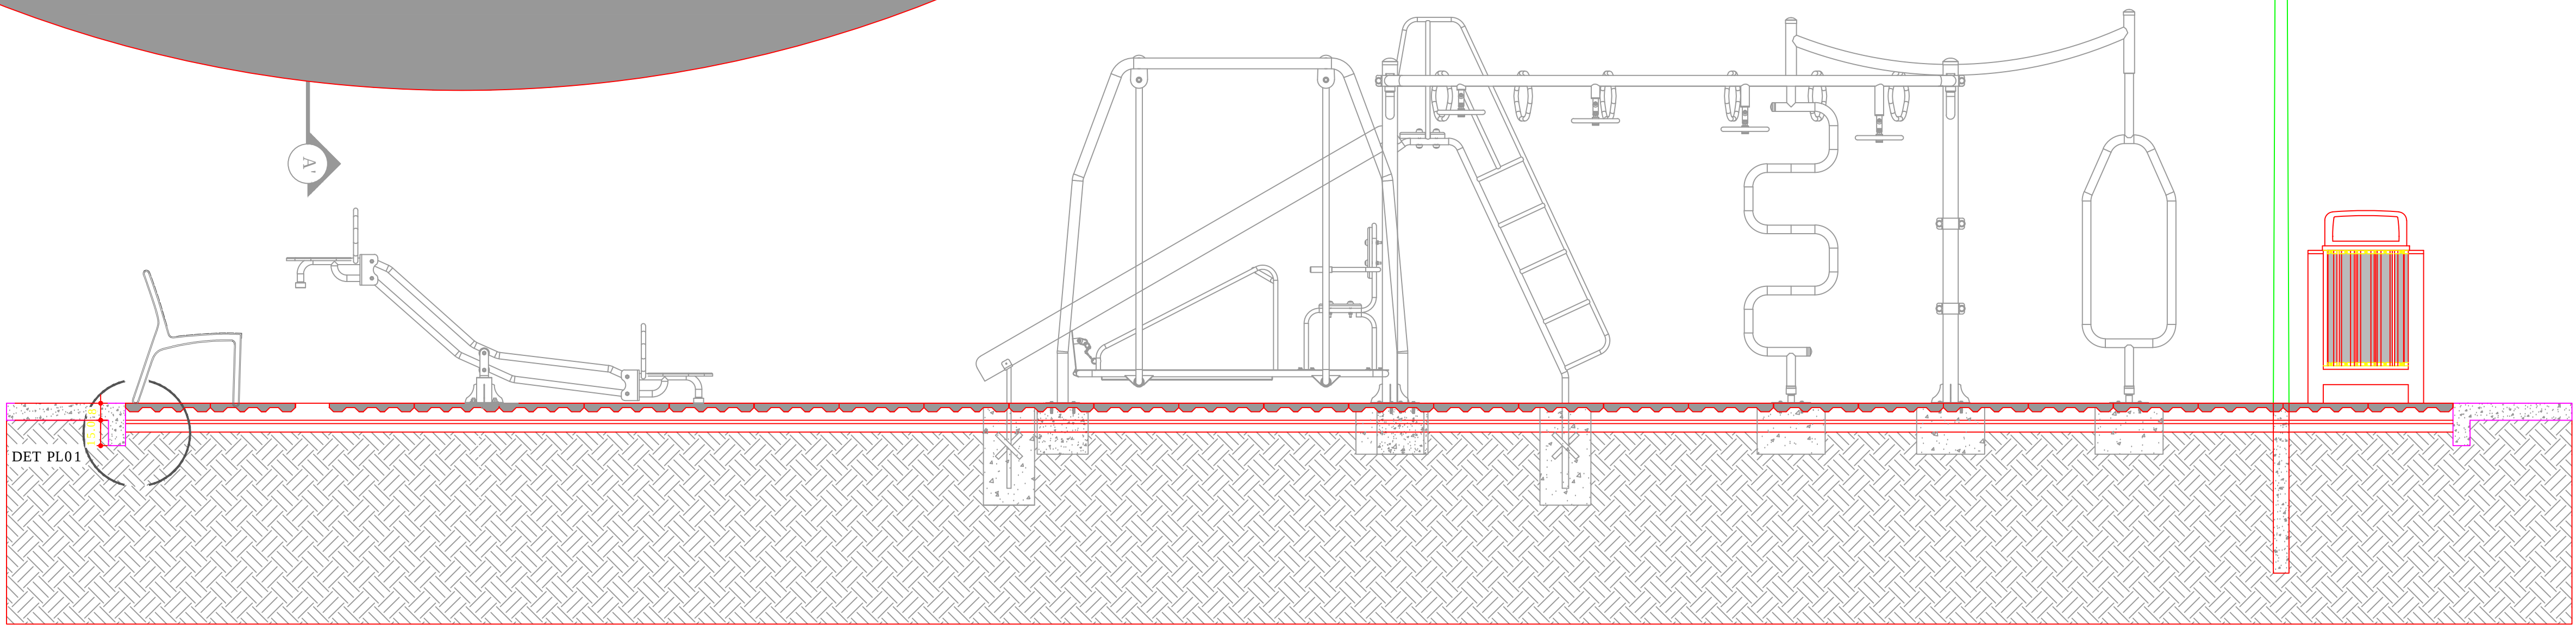

Planta Implantação
esc.:1:25

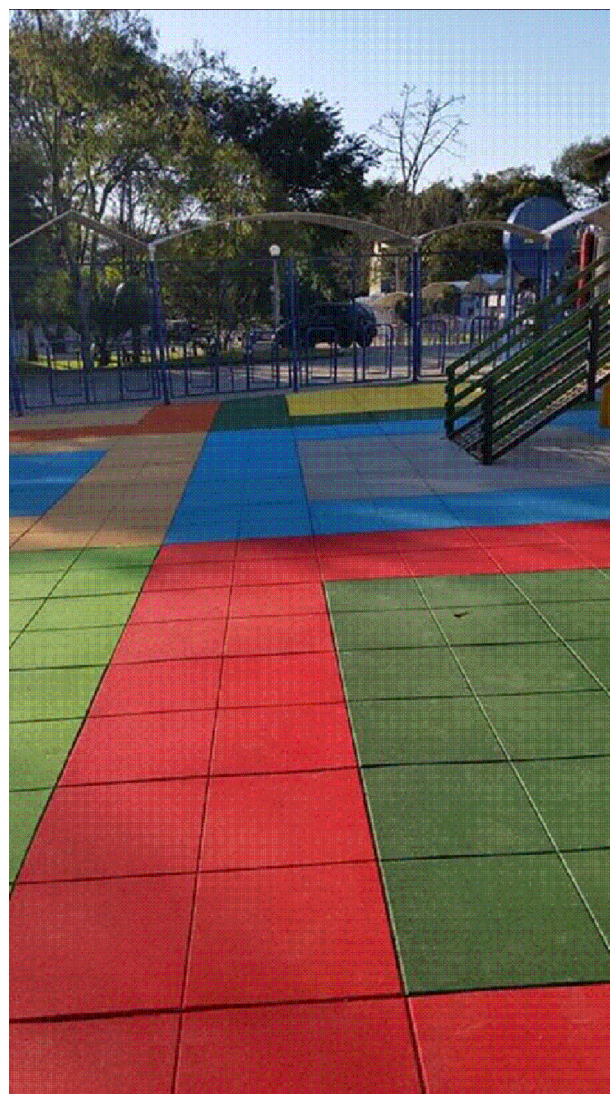

Corte A
esc.:1:25

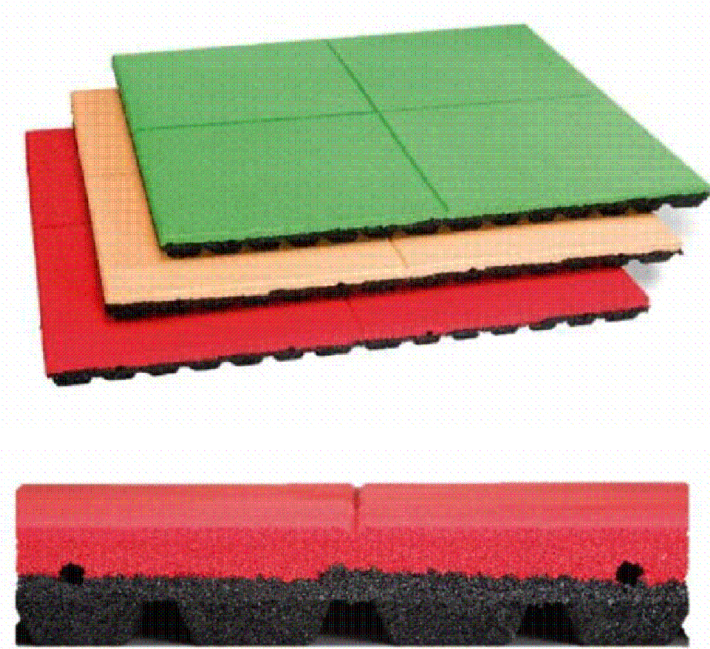

PISO EMBORRACHADO
IMAGEM ILUSTRATIVA





BALANÇA P.N.E
IMAGEM ILUSTRATIVA



GIRA GIRA
IMAGEM ILUSTRATIVA



GANGORRA EM NÍVEL
IMAGEM ILUSTRATIVA

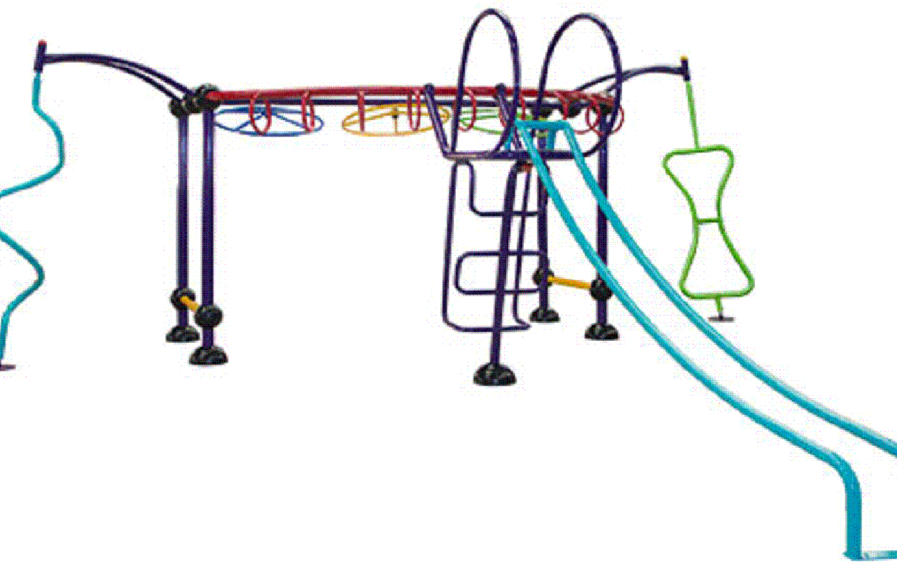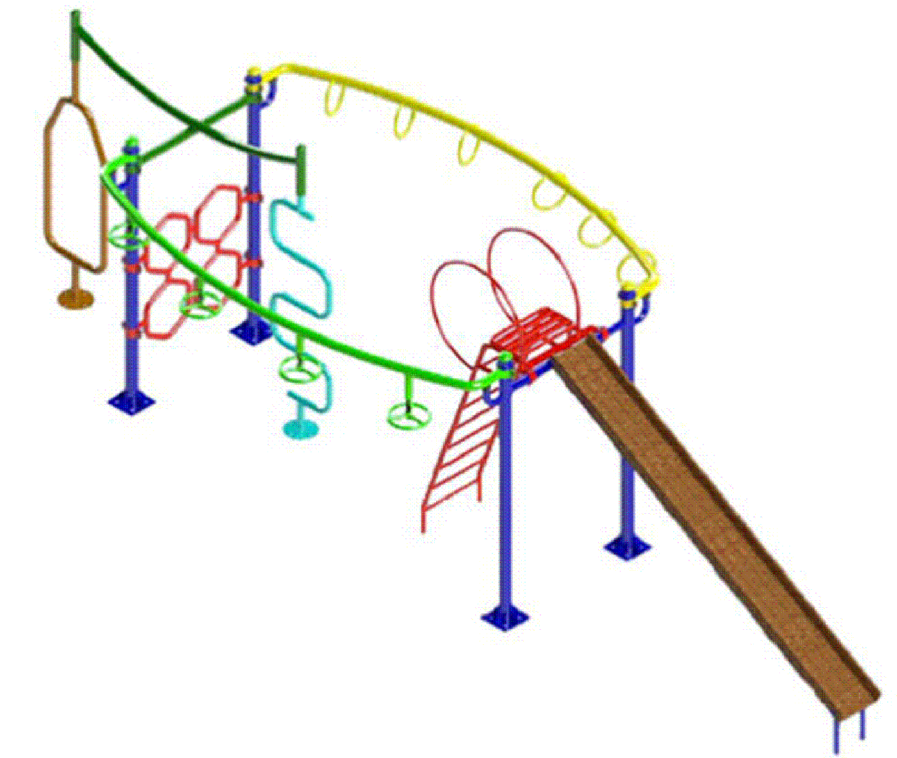

BRINQUEDO MULTI USO
IMAGEM ILUSTRATIVA

PROJETO:
MÓDULO PLAYGROUND - MEU CAMPINHO

REFERÊNCIA
PLANTA BAIXA/IMPLANTAÇÃO
ELEVACÃO
IMAGEM ILUSTRATIVA

PROFISSIONAL:
Arq. Giancarlo Rocco

Prancha: ARQUITETÔNICO
Nº Folha: 01/02
Escala: INDICADA
Data: Junho/2017
Alterado em:

CAUIPR A42787-0