


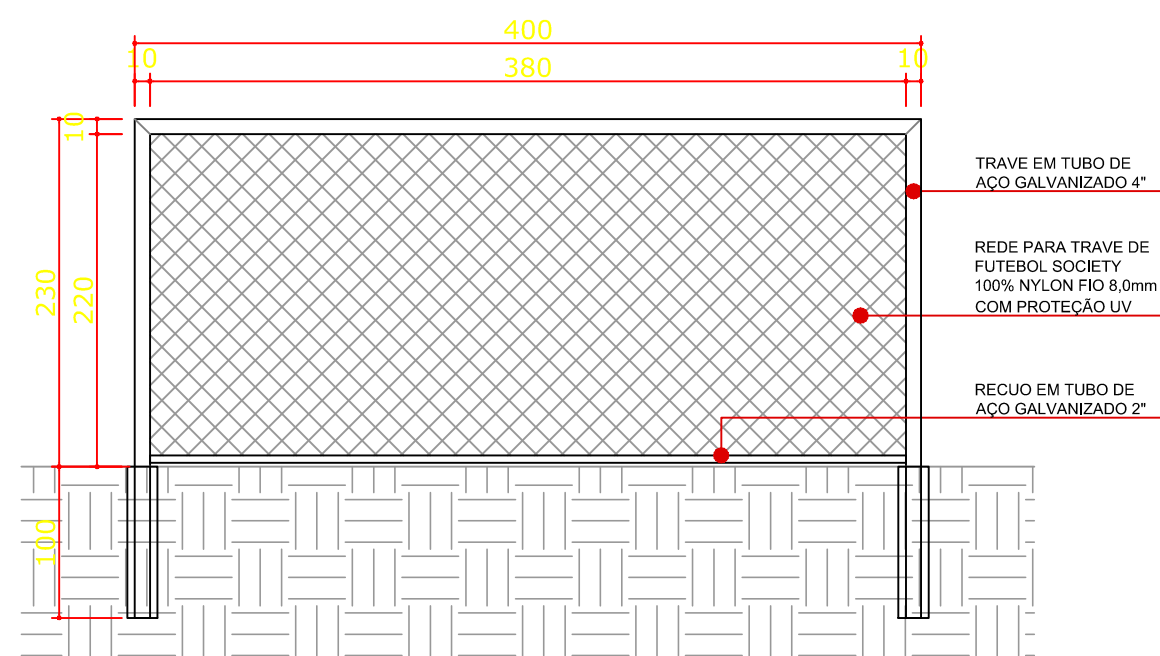


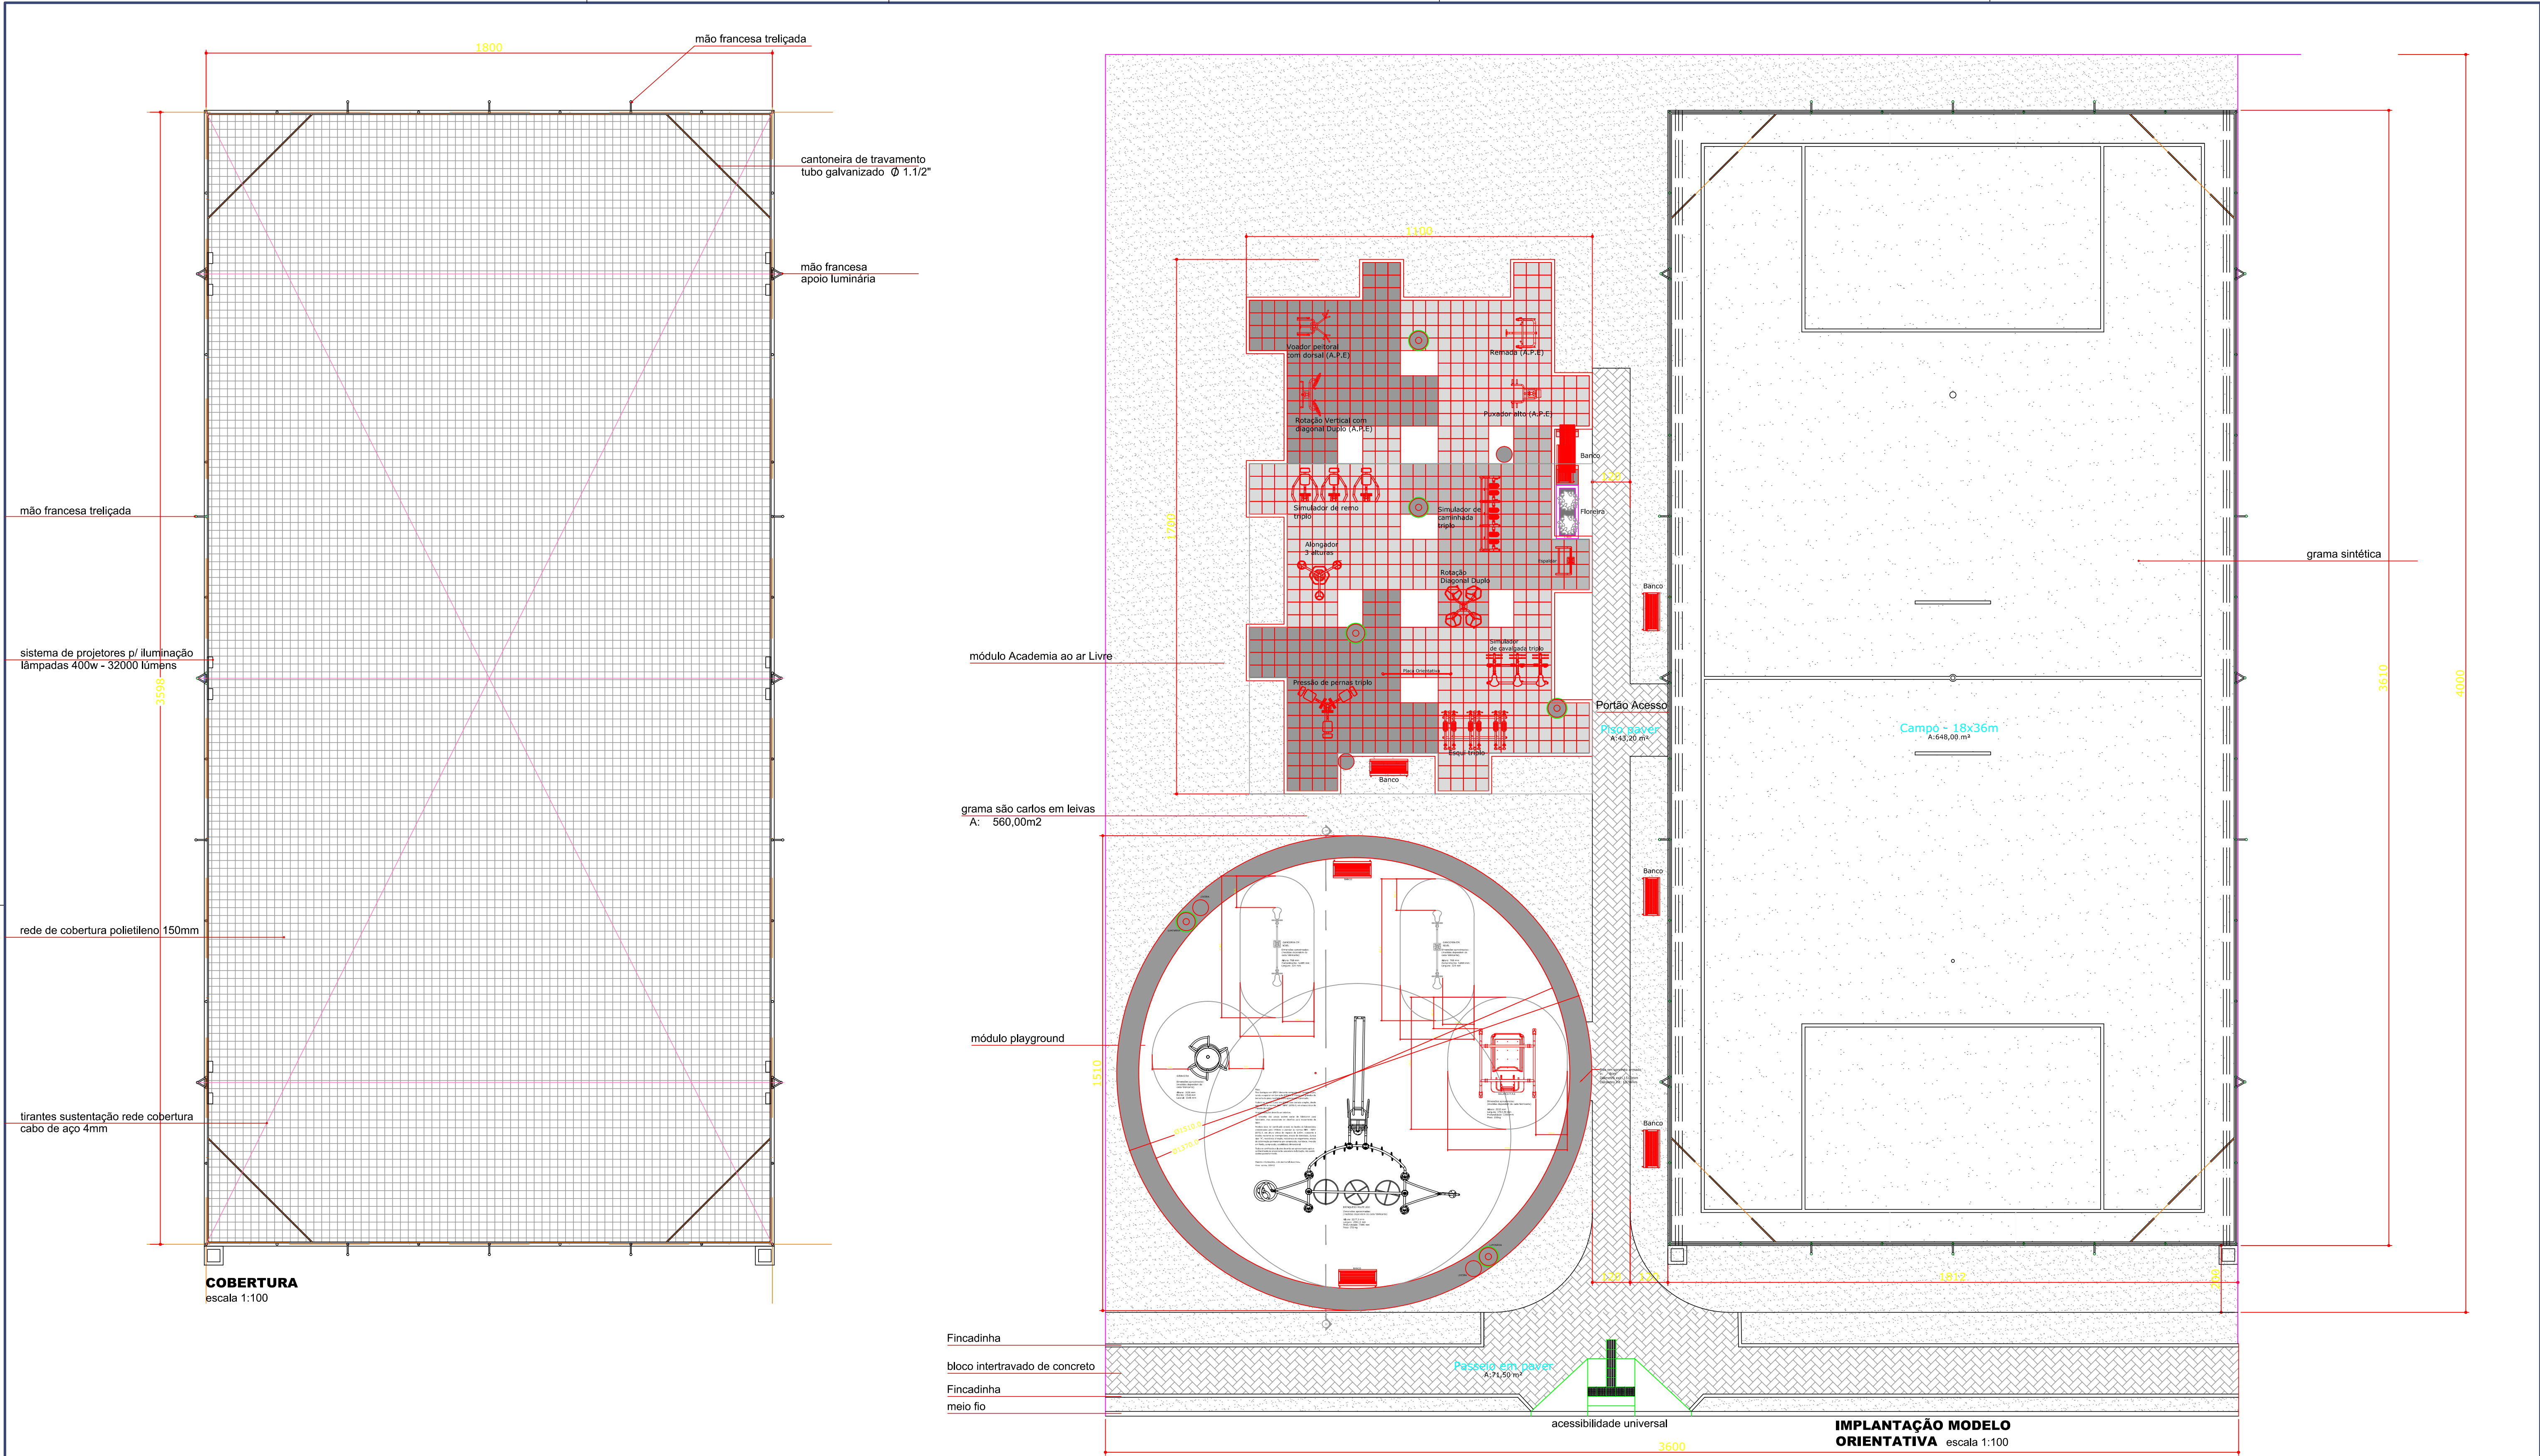


VISTA TRAVE
sem escala

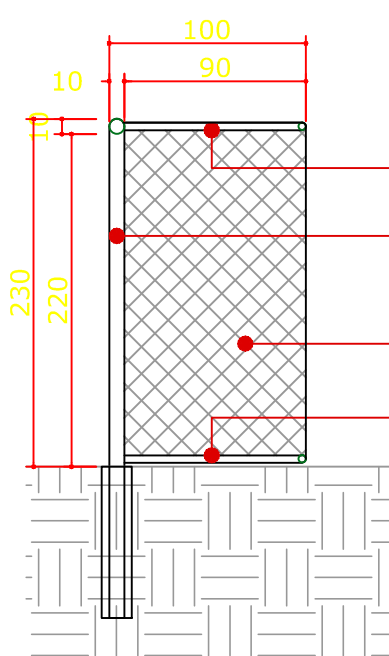


CORTE TRAVE
sem escala

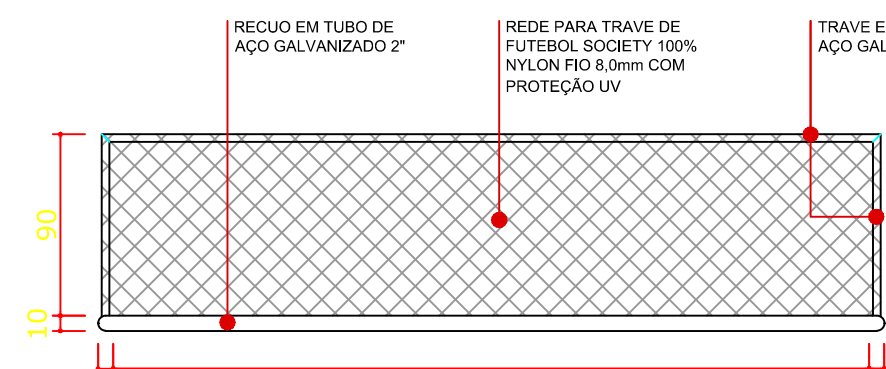


PLANTA TRAVE
sem escala

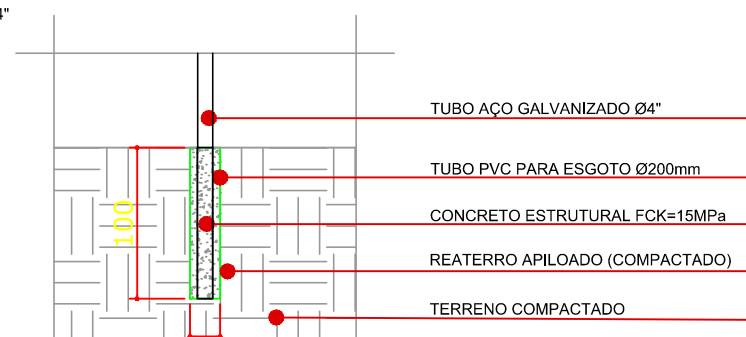

FUNDAÇÃO TRAVE
sem escala

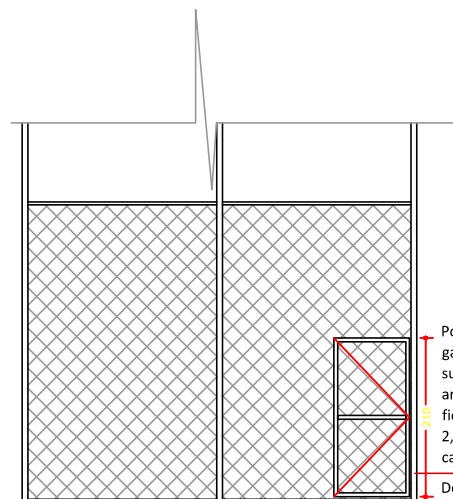

VISTA PORTÃO
ACESSO

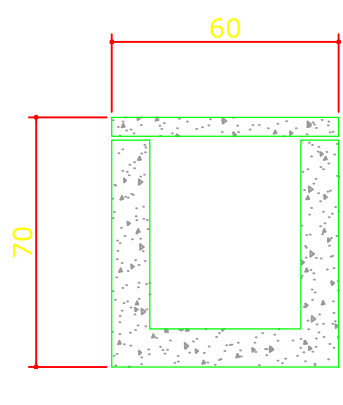

CORTE TRANSVERSAL
CAIXA CAPTAÇÃO
em Concreto
sem escala

Secretaria de Estado do Desenvolvimento Urbano Serviço Social Autônomo PARANACIDADE	
PROJETO: QUADRA GRAMA SINTÉTICA	Prancha: ARQUITETÔNICO
REFERÊNCIA PLANTA de COBERTURA IMPLANTAÇÃO MODELO DETALHE TRAVE DETALHE CAIXA CAPTAÇÃO	Nº Folha: 02/02
PROFISSIONAL Monica Soares Vieira - arquiteta e urbanista	Escala: INDICADA
	Data: março/2016
	Alterado em: maio/2016
	abril/2017
CAU/PR	A116051-6