
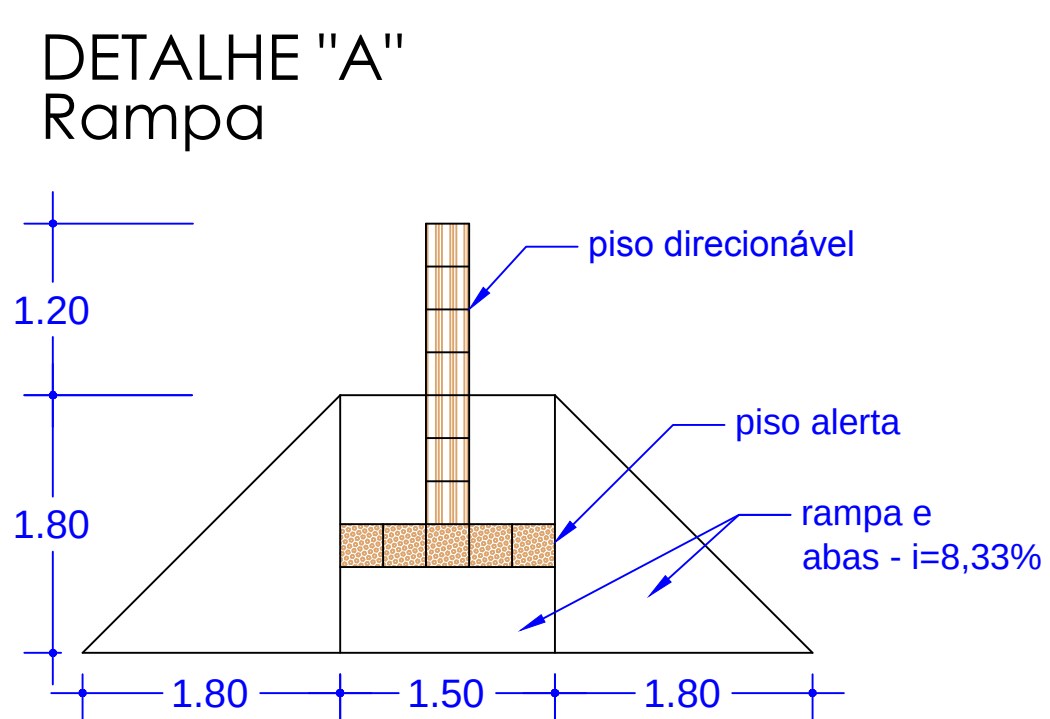


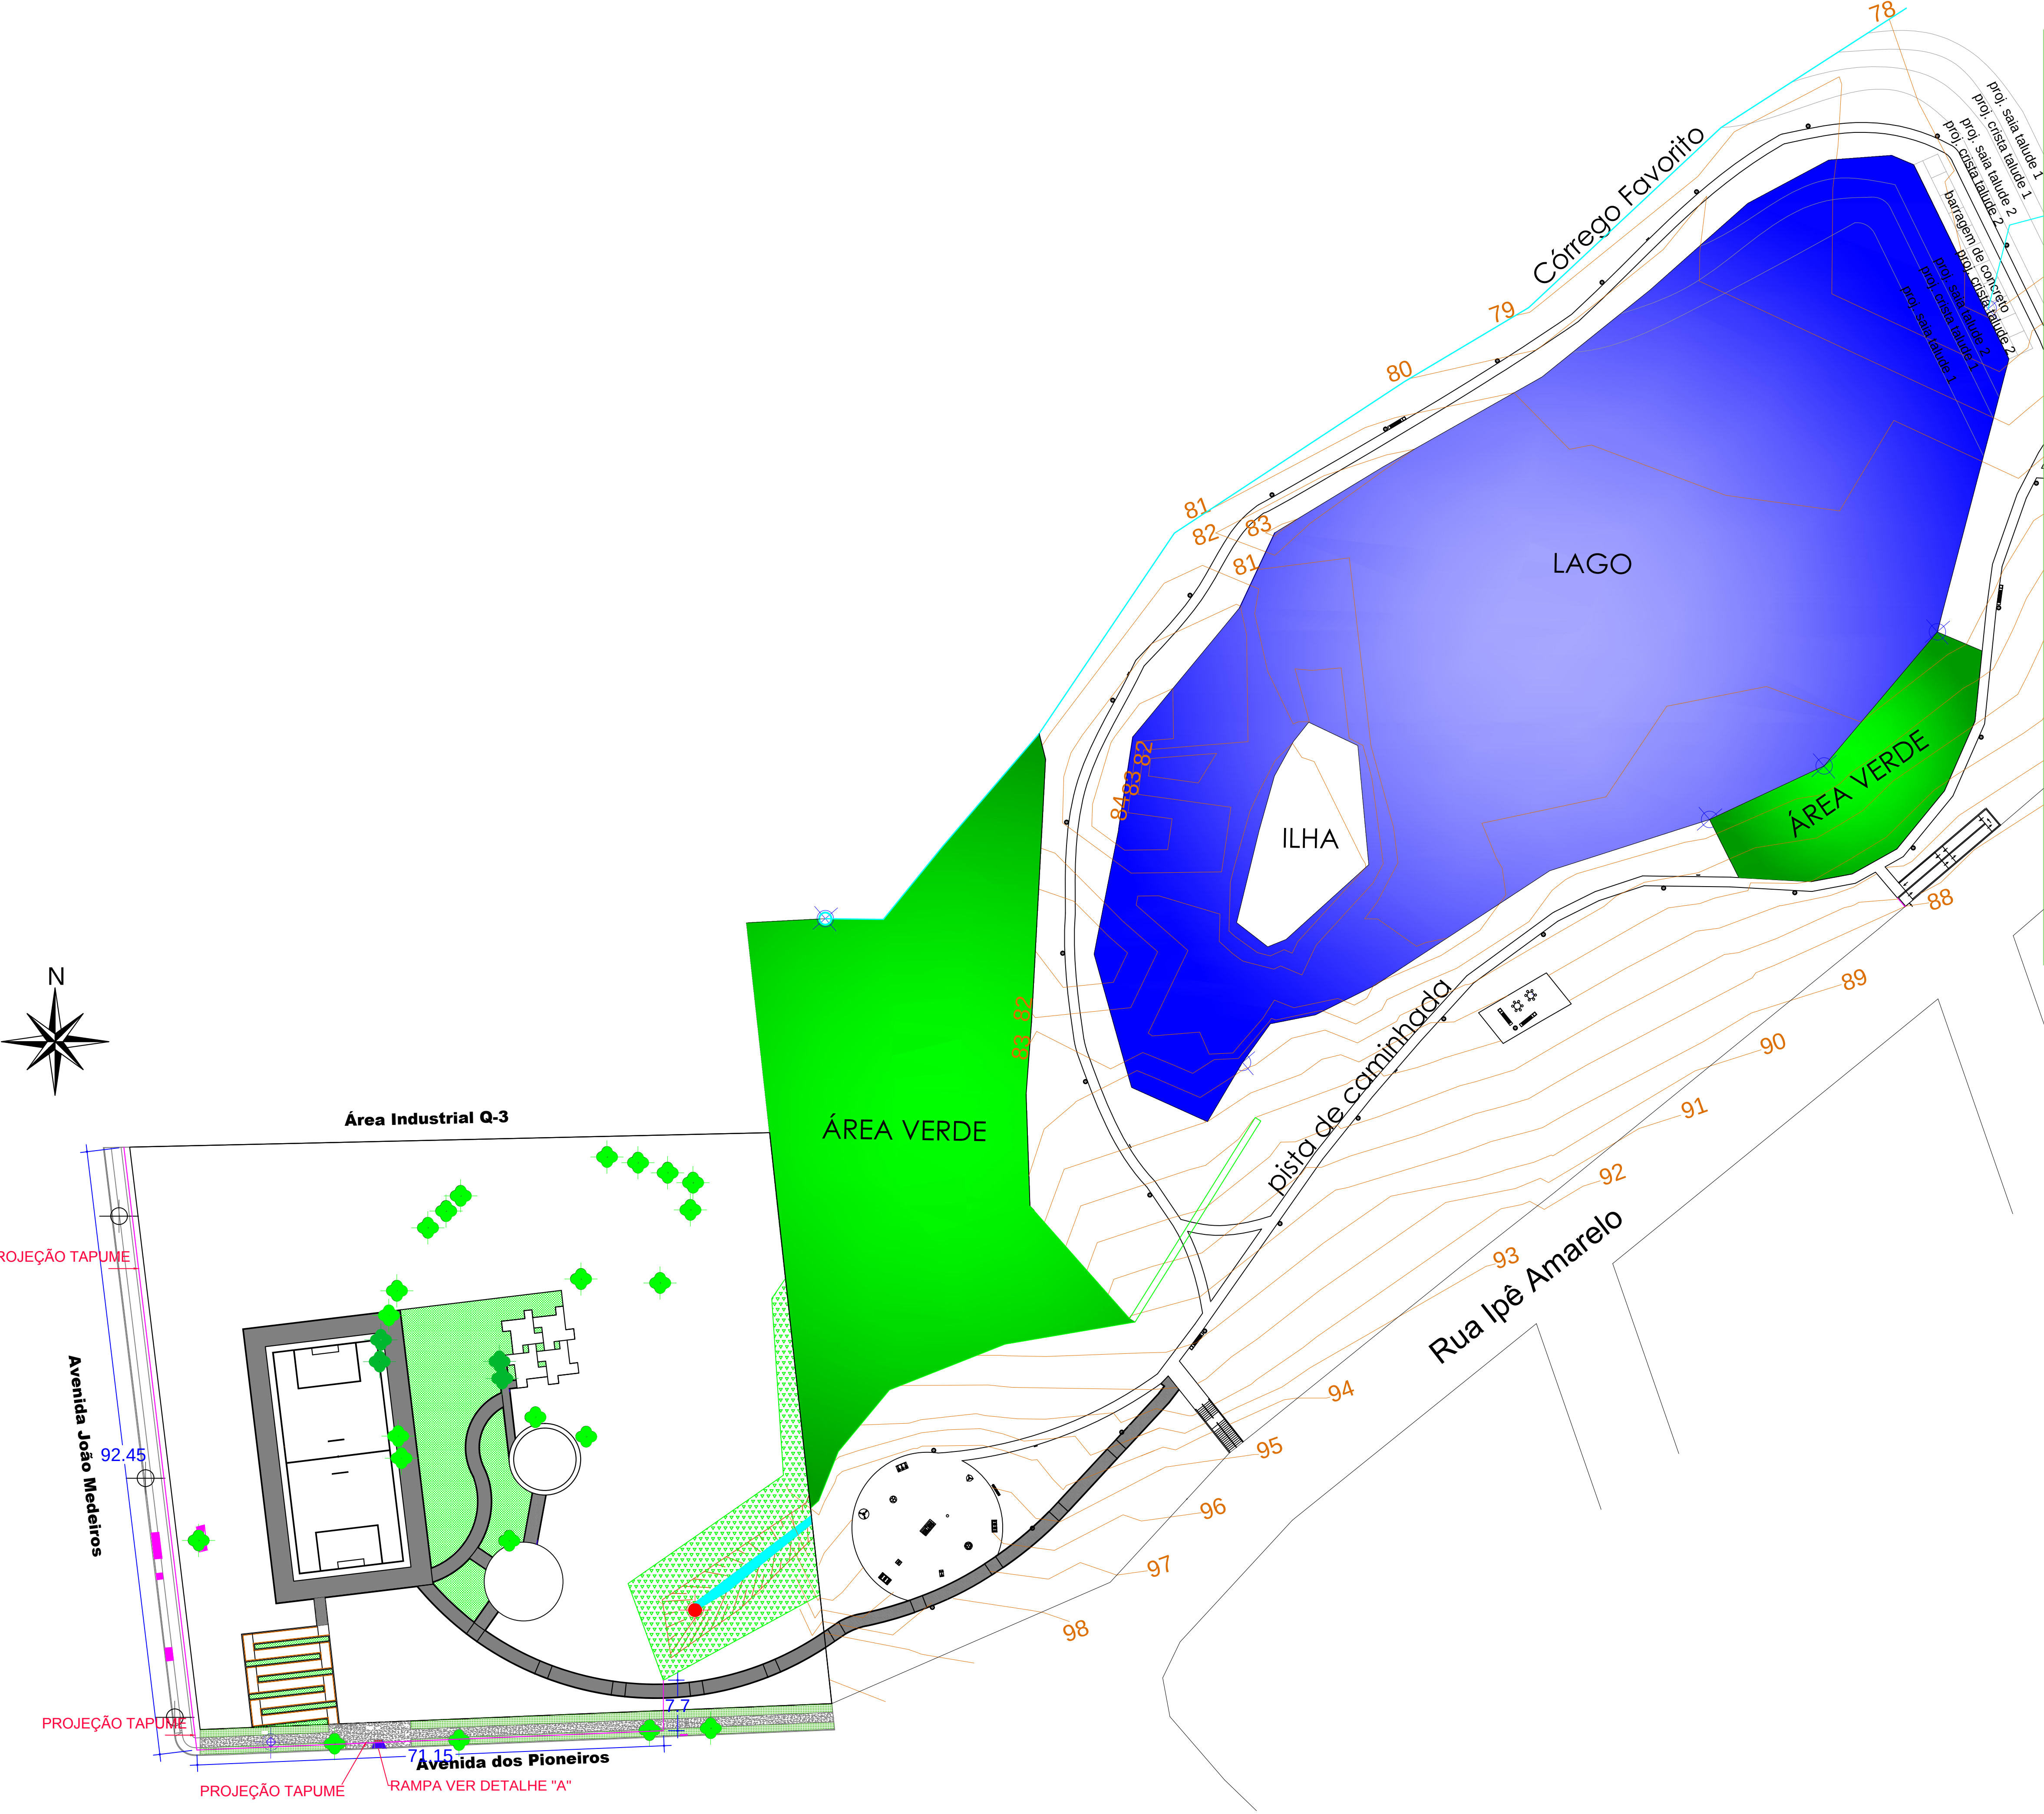

PROJETO DE IMPLANTAÇÃO PLANTA DE IMPLANTAÇÃO GERAL		FOLHA 01/03
Obra: MEU CAMPINHO		
Local: PARQUE DA CIDADE - AVENIDA DOS PIONEIROS		
Proprietário: PREFEITURA MUNICIPAL DE UBIRATÃ		
SITUAÇÃO SEM ESCALA		
		Proprietário: PREFEITURA MUNICIPAL DE UBIRATÃ CNPJ Nº 76.950.096/0001-10
ÁREAS		Autor do Projeto: EDUARDO FELIPE MANFE Engº Civil CREA-Pr. 135.944-D
ÁREA DO TERRENO	10.000,00 m²	
Escala INDICADA	Data MARÇO / 2018	Desenho/Projeto - Arquiteta SUELY HELLSTROM

Planta de Implantação Geral
Esc.: 1:500

OBSERVAÇÃO: Qualquer divergência entre cotas e escala prevalecerá a cota.