

AÇO	DIAM (mm)	C.TOTAL (m)	PESO (kg)
CA50	10,0	464,00	286,29
CA60	5,0	464,00	69,13

ESTRIBO  
Ø5,0mm c/ 20cm

AÇO	DIAM (mm)	C.TOTAL (m)	PESO (kg)
CA50	10,0	572,00	352,93
CA60	5,0	572,00	85,23

15

30

4  $\phi$  10,0mm

3/8"

9

25

ESTRIBO

Ø5.0mm c/ 200mm C=0.80mm

AÇO	DIAM (mm)	C.TOTAL (m)	PESO (kg)
CA50	10,0	572,00	352,93
CA60	5,0	572,00	85,23

2.00

COTA DO TERRENO

CONCRETO f'24 20.00 Mpa cm2

Ø 8.00mm C=20cm

0.20

ESTACAS Ø25x58						
AÇO	N	DIAM	Q	UNIT (m)	C.TOTAL (m)	PESO (kg)
50	1	8,0	58	2,0	464,00	183,28


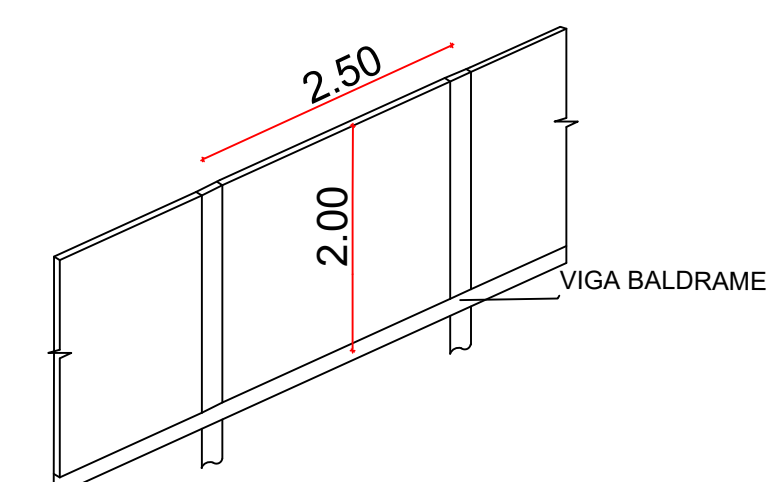



Vol. concreto total = 20,88m³

118

10 40 15 4 49

PORTÃO

ALAMBRADO H=1,80

QUADRA

MURO EM ALVENARIA H=2,00

RUA

143

<div style="display: flex; justify-content: space-between; border-bottom: 1px solid black; margin-bottom: 10px;"><div>ORÇÃO PÚBLICO</div><div></div></div> <div style="display: flex; justify-content: space-between; border-bottom: 1px solid black; margin-bottom: 10px;"><div>_____ ALAMBRADO</div><div></div></div> <div style="display: flex; justify-content: space-between; border-bottom: 1px solid black; margin-bottom: 10px;"><div>_____ MURO EM ALVENARIA</div><div></div></div>									
ESTATÍSTICA									
ÁREA TOTAL DO TERRENO: .....11.745,00m2									
<div style="margin-bottom: 10px;">PROJETO</div> <div style="font-size: 2em; font-weight: bold; margin-bottom: 10px;">ARQUITETÔNICO</div> <div style="margin-bottom: 10px;">IMPLANTAÇÃO DE MURO DE ALVENARIA E ALAMBRADOS - DETALHES</div> <div style="border: 1px solid black; height: 40px; width: 100%;"></div> <div style="display: flex; justify-content: space-between; border-bottom: 1px solid black; margin-bottom: 10px;"><div>OBRA:</div><div>TIRO DE GUERRA</div></div> <div style="border: 1px solid black; height: 40px; width: 100%;"></div> <div style="display: flex; justify-content: space-between; border-bottom: 1px solid black; margin-bottom: 10px;"><div>LOCAL</div><div>AVENIDA SÃO PAULO, S/N, JARDIM PROGRESSO MUNICÍPIO DE ASSIS CHATEAUBRIAND - PR</div></div> <table border="1" style="width: 100%; border-collapse: collapse;"><thead><tr><th style="width: 33%;">Proprietário</th><th style="width: 33%;">Projeto</th><th style="width: 33%;">Execução</th></tr></thead><tbody><tr><td style="height: 100px; vertical-align: bottom; padding: 5px;">_____ PREFEITURA MUNICIPAL DE ASSIS CHATEAUBRIAND</td><td style="height: 100px; vertical-align: bottom; padding: 5px;">_____</td><td style="height: 100px; vertical-align: bottom; padding: 5px;">_____</td></tr></tbody></table> <div style="display: flex; justify-content: space-between; border-top: 1px solid black; margin-top: 10px;"><div>Data: 08/2019</div><div>Desenho: ANDRESSA M.</div><div>Escala: 1/50</div><div>Prancha: 1/1</div></div>				Proprietário	Projeto	Execução	_____ PREFEITURA MUNICIPAL DE ASSIS CHATEAUBRIAND	_____	_____
Proprietário	Projeto	Execução							
_____ PREFEITURA MUNICIPAL DE ASSIS CHATEAUBRIAND	_____	_____							