
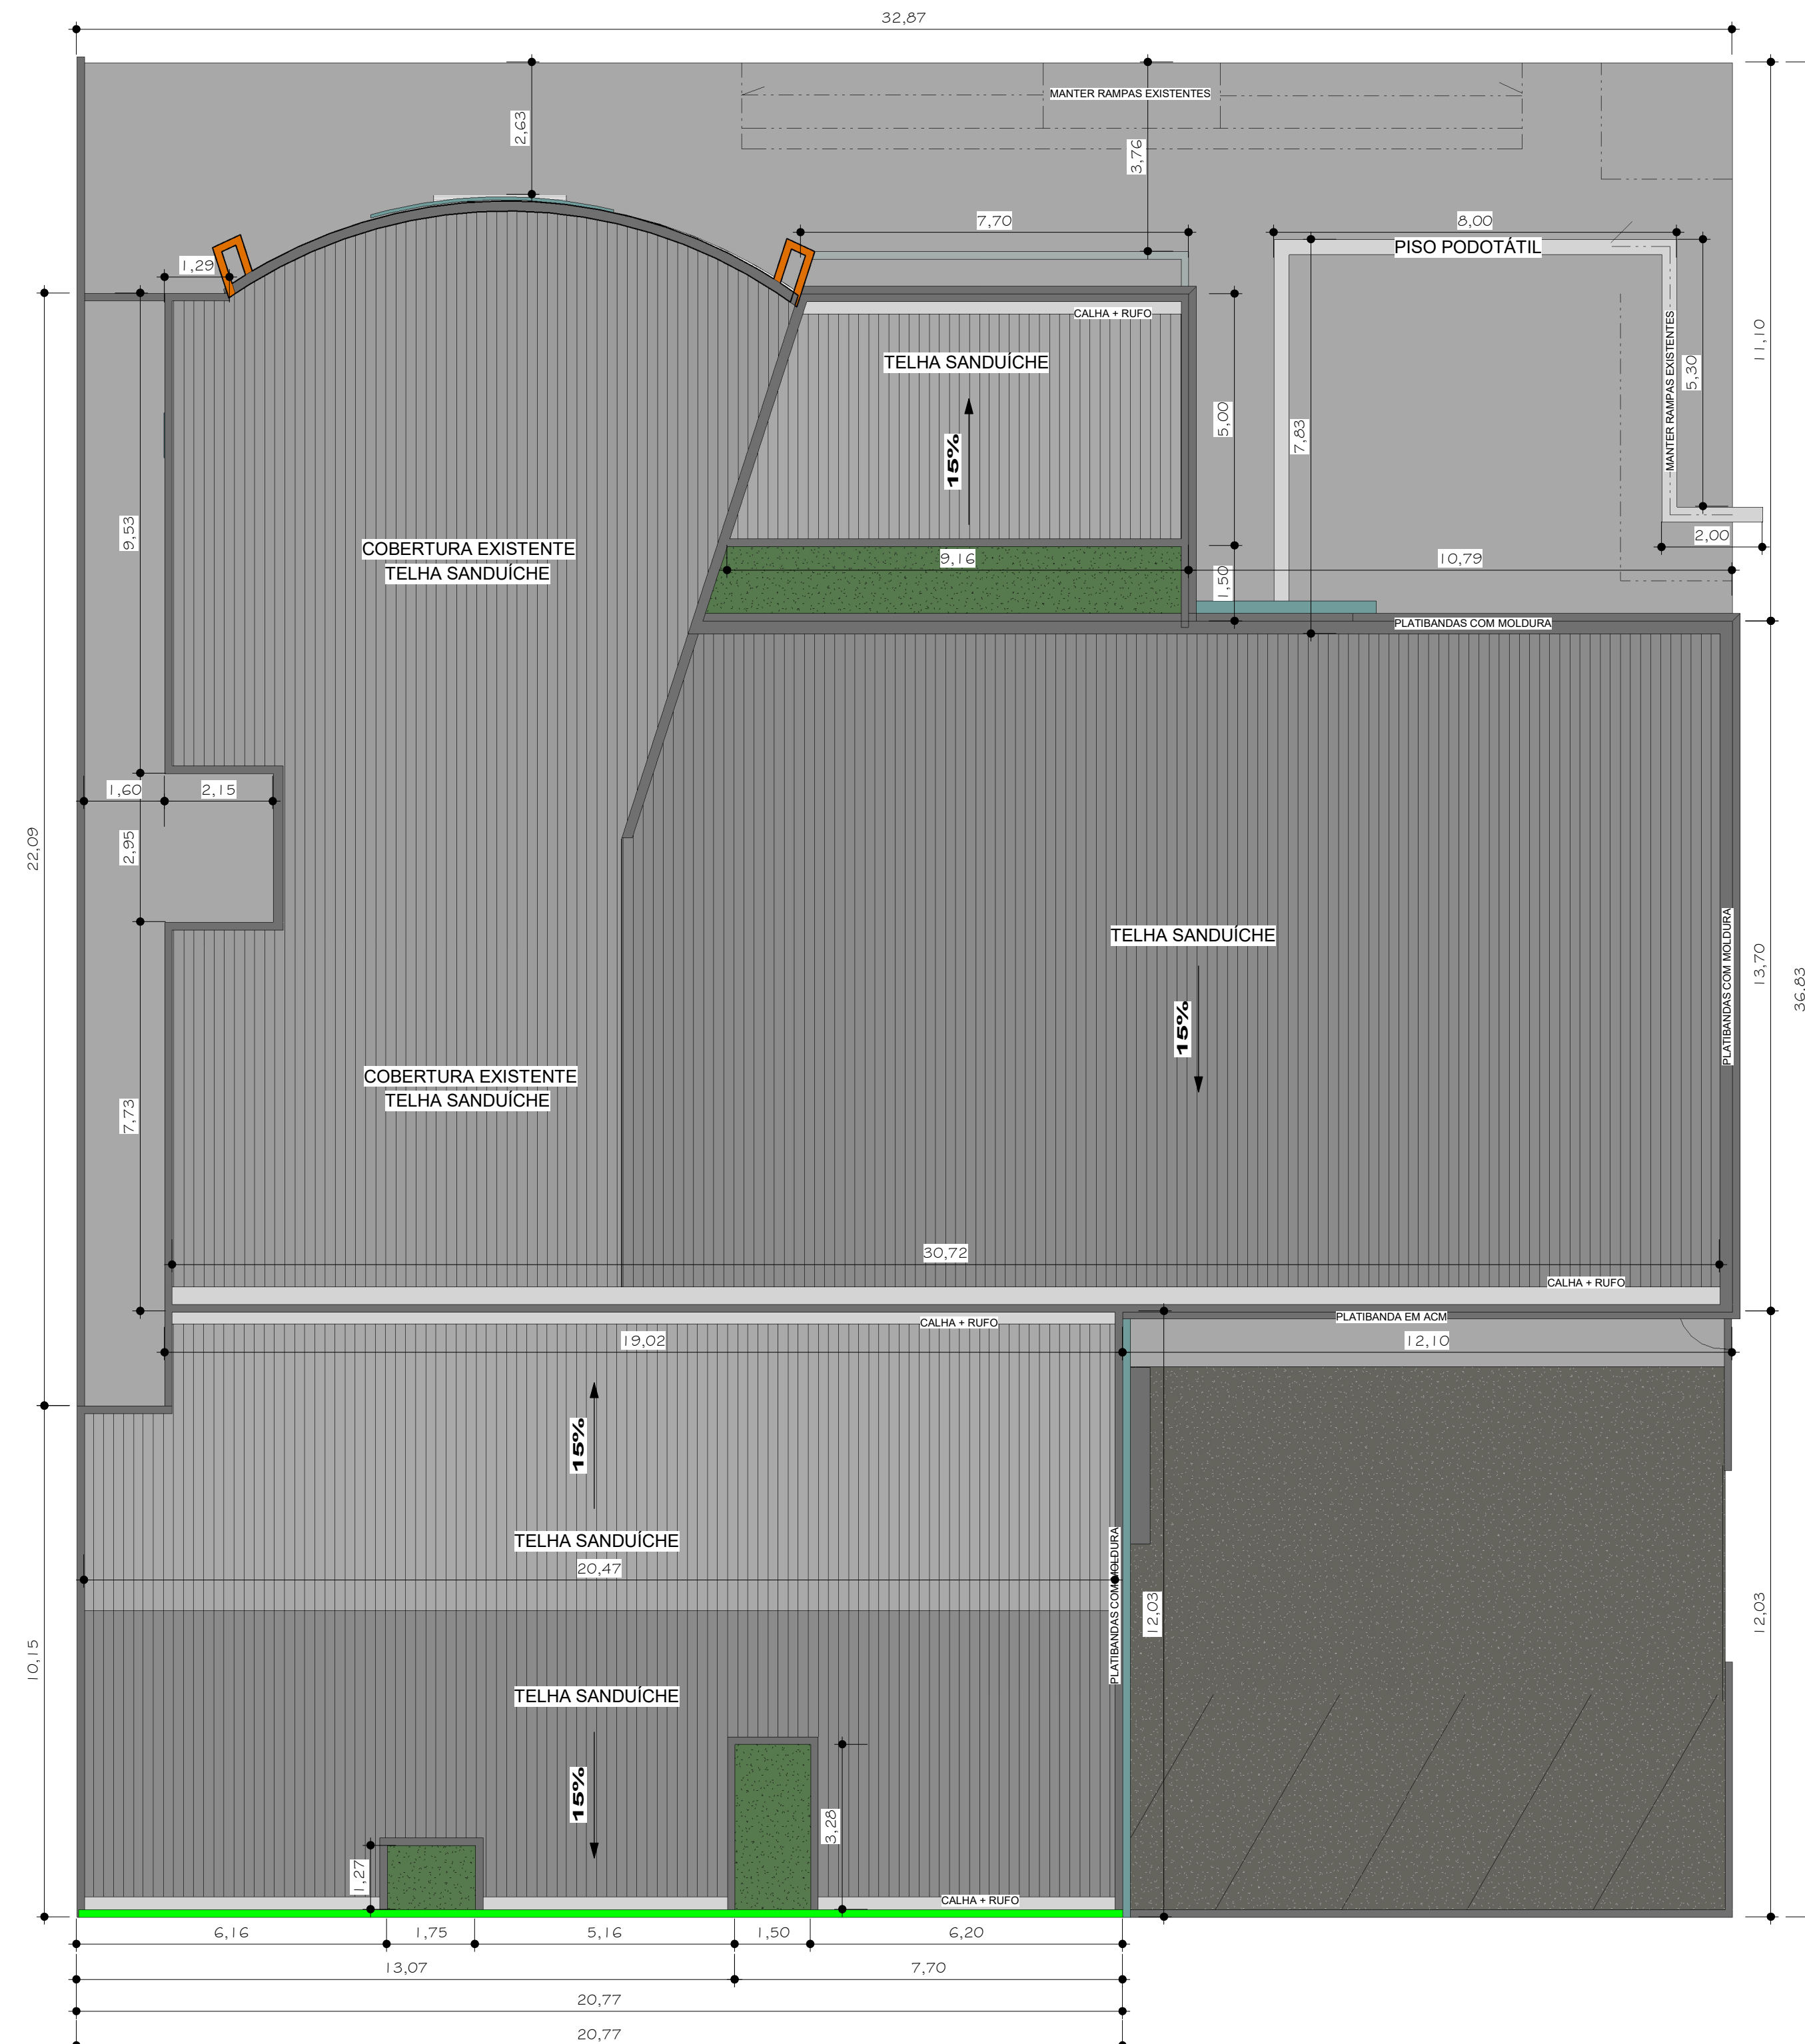


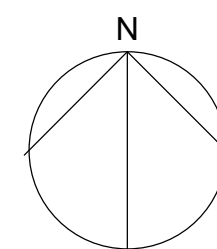

APROVAÇÃO PREFEITURA		APROVAÇÃO VIGILÂNCIA SANITÁRIA	
PROJETO ARQUITETÔNICO			
UTILIZAÇÃO:		SERVIÇO PÚBLICO	
ENDEREÇO DA OBRA: RUA PREF. JOSE BUHRER JUNIOR, N°462			
		RESPONSÁVEL TÉCNICO:	
		PROPRIETÁRIO:	
		MUNICÍPIO DE IMBITUVA	
		CNPJ 76.173.992/0001-23	
REF.: PREFEITURA MUNICIPAL DE IMBITUVA		Edenilson José Moleta Engenheiro Civil CREA/PR 25.648/D	
DATA: 28/09/22	ARQUIVO:	ESCALA: INDICADA	UNIDADE:
		DESENHO: ANE ELOISE PAZ	FOLHA: 02/05