


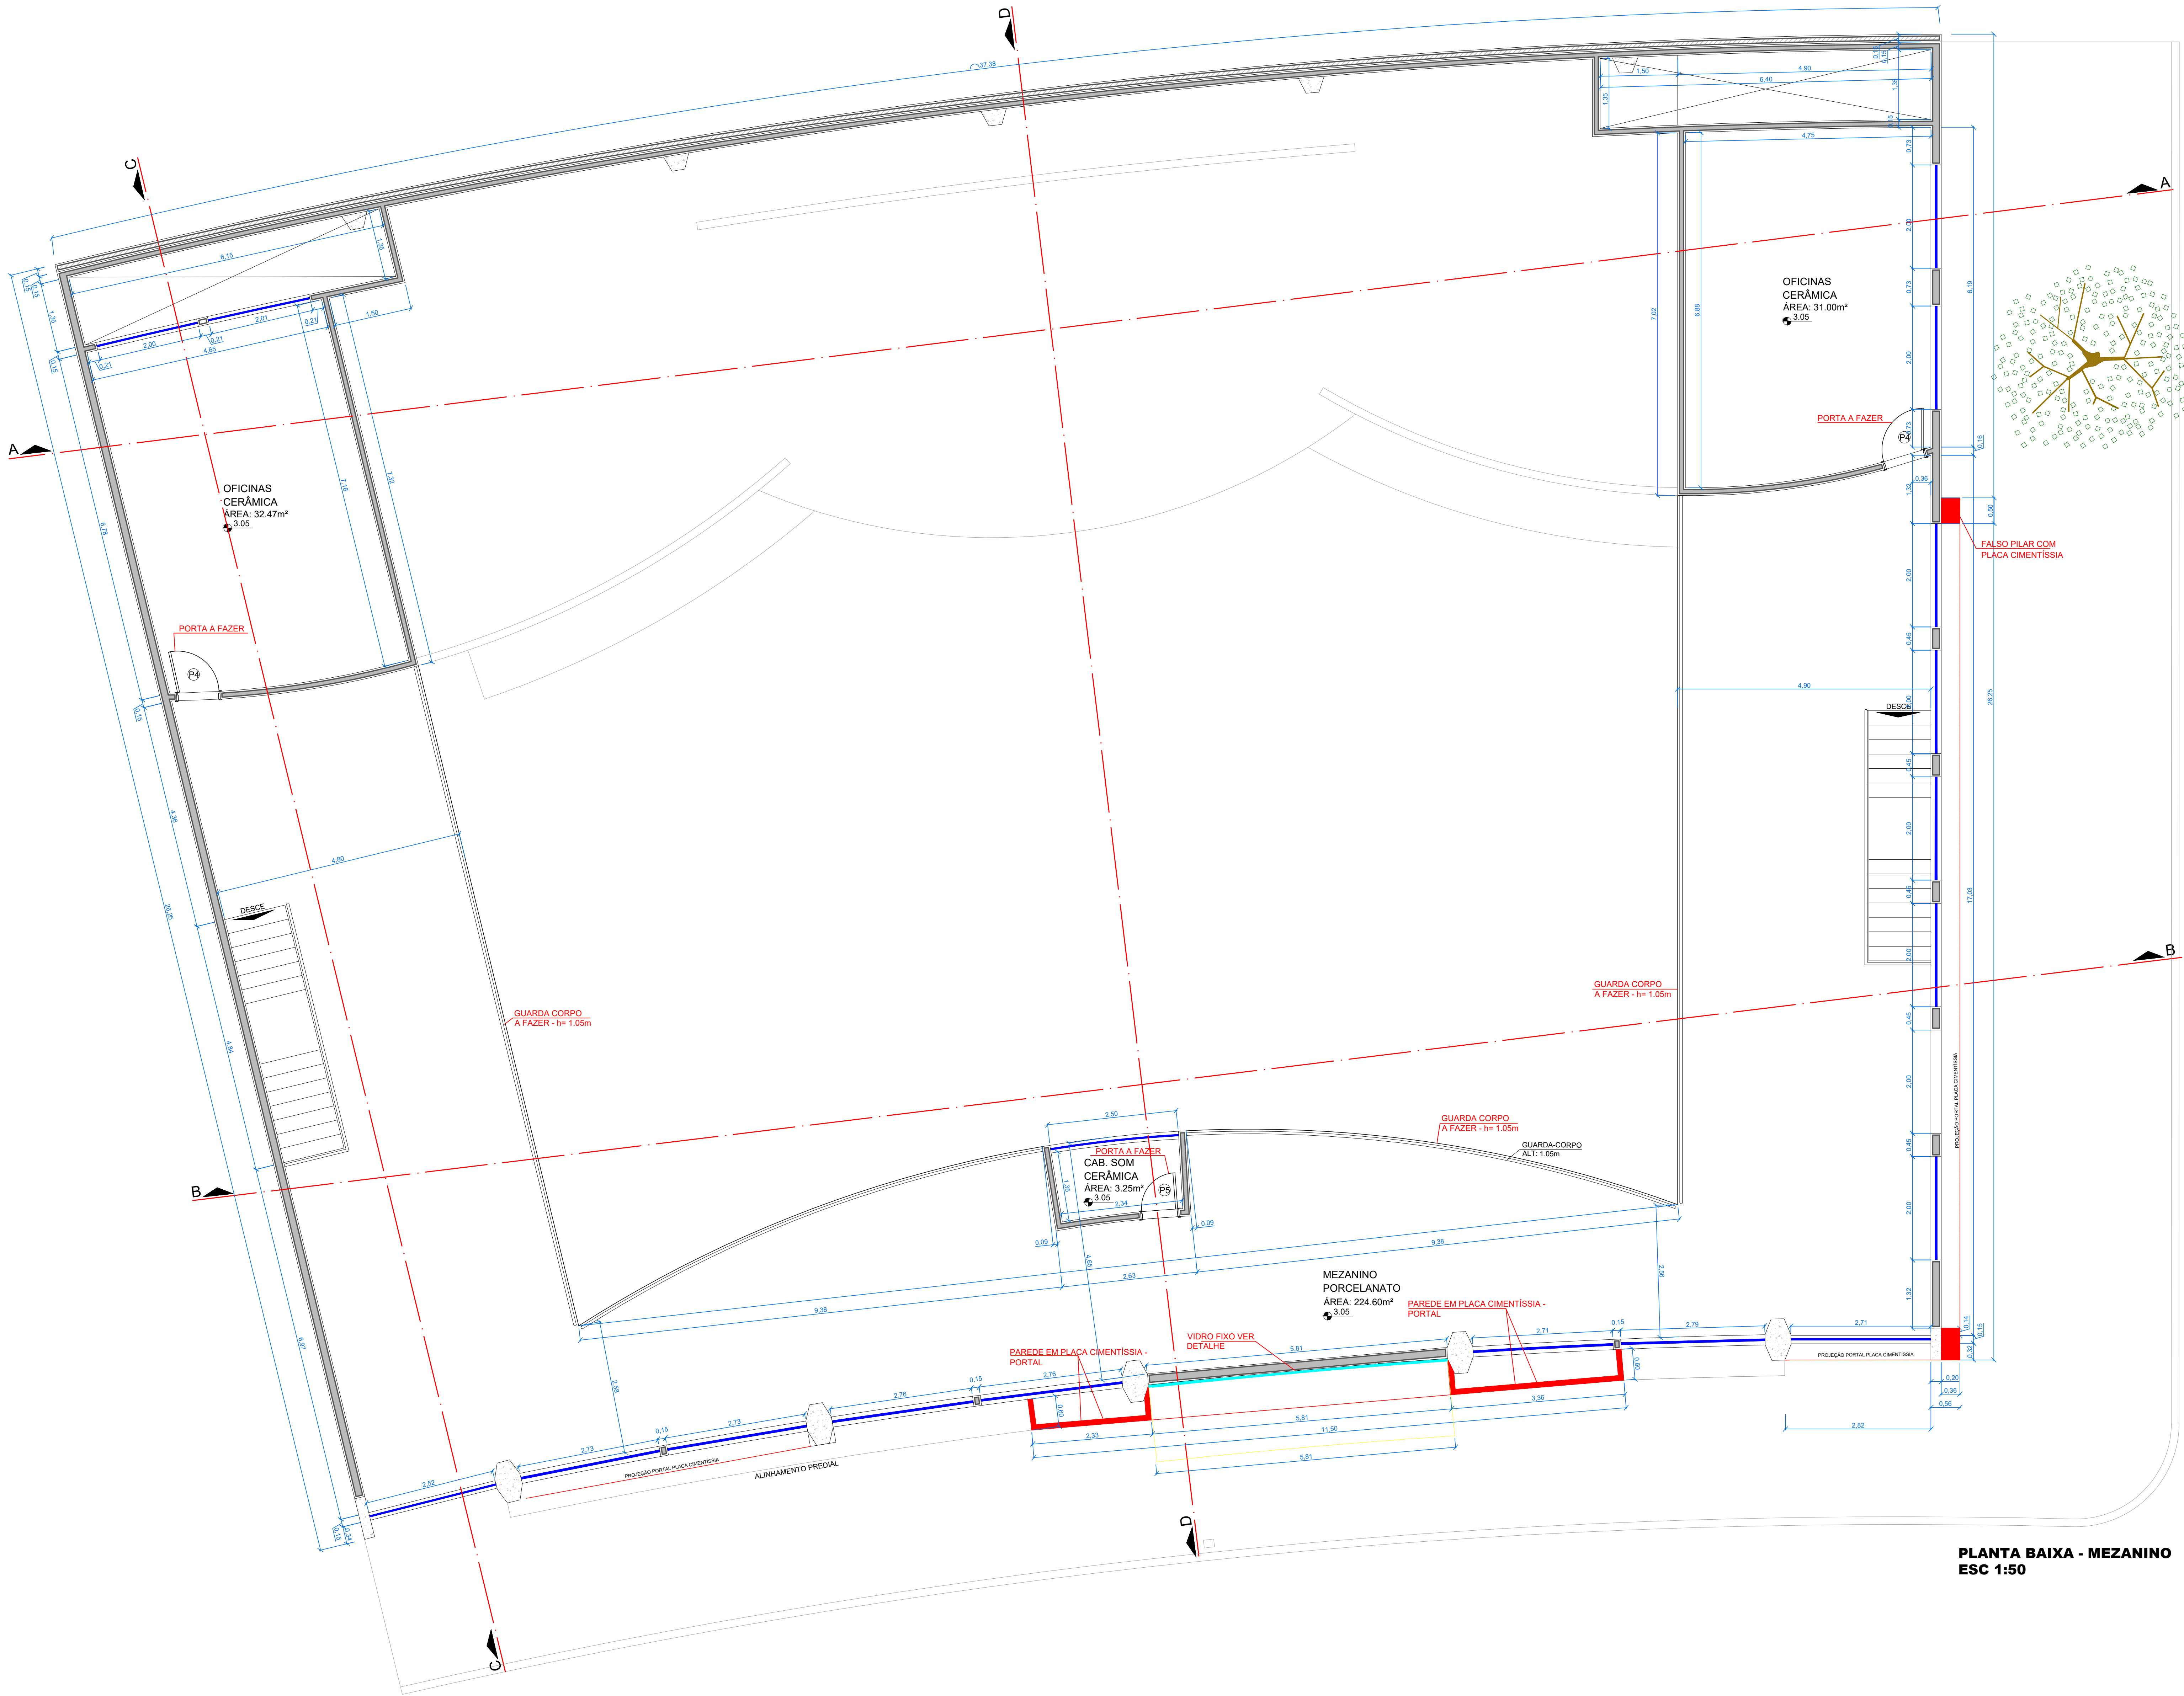

|   |  |                                                   |                                 |
|---|--|---------------------------------------------------|---------------------------------|
| TÍTULO DA PRANCHA:<br><b>PROJETO ARQUITETÔNICO</b>                                                 |  | PRANCHA:<br><b>03</b>                             | ESCALAS:<br>INDICADA            |
| USO DA EDIFICAÇÃO:<br><b>CENTRO DE EVENTOS (Projeto para conclusão)</b>                            |  | ZONEAMENTO:<br>ZCS - 2                            | COEF. APROVEITAM.<br>1.0        |
| LOCAL DA OBRA:<br>AV. SOUZA NAVES ssc COM AV. PEDRO KOLTUN, QUADRA 103, LOTES 25 e 26, IVAIPORÃ-PR |  | DATA DO PROJETO:<br>08/2013                       | TAXA DE OCUPAÇÃO<br>100.00%     |
| PROPRIETÁRIO:<br>PREFEITURA MUNICIPAL DE IVAIPORÃ                                                  |  | DATA DA CORREÇÃO:<br>12/2018                      | CPF/CNPJ:<br>75.741.330/0001-37 |
| SITUAÇÃO SEM ESCALA<br><br>VER PRANCHA 01                                                          |  | PROPRIETÁRIO:<br>PREFEITURA MUNICIPAL DE IVAIPORÃ |                                 |
|   |  | AUTOR DO PROJETO:                                 |                                 |
|   |  | RESP. TÉCNICO<br>PELA EXECUÇÃO:                   |                                 |
| QUADRO DE ÁREAS (M2)                                                                               |  | ESPAÇO RESERVADO PARA APROVAÇÃO                   |                                 |
| TERRENO: ..... 896.84m²                                                                            |  |                                                   |                                 |
| TERREO: ..... 859.84m²                                                                             |  |                                                   |                                 |
| MEZANINO: ..... 325.98m²                                                                           |  |                                                   |                                 |
| TOTAL: ..... 1.225.82m²                                                                            |  |                                                   |                                 |
| ESPAÇO RESERVADO PARA APROVAÇÃO                                                                    |  | ESPAÇO RESERVADO PARA APROVAÇÃO                   |                                 |