


Des.: Direitos autorais deste projeto constam nos termos do Art. 184 Cod. Penal

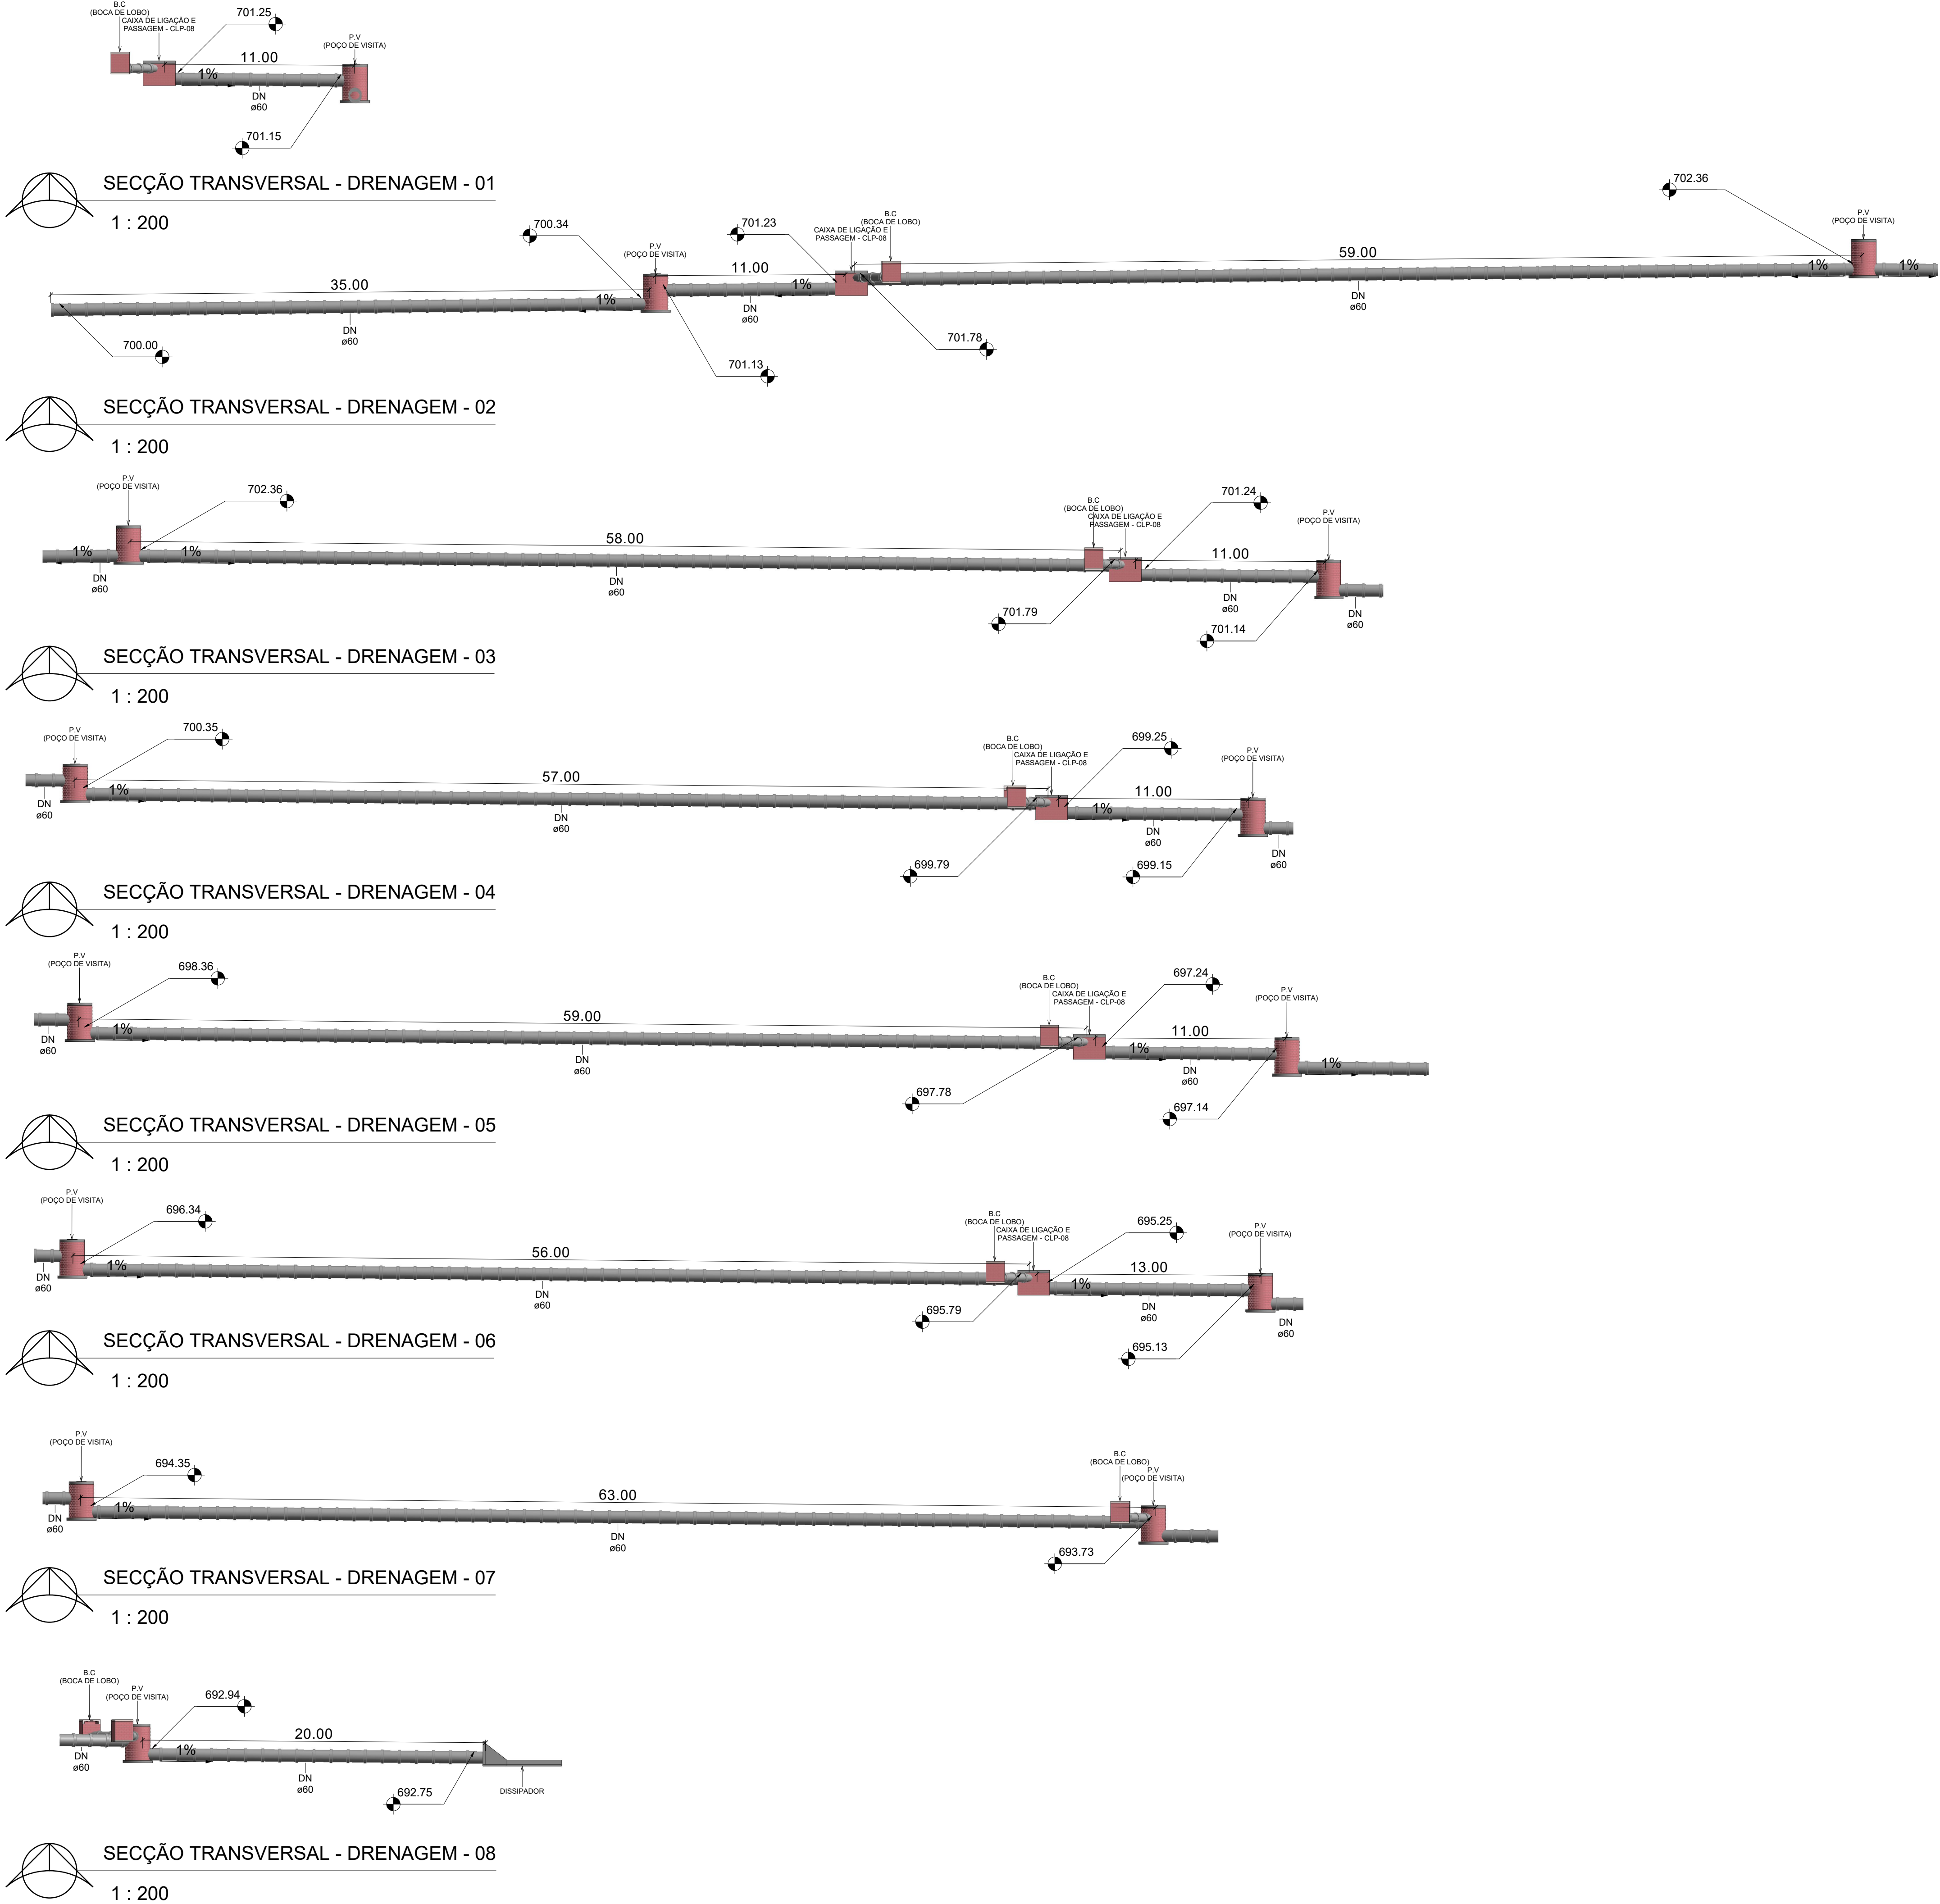

PROJETO EXECUTIVO IMPLANTAÇÃO DRENAGEM		FOLHA 02/02
 PREFEITURA MUNICIPAL DE FIGUEIRA-PR PROPRIETÁRIO		
CONSTRUÇÃO DE PAVIMENTAÇÃO EM C.B.U.Q OBRA FIGUEIRA - ESTADO DO PARANÁ CIDADE RUA CAMBUCI - TRECHO 01 AO 06 E RUA PACUAIA - TRECHO 01 ENDEREÇO		
LOCALIZAÇÃO SITUAÇÃO SI/ ESCALA 	ART nº : 1720235443496 INFORMAÇÕES DO LOTE QUADRA..... LOTE..... CADASTRO..... MATRICULA..... LOCAL: Prefeito Municipal JOSE CARLOS CONTIERO Responsável Técnico FÁBIA ROBERTA P. ELEUTÉRIO DE OLIVEIRA Crea SP nº 506.345.854-4/D - Visto Pr nº 145077	
ÁREA: ÁREA TOTAL DA PAVIMENTAÇÃO: 3.050,69 m²		DESENHISTA: LEONARDO ELEUTÉRIO
		Data: 10/2023