
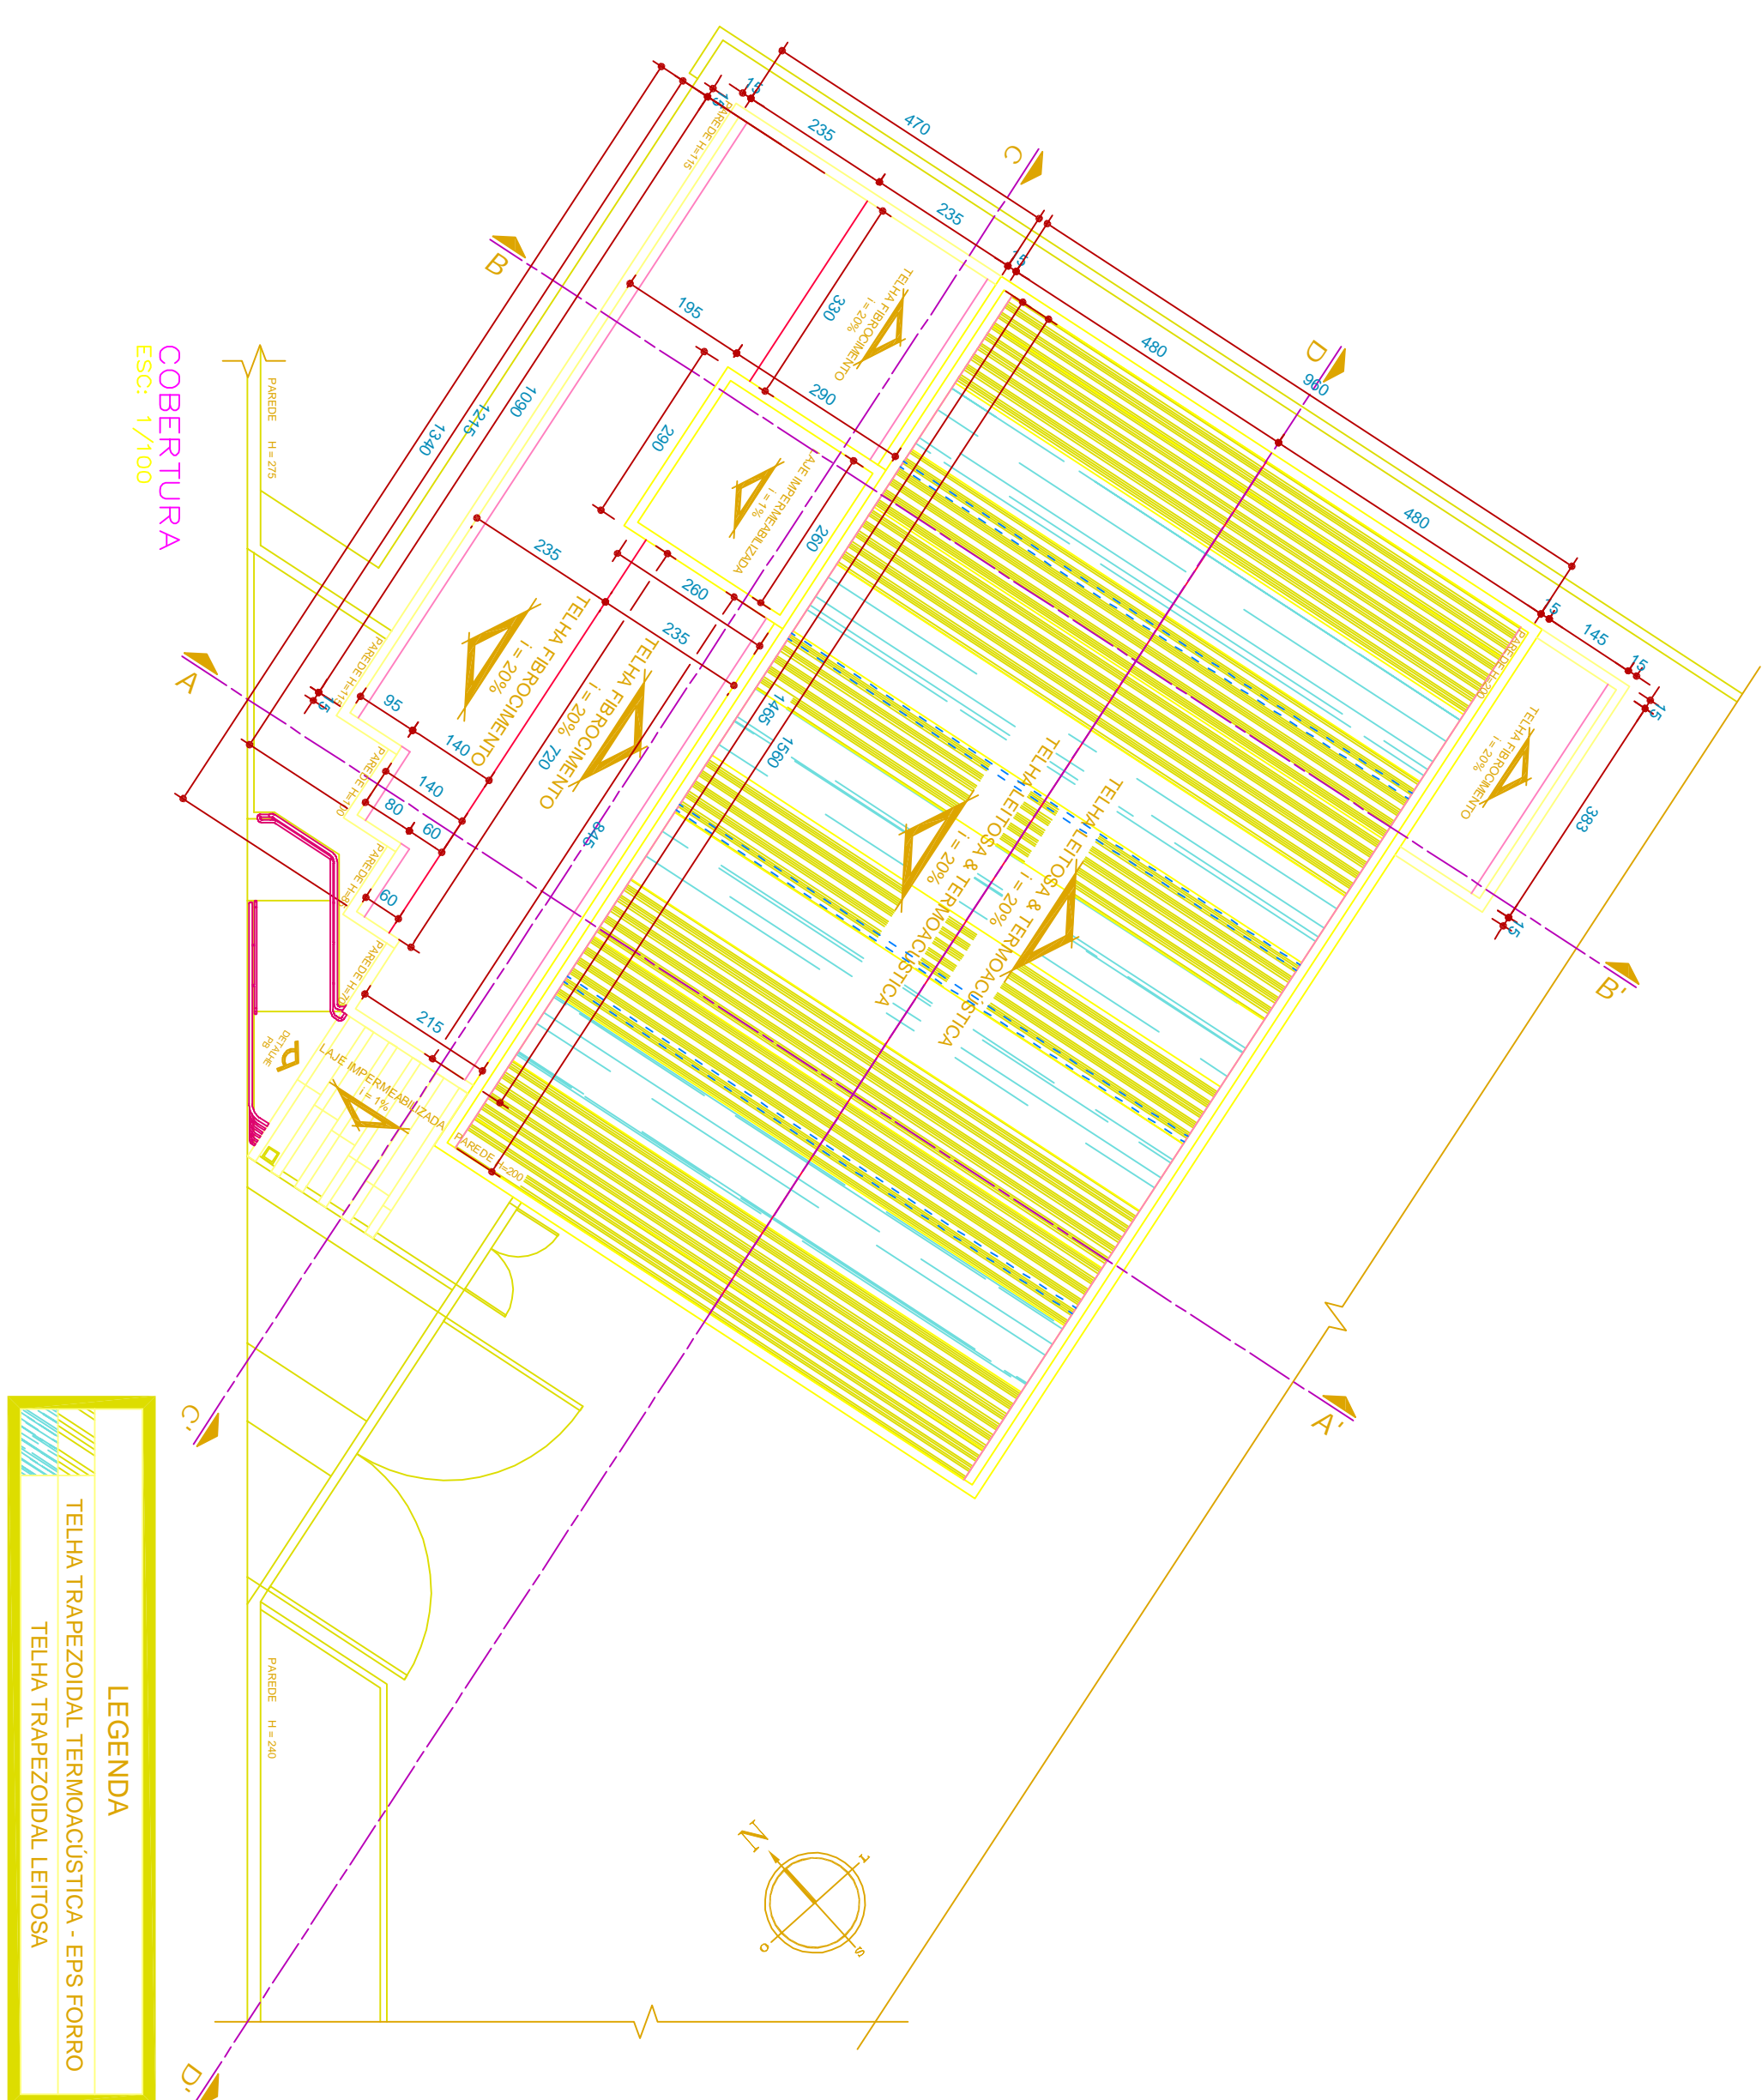


ESPECIFICAÇÃO	TIPO DE COLORE	LAJE	ALTURA	POTENCIAL	QUANTIDADE	TIPO	MATERIAL	ÁREA
P-1	220	250	-	-	1	POVINANTE - 2 FOLHAS	VIGOR BUNDEX 10mm	5,00
P-2	485	250	-	-	1	2 FOLHAS DE 2 FOLHAS	VIGOR BUNDEX 10mm	12,13
P-3	80	210	-	-	2	VINIZADA - 2 FOLHAS	ALUMINIO BRANCO	3,35
P-4	60	210	-	-	3	VINIZADA - 2 FOLHAS	ALUMINIO BRANCO	3,75
P-5	60	100	50	-	1	ALUMINIO BRANCO	ALUMINIO BRANCO	0,60
P-6	150	210	-	-	3	VINIZADA - 2 FOLHAS	ALUMINIO BRANCO	3,15
P-7	500	210	-	-	1	VINIZADA - 2 FOLHAS	ALUMINIO BRANCO	10,50
P-8	80	-	-	-	1	PORTA-CORRUA 1000	AC-5 (ALUMINIO BRANCO)	1,68
P-9	360	70	250	-	3	ALUMINIO BRANCO	VIGOR BUNDEX 10mm	7,95
P-10	300	70	250	-	5	ALUMINIO BRANCO	VIGOR BUNDEX 10mm	10,50
P-11	430	40	170	-	2	ALUMINIO BRANCO	VIGOR BUNDEX 10mm	4,80
P-12	110	235	15	-	3	VIGOR BUNDEX 10mm	VIGOR BUNDEX 10mm	7,75
P-13	123	235	15	-	3	VIGOR BUNDEX 10mm	VIGOR BUNDEX 10mm	7,75

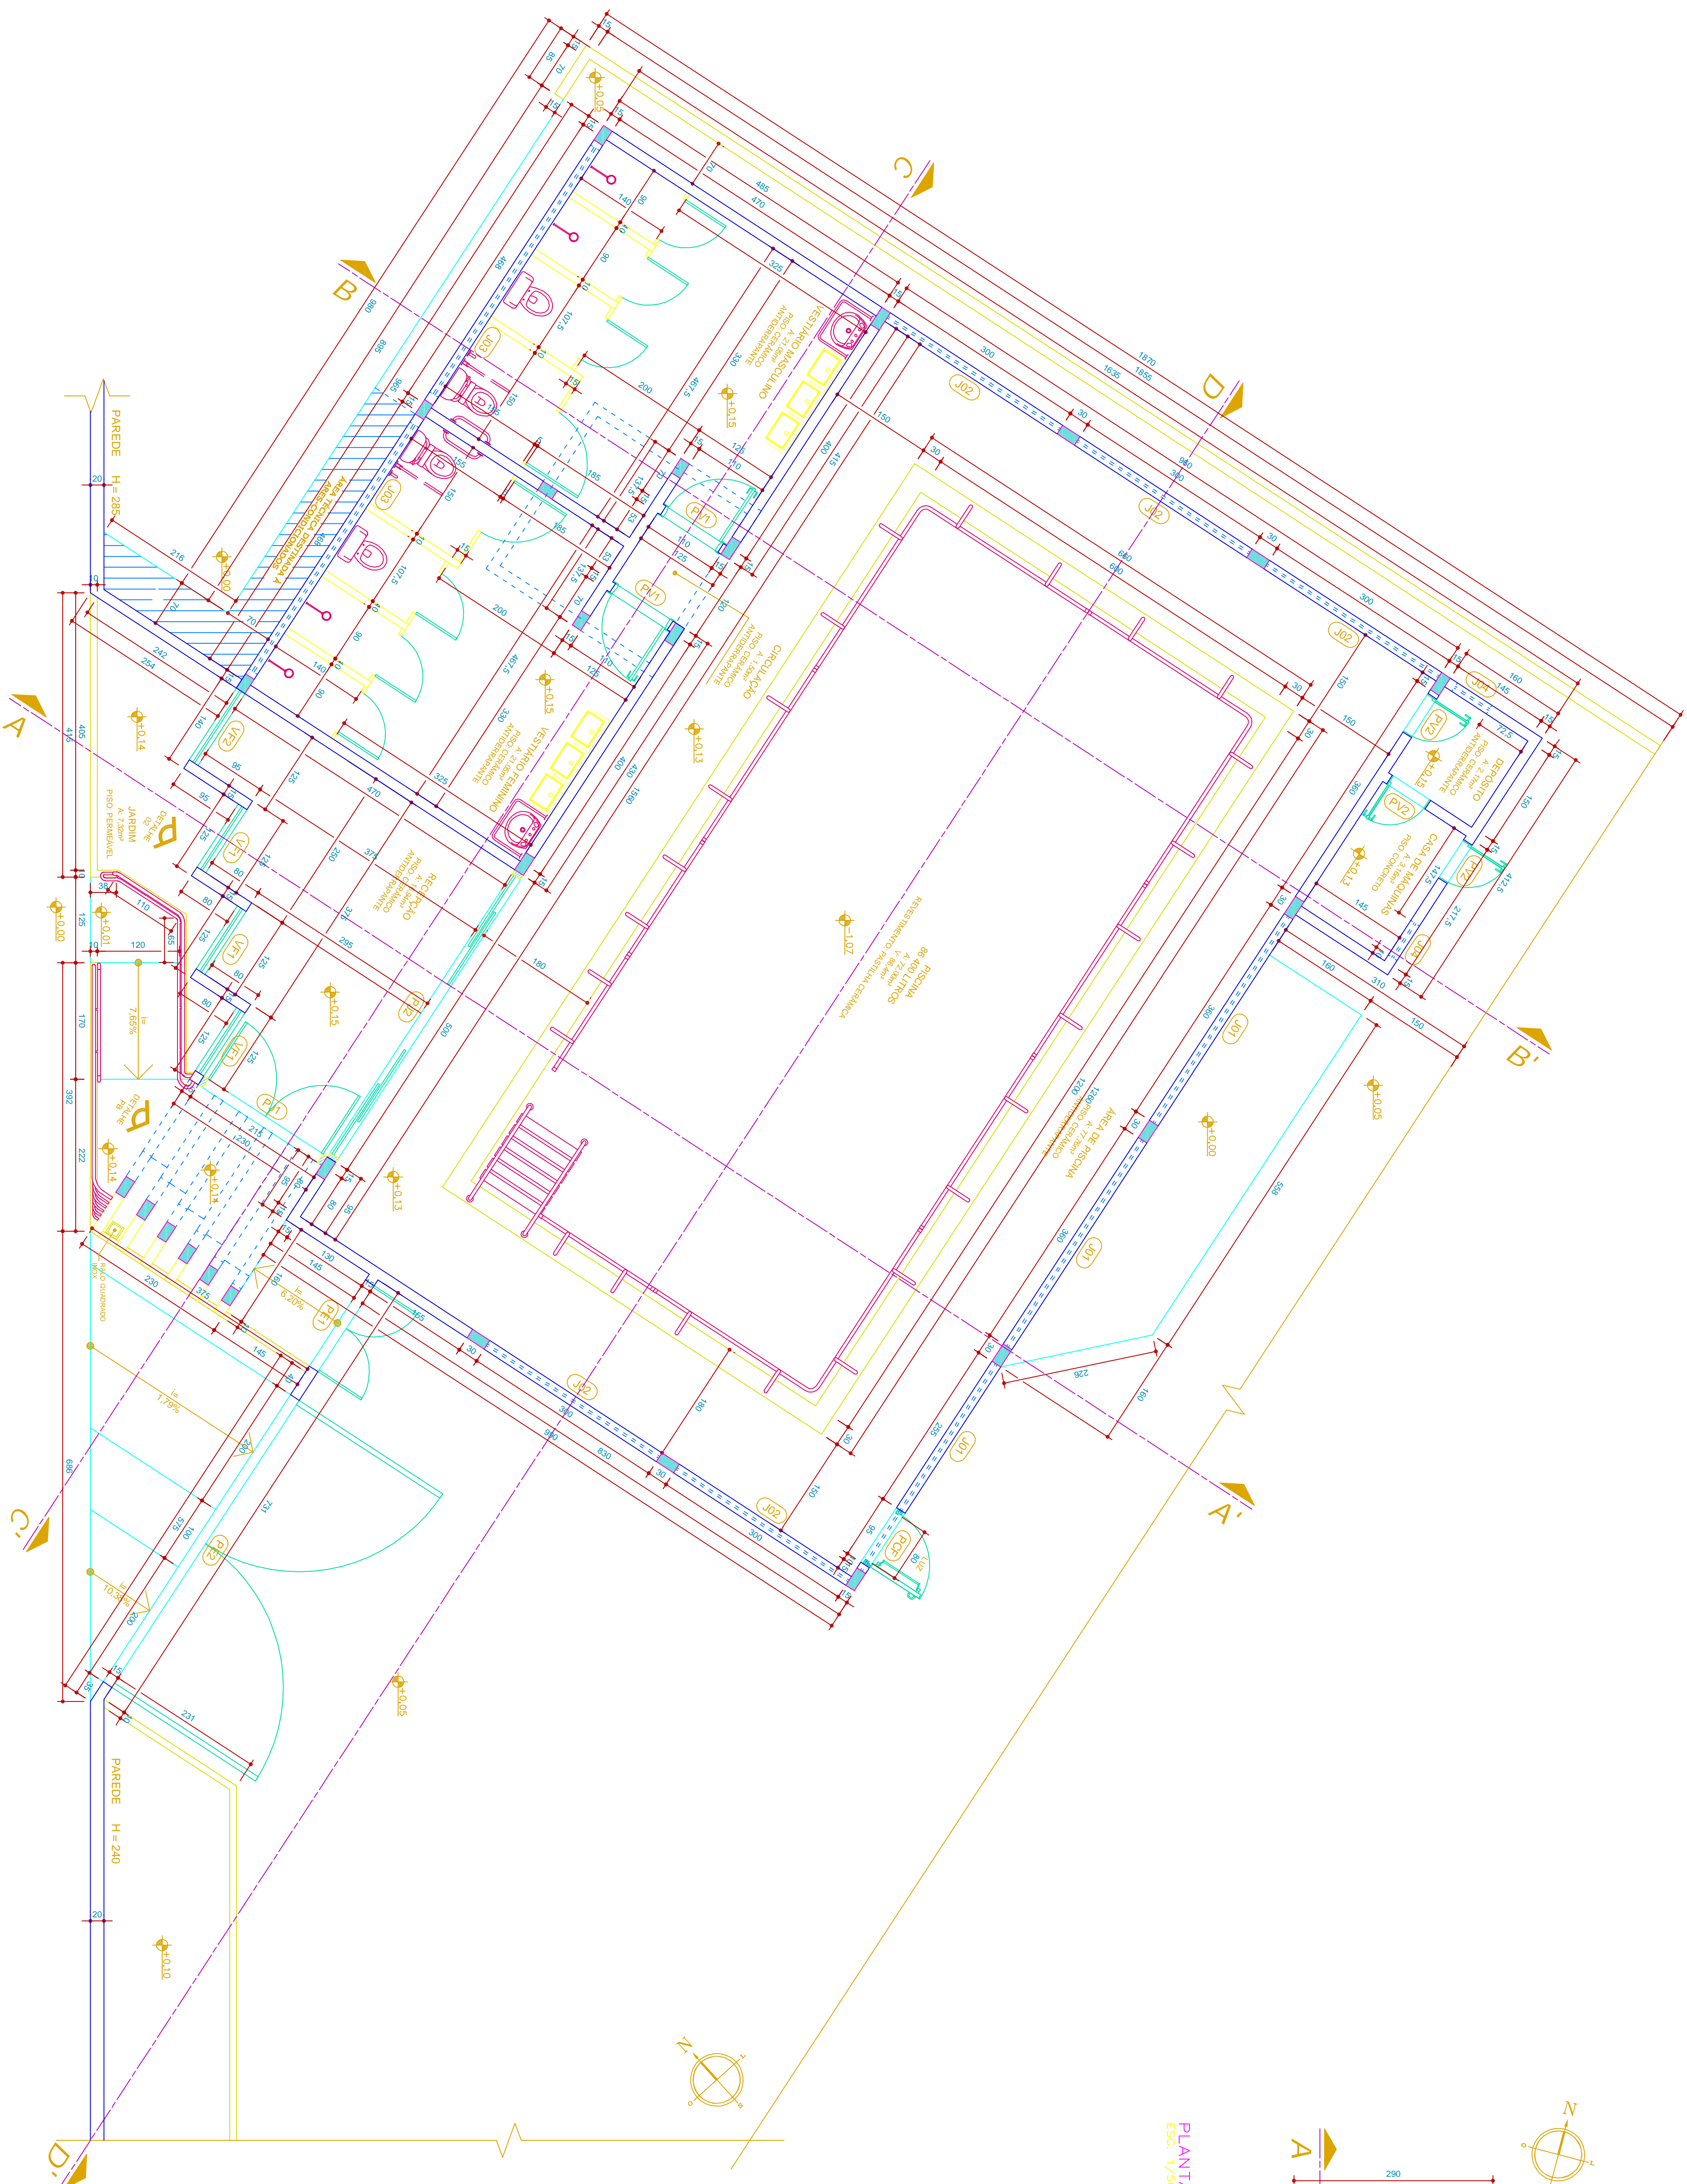

ESTATÍSTICAS	
ÁREA DO TERRENO	527,50 m²
ÁREA EXISTENTE	2857,57 m²
ÁREA A CONSTRUIR	241,75 m²
ÁREA TOTAL CONSTRUIDA	3099,34 m²
TAXA DE OCUPAÇÃO	5,89%
CORFICIENTE DE APROVEITAMENTO	0,5966
QUANTITATIVO	
ALVENARIA	356,16 m³
LAJE IMPERMEABILIZADA	6,75 m³
REBOCO PAREDE	670,00 m³
REBOCO LAJE	886,48 m³
FORRO PVC	5,33 m³
TELHA TRAPEZOIDAL	89,77 m³
TELHA LITÓSEA	57,64 m³
TELHA FIBROCIMENTO	56,35 m³

COTAS CORRIDAS EM CENTÍMETROS;  
COTAS DE NÍVEL EM METROS;  
QUADRO DE ESQUADRIAS EM CENTÍMETROS;  
ÁREA DO QUADRO DE ESQUADRIAS EM METROS QUADRADOS

INDICAÇÃO FISCAL	QUADRA	LOTE	LOTAMENTO	CIDADE
	UNICA	20-B	CENTRO	CAELANDA - PR

CAFEELANDIA - PR

PROPOSTA N.º _____	MUNICÍPIO DE CAPELÂNDIA - PR	PRATICA	CAD	MAN. LOW
PROJETO _____	ENS. FUND. REGEN. ROZMAN - C/CLAR. 1º BIMIO	02/04	DATA	JUNHO 2017
			ESCOLA	
08344 INSCRIÇÃO DEPENDÊNCIA - GRUPO DE ESCURTAS DE CAPELÂNDIA, PR			INSCRIÇÃO	

CONTEÚDO PLATA BAIXA COBERTURA PLANTA DE CIMA DIFUSÃO

**PROJETO ARQUITETÔNICO**

A APROVAÇÃO DO PRESIDENTE PROJETO PELA PRESENTAÇÃO NÃO RECONHECE A PROMESSA DO MODELO.