
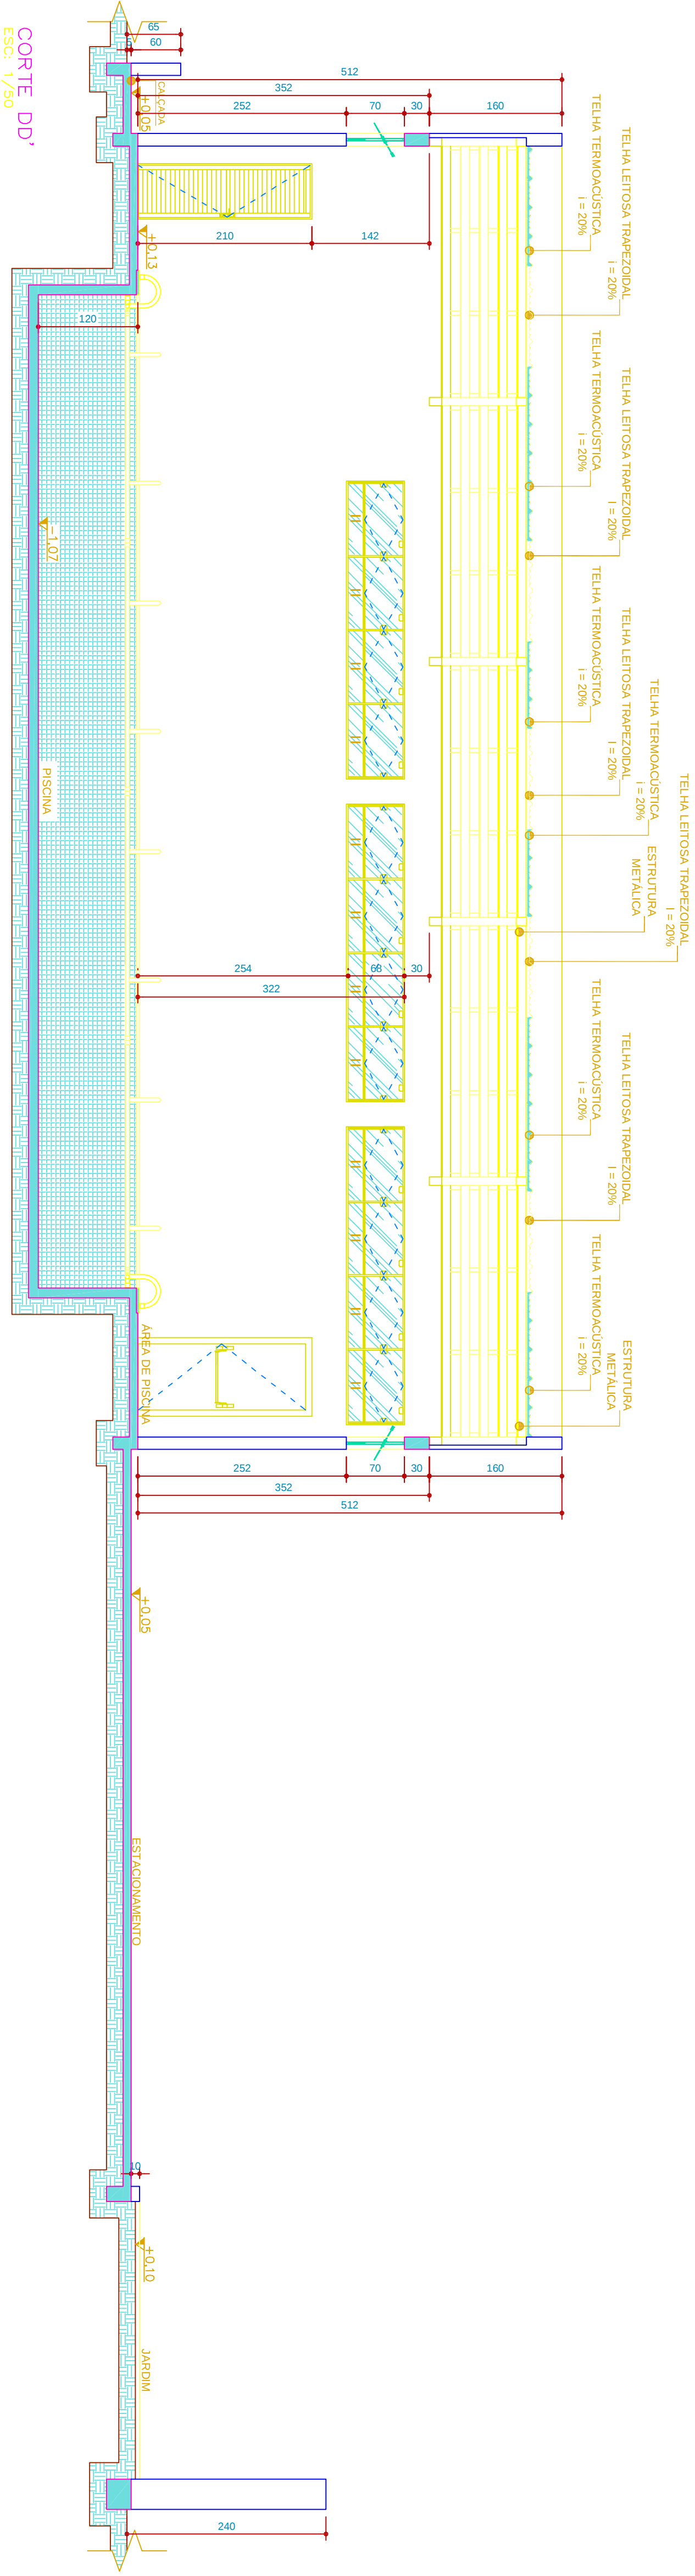
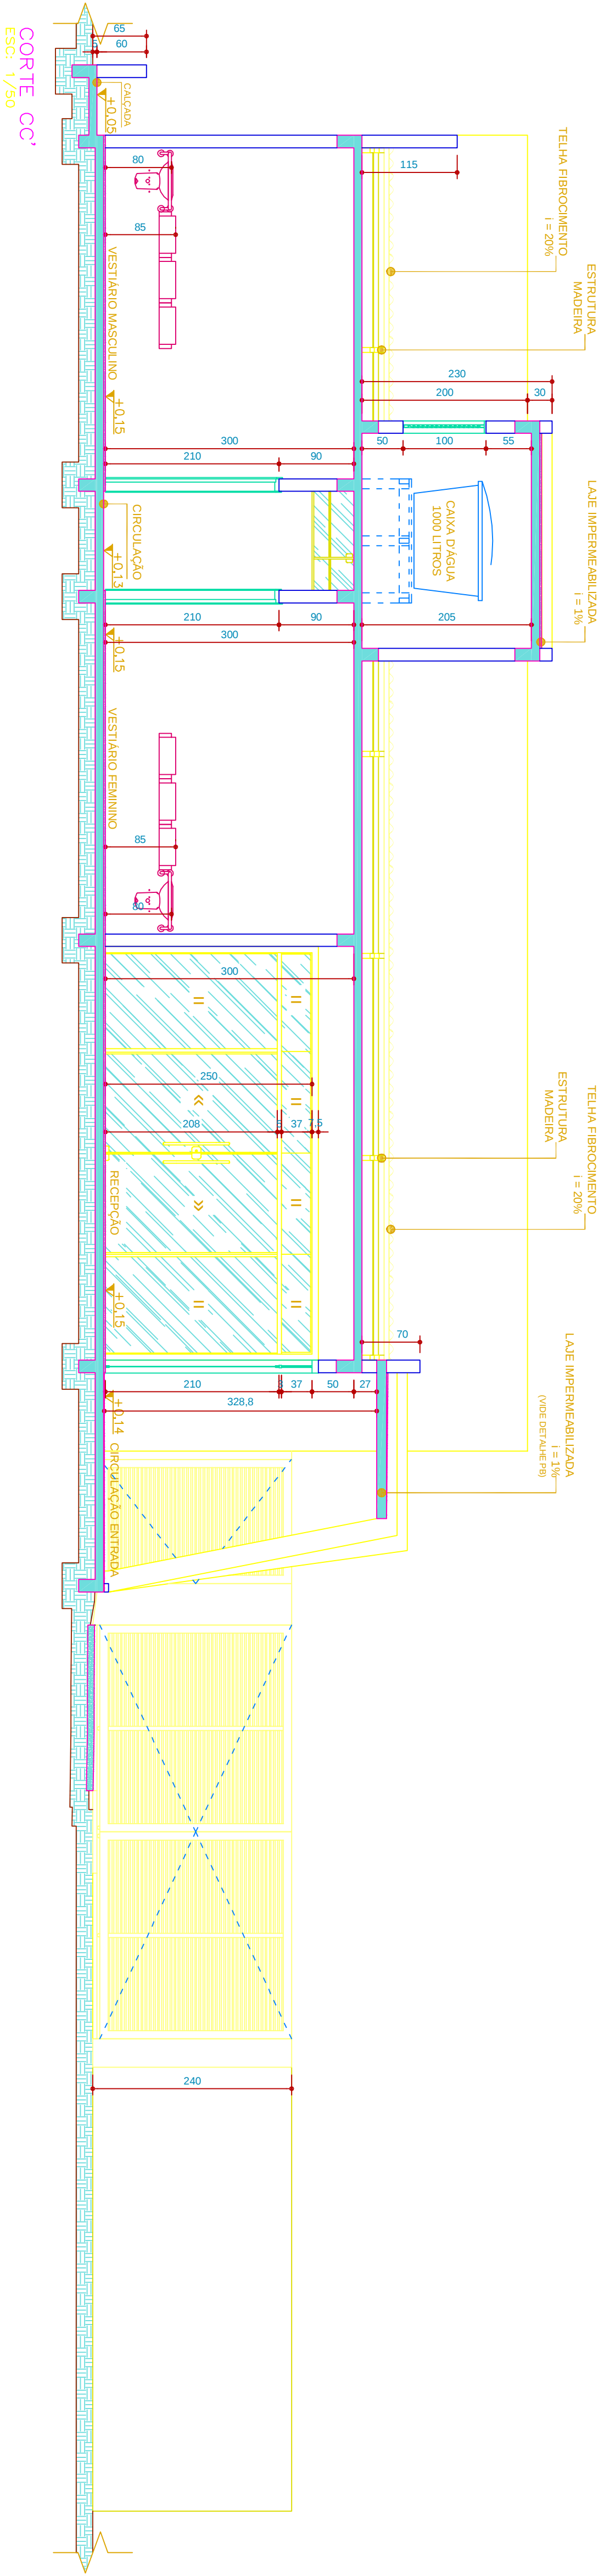


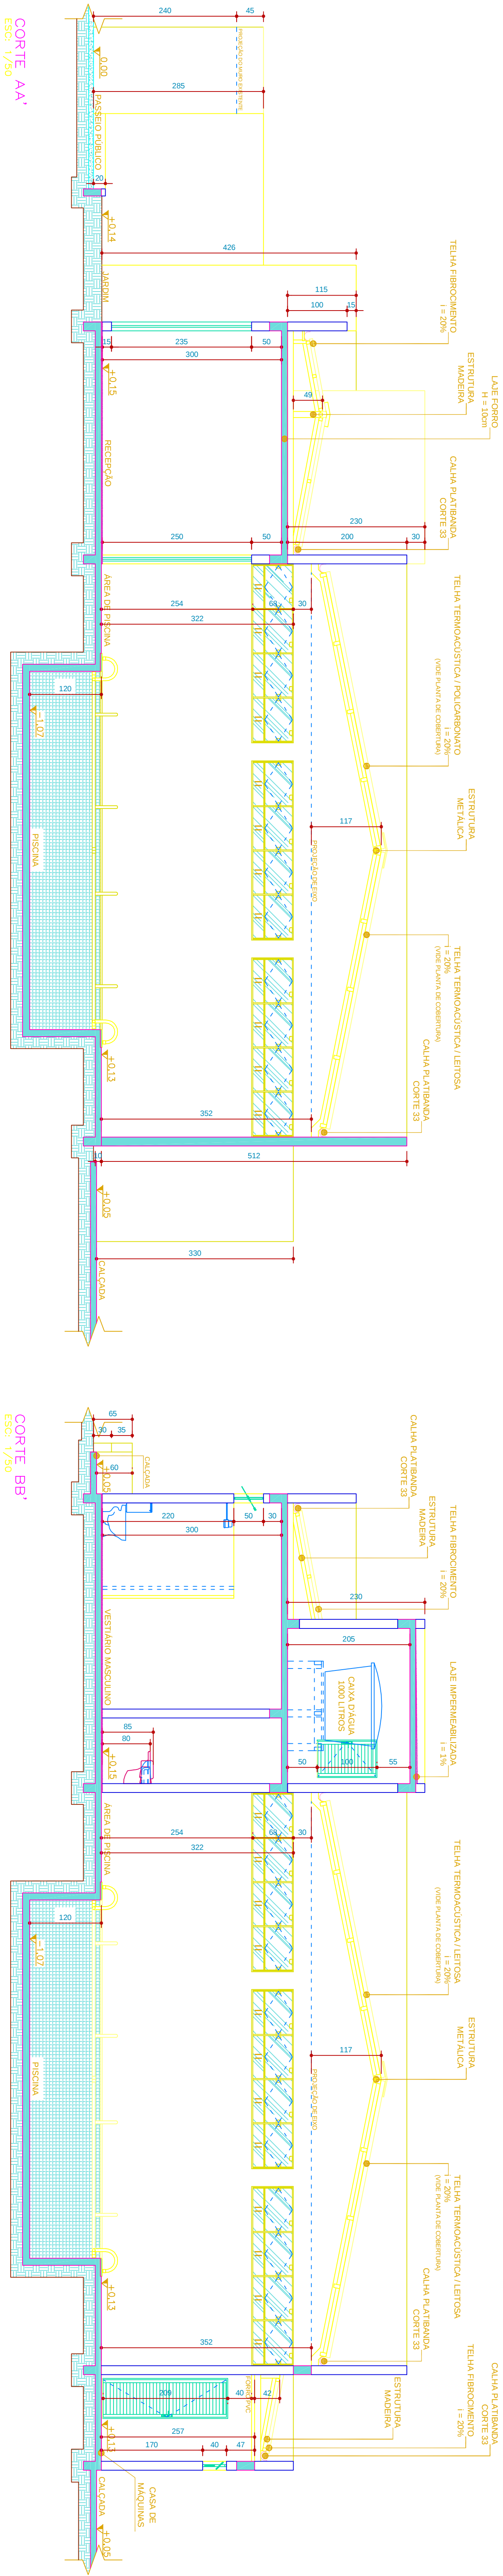

LEGENDA
II FOLHA FIXA
X>> FOLHA MOVEL

ESTATISTICAS	
AREA DO TERRENO	52729,36 m²
AREA EXISTENTE	2857,57 m²
AREA A CONSTRUIR	2411,75 m²
AREA TOTAL CONSTRUIDA	3069,34 m²
COEFICIENTE DE OBRIGATORIEDADE	0,0586
COEFICIENTE DE APROVEITAMENTO	0,0586
QUANTITATIVO	
ALVENARIA	352,52 m³
LATE IMPERMEABILIZADA	6,39 m²
LATE FORRO	60,54 m²
REBOCO PAREDE	806,48 m²
REBOCO LAJE	134,60 m²
FORRO PVC	5,33 m²
TELHA TRAPEZOIDAL	89,77 m²
TELHA FIBROCEMENTO	56,26 m²

COTAS CORRIDAS EM CENTIMETROS;
COTAS DE LINHA EM METROS;
QUADRO DE ESQUADRIAS EM CENTIMETROS;
AREA DO QUADRO DE ESQUADRIAS EM METROS QUADRADOS.

ADICIONAO	QUADRO	LOTE	LOTAMENTO	CIDADE
RISOL	UNICA	29,8	CEVINO	CAPELANDIA - PR



CAPELANDIA - PR

PROPRIETARIO: MUNICIPIO DE CAPELANDIA - PR

PROJETO: ENG. CIVIL FABIO CESAR ROZZINI - CREA/PR 73.3440

OBRA: PISCINA PSICOTERAPEUTICA - GINASIO DE ESPORTES DE CAPELANDIA - PR

PRACCA

03/04

DATA: JUNHO 2017

ESCALA: 1/50

PROJETO ARQUITETONICO

A APROVAÇÃO DO PRESENTE PROJETO PROPRIEDADE DO MOVEL