




PLANTA DE COBERTURA
ESCALA 1/100

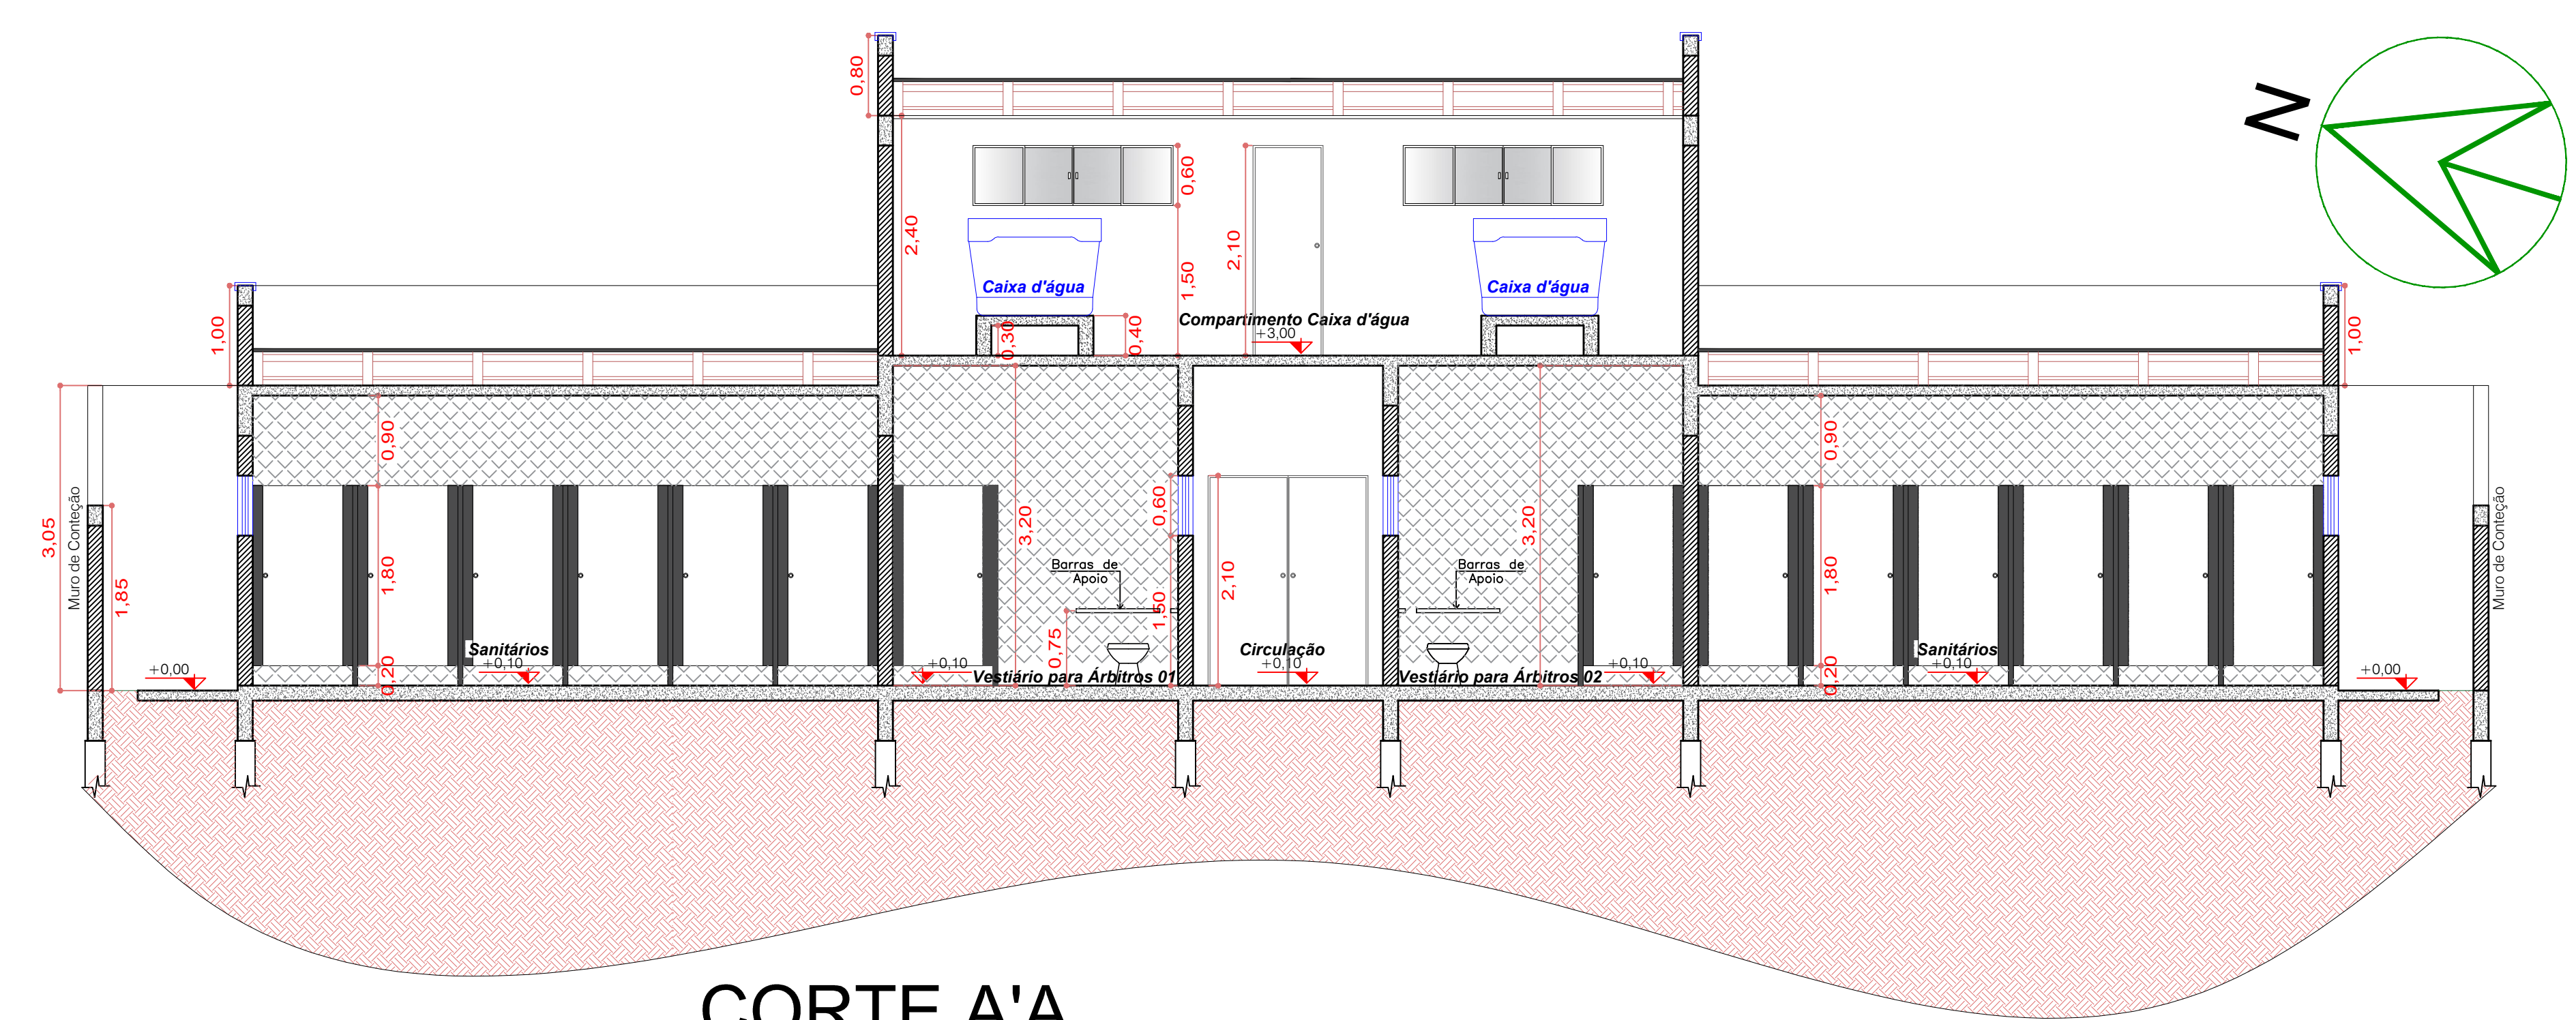


CORTE A'A
ESCALA 1/50

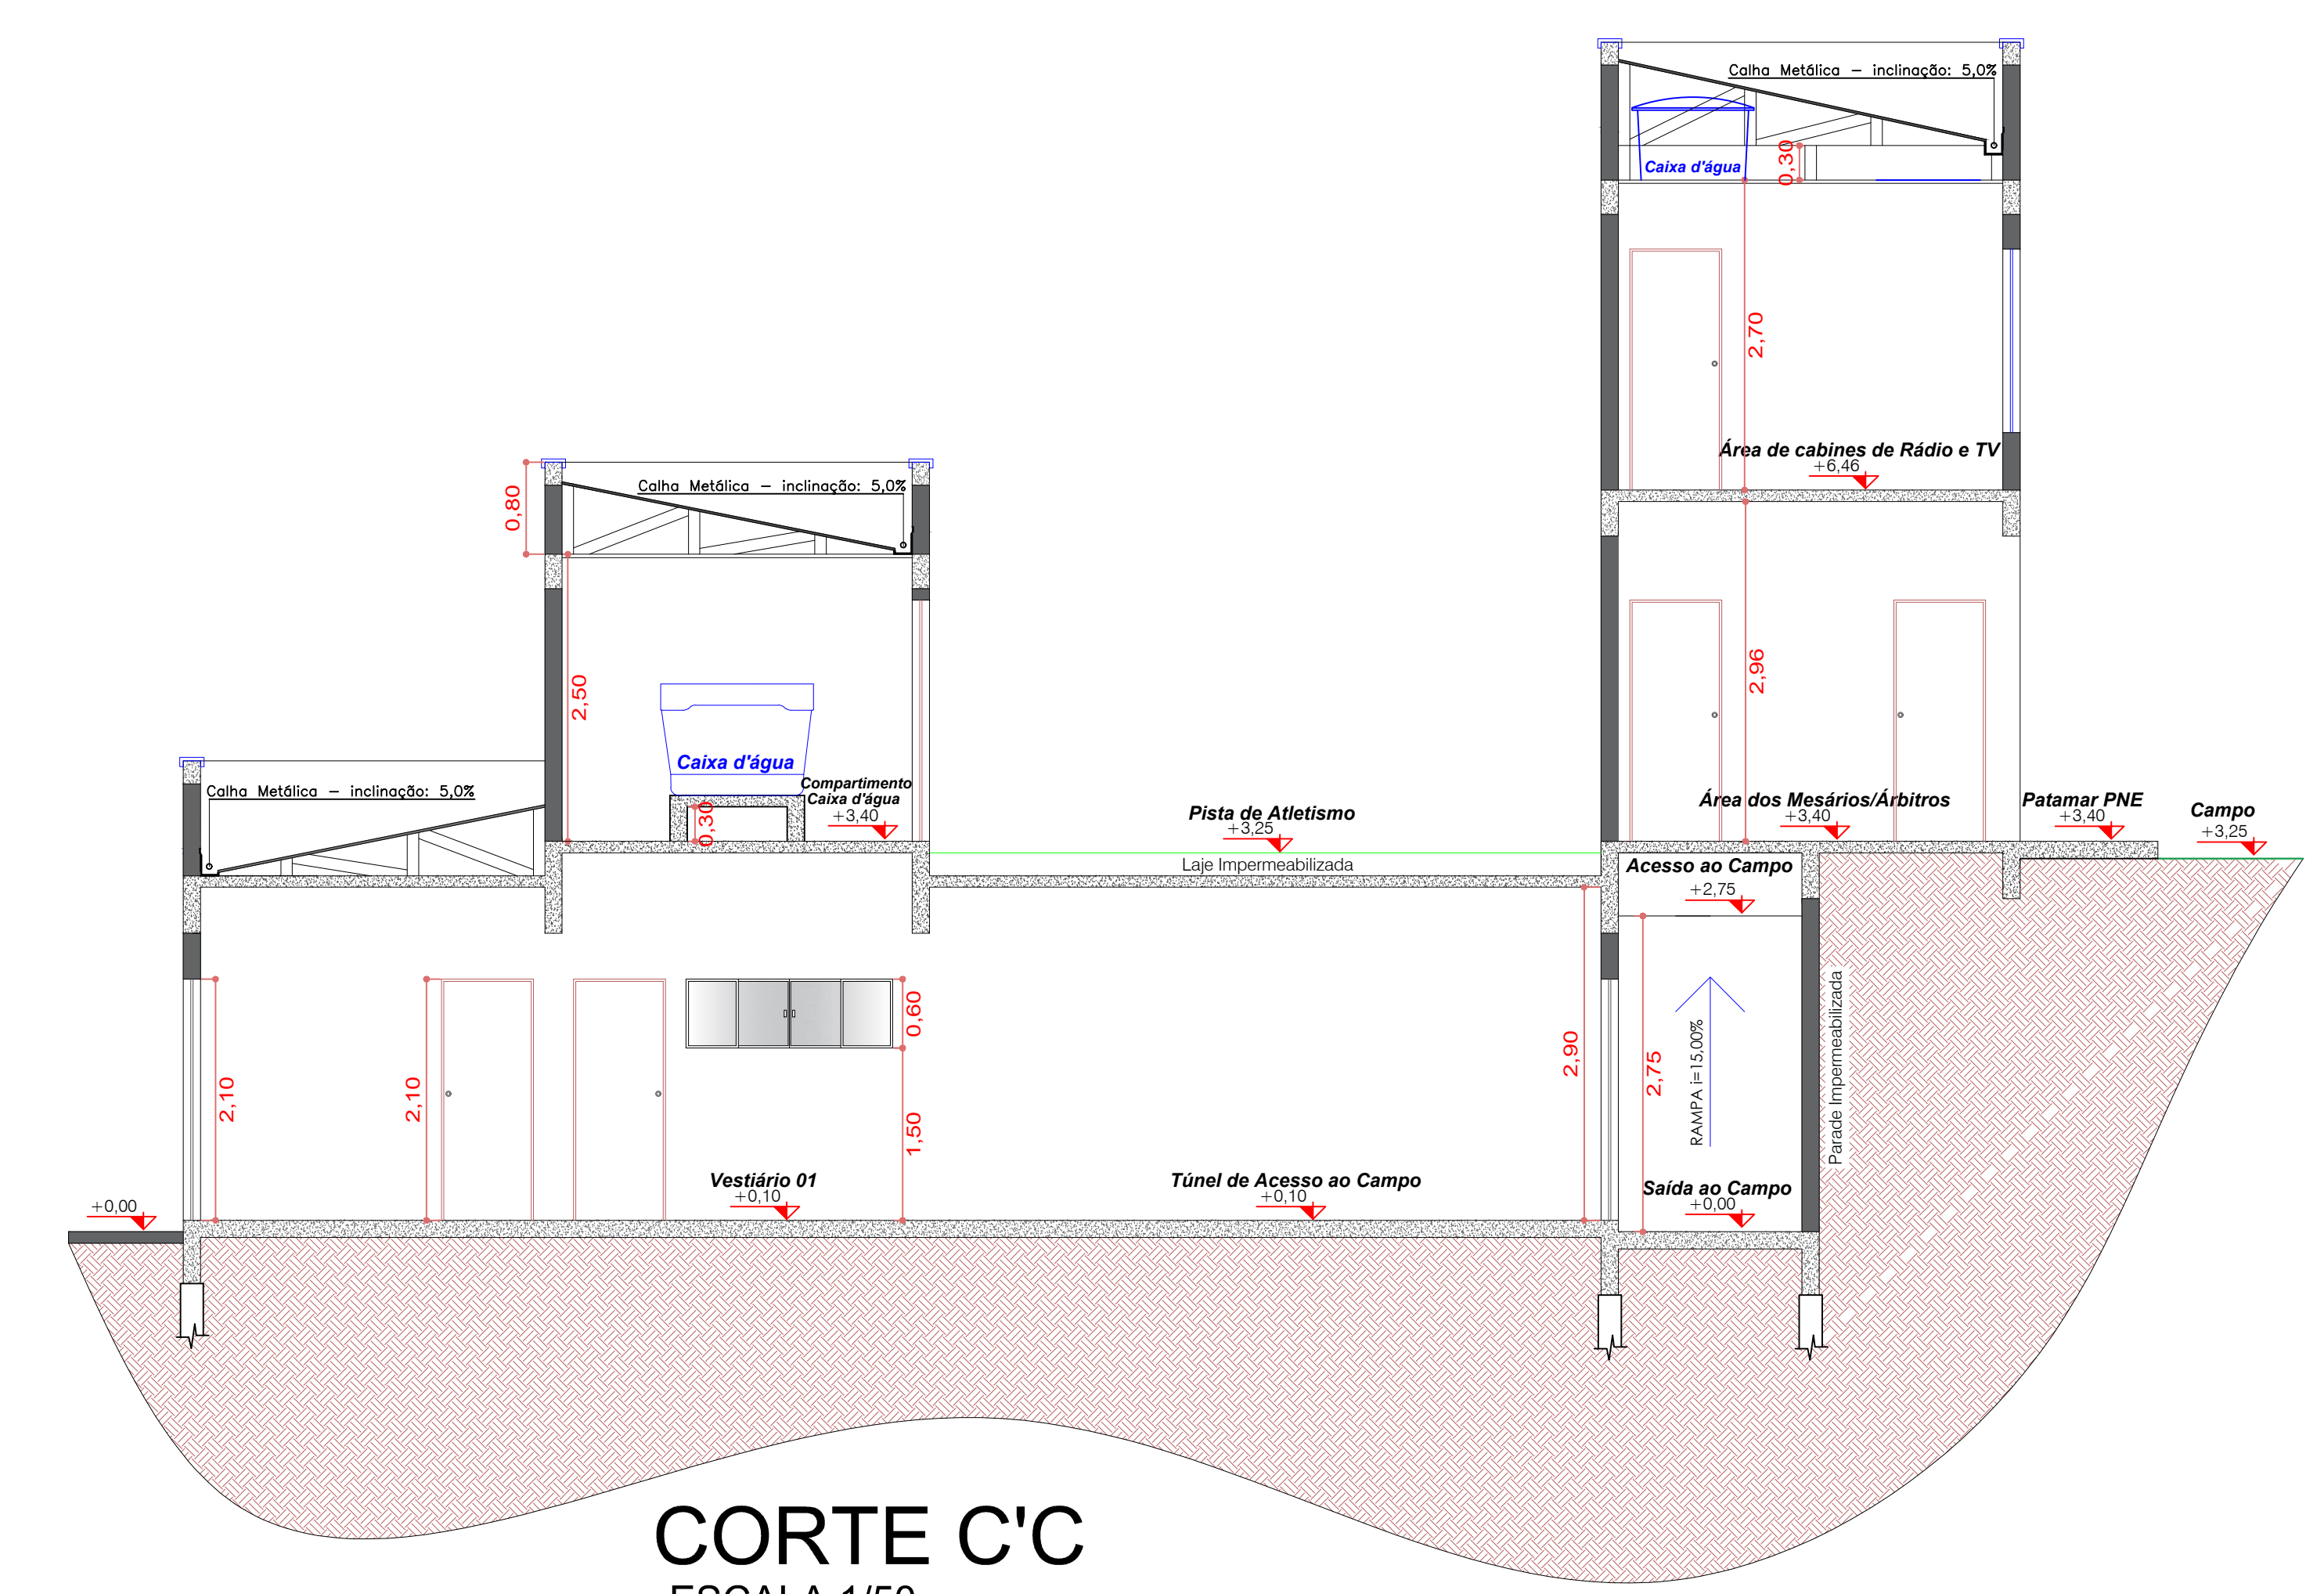


CORTE C'C
ESCALA 1/50

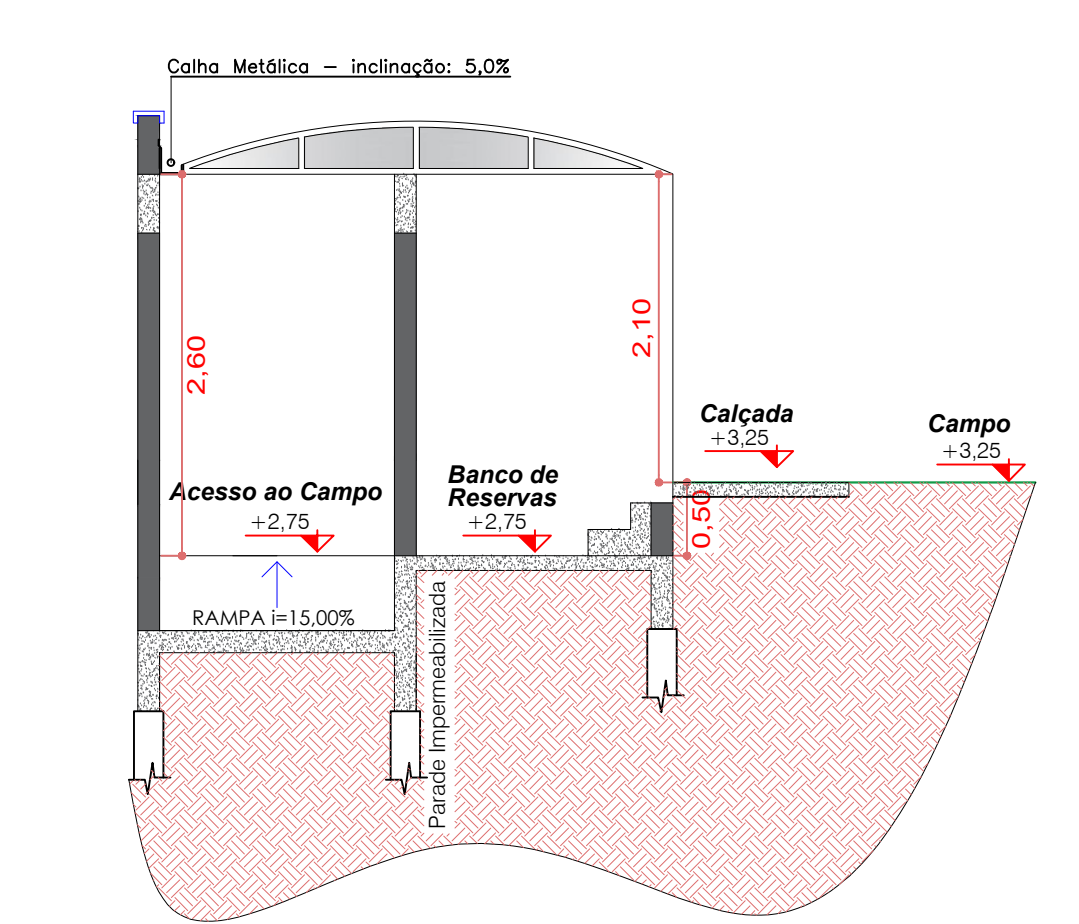


CORTE D'D
ESCALA 1/50

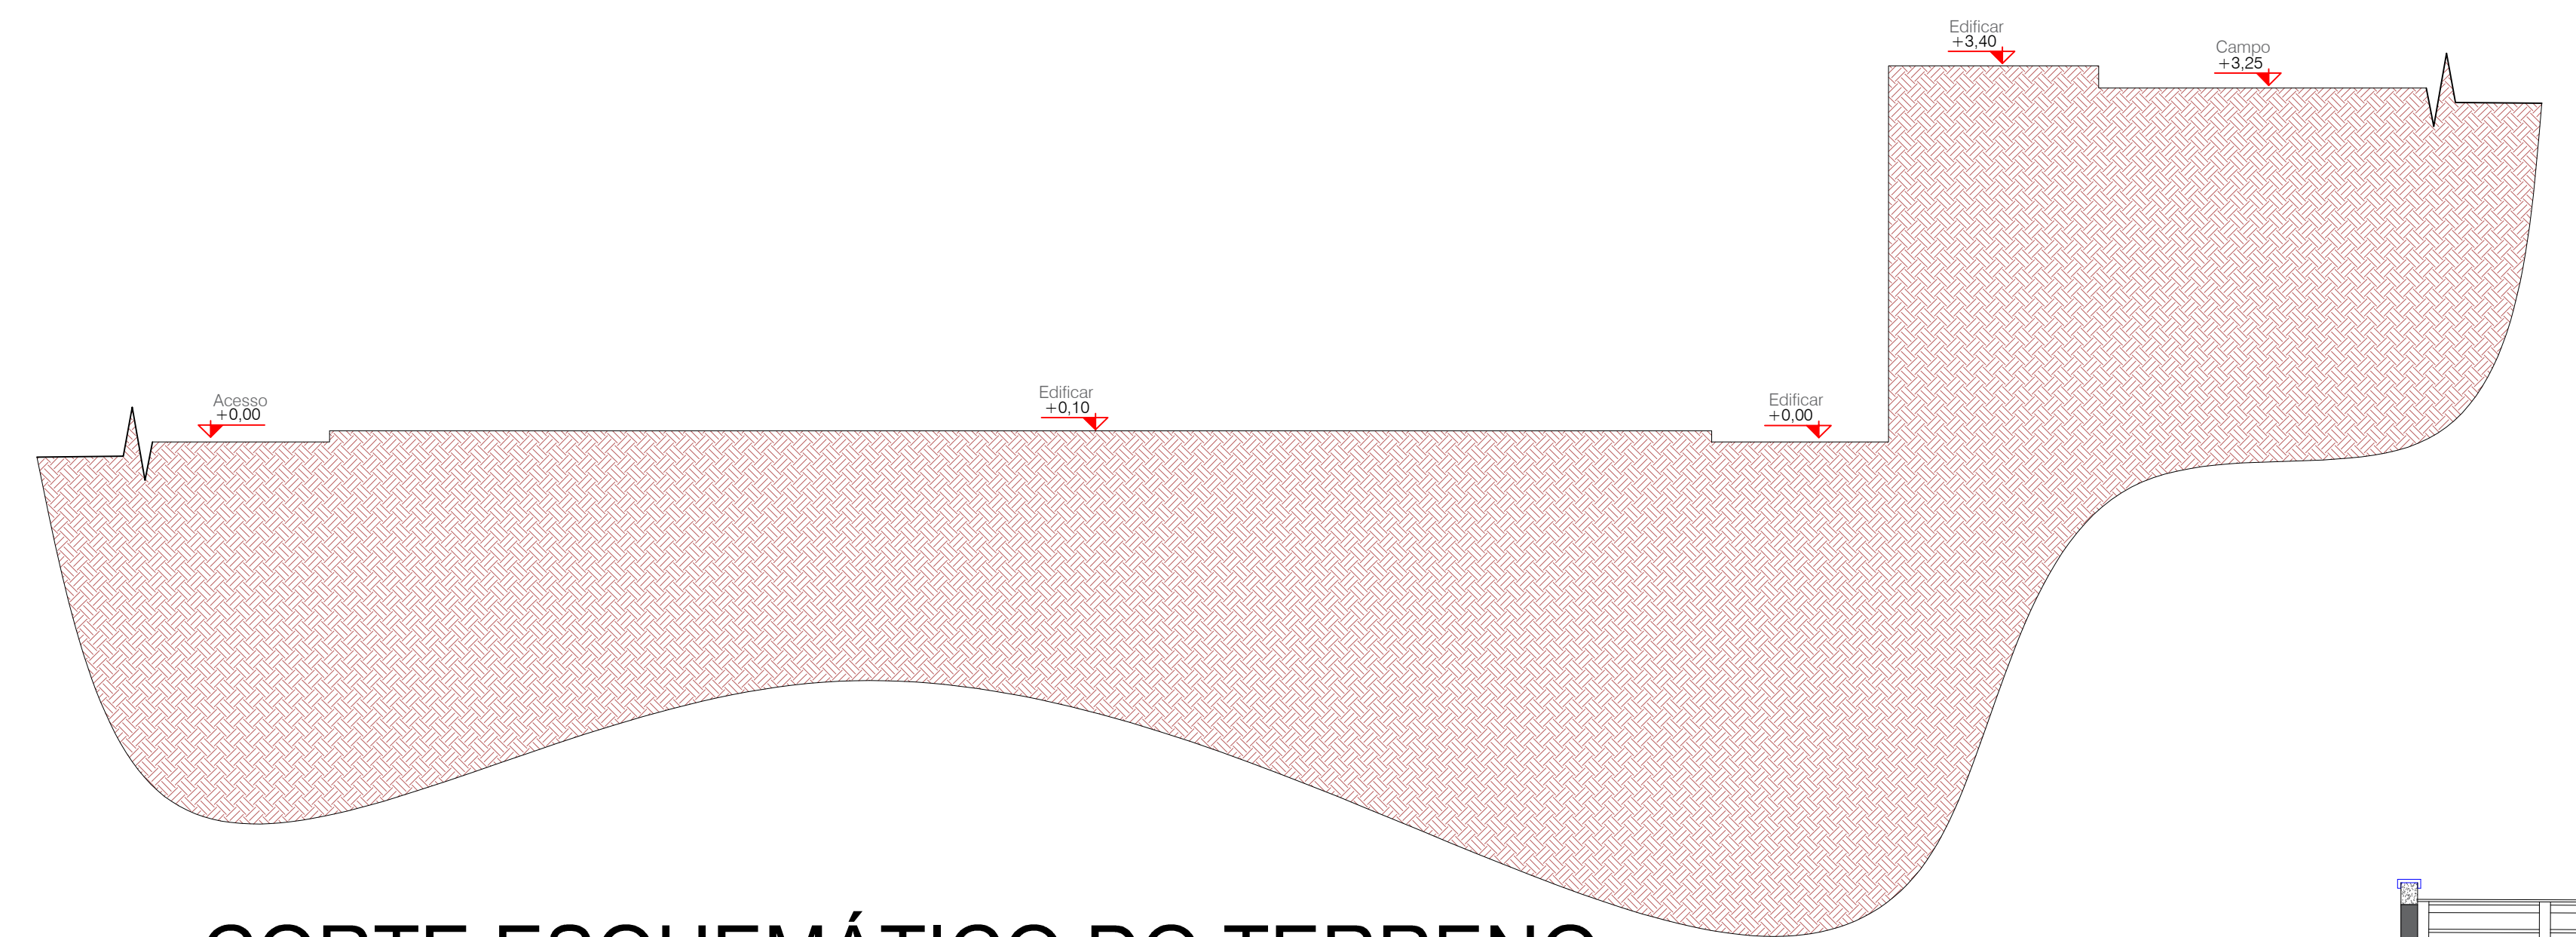

CORTE ESQUEMÁTICO DO TERRENO
ESCALA 1/50

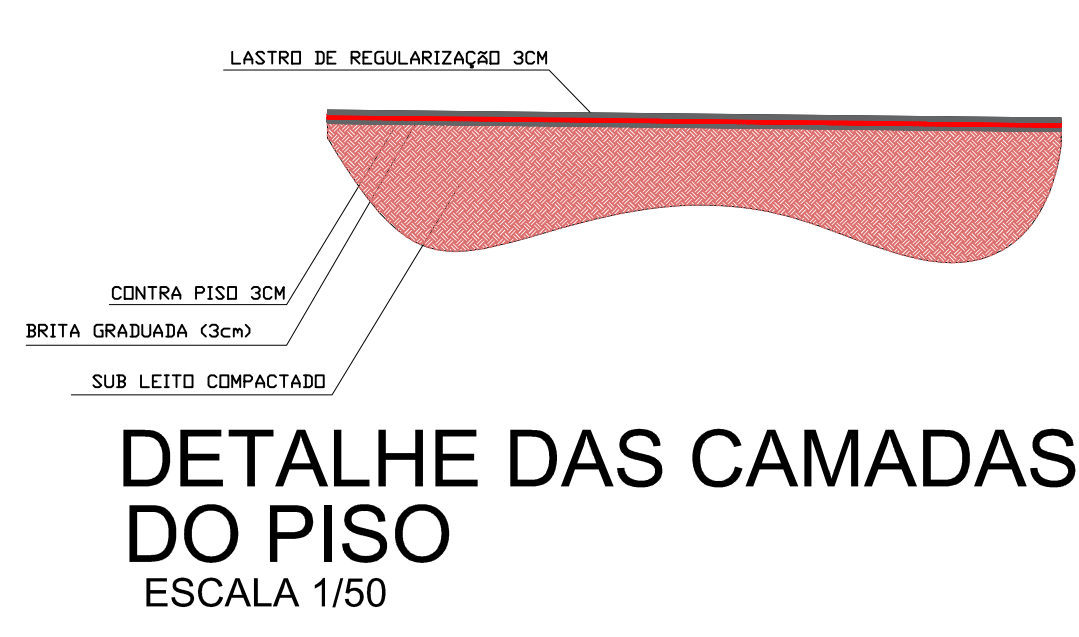

DETALHE DAS CAMADAS
DO PISO
ESCALA 1/50

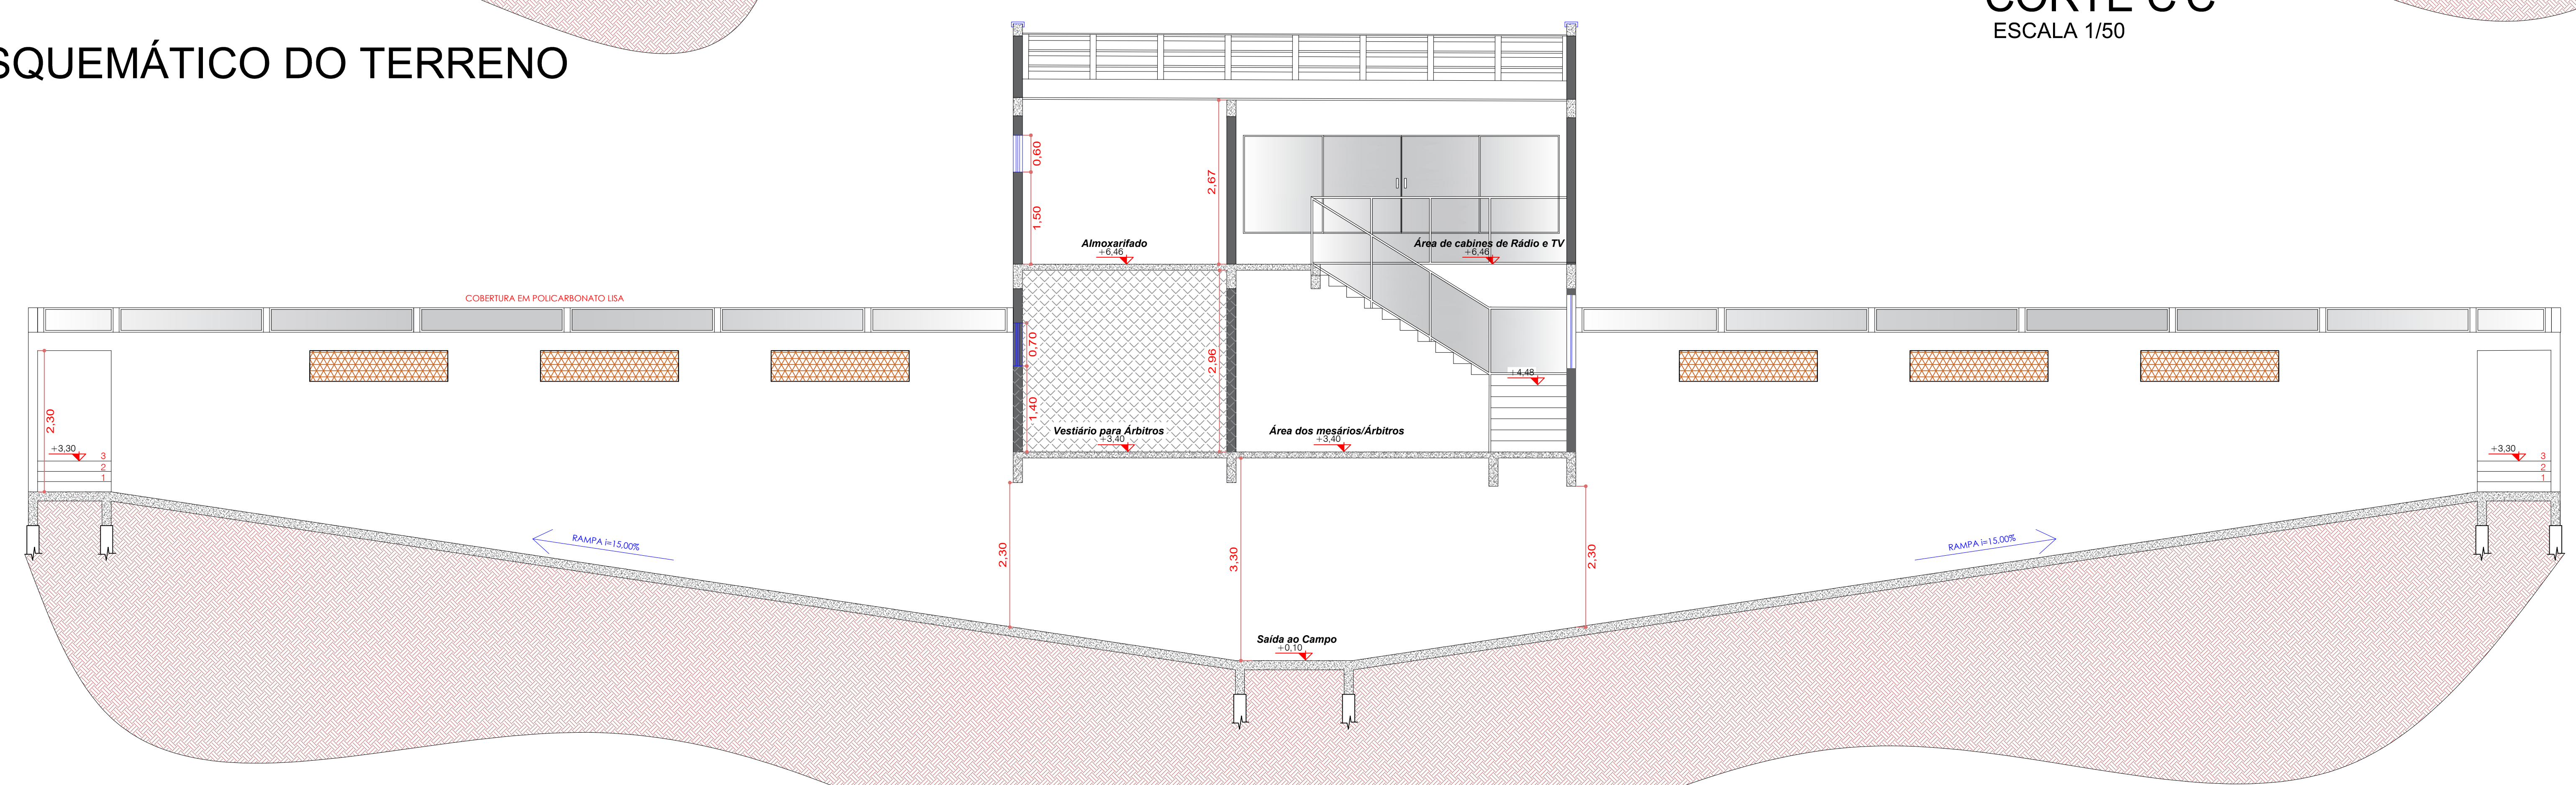

CORTE B'B
ESCALA 1/50

CONTRATO: convênio nº ME 874408/2018 ART: 20191008853		PREFEITURA MUNICIPAL DE IVAÍ	
RESPONSÁVEL TÉCNICO: JULIANE M. RUARO KURN ENGENHEIRA CIVIL CREA-PR 83329/D		PROPRIETÁRIO: TIAGO SANSANA DE CRISTO ENGENHEIRO CIVIL CREA-PR 15833/D	
OBJETO: OBRAS VESTIÁRIOS ESTADO VALDOMIRO JENSEN LOCAL: IVAÍ - PR		PREFEITURA MUNICIPAL DE IVAÍ	
TÍTULO: PLANTA DE COBERTURA E CORTES		FOLHA: 08/09	
DATA: FEVEREIRO/2019		UNIDADE: ENQ. CIVIL	
ANO: 2019-1005		ESCALA: 1/50	
MUNICÍPIO: IVAÍ		PROJETO: ENQ. CIVIL	
PROJETO: ENQ. CIVIL		PROJETO: ENQ. CIVIL	